



VISTA SUPERIOR

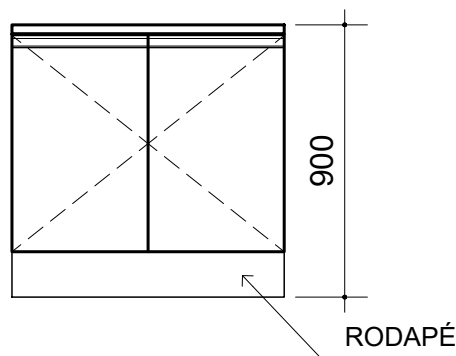

VISTA FRONTAL

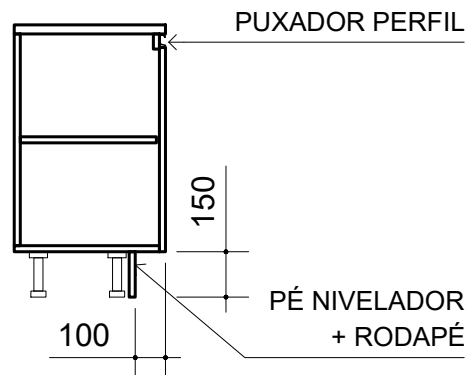

CORTE

- Em MDP ou MDF, com revestimento em laminado melamínico na cor BRANCA ou similar, nas duas faces; e acabamento de borda em fita de PVC, espessura mínima 2mm, no mesmo padrão de tonalidade;
- Tampo superior com espessura de 25mm; corpo, prateleiras, portas e rodapé com espessura de 18mm;
- Com 2 (duas) portas de abrir; com dobradiças de aço ou zamak com ângulo de abertura de 95° a 110° (dobradiça série M Slide-On 110° da FGVTVN ou similar); com puxador embutido em alumínio anodizado com peso específico mínimo de 0,300kg/m, na cor NATURAL (perfil RM-086 da Rometal cor Supra Natural ou similar);
- Com 4 (quatro) pés niveladores (pé nivelador da Hafele ou similar); rodapé, no mesmo material do corpo, na frente e nas duas laterais, fixado com Clipe para rodapé (da Hafele ou similar);
- Garantia: mínimo de 12 (doze) meses;
- Deve atender aos requisitos da norma ABNT NBR 13961;
- **Dimensões: 1000mm x 500mm x 900mm (largura x profundidade x altura)**


AC-900

ESCALA


1:25

MEDIDA


milímetro

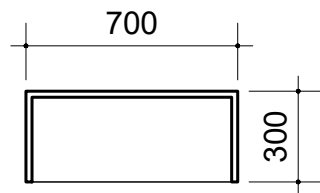

VISTA SUPERIOR

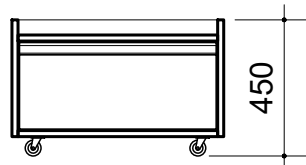

VISTA FRONTAL

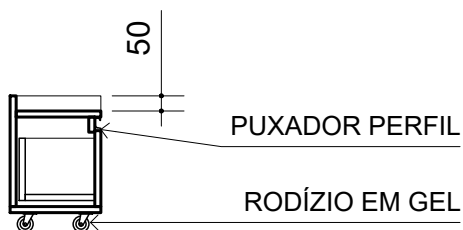

CORTE

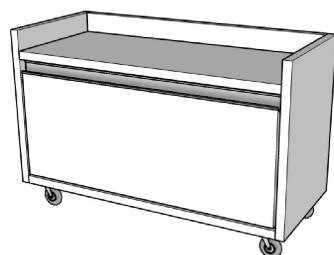


IMAGEM ILUSTRATIVA

- Em MDP ou MDF, com revestimento em laminado melamínico na cor BRANCA ou similar, nas duas faces; e acabamento de borda em fita de PVC, espessura mínima 2mm, no mesmo padrão de tonalidade;
- Tampo, corpo, prateleiras e gavetas com espessura de 18mm;
- Com 1 (uma) gaveta; com corrediça telescópica de abertura total em aço zincado e capacidade de 25kg por par (corrediça telescópica H35 da FGVTVN ou similar); com puxador embutido em alumínio anodizado com peso específico mínimo de 0,300kg/m, na cor NATURAL (perfil RM-086 da Rometal cor Supra Natural ou similar);
- Com 2 (dois) rodízios em gel ou silicone, para móveis, com freio, com garfo e base em aço zincado ou niquelado e roda com diâmetro de 75mm; mais 2 (dois) rodízios em gel ou silicone, para móveis, sem freio, com garfo e base em aço zincado ou niquelado e roda com diâmetro de 75mm;
- Garantia: mínimo de 12 (doze) meses;
- Deve atender aos requisitos da norma ABNT NBR 13961;
- **Dimensões: 1000mm x 500mm x 900mm (largura x profundidade x altura)**

GV-700(B)

ESCALA


1:25

MEDIDA


milímetro




**TCE-SP**  
Tribunal de Contas  
do Estado de São Paulo

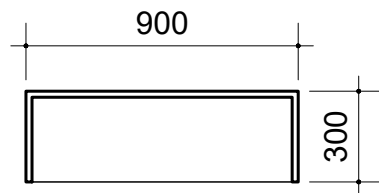

VISTA SUPERIOR

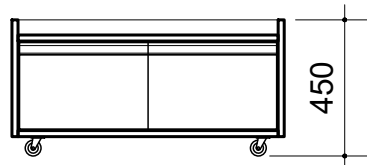

VISTA FRONTAL

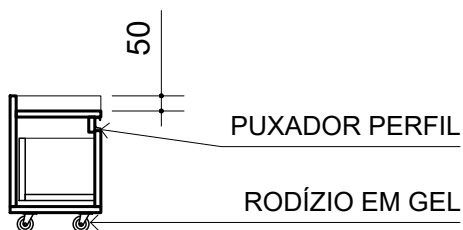

CORTE

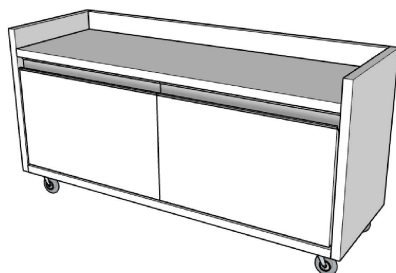


IMAGEM ILUSTRATIVA

- Em MDP ou MDF, com revestimento em laminado melamínico na cor BRANCA ou similar, nas duas faces; e acabamento de borda em fita de PVC, espessura mínima 2mm, no mesmo padrão de tonalidade;
- Tampo, corpo, prateleiras e gavetas com espessura de 18mm;
- Com 2 (duas) gavetas; com corrediça telescópica de abertura total em aço zincado e capacidade de 25kg por par (corrediça telescópica H35 da FGVTVN ou similar); com puxador embutido em alumínio anodizado com peso específico mínimo de 0,300kg/m, na cor NATURAL (perfil RM-086 da Rometal cor Supra Natural ou similar);
- Com 2 (dois) rodízios em gel ou silicone, para móveis, com freio, com garfo e base em aço zincado ou niquelado e roda com diâmetro de 75mm; mais 2 (dois) rodízios em gel ou silicone, para móveis, sem freio, com garfo e base em aço zincado ou niquelado e roda com diâmetro de 75mm;
- Garantia: mínimo de 12 (doze) meses;
- Deve atender aos requisitos da norma ABNT NBR 13961;
- **Dimensões: 1000mm x 500mm x 900mm (largura x profundidade x altura)**

GV-900(B)

ESCALA


1:25

MEDIDA


milímetro




**TCE-SP**  
Tribunal de Contas  
do Estado de São Paulo

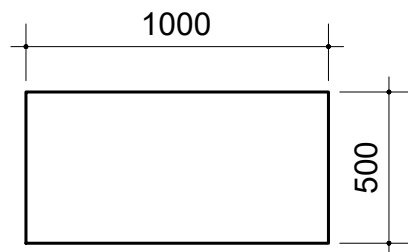


VISTA SUPERIOR

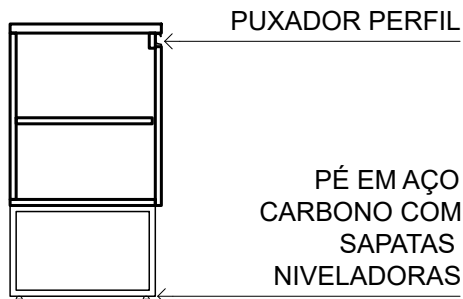

CORTE

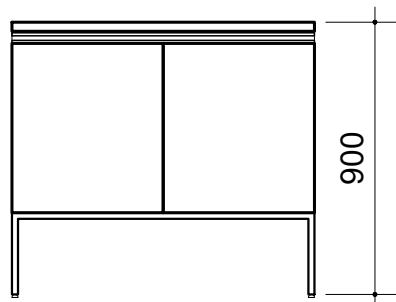

VISTA FRONTAL

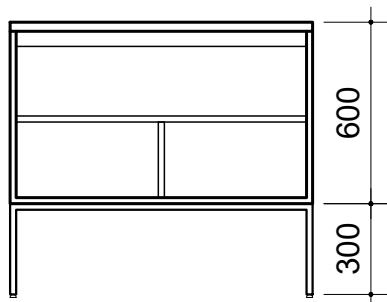

VISTA FRONTAL (SEM PORTA)



IMAGEM ILUSTRATIVA

- Em MDP ou MDF, com revestimento em laminado melamínico na cor TABACO ou similar, nas duas faces; e acabamento de borda em fita de PVC, espessura mínima 2mm, no mesmo padrão de tonalidade;
- Tampo superior com espessura de 25mm; corpo, prateleiras e portas com espessura de 18mm;
- Com 2 (duas) portas de abrir; com dobradiças de aço ou zamak com ângulo de abertura de 95° a 110° (dobradiça série M Slide-On 110° da FGVTVN ou similar). Nas portas com mais de 1000mm de altura, mínimo de 3 (três) dobradiças, por porta.
- Com puxador perfil instalado nas portas, em alumínio anodizado com peso específico mínimo de 0,300kg/m, na cor BRONZE (perfil RM-086 da Rometal cor Bronze Médio 1003 os similar);
- Com 2 (duas) prateleiras; a fixação das prateleiras no armário deve ser reforçada com cantoneiras em aço ou zamak;
- Com pés em tubos de aço carbono, com seção transversal quadrada de 20mmx20mm, espessura mínima de 0,9mm (da Metalon ou similar); com pintura em epóxi-pó, na cor BRONZE, dotado de sapatas niveladoras reguláveis;
- Com 2 (duas) travessas em tubos de aço carbono, ligando os dois pés, com seção transversal quadrada de 20mmx20mm, espessura mínima de 0,9mm (da Metalon ou similar); com pintura em epóxi-pó, na cor BRONZE, dotado de sapatas niveladoras reguláveis;
- Garantia: mínimo de 12 (doze) meses;
- Deve atender aos requisitos da norma ABNT NBR 13961;
- **Dimensões: 1000mm x 500mm x 900mm (largura x profundidade x altura)**

AM-1000-B(T)

ESCALA


1:25

MEDIDA


milímetro




**TCE-SP**  
Tribunal de Contas  
do Estado de São Paulo

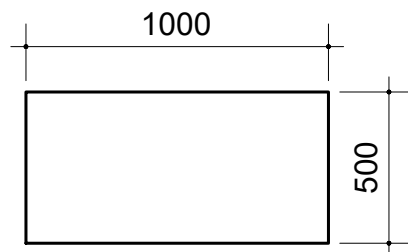


VISTA SUPERIOR

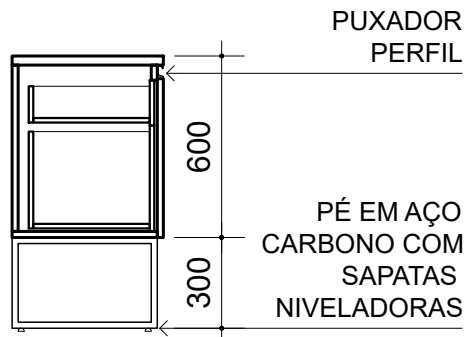

CORTE

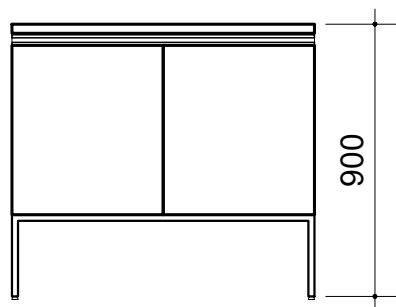

VISTA FRONTAL

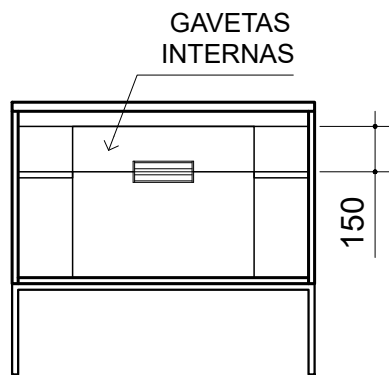

VISTA FRONTAL (SEM PORTA)



IMAGEM ILUSTRATIVA



IMAGEM ILUSTRATIVA (SEM PORTA)

- Em MDP ou MDF, com revestimento em laminado melamínico na cor TABACO ou similar, nas duas faces; e acabamento de borda em fita de PVC, espessura mínima 2mm, no mesmo padrão de tonalidade;
- Tampo superior com espessura de 25mm; corpo, prateleiras e portas com espessura de 18mm;
- Com 2 (duas) portas de abrir, com dobradiças de aço ou zamak com ângulo de abertura de 95° a 110° (dobradiça série M Slide-On 110° da FGVTN ou similar). Nas portas com mais de 1000mm de altura, mínimo de 3 (três) dobradiças, por porta.
- Com puxador perfil instalado nas portas, em alumínio anodizado com peso específico mínimo de 0,300kg/m, na cor BRONZE (perfil RM-086 da Rometal cor Bronze Médio 1003 ou similar);
- Com 2 (duas) prateleiras; a fixação das prateleiras no armário deve ser reforçada com cantoneiras em aço ou zamak;
- Com 2 (duas) gavetas internas; com corredeira telescópica de abertura total em aço zincado e capacidade de 25kg por par (corredeira telescópica H35 da FGVTN ou similar); com puxador embutido em alumínio anodizado na cor BRONZE (perfil RM-213 + ponteira PE-213 embutida da Rometal ou similar);
- Com porta-talheres em plástico na cor CHAMPANHE ou similar (Porta-talheres Tatrix da FGVTN ou similar);
- Com pés em tubos de aço carbono, com seção transversal quadrada de 20mmx20mm, espessura mínima de 0,9mm (da Metalon ou similar); com pintura em epóxi-pó, na cor BRONZE, dotado de sapatas niveladoras reguláveis;
- Com 2 (duas) travessas em tubos de aço carbono, ligando os dois pés, com seção transversal quadrada de 20mmx20mm, espessura mínima de 0,9mm (da Metalon ou similar); com pintura em epóxi-pó, na cor BRONZE, dotado de sapatas niveladoras reguláveis;
- Garantia: mínimo de 12 (doze) meses;
- Deve atender aos requisitos da norma ABNT NBR 13961;
- **Dimensões: 1000mm x 500mm x 900mm (largura x profundidade x altura)**

AM-1000-G(T)

ESCALA

1:25


MEDIDA

milímetro




**TCE-SP**  
Tribunal de Contas  
do Estado de São Paulo

CALHA - VERIFICAR IN LOCO

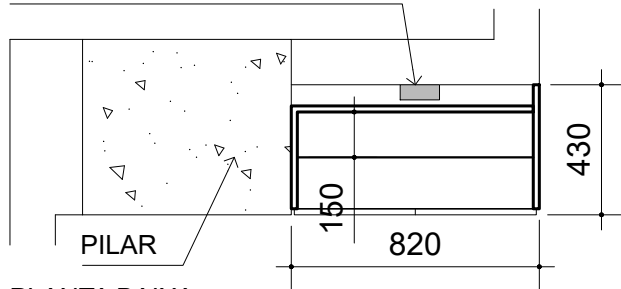

PLANTA BAIXA

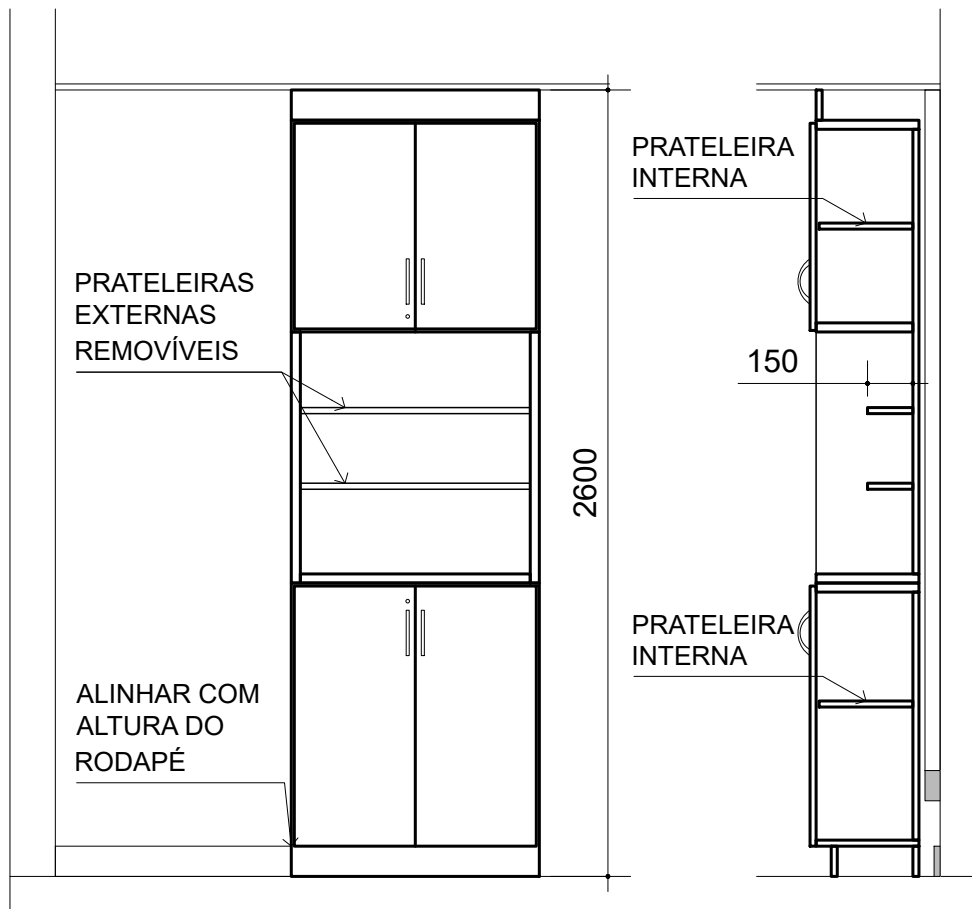

VISTA FRONTAL

CORTE

- Em MDP ou MDF, com revestimento em laminado melamínico na cor PALHA ou similar, nas duas faces; e acabamento de borda em fita de PVC, espessura mínima 2mm, no mesmo padrão de tonalidade;
- Tampo intermediário com espessura de 25mm; corpo, prateleiras, portas, rodapé e rodapeto com espessura de 18mm;
- Corpo bipartido, de forma a possibilitar o transporte deste item por elevador;
- Com 4 (quatro) portas de abrir; com dobradiças de aço ou zamak com ângulo de abertura de 95° a 110° (dobradiça série M Slide-On 110° da FGVTVN ou similar); e fechadura, com 2 (duas) chaves escamoteáveis, por par de portas;
- Com 1 (um) puxador tipo alça por porta, inteiramente metálico, de liga não-ferrosa, cromado ou niquelado;
- Com 2 (duas) prateleiras internas; a fixação das prateleiras no armário deve ser reforçada com cantoneiras em aço ou zamak;
- Com 2 (duas) prateleiras externas removíveis; a fixação das prateleiras no armário deve ser reforçada com cantoneiras em aço ou zamak;
- Garantia: mínimo de 12 (doze) meses;
- Deve atender aos requisitos da norma ABNT NBR 13961;
- **Dimensões: 820mm x 430mm x 2600mm (largura x profundidade x altura)**


AA-820

ESCALA

1:25

MEDIDA

milímetro

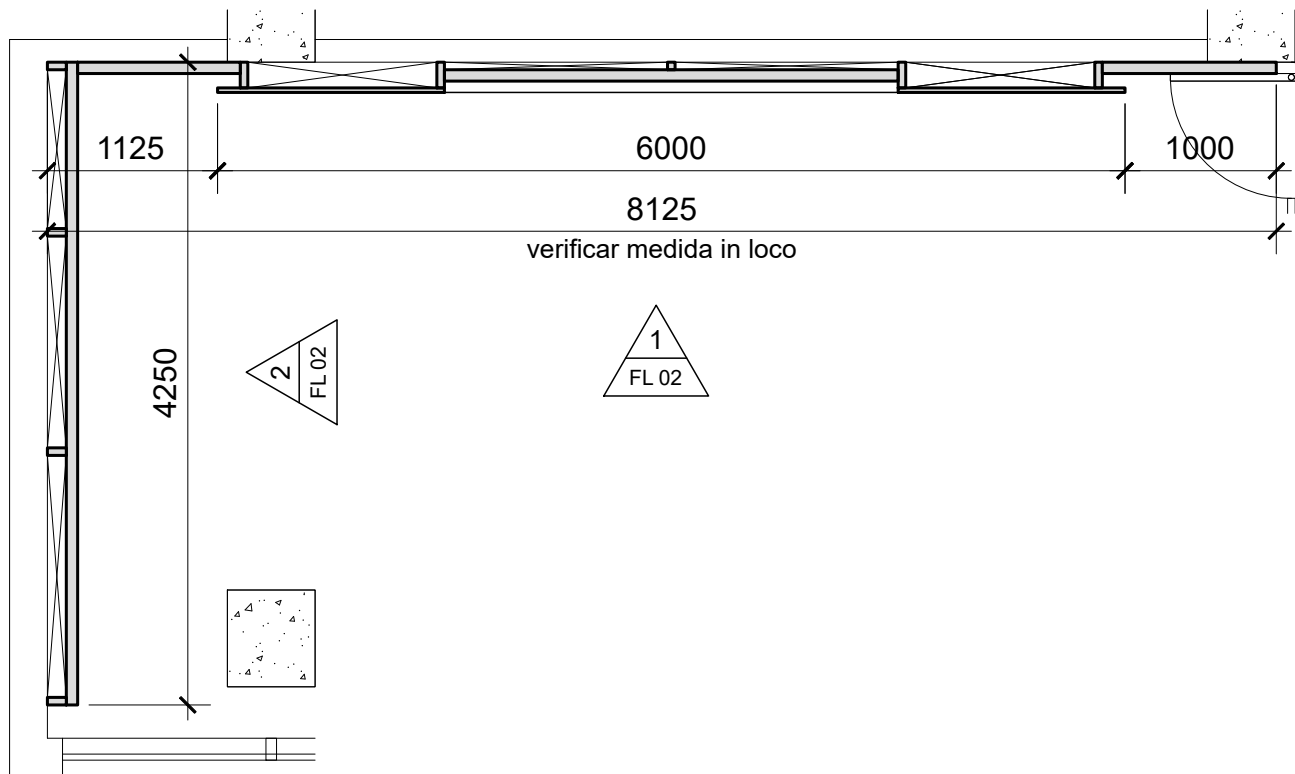

PLANTA BAIXA

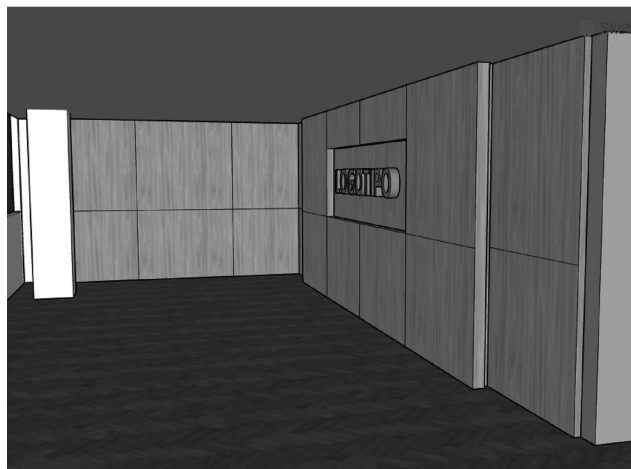


IMAGEM ILUSTRATIVA

- Em MDP ou MDF, com revestimento em laminado melamínico na cor CARVALHO ou similar; e acabamento de borda em fita de PVC, espessura mínima 2mm, no mesmo padrão de tonalidade;
- Instalado em parede de dry-wall sem reforço, logo, o painel deverá ter estrutura autoportante;
- O painel deverá ser executado em partes e montado in loco, de forma que possibilite o transporte vertical destas partes pelo elevador;
- O painel montado deverá ser plano (será tolerado desnível máximo de 3mm com régua de 2m em qualquer direção) e os elementos em relevo (rebaixo e juntas) deverão estar perfeitamente alinhados;
- Nicho rebaixado na parte central do painel com, aproximadamente 3000mm x 900mm (largura x altura) e 100mm de profundidade;
- Com logomarca em pvc expandido, espessura mínima de 10mm, pintura tipo "automotiva" (utilizando pistola de pintura), acabamento fosco, aplicado sobre o painel, com largura de 2200mm, no mínimo;
- Garantia: mínimo de 12 (doze) meses;
- **Dimensões: 8125mm x 250mm x 2600mm (largura x profundidade x altura) e 4250mm x 250mm x 2600mm (largura x profundidade x altura)**

PN-8125 (FL 01)


ESCALA

1:50


MEDIDA

milímetro



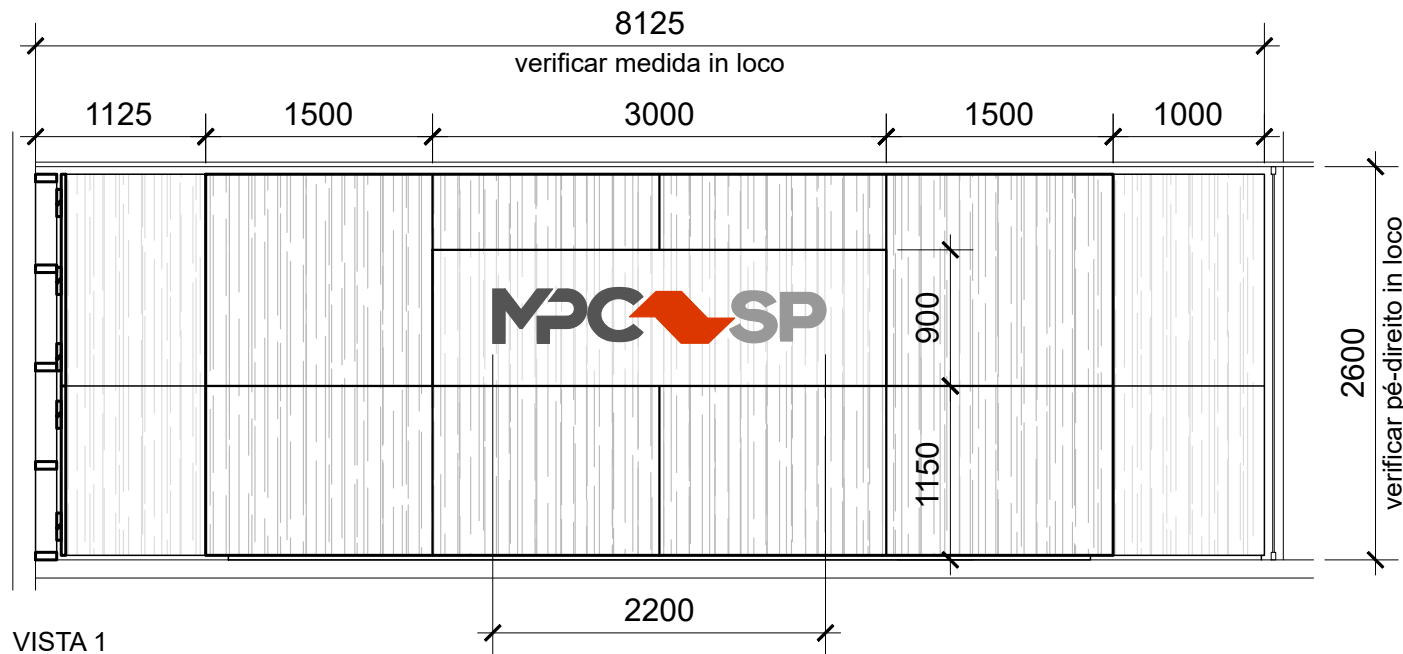

VISTA 1

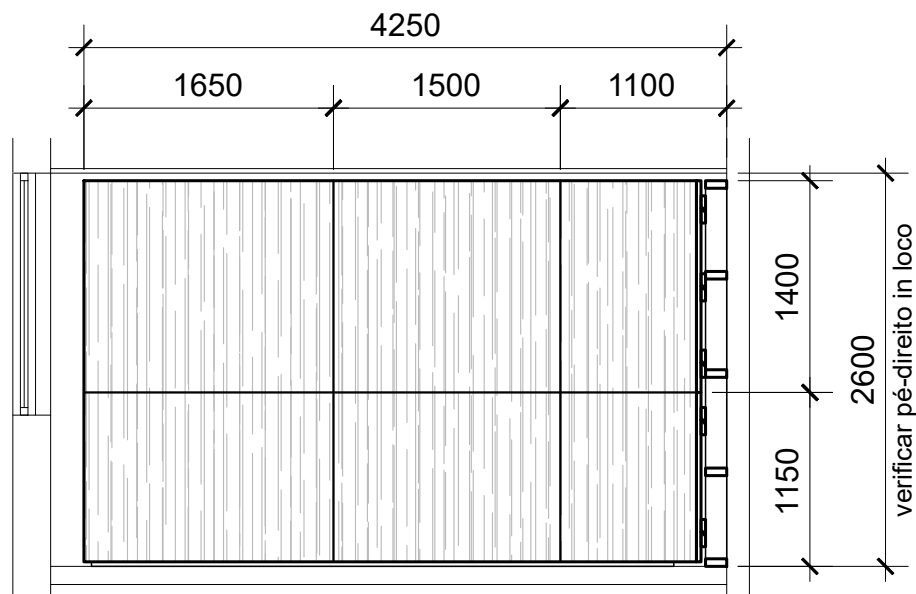

VISTA 2

- Em MDP ou MDF, com revestimento em laminado melamínico na cor CARVALHO ou similar; e acabamento de borda em fita de PVC, espessura mínima 2mm, no mesmo padrão de tonalidade;
- Instalado em parede de dry-wall sem reforço, logo, o painel deverá ter estrutura autoportante;
- O painel deverá ser executado em partes e montado in loco, de forma que possibilite o transporte vertical destas partes pelo elevador;
- O painel montado deverá ser plano (será tolerado desnível máximo de 3mm com régua de 2m em qualquer direção) e os elementos em relevo (rebaixo e juntas) deverão estar perfeitamente alinhados;
- Nicho rebaixado na parte central do painel com, aproximadamente 3000mm x 900mm (largura x altura) e 100mm de profundidade;
- Com logomarca em pvc expandido, espessura mínima de 10mm, pintura tipo "automotiva" (utilizando pistola de pintura), acabamento fosco, aplicado sobre o painel, com largura de 2200mm, no mínimo;
- Garantia: mínimo de 12 (doze) meses;
- **Dimensões: 8125mm x 250mm x 2600mm (largura x profundidade x altura) e 4250mm x 250mm x 2600mm (largura x profundidade x altura)**

PN-8125 (FL 02)

ESCALA

1:25

MEDIDA

milímetro



**TCE-SP**  
Tribunal de Contas  
do Estado de São Paulo