ADEQUAÇÃO DE CORRIMÃOS E GUARDA CORPO

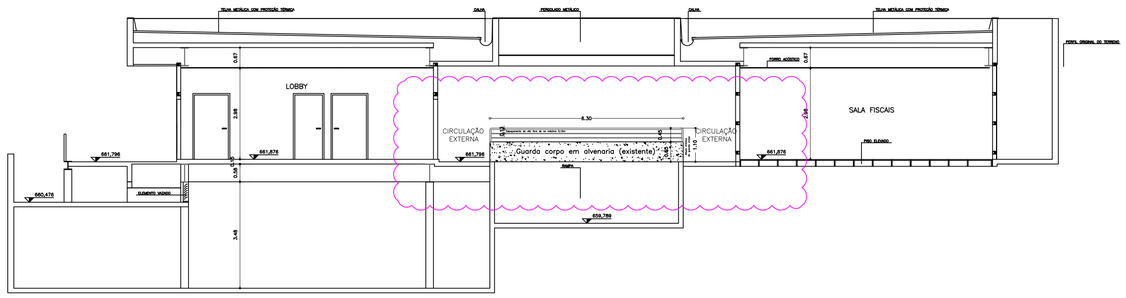

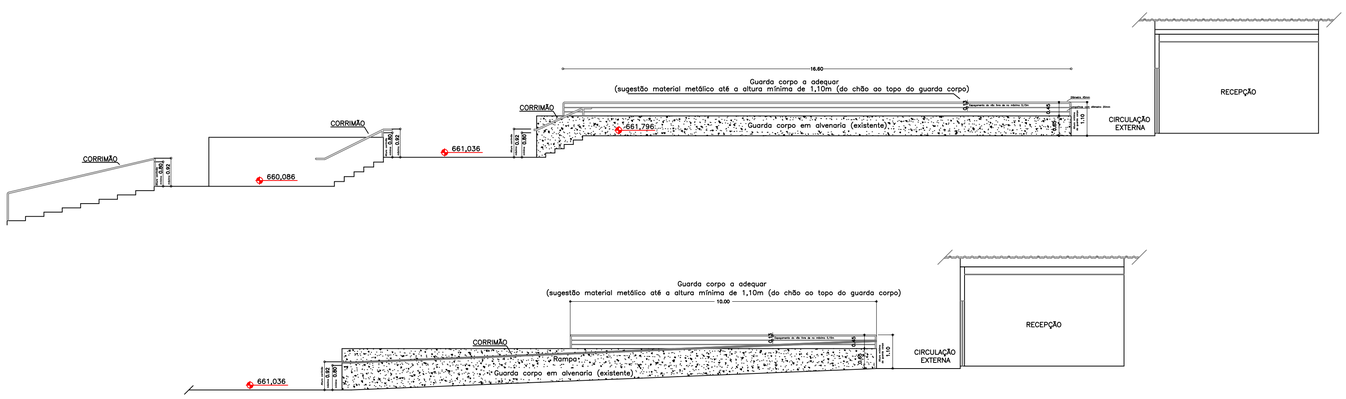

PROPRIETÁRIO/ RESP. PELO USO
TRIBUNAL DE CONTAS DO ESTADO DE SÃO PAULO
UNIDADE REGIONAL DE CAMPINAS – UR3

RESPONSÁVEL TÉCNICO
PATRICIA GONÇALVES DE SOUZA
ENGENHEIRA CIVIL
CREA 50695216-89 SP

ADEQUAÇÃO DE CORRIMÃOS E GUARDA CORPO		
OCUPAÇÃO:	REPARTIÇÃO PÚBLICA (H4=450MJ/m²)	
LOCAL:	AVENIDA CARLOS GRIMALDI, Nº880 JARDIM CONCEIÇÃO, CEP 13091-000, CAMPINAS – SP	
PROPRIET./ RESP. PELO USO:	TRIBUNAL DE CONTAS DO ESTADO DE SÃO PAULO TCE – UNIDADE REGIONAL DE CAMPINAS – UR3	
RESP. TÉC.:	PATRICIA GONÇALVES DE SOUZA	CREA-SP 50695126-89
Escala 1:100	DETALHE	Folha 01/01