


Planta

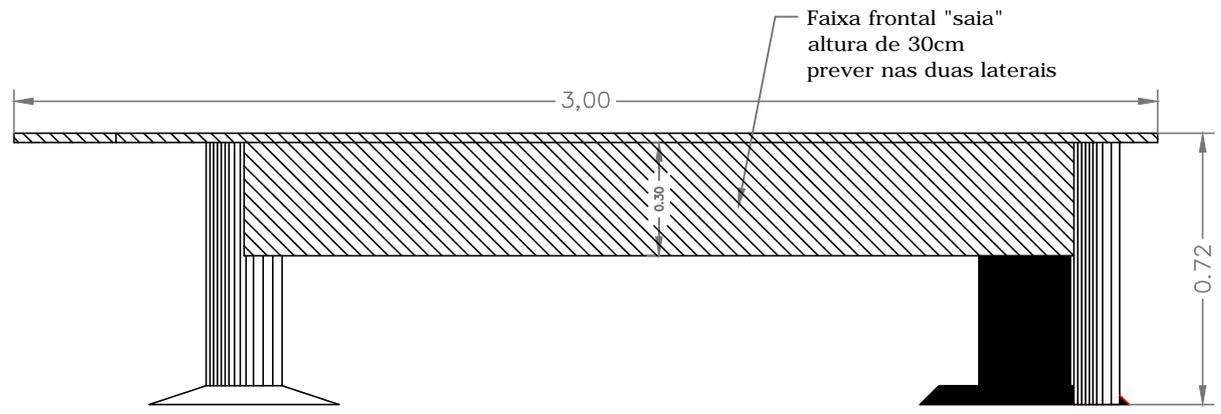

Elevação

TRIBUNAL DE CONTAS DO ESTADO DE SÃO PAULO		
TÍTULO MT-DB - MESA DE TRABALHO DIRETOR		FOLHA 02
ASSUNTO MOBILIÁRIO ANEXO II - 3º, 8º e 9º ANDAR	ESCALA 1:20	DATA 05/03/2013