



Planta
Escala 1:25

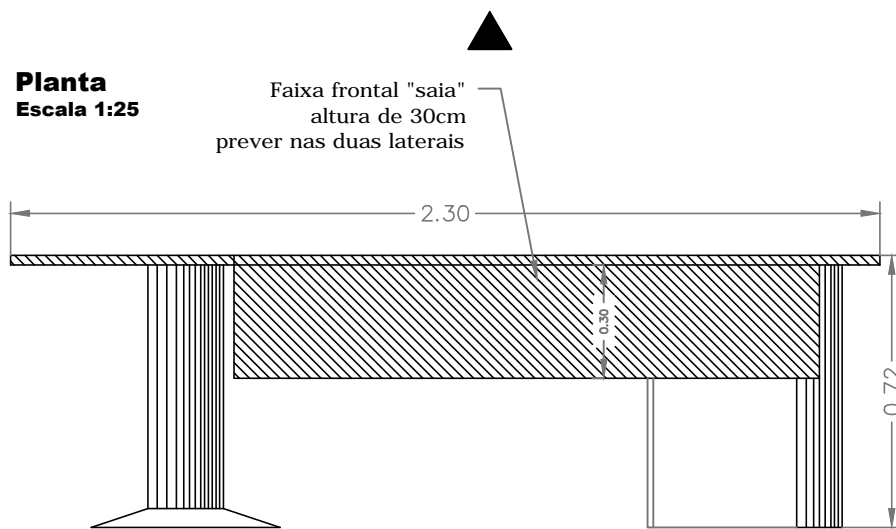

Elevação

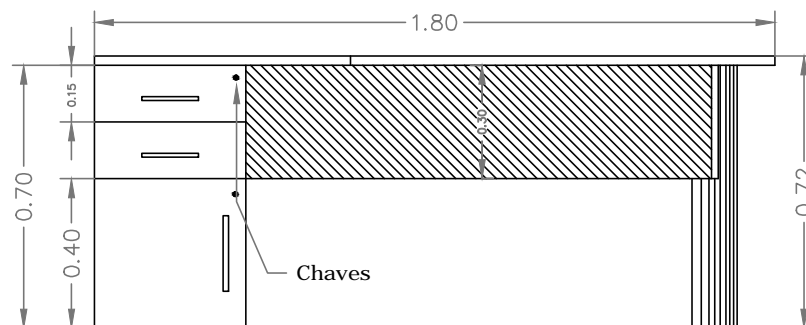

Elevação

TRIBUNAL DE CONTAS DO ESTADO DE SÃO PAULO			FOLHA
TÍTULO MT-CB - MESA DE TABALHO CHEFE			04
ASSUNTO MOBILIÁRIO ANEXO II - 3º, 8º e 9º ANDAR	ESCALA 1:20	DATA 05/03/2013	