


Planta

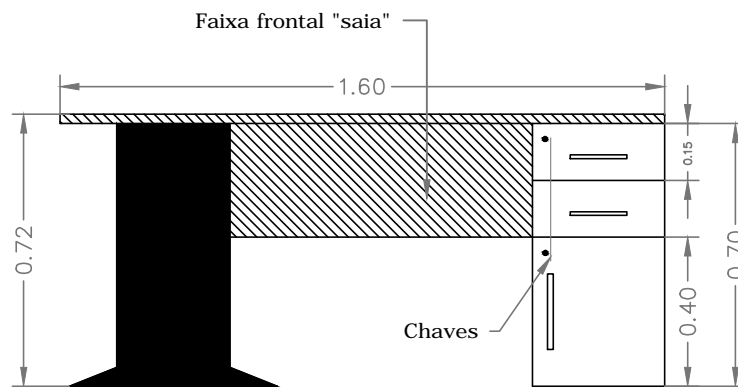

Elevação

| | | | |
|--|--|----------------|--------------------|
| TRIBUNAL DE CONTAS DO ESTADO DE SÃO PAULO | | | |
| TÍTULO MT-2B - MESA DE TRABALHO | | | FOLHA |
| ASSUNTO MOBILIÁRIO ANEXO II - 3º, 8º e 9º ANDAR | | ESCALA 1:20 | DATA 05/03/2013 |
| | | | 08 |