


CDHU
 ENG. FERNANDO AREVALILLO LLATA SUPERINTENDENTE DE PROJETOS
 ARQ. ANA MARIA ANTUNES COELHO GERENTE
 ARQ. CLAUDIA ALVES DIAS LACORTE LIDER


APOIO CDHU
 ARQ. GISELE ANDRADE MUNHOZ GESTAO e DESENVOLVIMENTO
 ARQ. DARCIO NAKAYAMA COORDENACAO
 ARQ. VICTORIA SANCHES DESENVOLVIMENTO

José de Souza Lacerda
 ARQ. ROSICLER CARVALHO AUTORA
 CAU N°: A4358-3 RRT N°: 12504526


LEGENDA / NOTAS

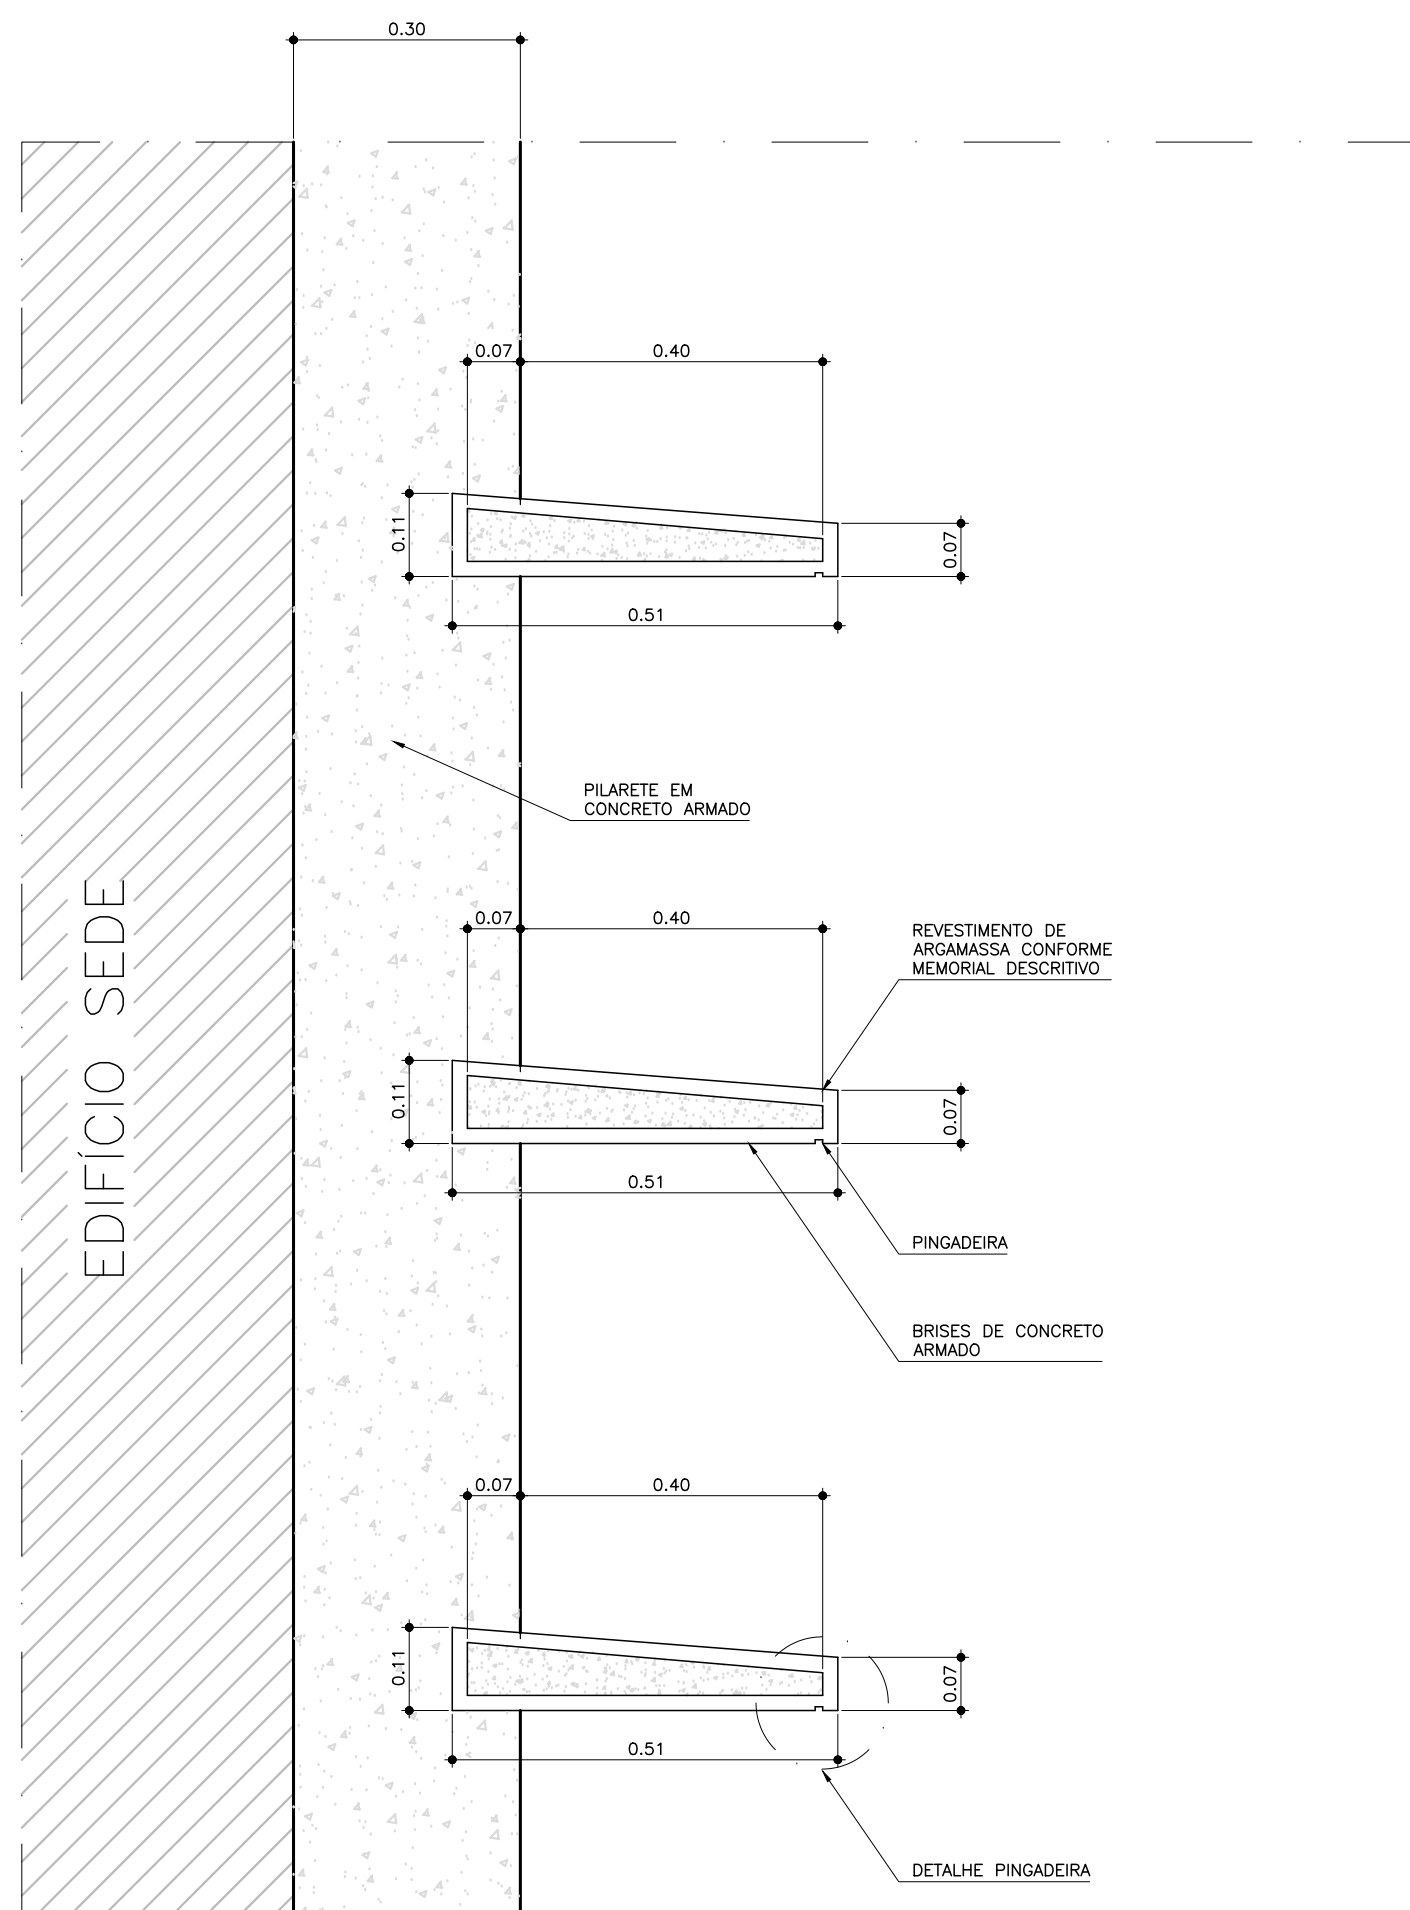


CORTE TÍPICO DOS BRISES
 EDIFÍCIO SEDE 1:10

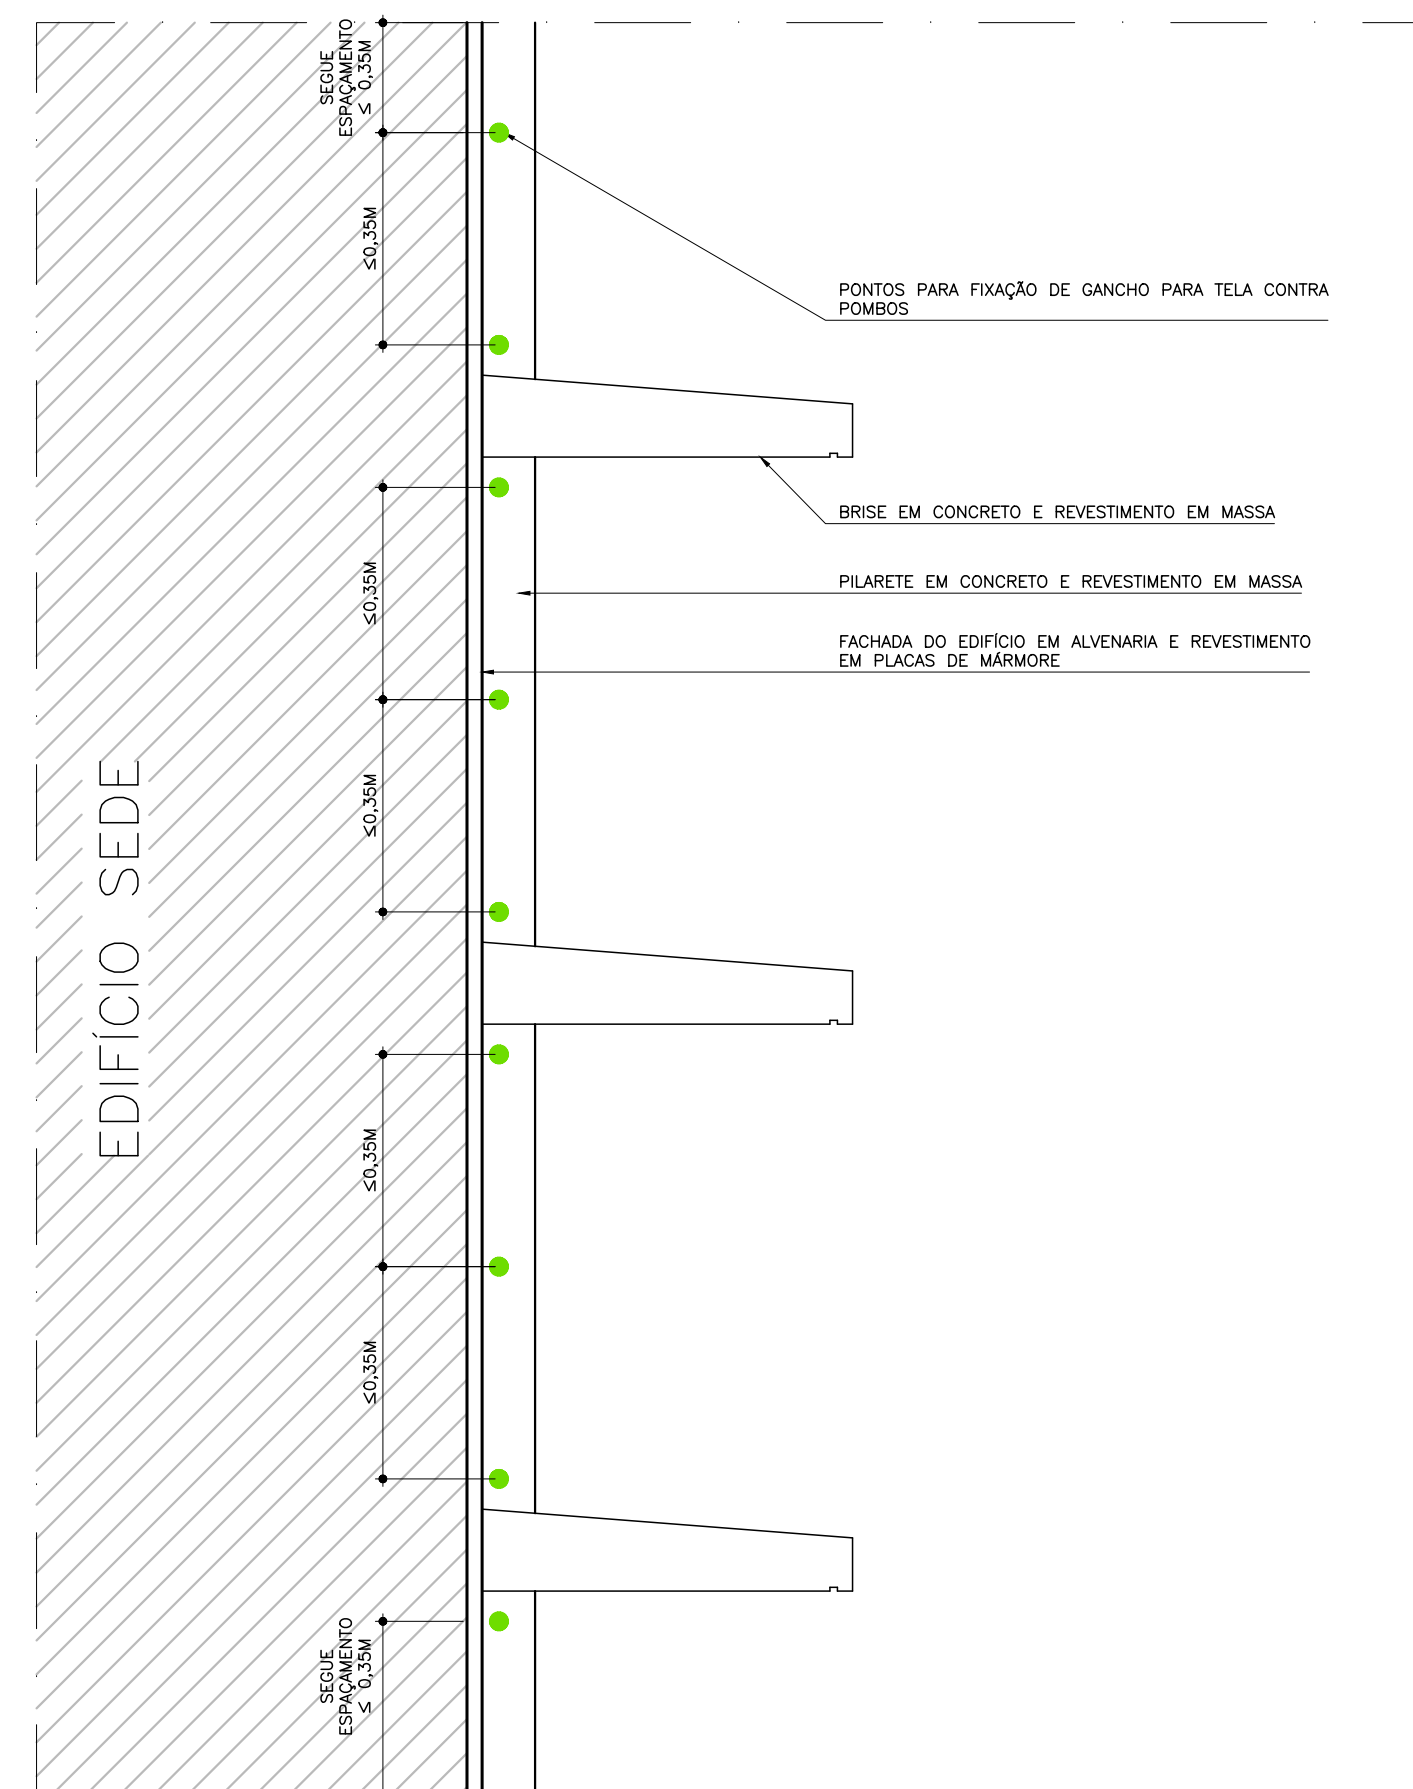


VISTA TÍPICA DOS BRISES - LADO COM FACHADA DE MÁRMORE
 EDIFÍCIO SEDE 1:10

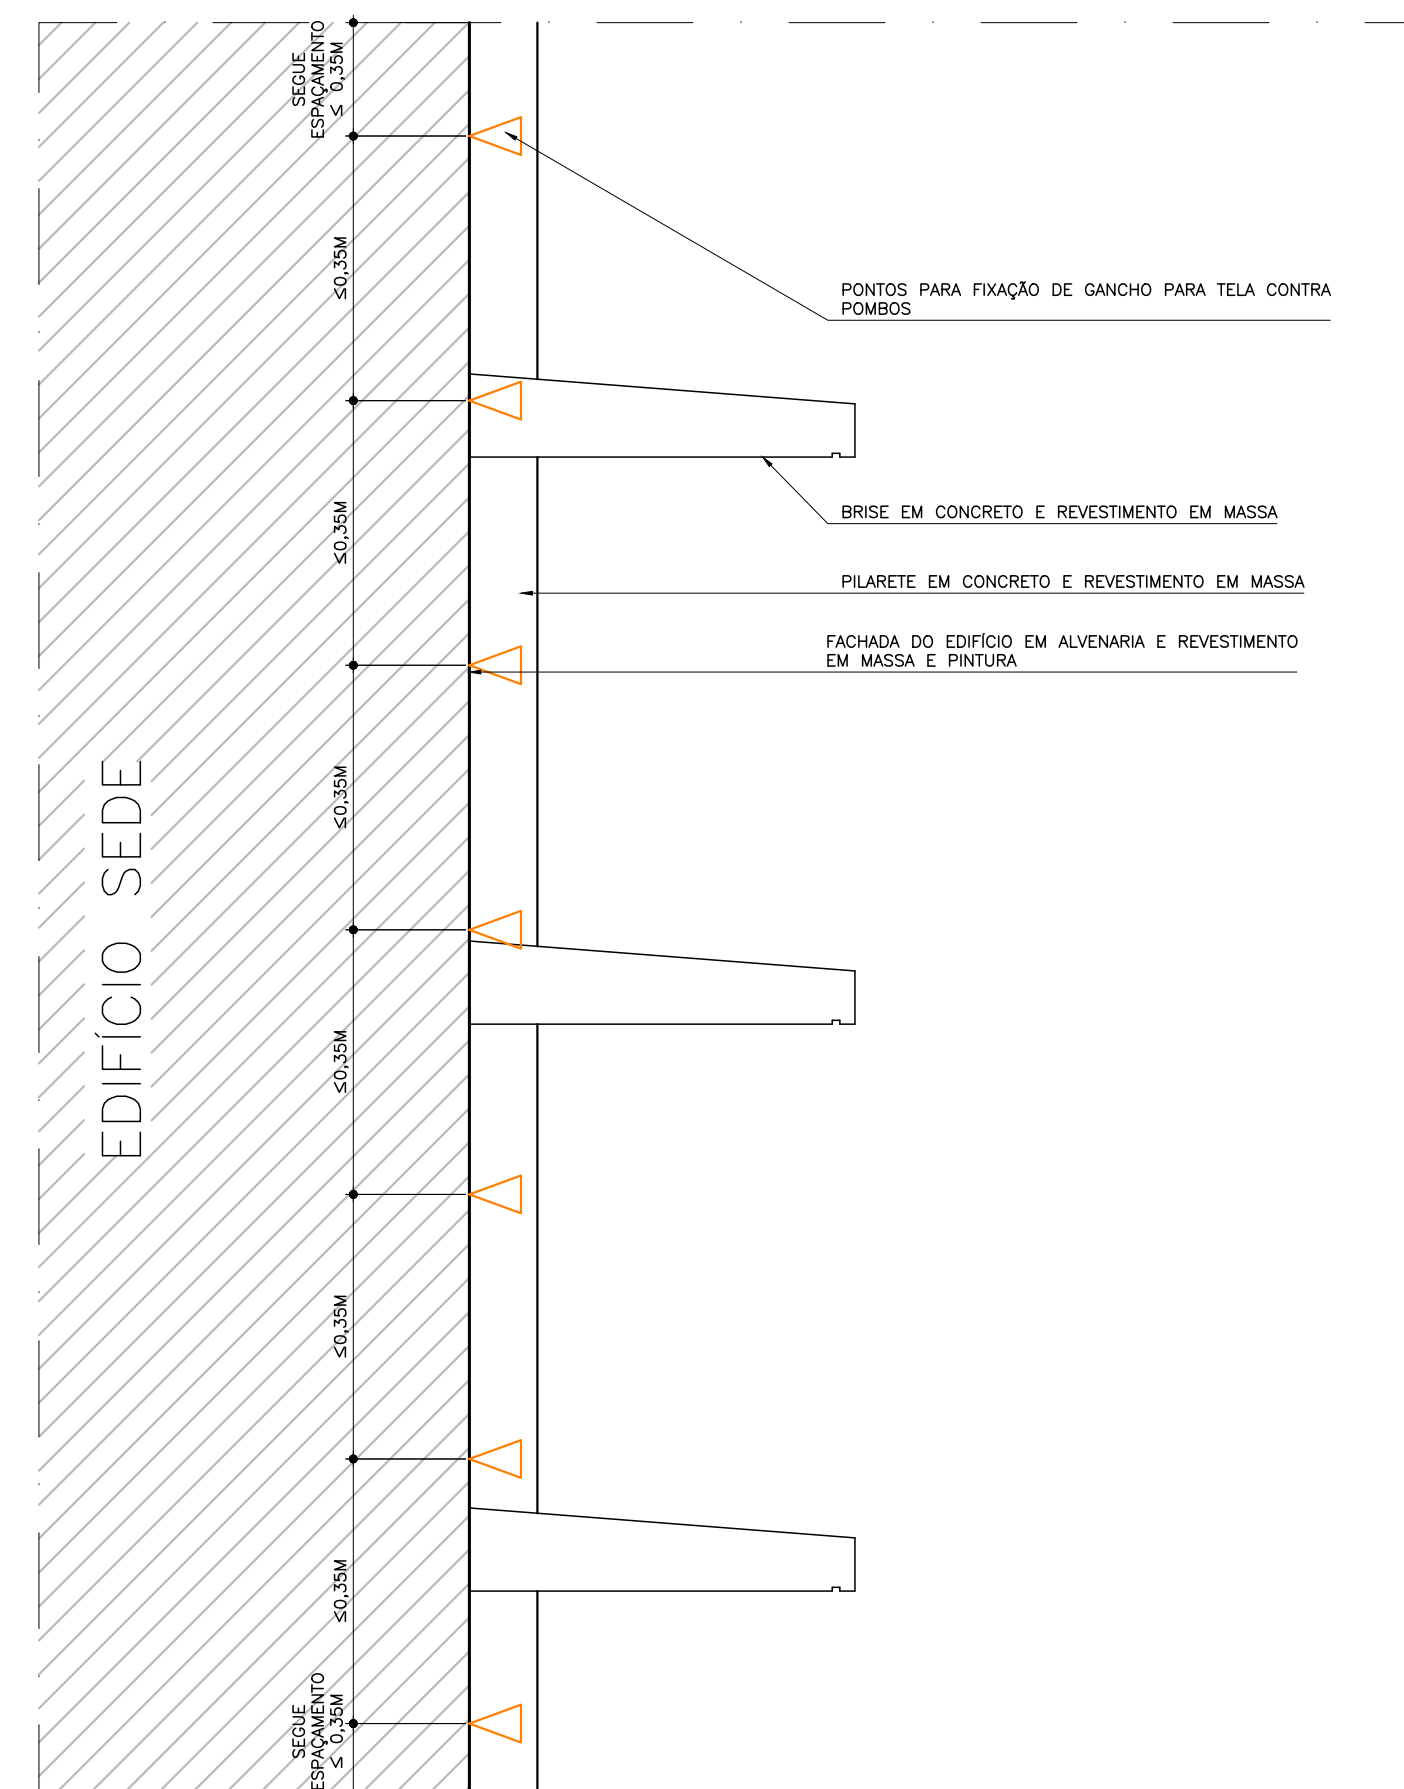

VISTA TÍPICA DOS BRISES - LADO COM FACHADA DE MASSA E PINTURA
 EDIFÍCIO SEDE 1:10

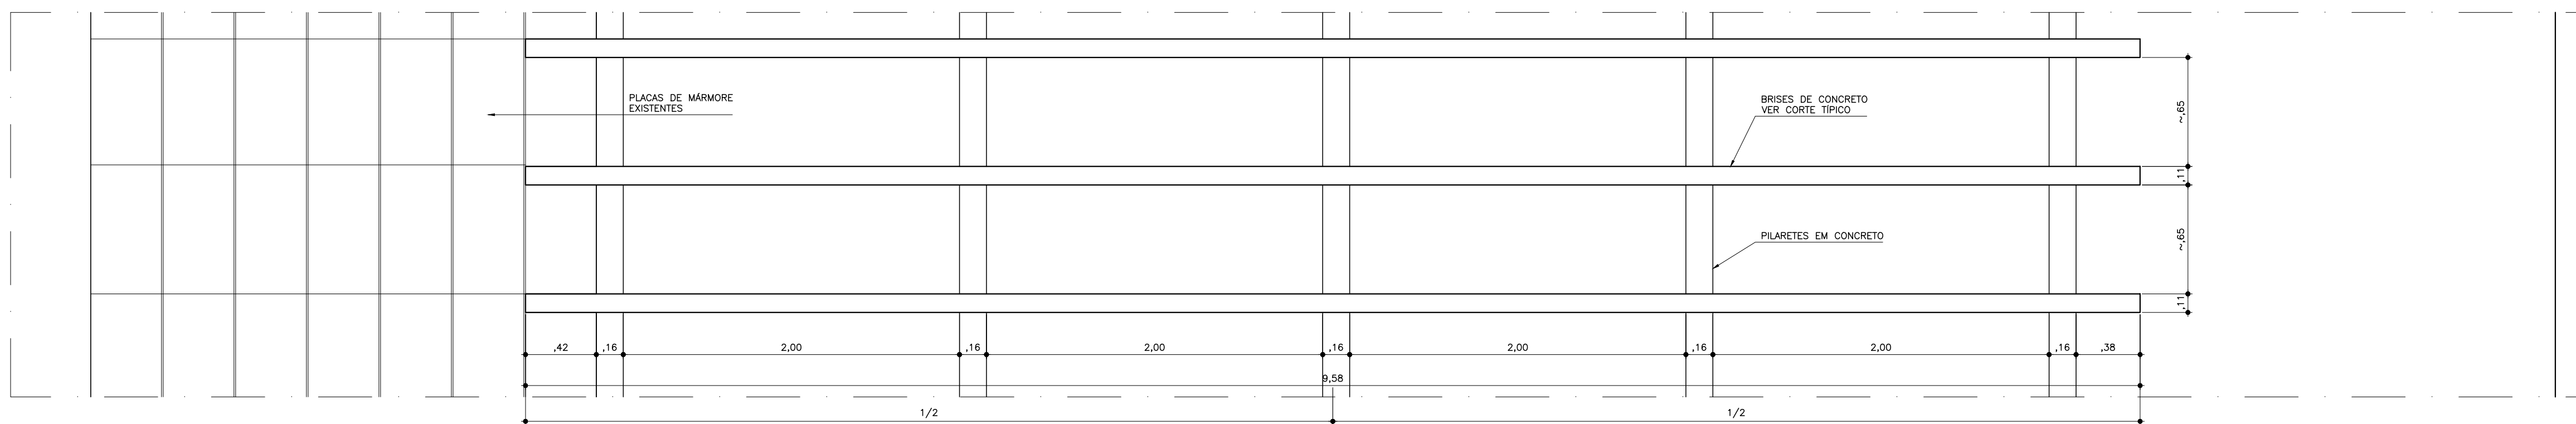

AMPLIAÇÃO DOS BRISES - FACHADA POSTERIOR
 EDIFÍCIO SEDE 1:25

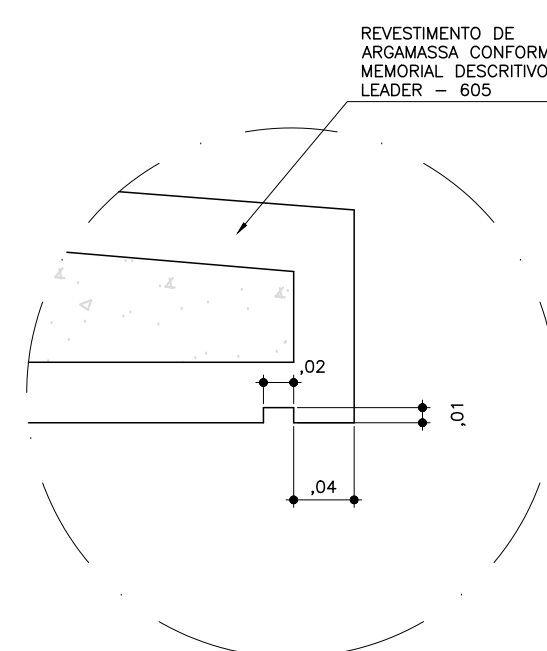

DETALHE PINGADEIRA BRISES
 EDIFÍCIO SEDE 1:05

| REVISÕES (DISCRIMINAÇÃO) | N° | DATA | RUBRICA |
|---|----|----------|----------|
| AJUSTES MEMÓRIA DE CÁLCULO | 01 | JAN/2023 | VICTÓRIA |
| AJUSTES CONFORME RELATÓRIO RT. 0003/2023 TCE/SP E COMUNIQUE-SES CONPRES | | | |
| JAN E MAR 2023 | 02 | ABR/2023 | VICTÓRIA |

CDHU Companhia de Desenvolvimento Habitacional e Urbano

Rua Boa Vista, 170 - São Paulo - Tel. 2505.2000 - CNPJ 47.865.597/0001-09

CONTRATO
 TRIBUNAL DE CONTAS DO ESTADO DE SÃO PAULO

PROJETO
 CONSERVAÇÃO DOS BRISES DO EDIFÍCIO SEDE

ENDEREÇO / MUNICÍPIO
 AVENIDA RANGEL PESTANA, N°315, CENTRO
 SÃO PAULO-SP

DISCIPLINA | ÁREA | FOLHA
ARQUITETURA | **ARQ** | **03/03**

ASSUNTO
 EDIFÍCIO SEDE
 DETALHAMENTOS

ESCALA GRÁFICA | ESCALA NOMINAL | DATA
 INDICADA | ABR/2023

ESPAÇO PARA APROVAÇÃO