

















LADO A

CDHU  
 ENG. FERNANDO AREVALILLO LLATA SUPERINTENDENTE DE PROJETOS  
 ARQ. ANA MARIA ANTUNES COELHO GERENTE  
 ARQ. CLAUDIA ALVES DIAS LACORTE LIBER  
 APOIO CDHU  
 ENG. TATIANA DE CÁSSIA BADIA ENGENHEIRA CIVIL  
 CREA: 5061088010  
 ART. 2802725021708731  
 ENG. RAFAEL LUCENA CARNEIRO TÉCNICO  
 LEGENDA / NOTAS

LEGENDA:

-  DESPLACAMENTO DO REVESTIMENTO/CONCRETO
-  ARMADURA EXPOSTA E OXIDADA
-  AÇÃO BIOLÓGICA (VEGETAÇÃO)
-  EQUIPAMENTO DE AR CONDICIONADO

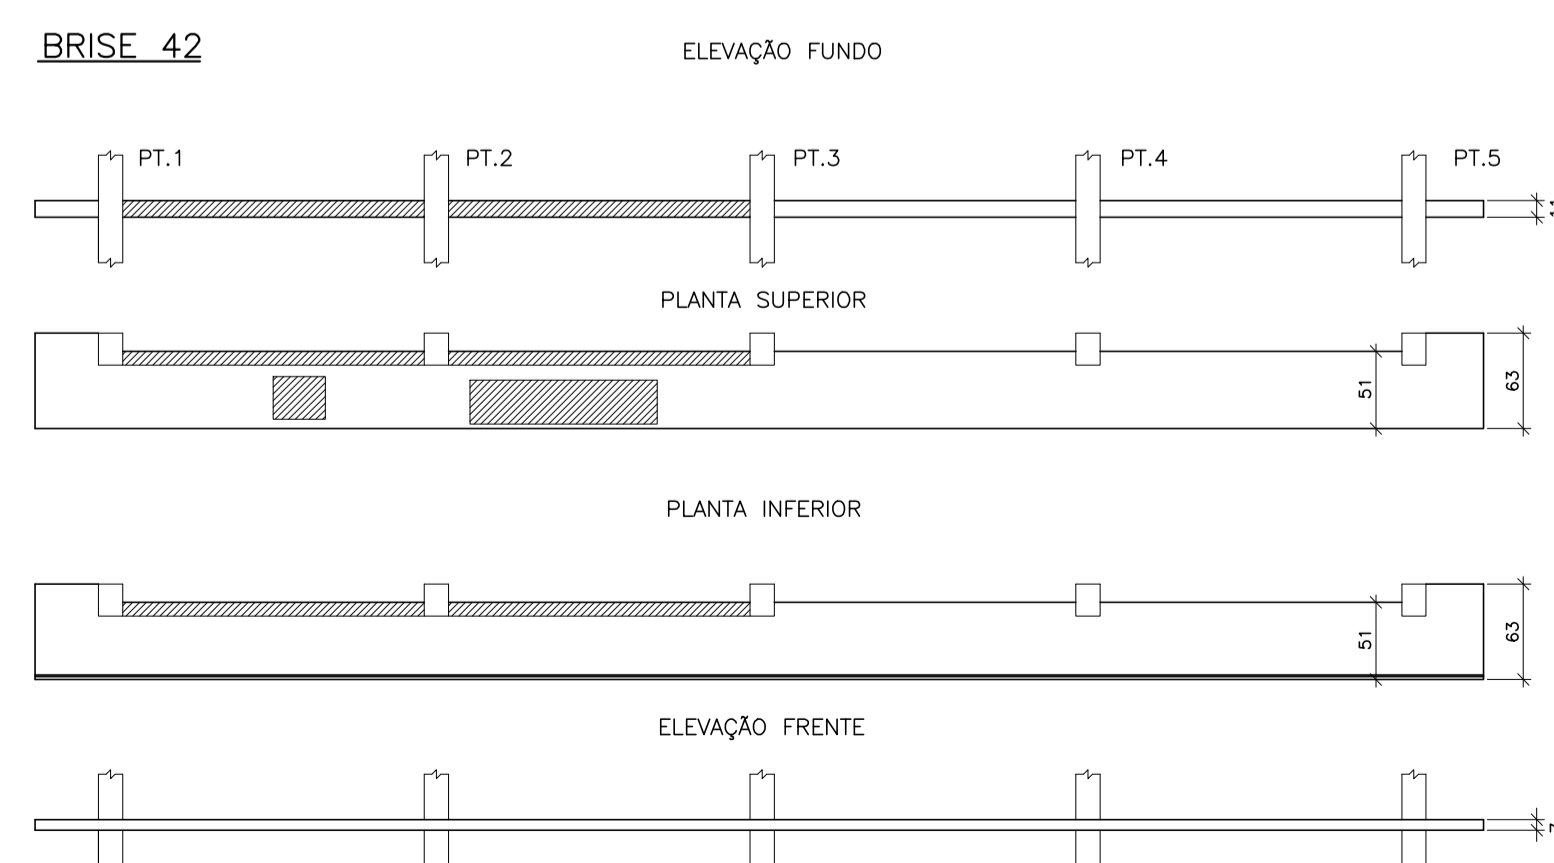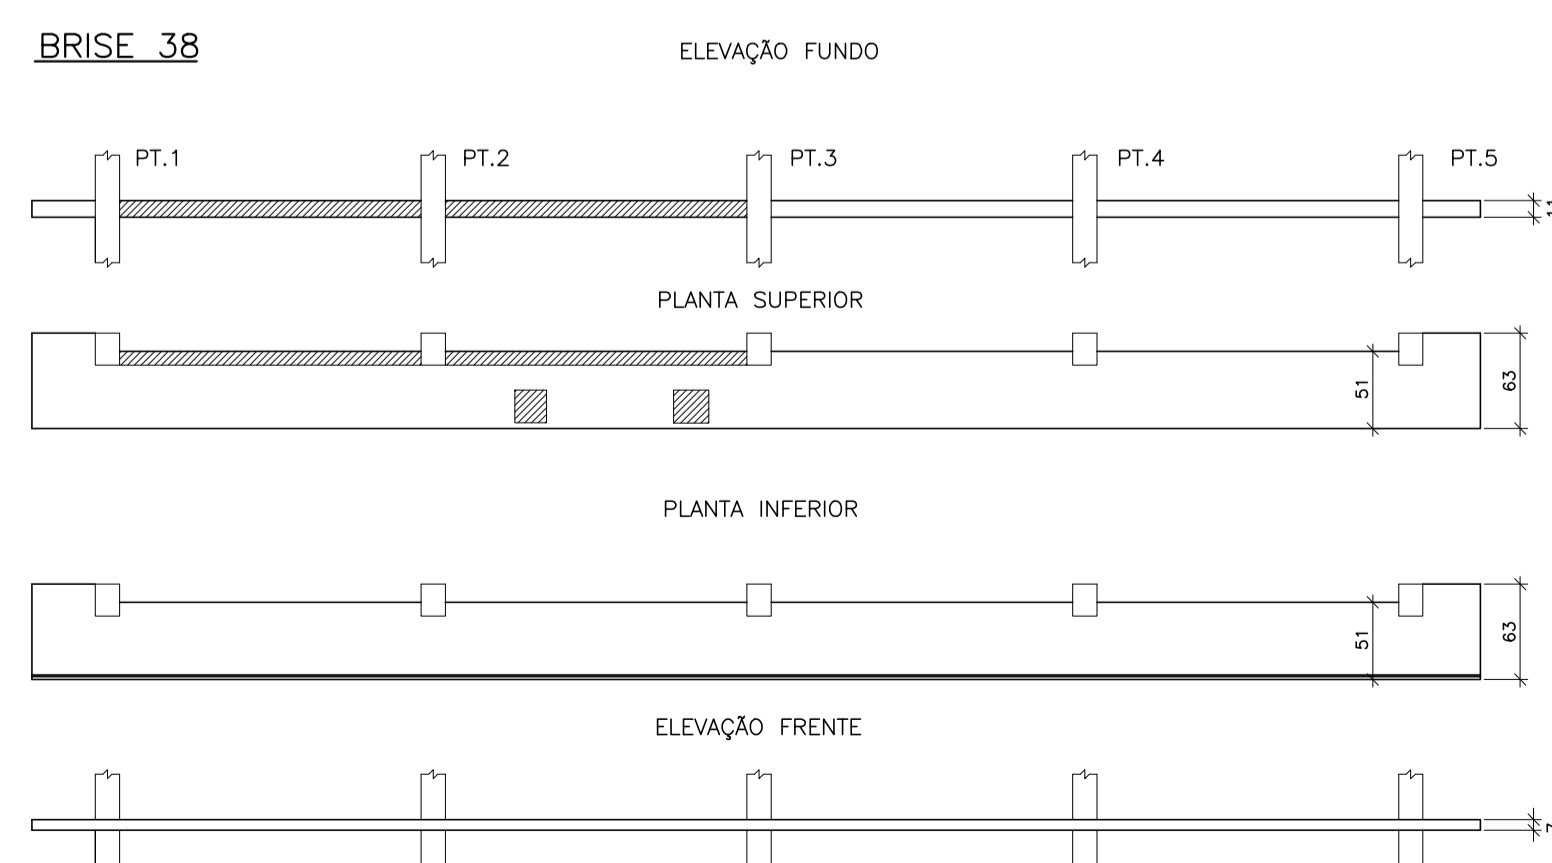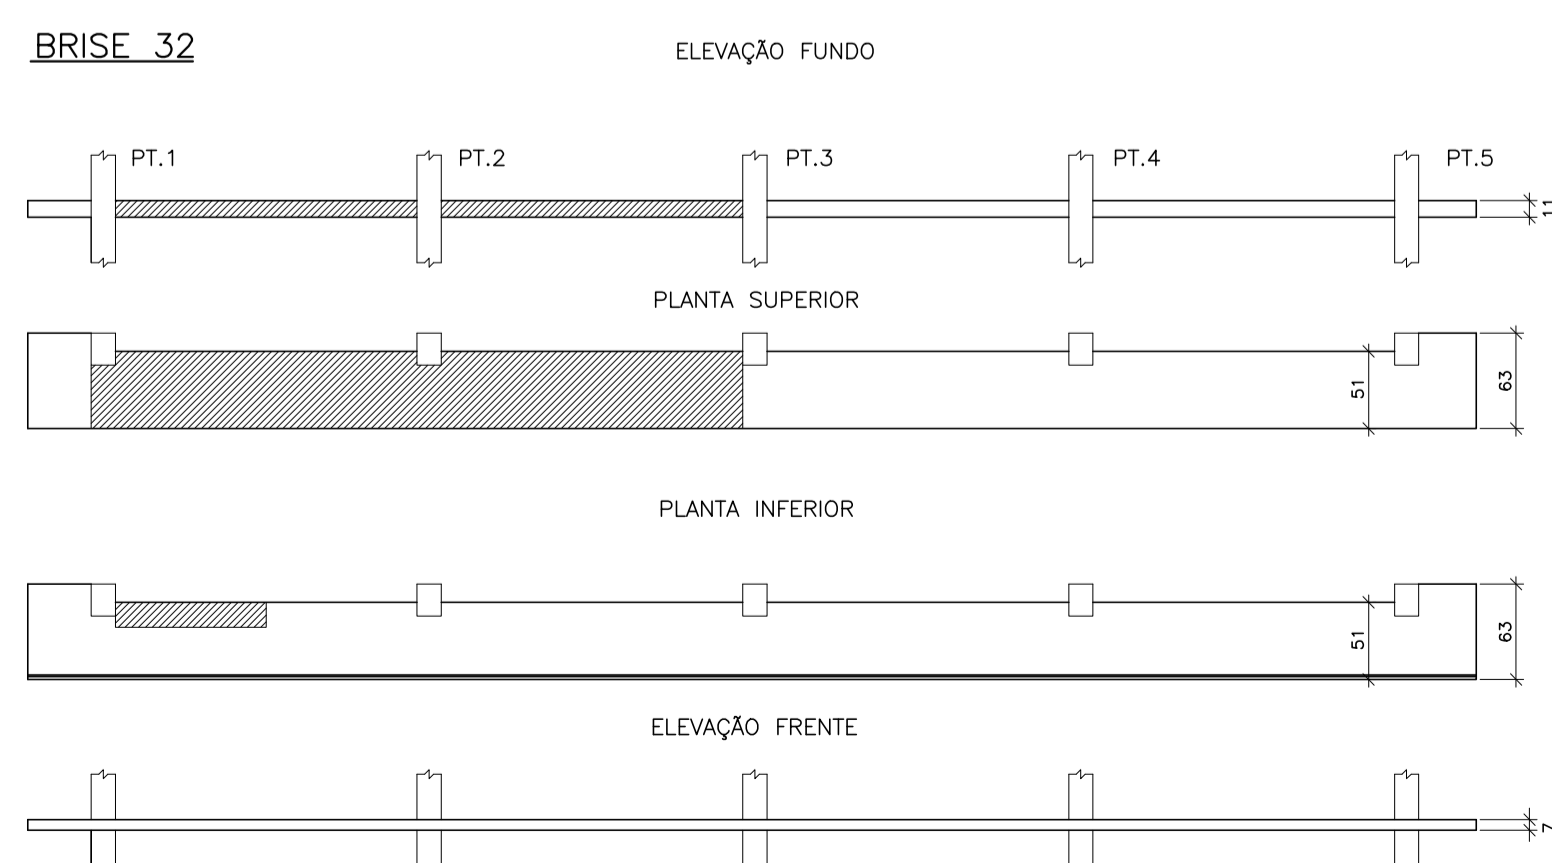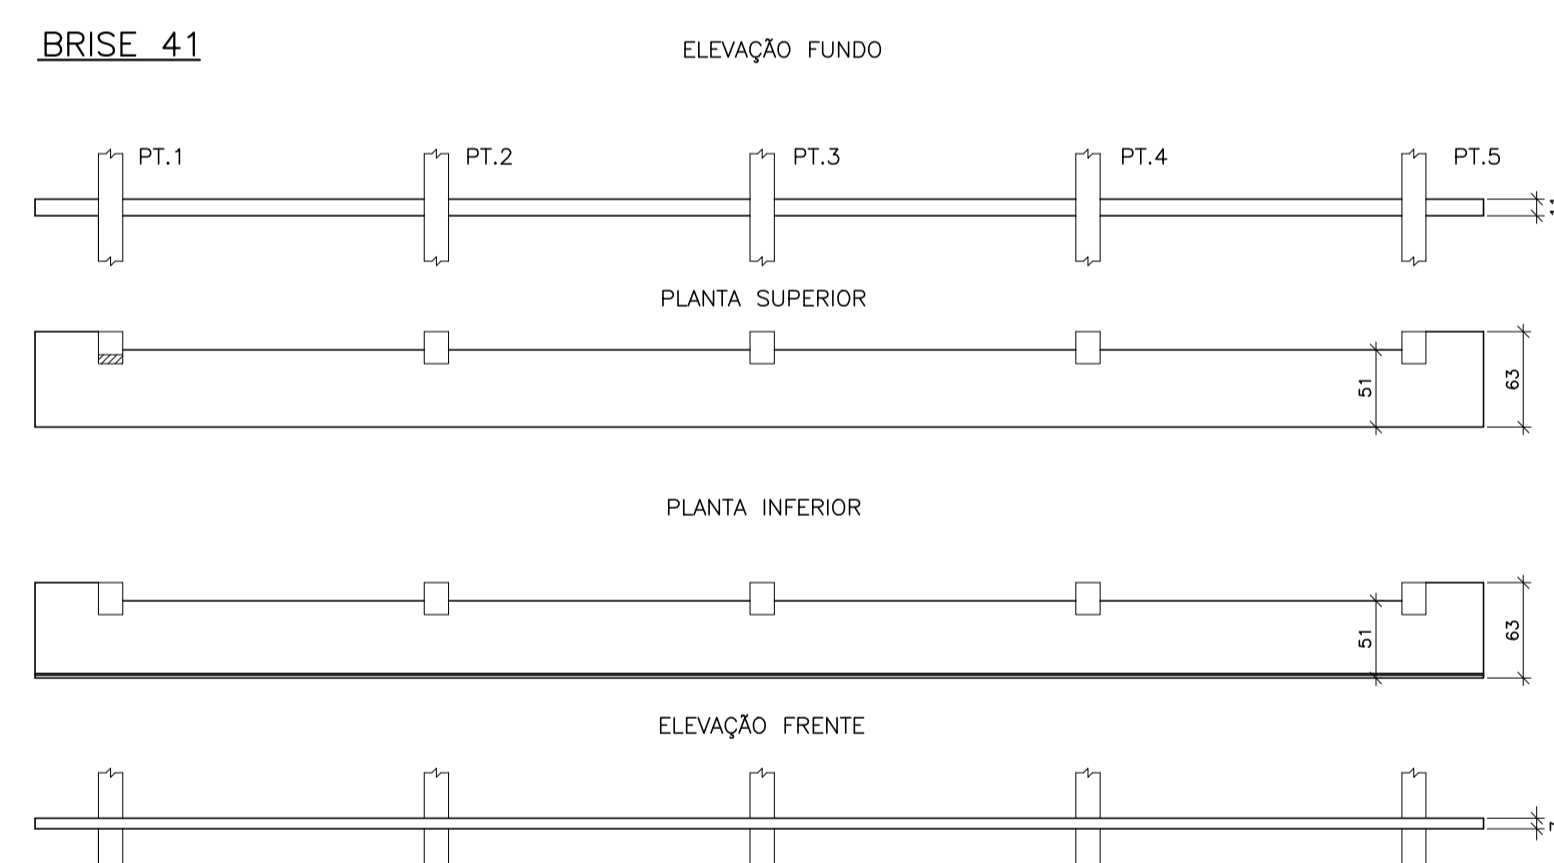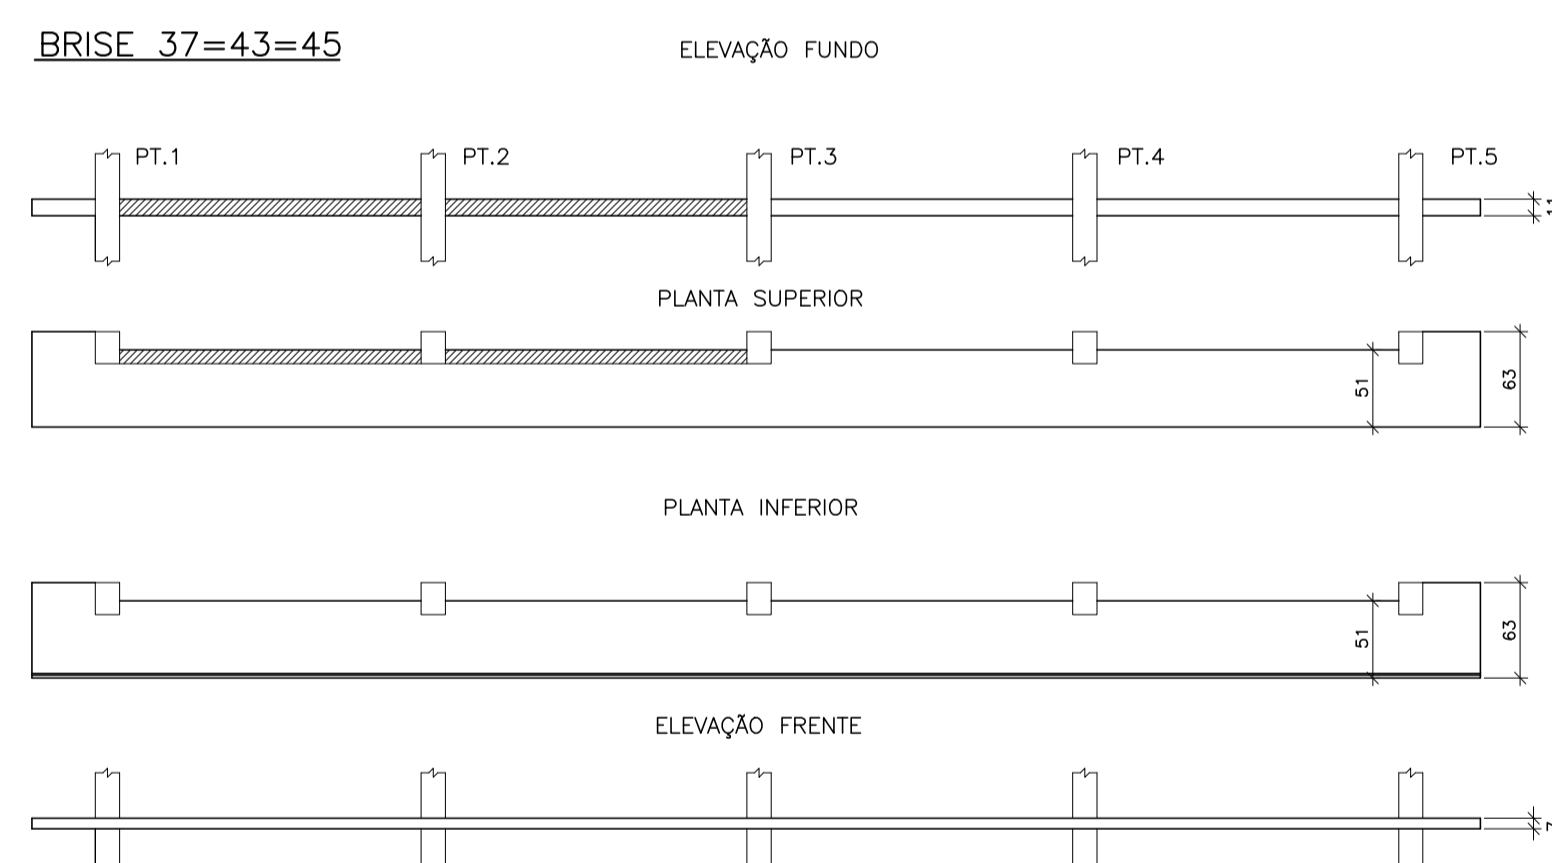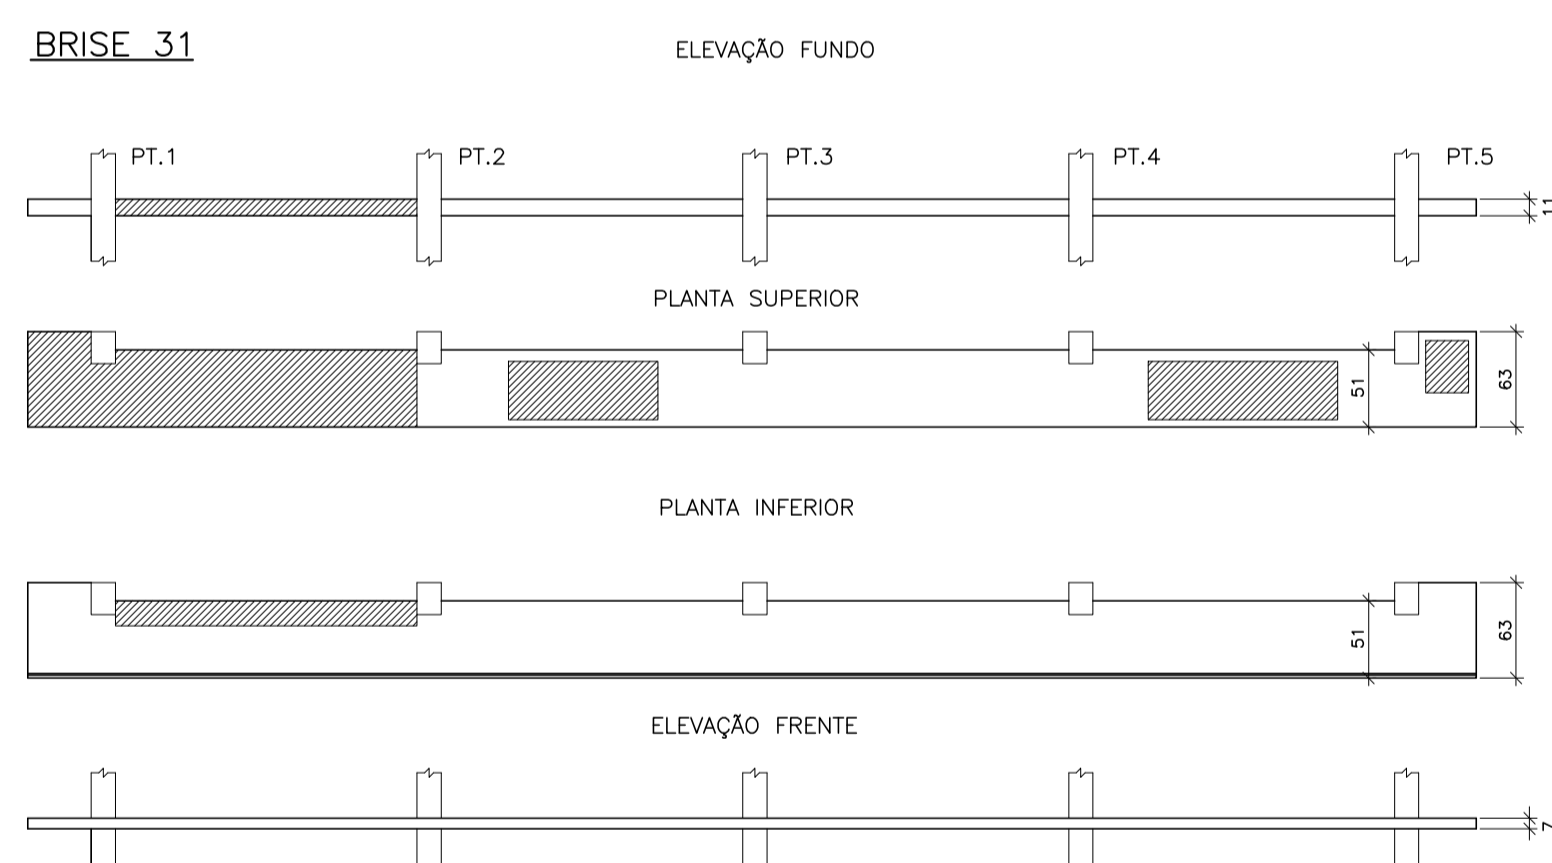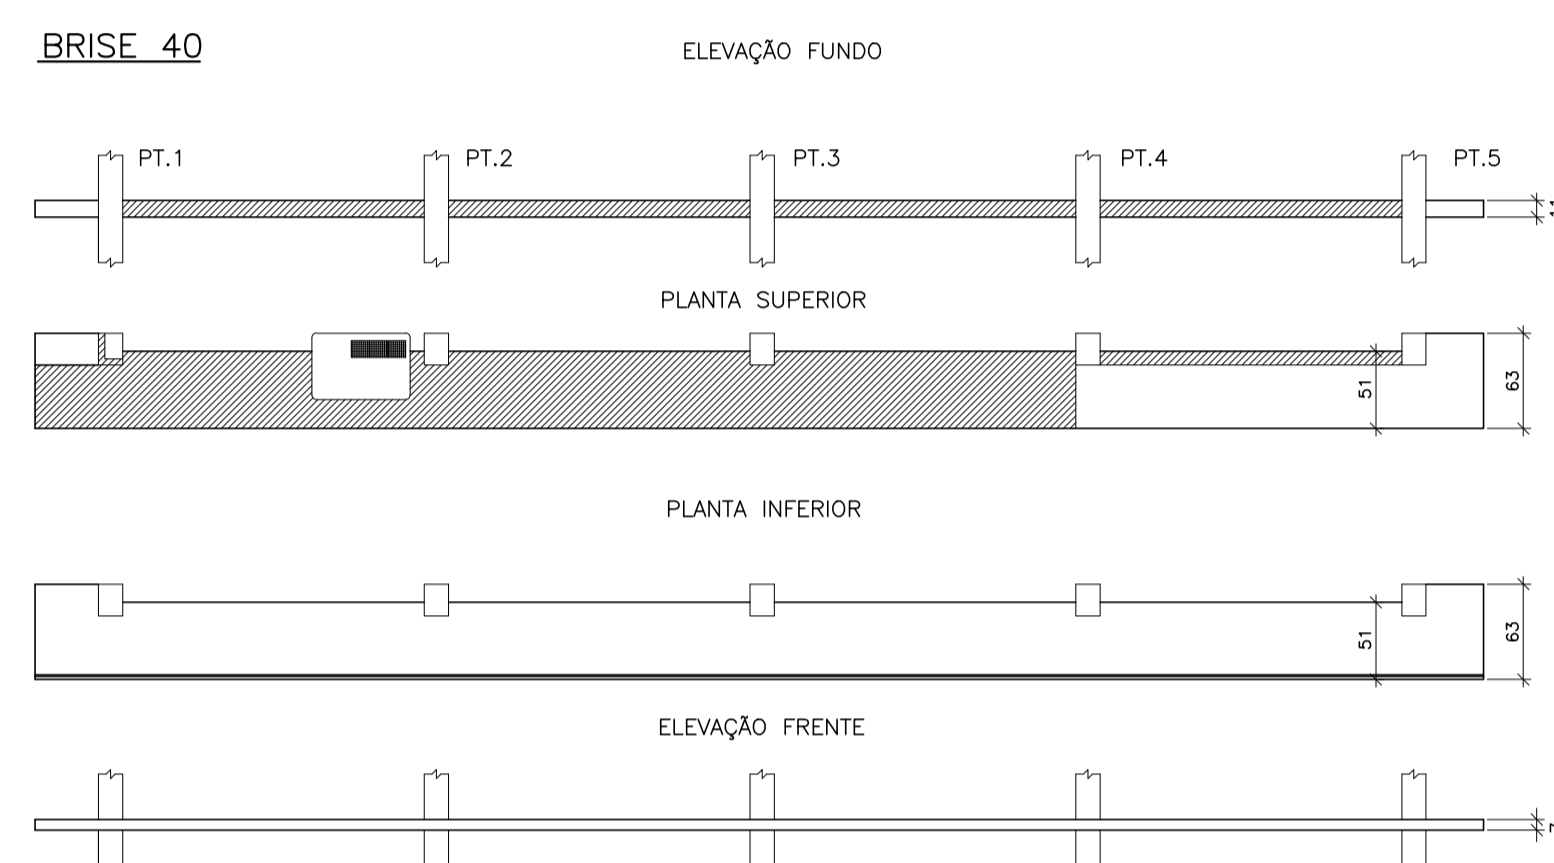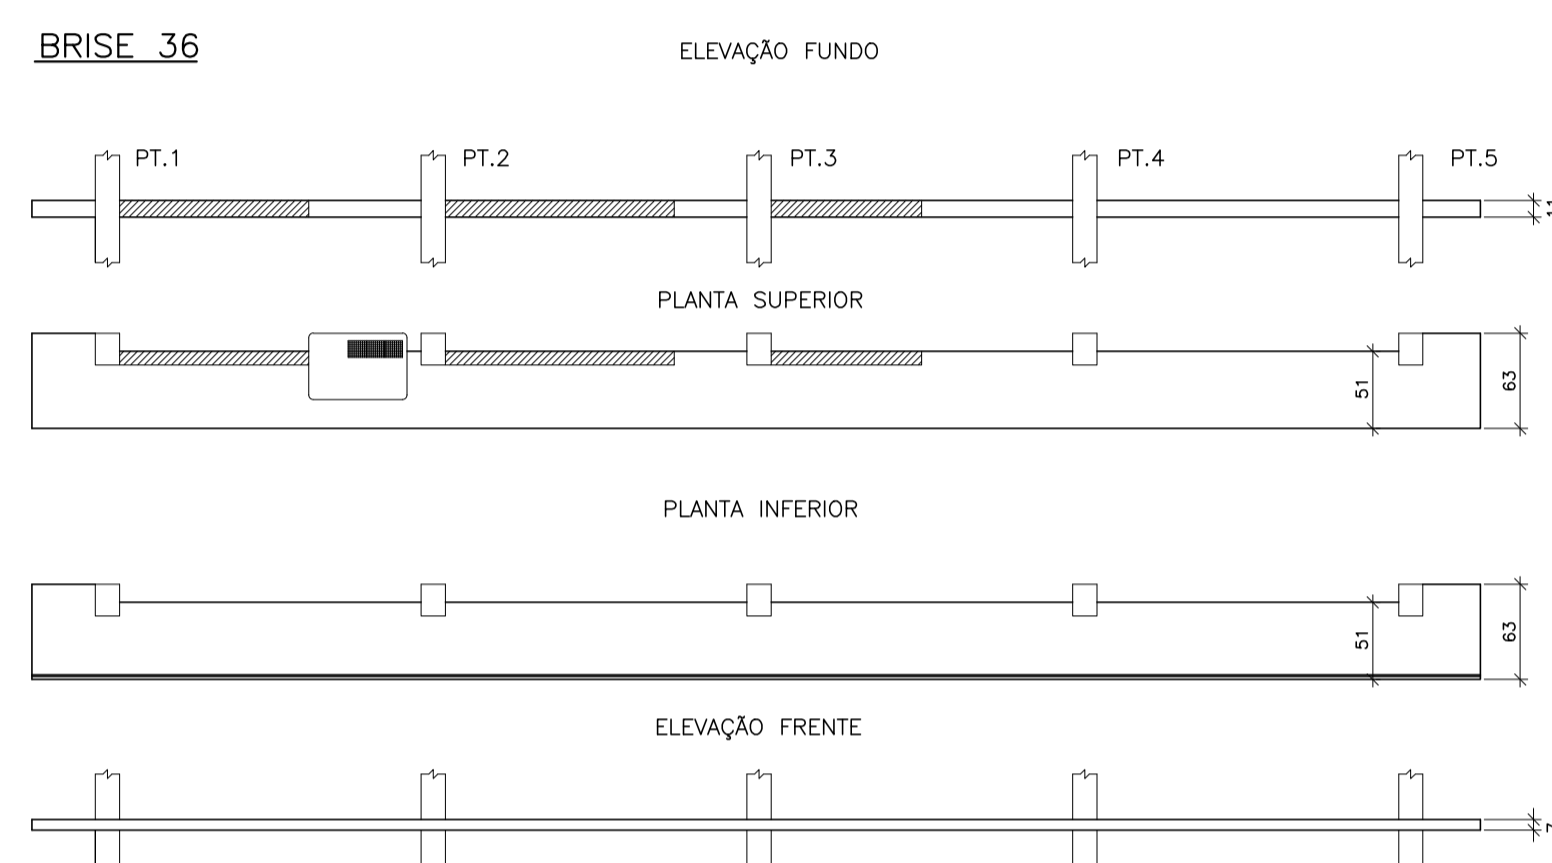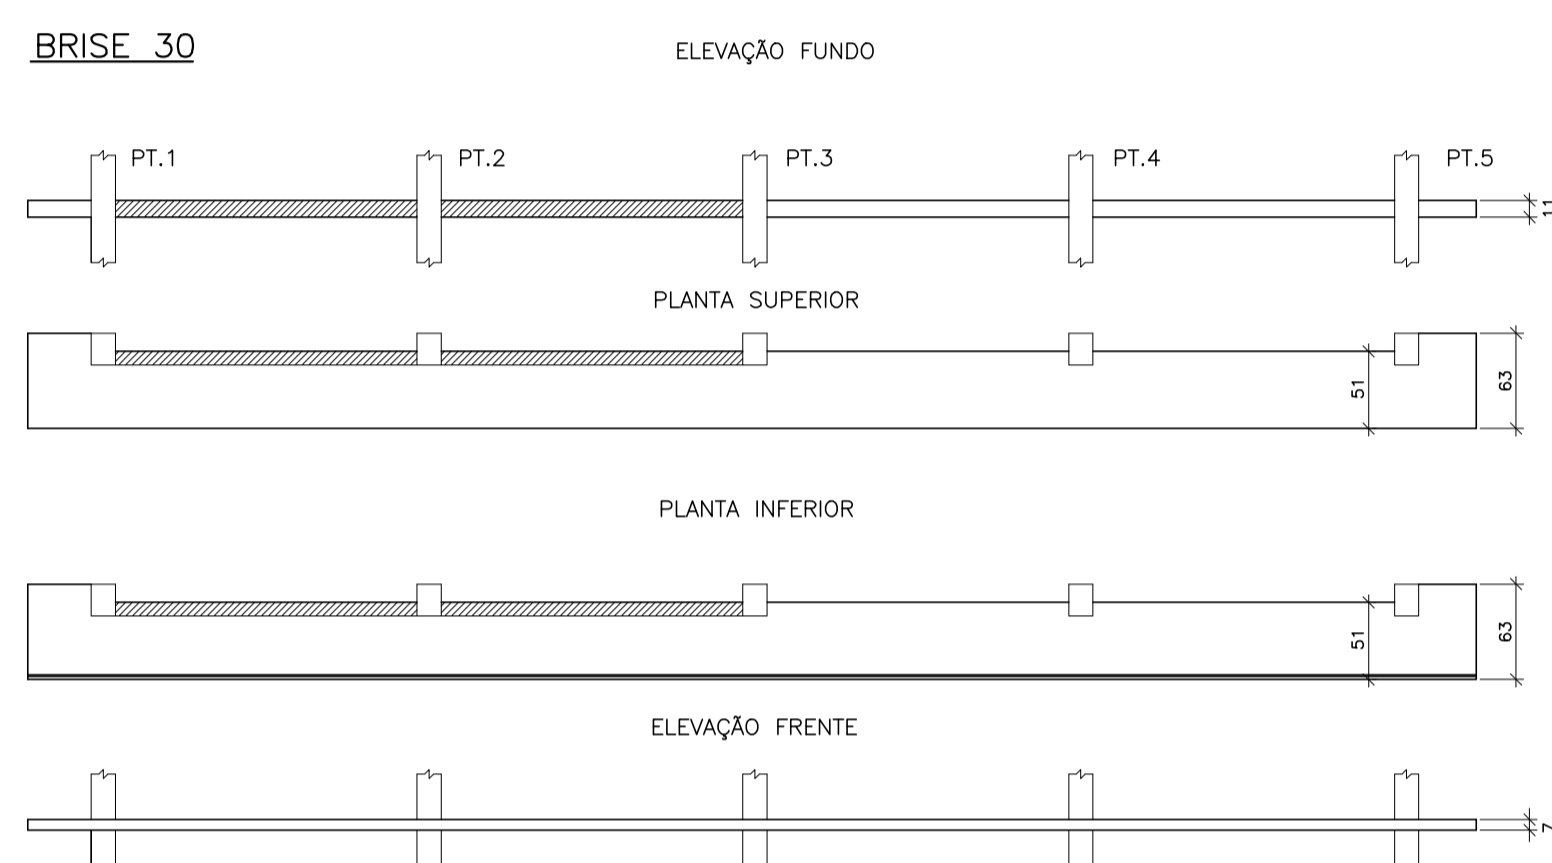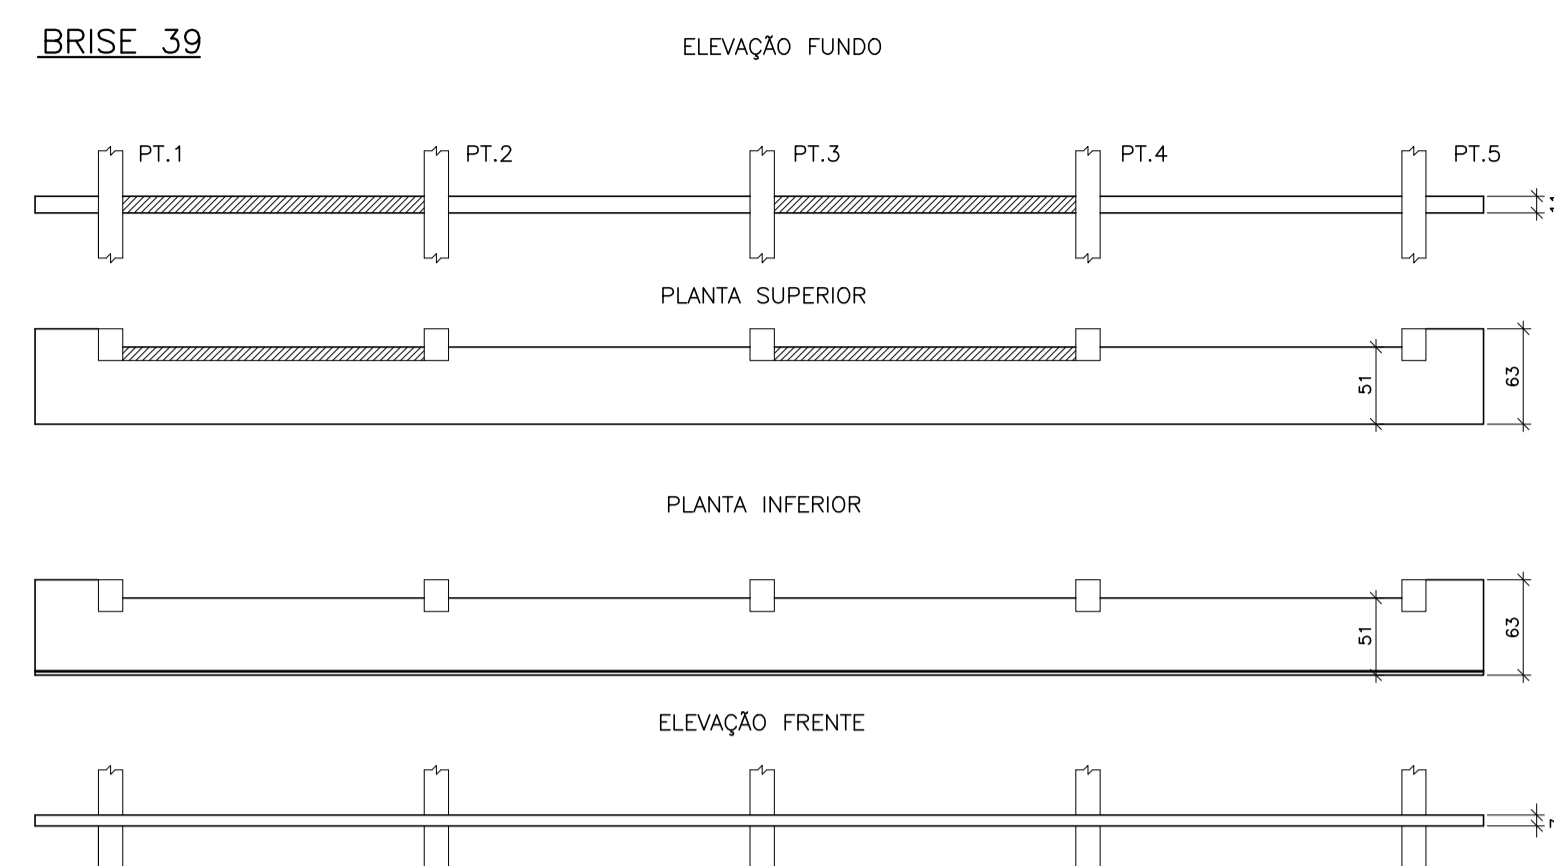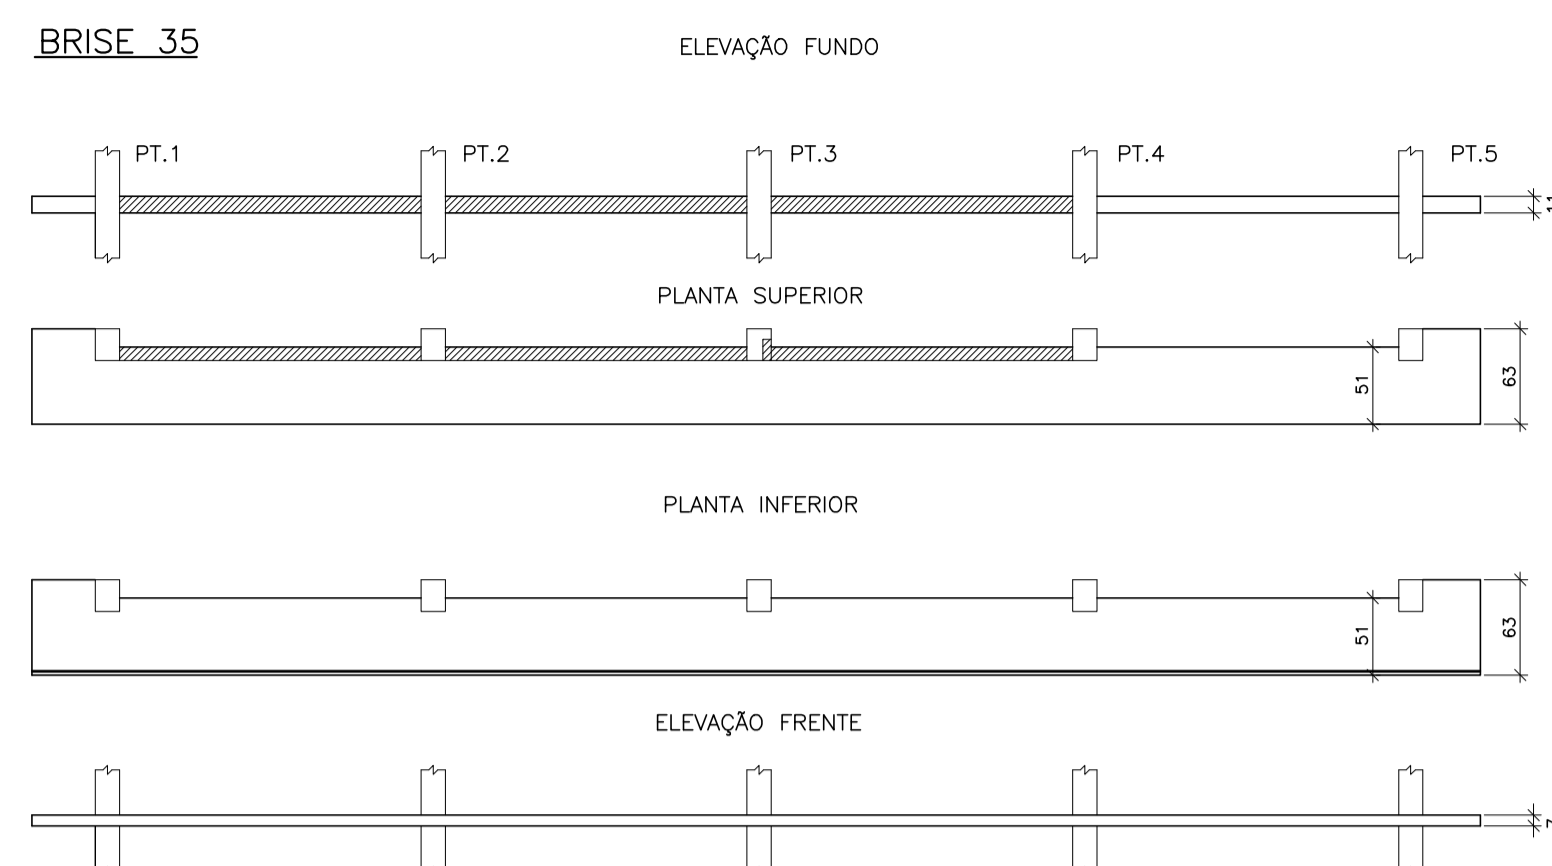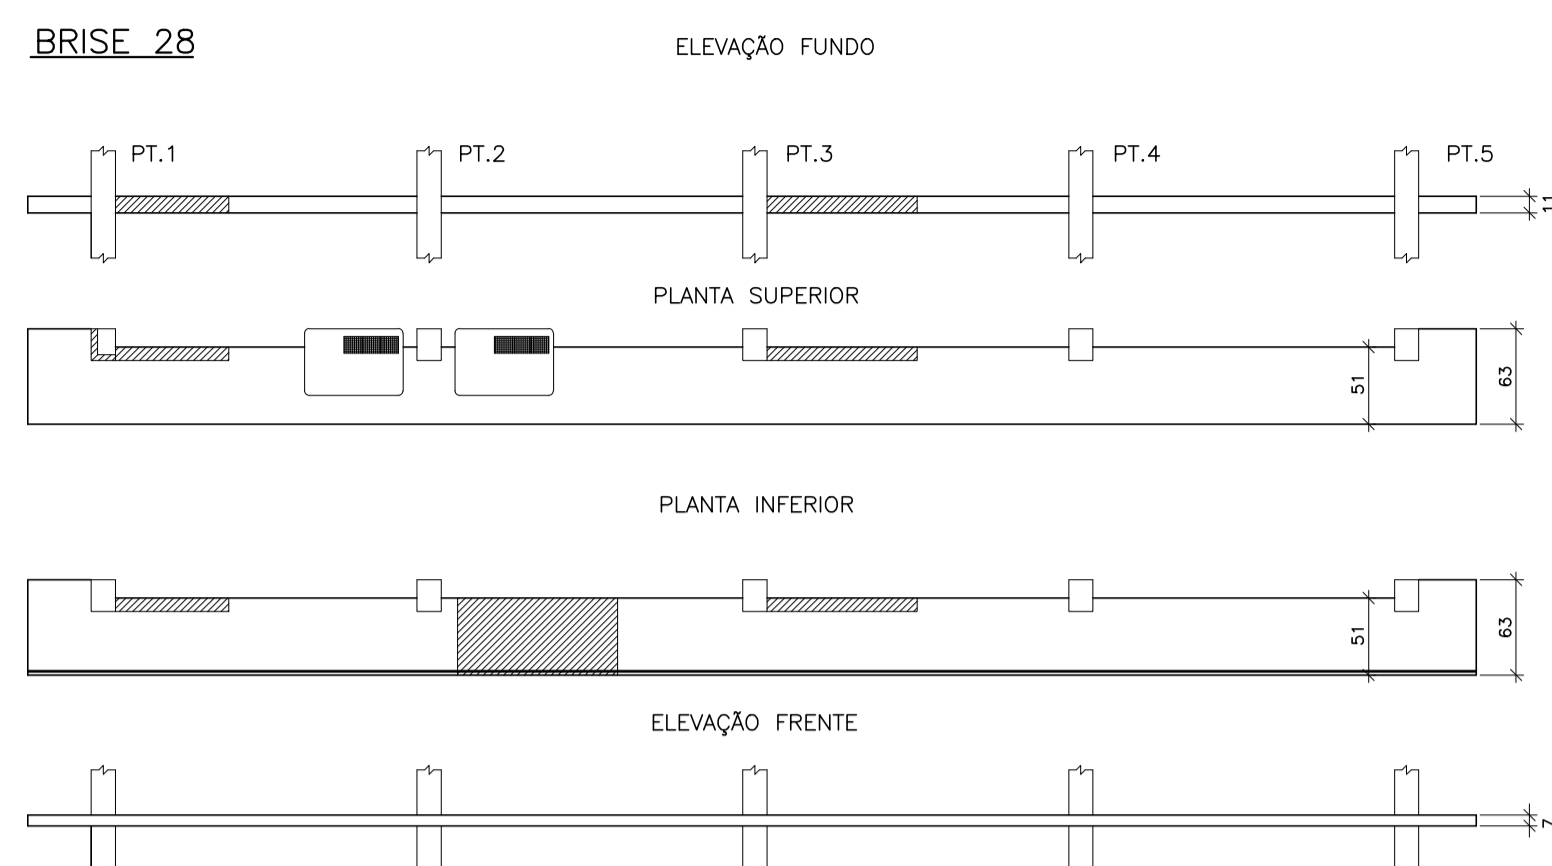

REVISÕES (DISCRIMINAÇÃO)	Nº	DATA	RUBRICA

**CDHU** Companhia de Desenvolvimento Habitacional e Urbano

Rua Boa Vista, 170 - São Paulo - Tel. 2505.2000 - CNPJ 47.865.597/0001-09

CONTRATO  
 TRIBUNAL DE CONTAS DO ESTADO DE SÃO PAULO

PROJETO  
 CONSERVAÇÃO DOS BRISES DO EDIFÍCIO SEDE

ENDEREÇO / MUNICÍPIO  
 AVENIDA RANGEL PESTANA, N°315, CENTRO  
 SÃO PAULO-SP

DISCIPLINA | ÁREA | FOLHA  
**ESTRUTURA** | | **EST 03/10**

ASSUNTO  
 EDIFÍCIO SEDE  
 MAPA DE DANOS  
 LADO A - PARTE 02/04

ESCALA GRÁFICA | ESCALA NOMINAL | DATA  
 | | 1:50 | DEZ/2022

ESPAÇO PARA APROVAÇÃO

CÓDIGO CDHU EMPREENDIMENTO										
Projeto	Região	Município	Versão	Etapa do Projeto						
1	4	6	2	2	0	0	8	3	0	P E