













LADO B

CDHU
 ENG. FERNANDO AREVALILLO LLATA SUPERINTENDENTE DE PROJETOS
 ARQ. ANA MARIA ANTUNES COELHO GERENTE
 ARQ. CLAUDIA ALVES DIAS LACORTE LIBER
 APOIO CDHU
 ENG. TATIANA DE CÁSSIA BADIA ENGENHEIRA CIVIL
 CREA 5061088010
 ART. 28027250221708731
 ENG. RAFAEL LUCENA CARNEIRO TÉCNICO
 LEGENDA / NOTAS

LEGENDA:

-  DESPLACAMENTO DO REVESTIMENTO/CONCRETO
-  ARMADURA EXPOSTA E OXIDADA
-  AÇÃO BIOLÓGICA (VEGETAÇÃO)
-  EQUIPAMENTO DE AR CONDICIONADO

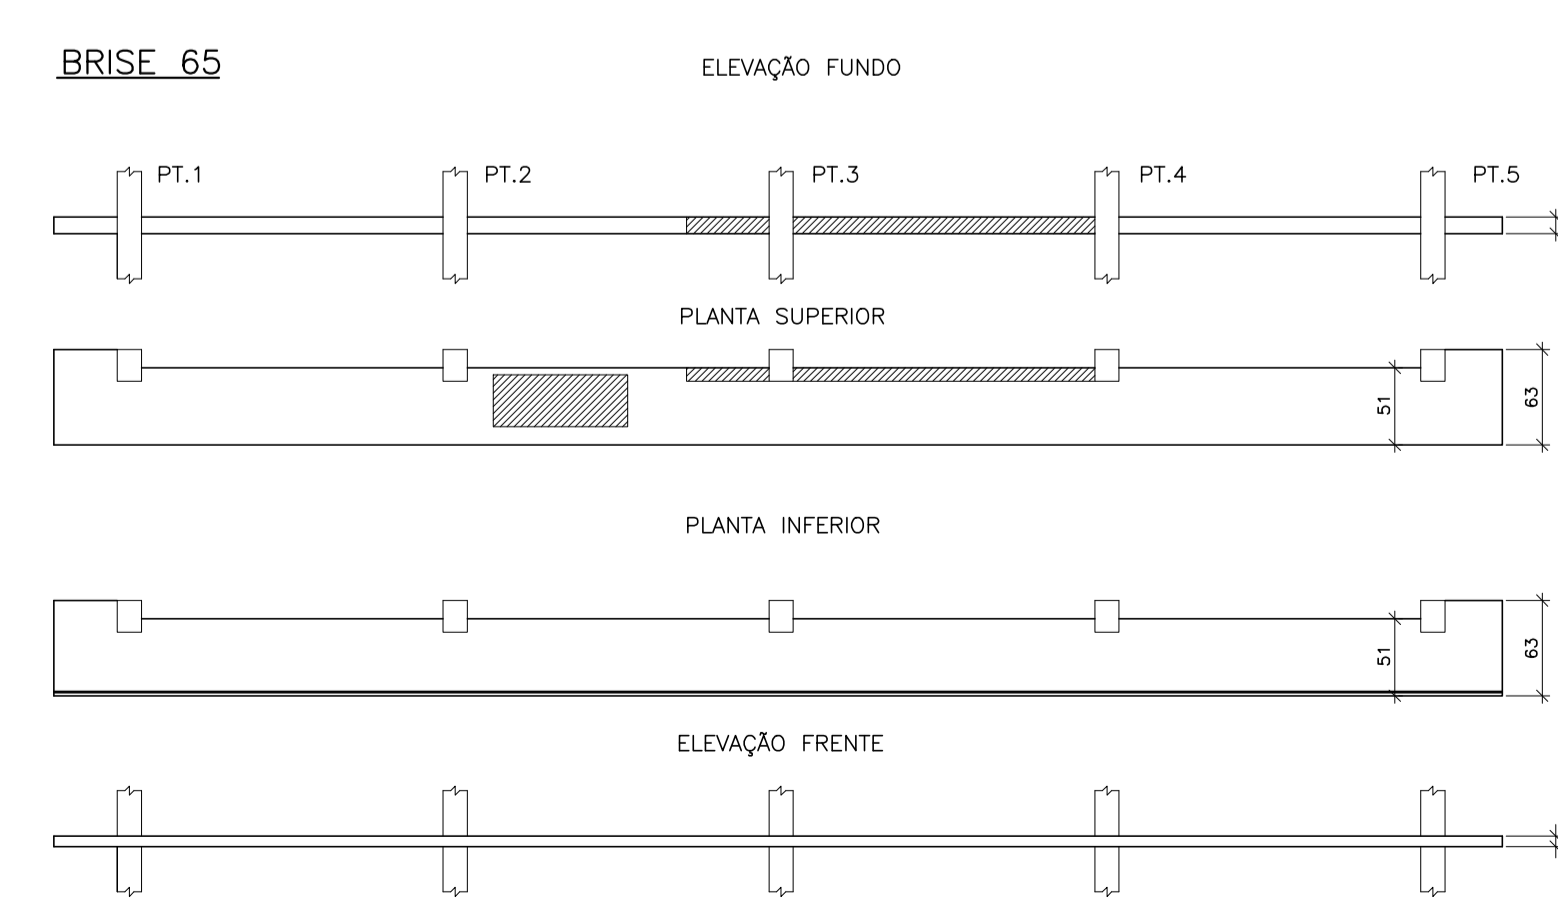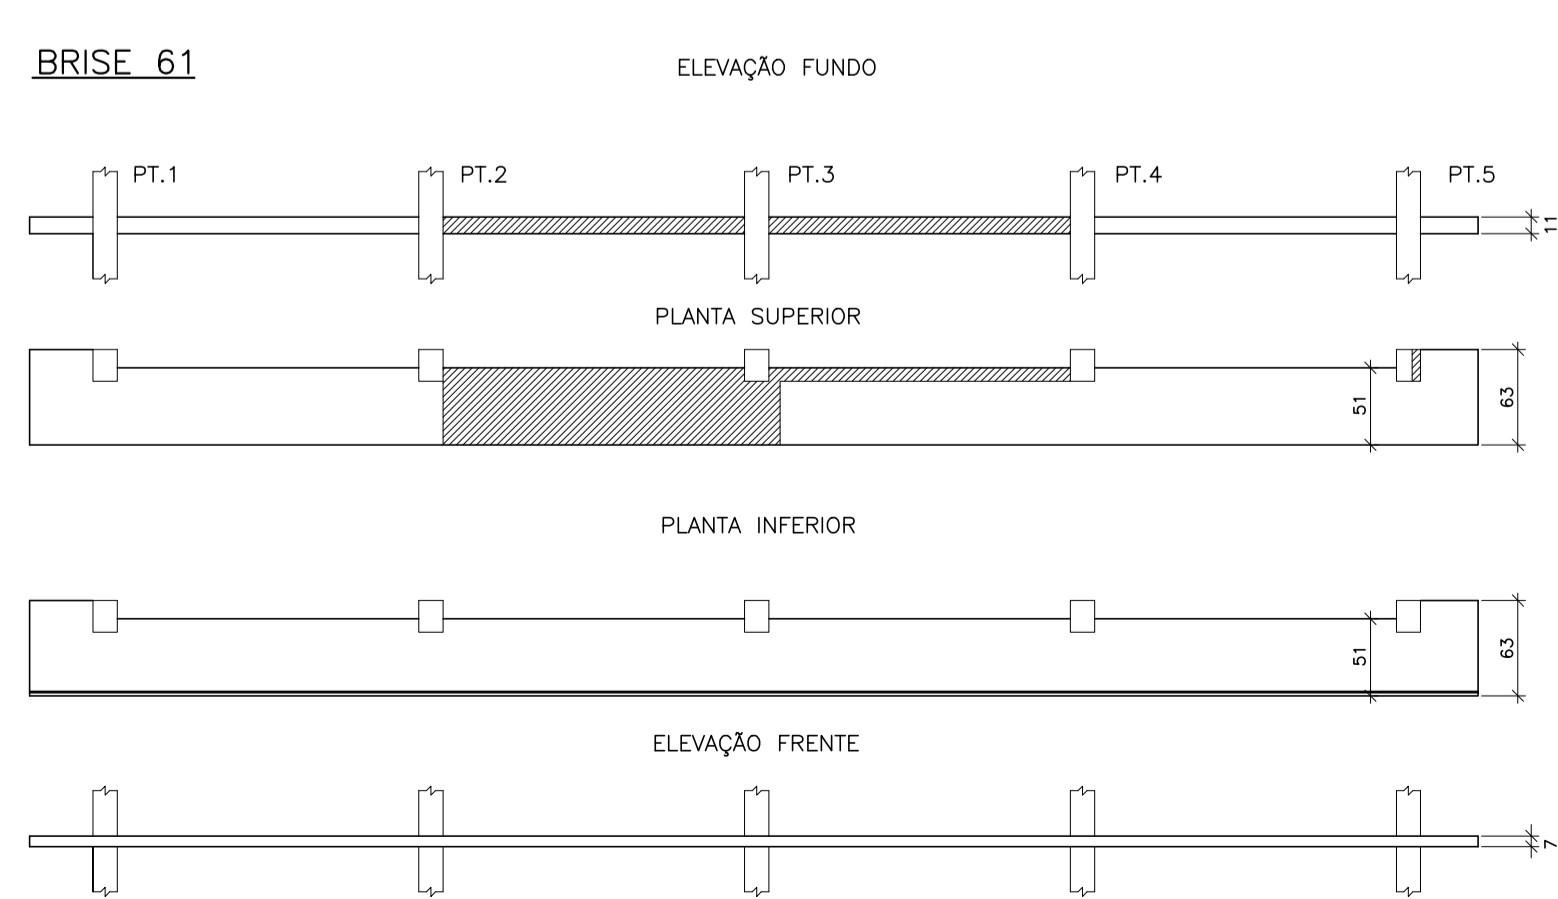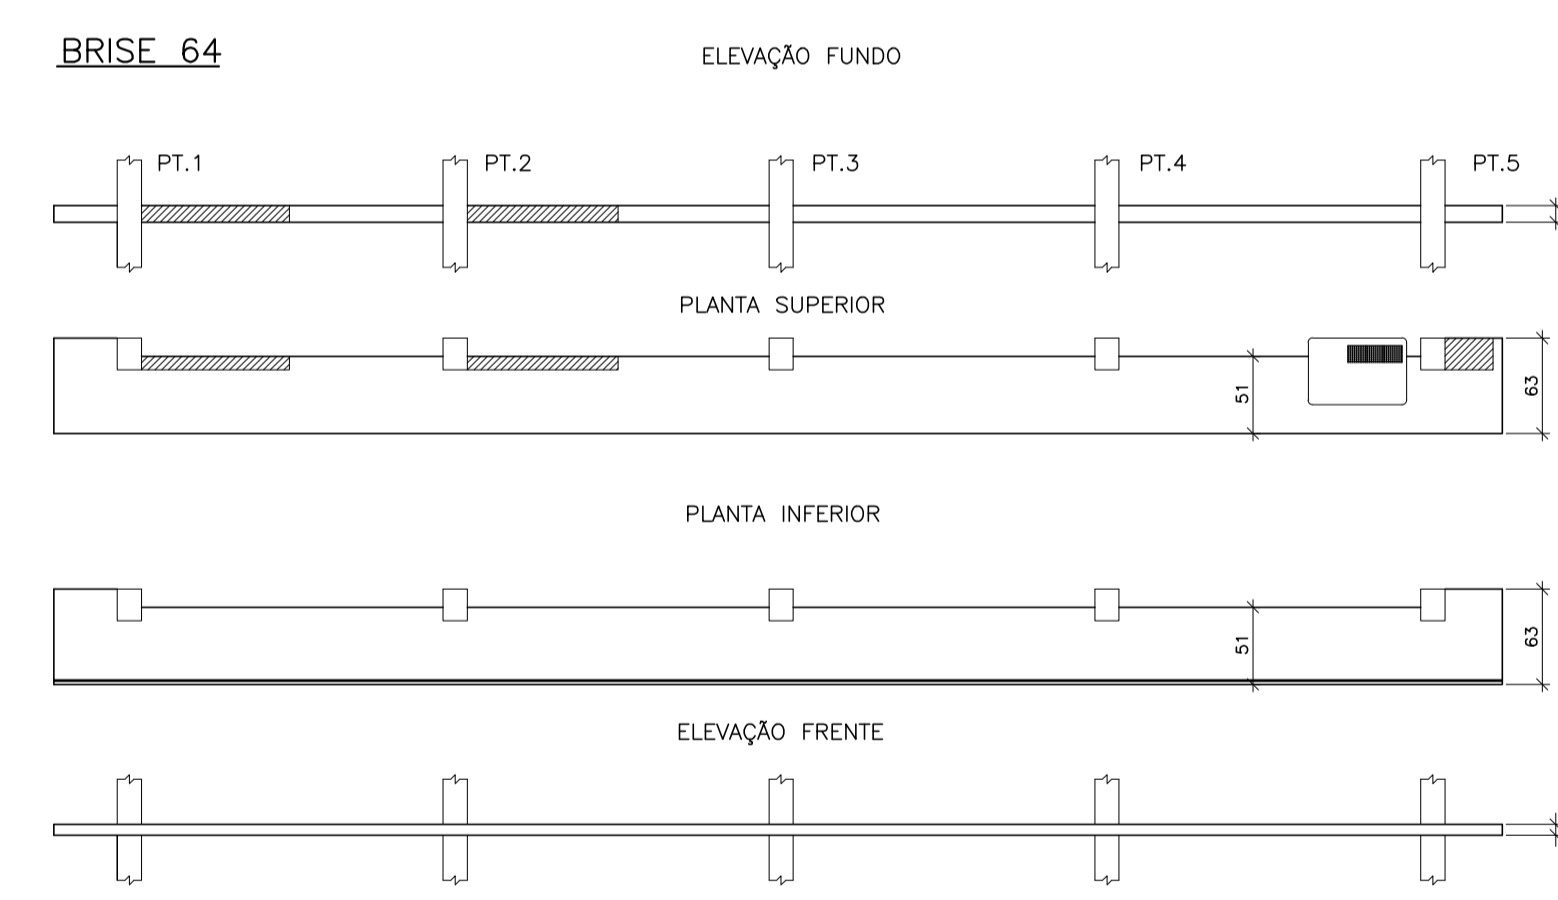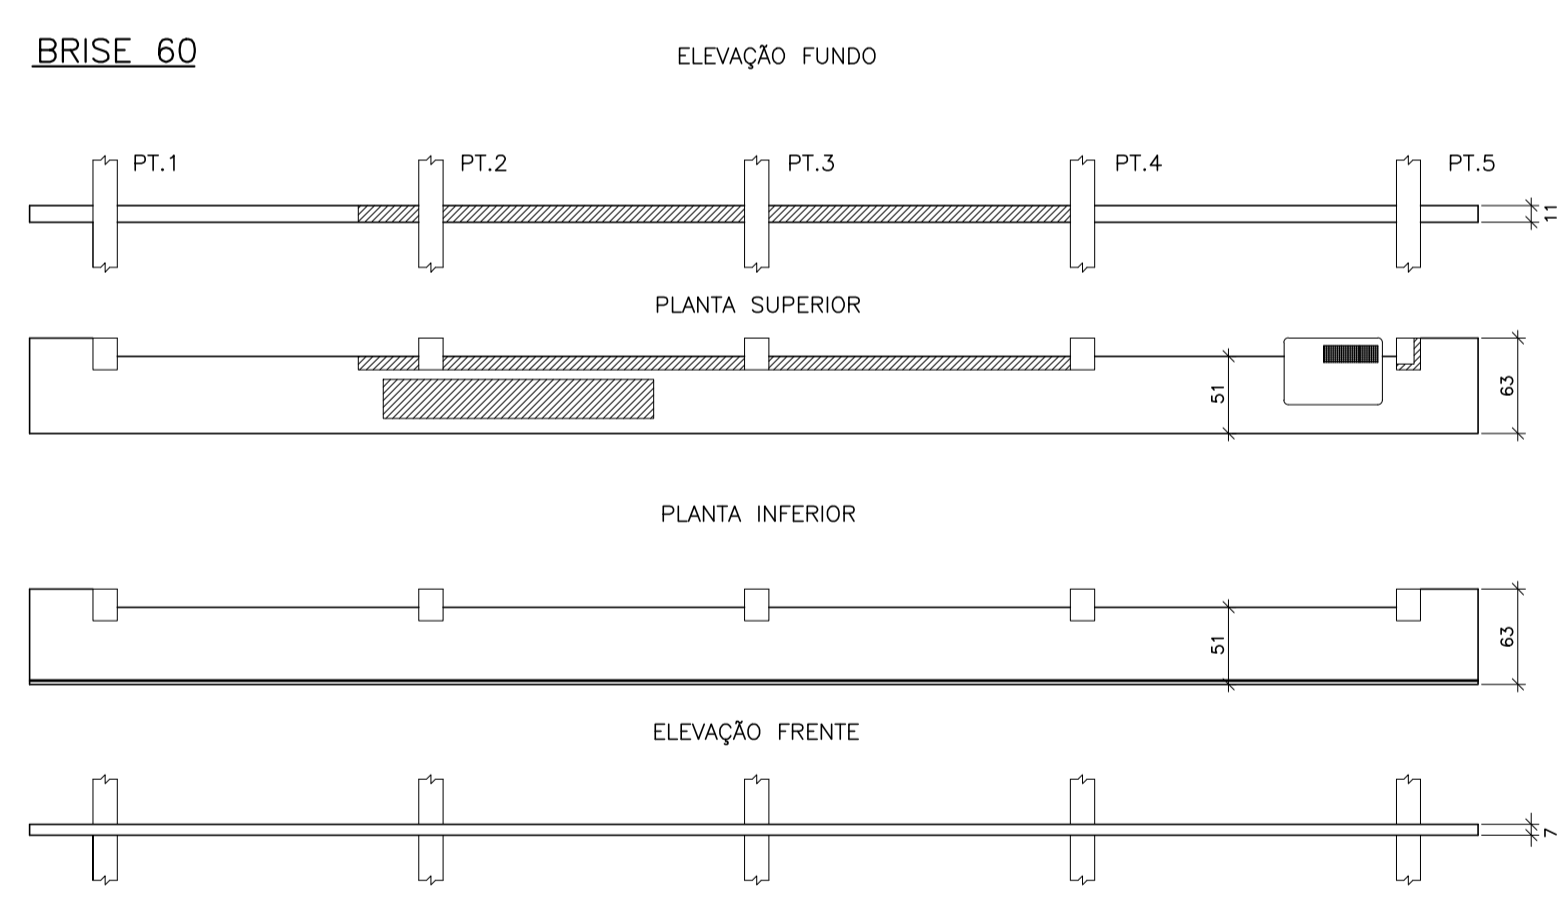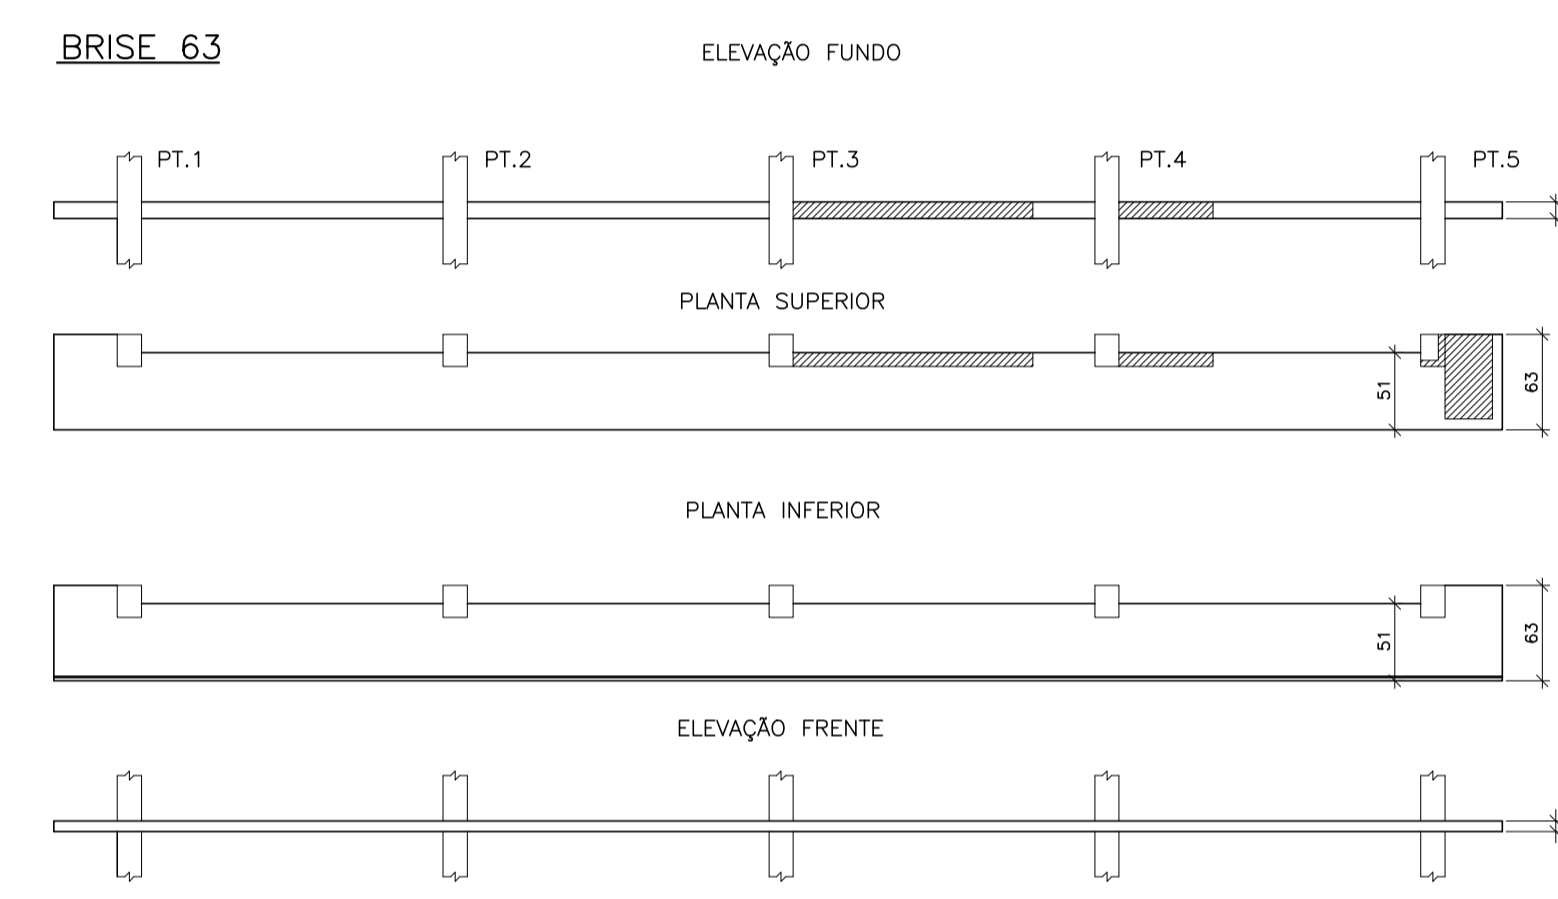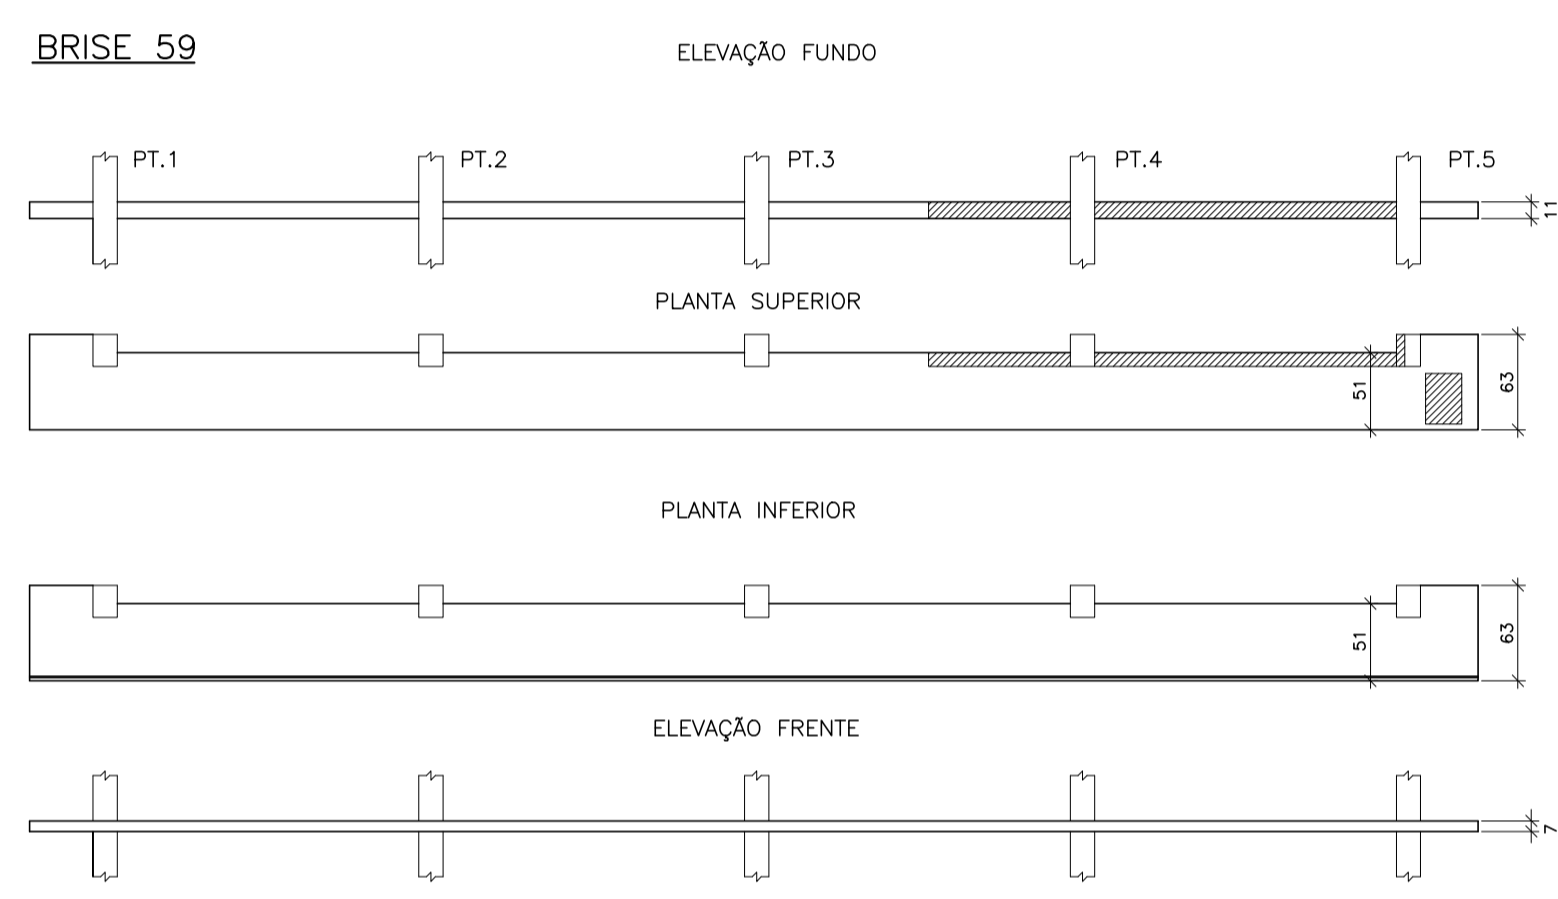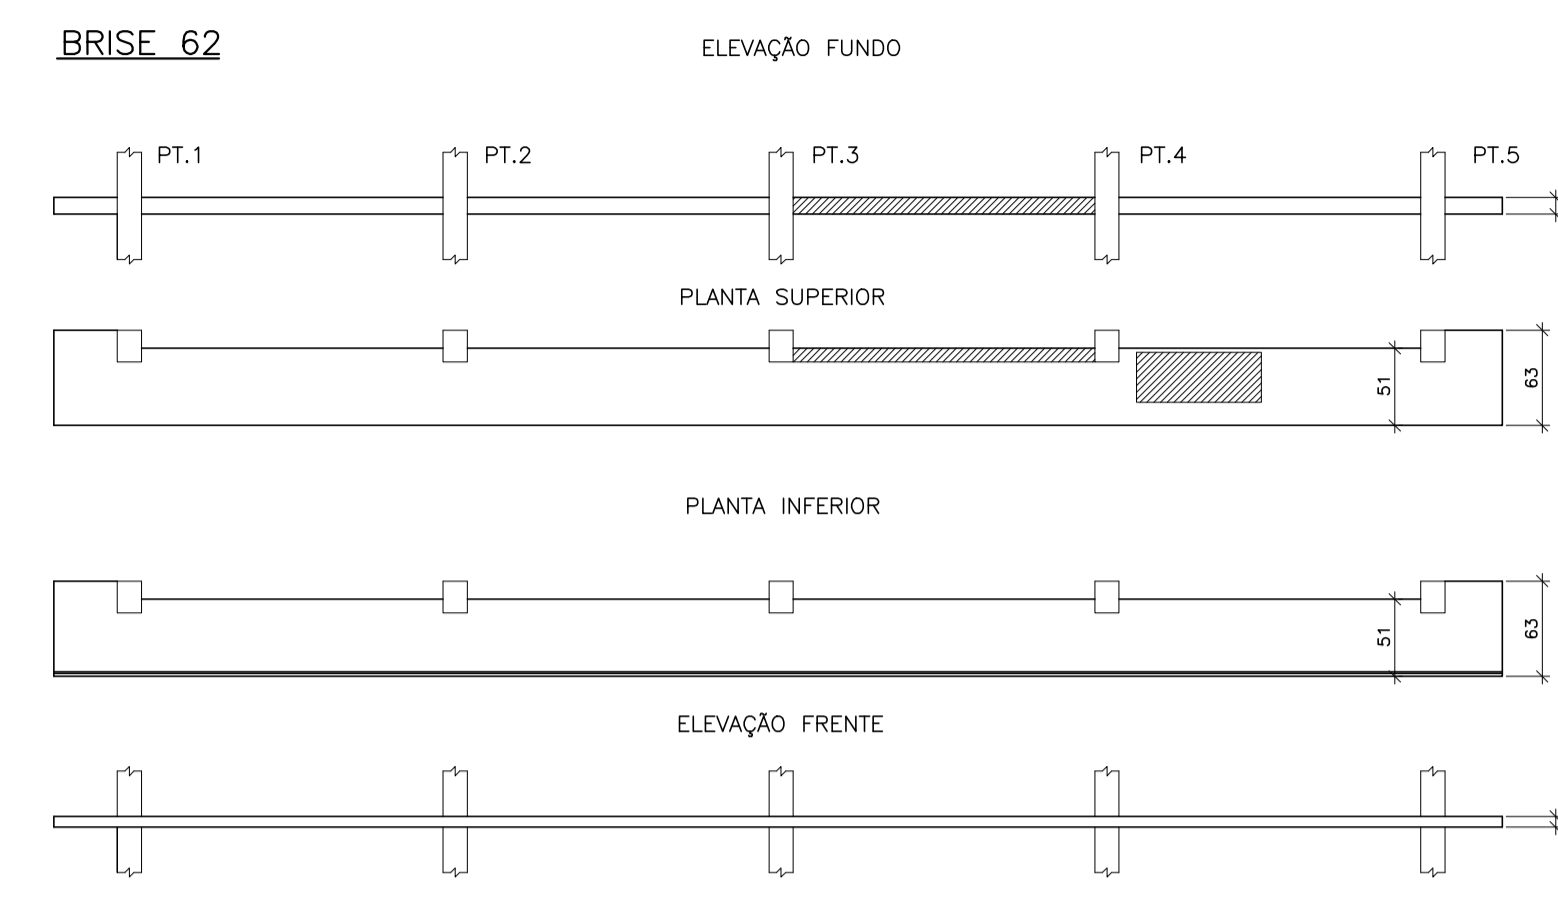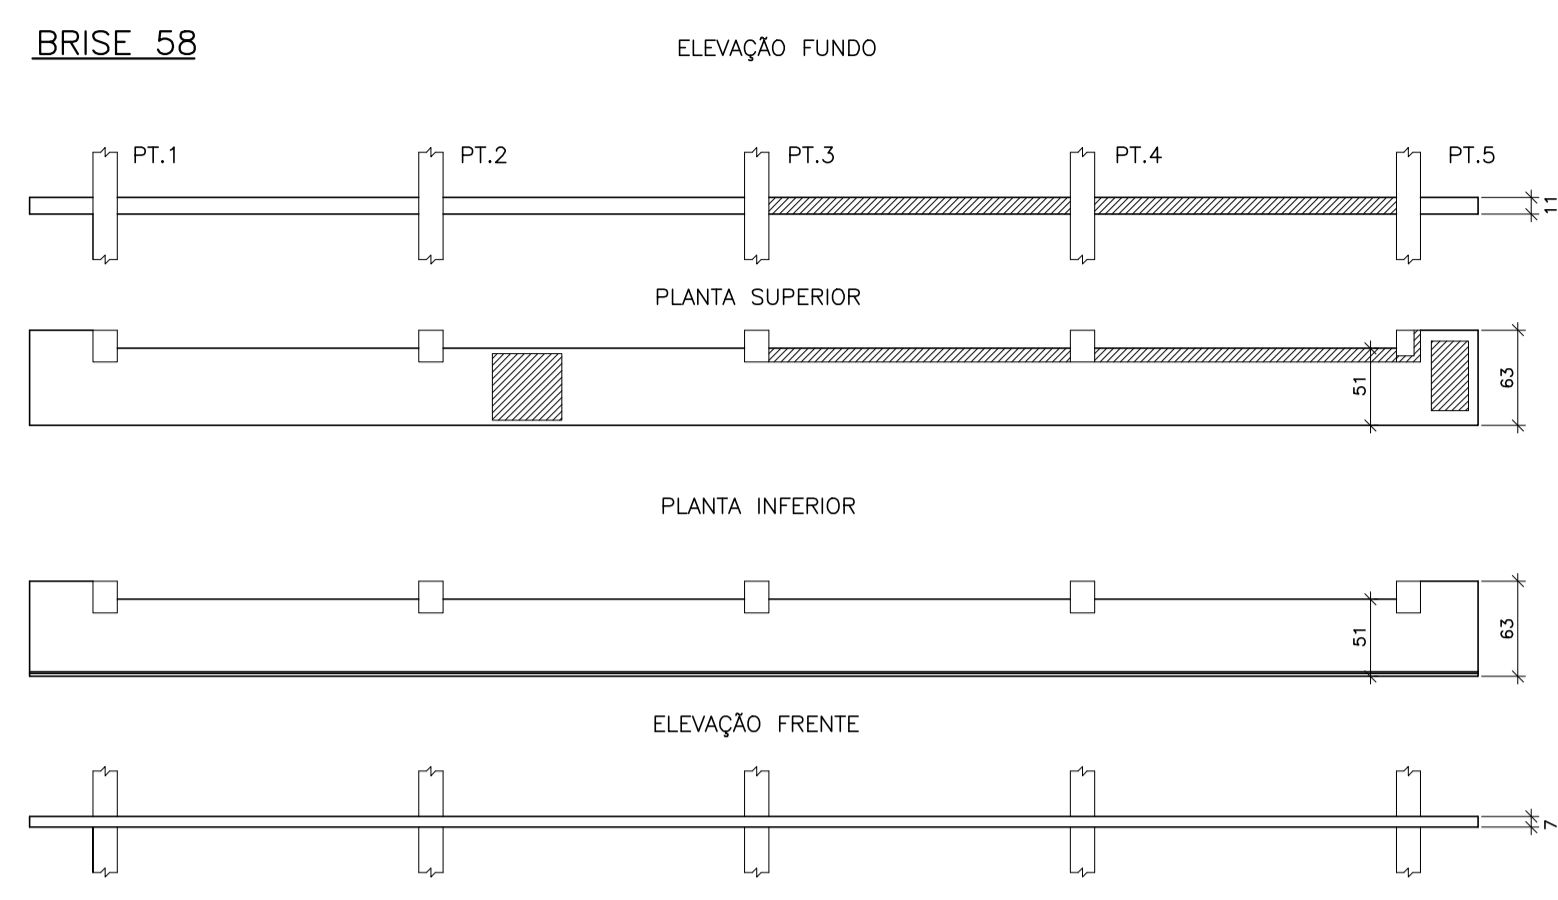

REVISÕES (DISCRIMINAÇÃO)	Nº	DATA	RUBRICA

CDHU Companhia de Desenvolvimento Habitacional e Urbano

Rua Boa Vista, 170 - São Paulo - Tel. 2505.2000 - CNPJ 47.865.597/0001-09

CONTRATO
 TRIBUNAL DE CONTAS DO ESTADO DE SÃO PAULO

PROJETO
 CONSERVAÇÃO DOS BRISES DO EDIFÍCIO SEDE

ENDEREÇO / MUNICÍPIO
 AVENIDA RANGEL PESTANA, Nº 315, CENTRO
 SÃO PAULO-SP

DISCIPLINA | ÁREA | FOLHA
ESTRUTURA | | **EST 08/10**

ASSUNTO
 EDIFÍCIO SEDE
 MAPA DE DANOS
 LADO B - PARTE 03/04

ESCALA GRÁFICA | ESCALA NOMINAL | DATA
 | | 1:50 | DEZ/2022

ESPAÇO PARA APROVAÇÃO

CÓDIGO CDHU		EMPREENHIMENTO		REGIÃO		MUNICÍPIO		VERSÃO		TÍTULO DO PROJETO	
1	4	6	2	2	0	0	8	3	0	P	E