
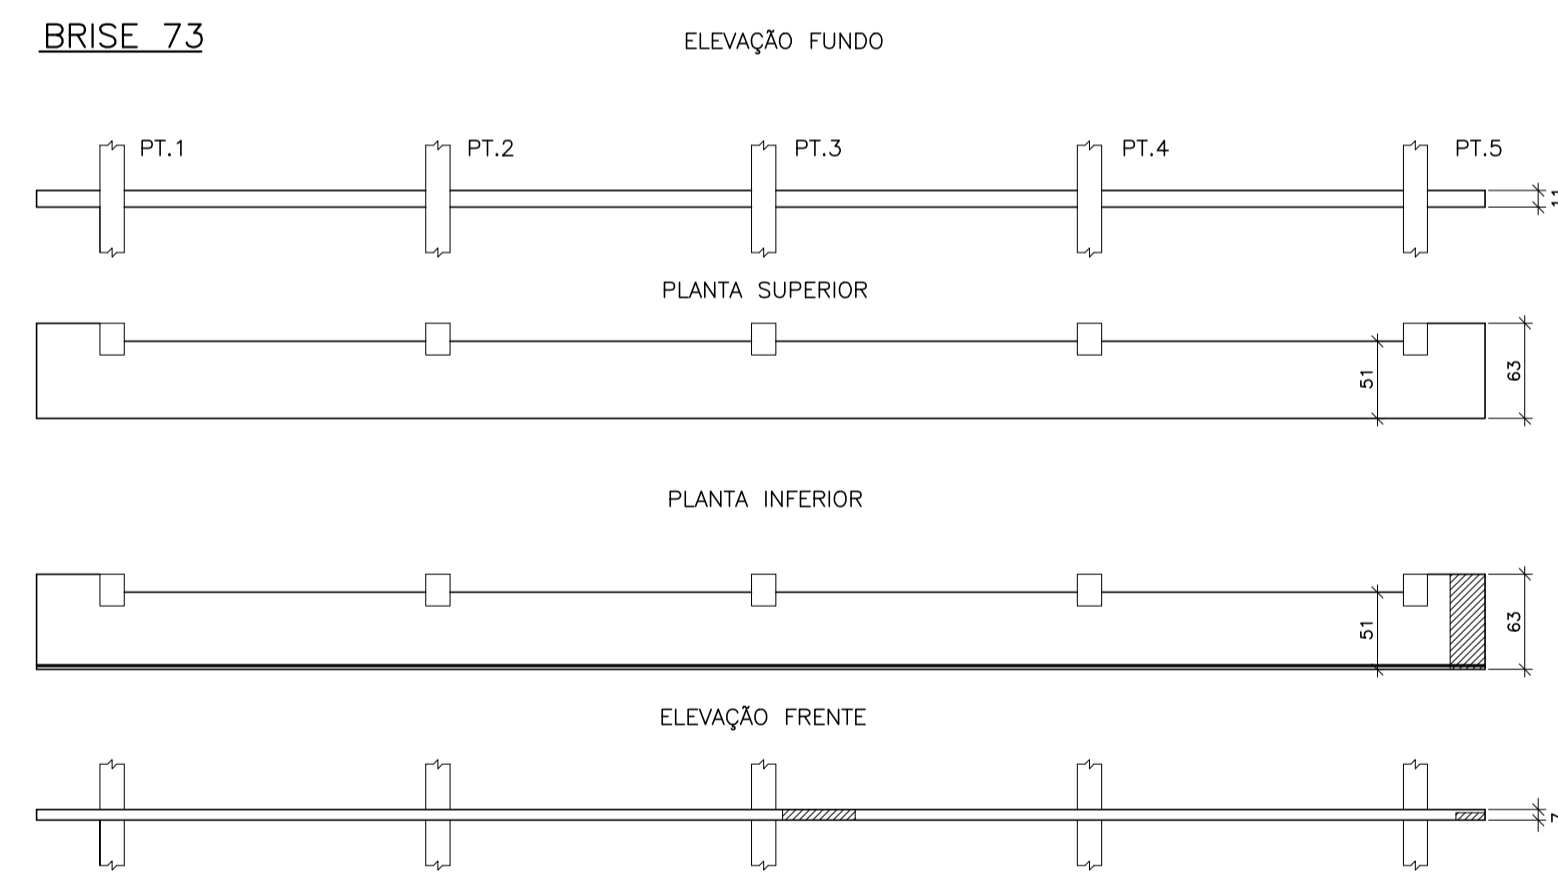
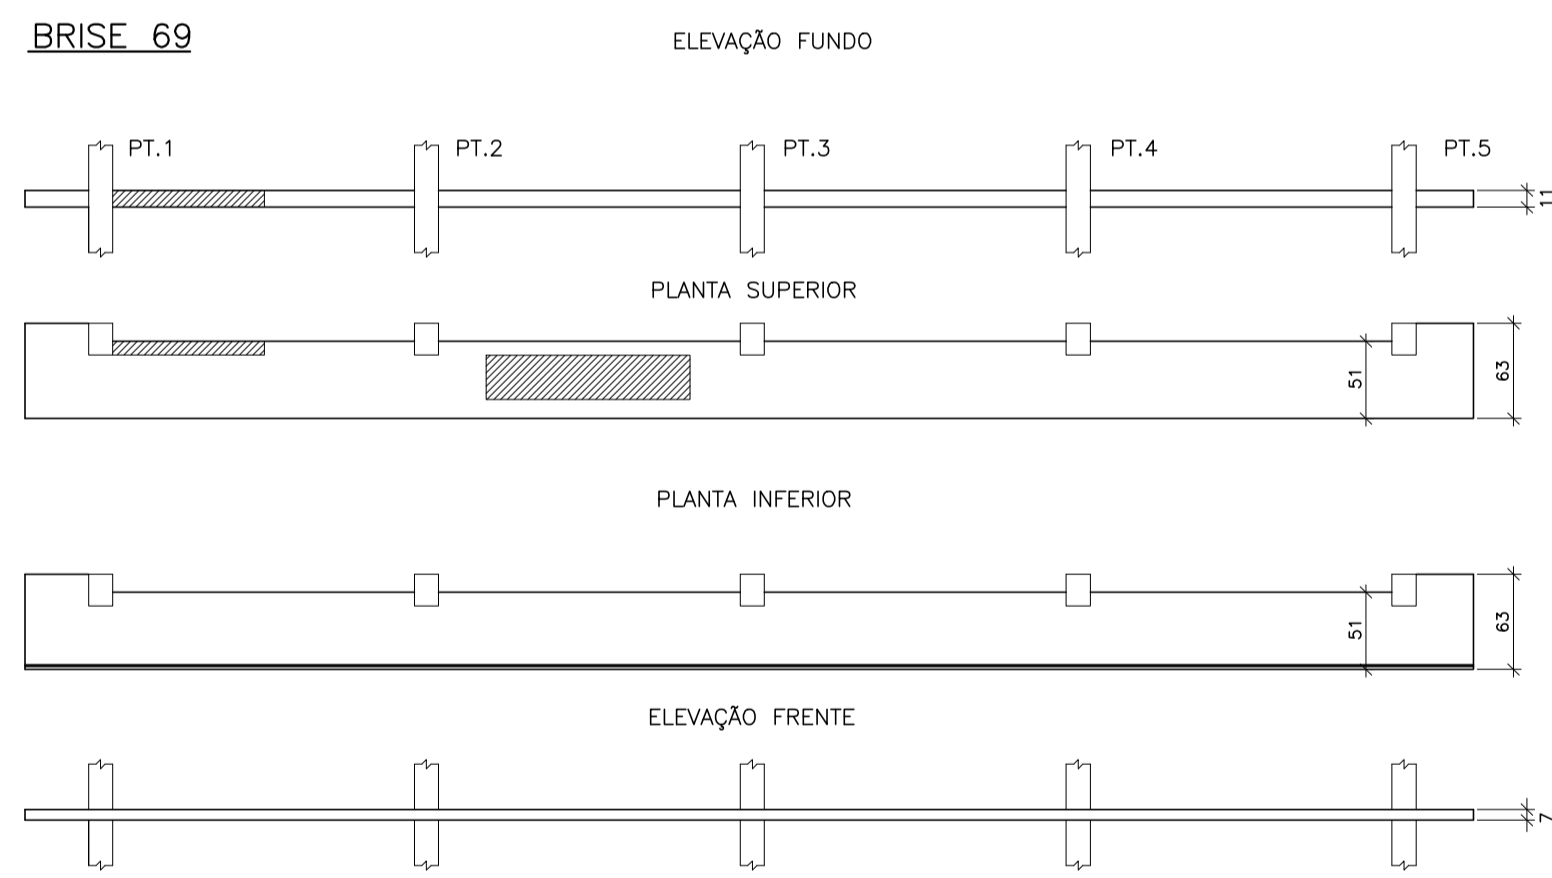
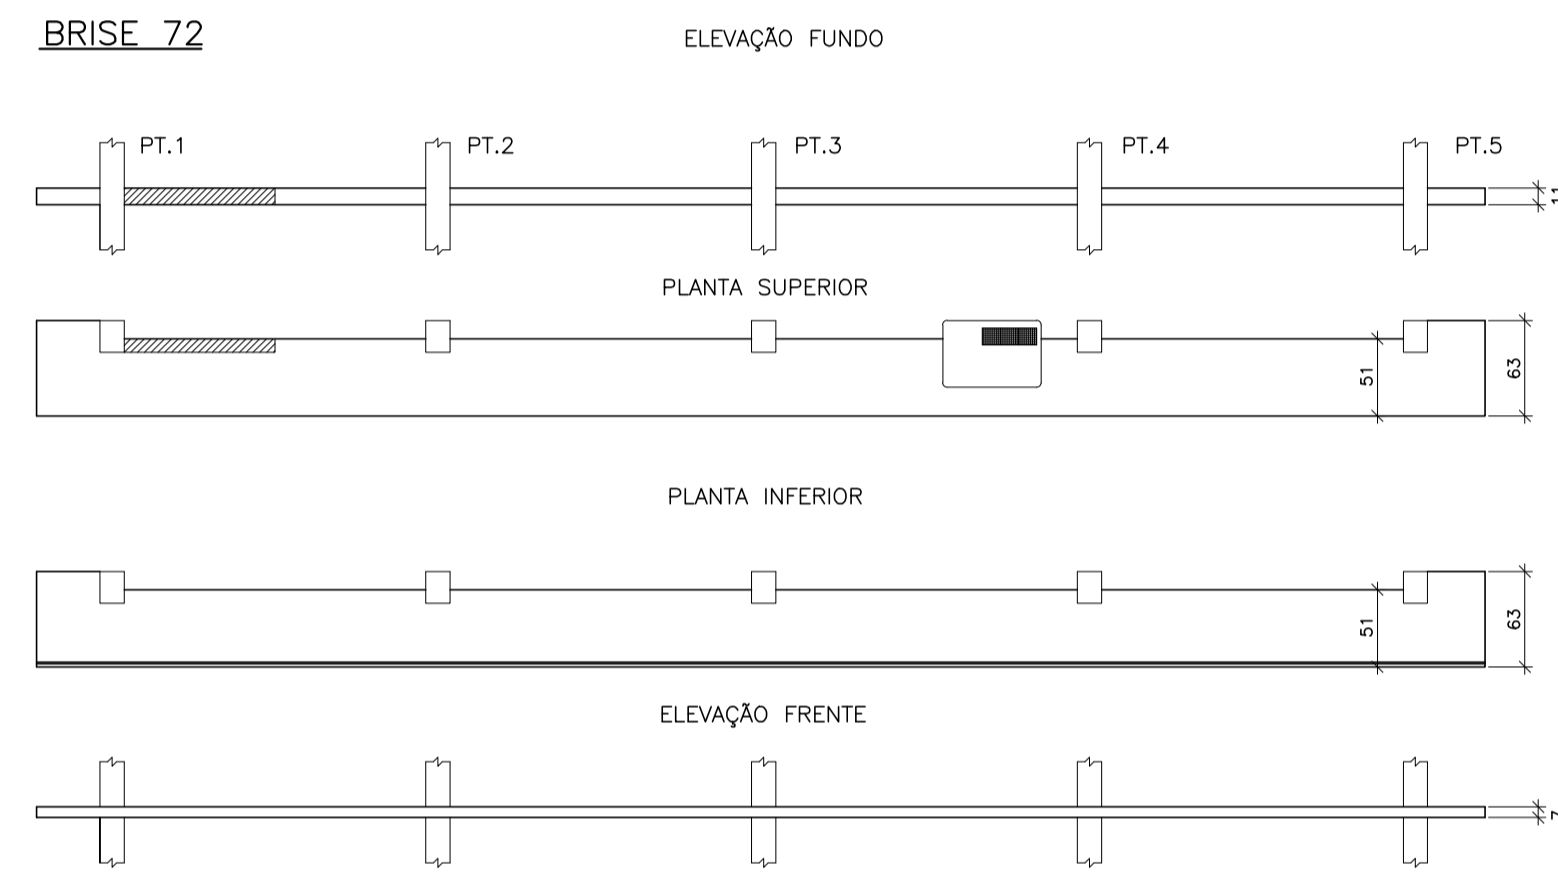
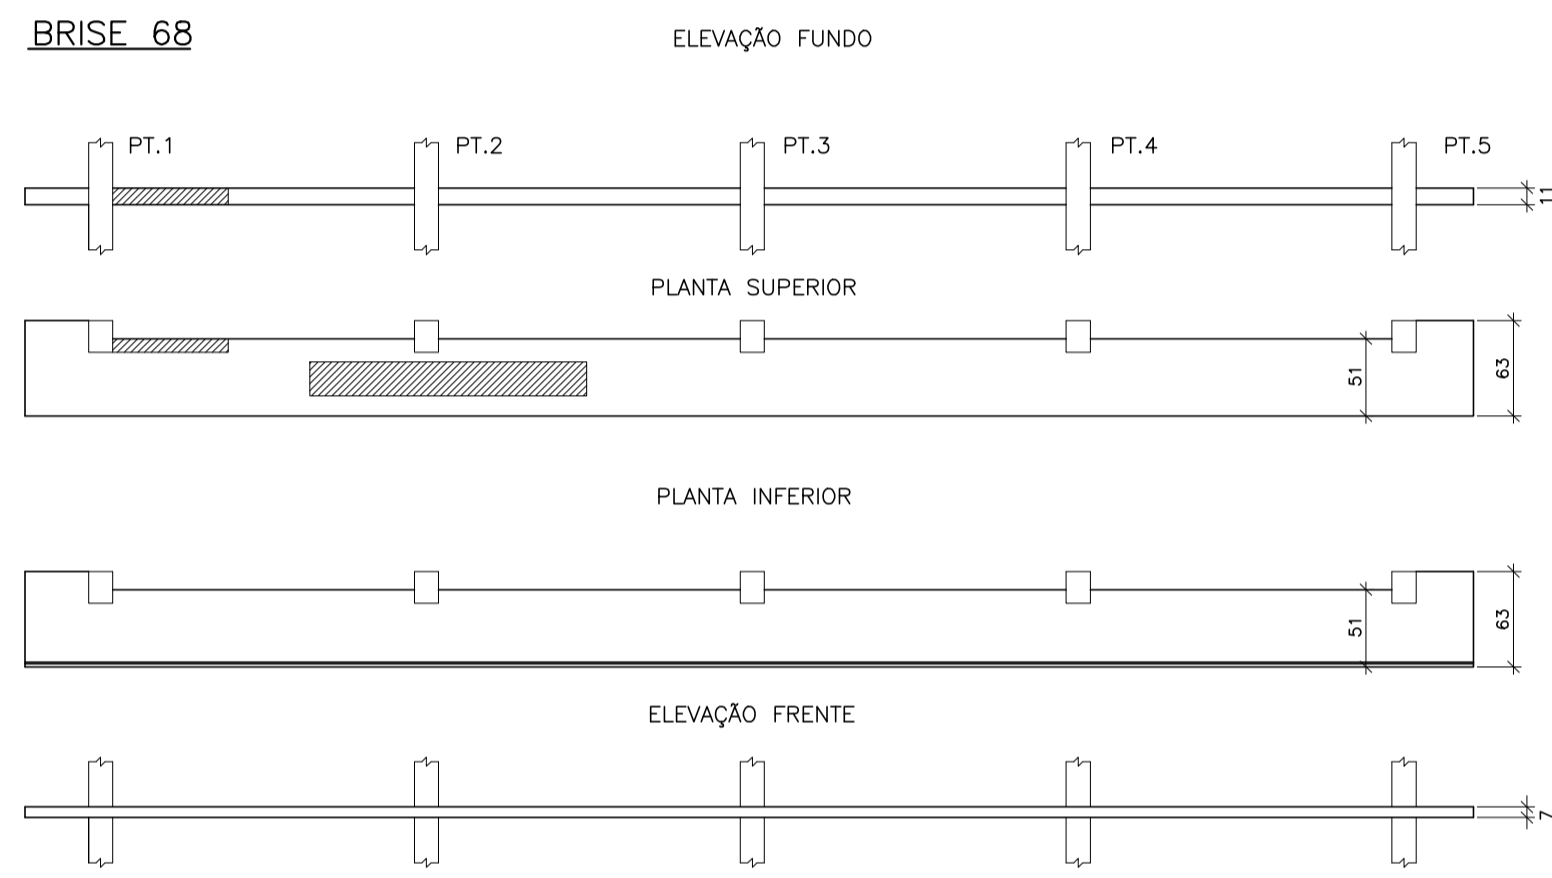
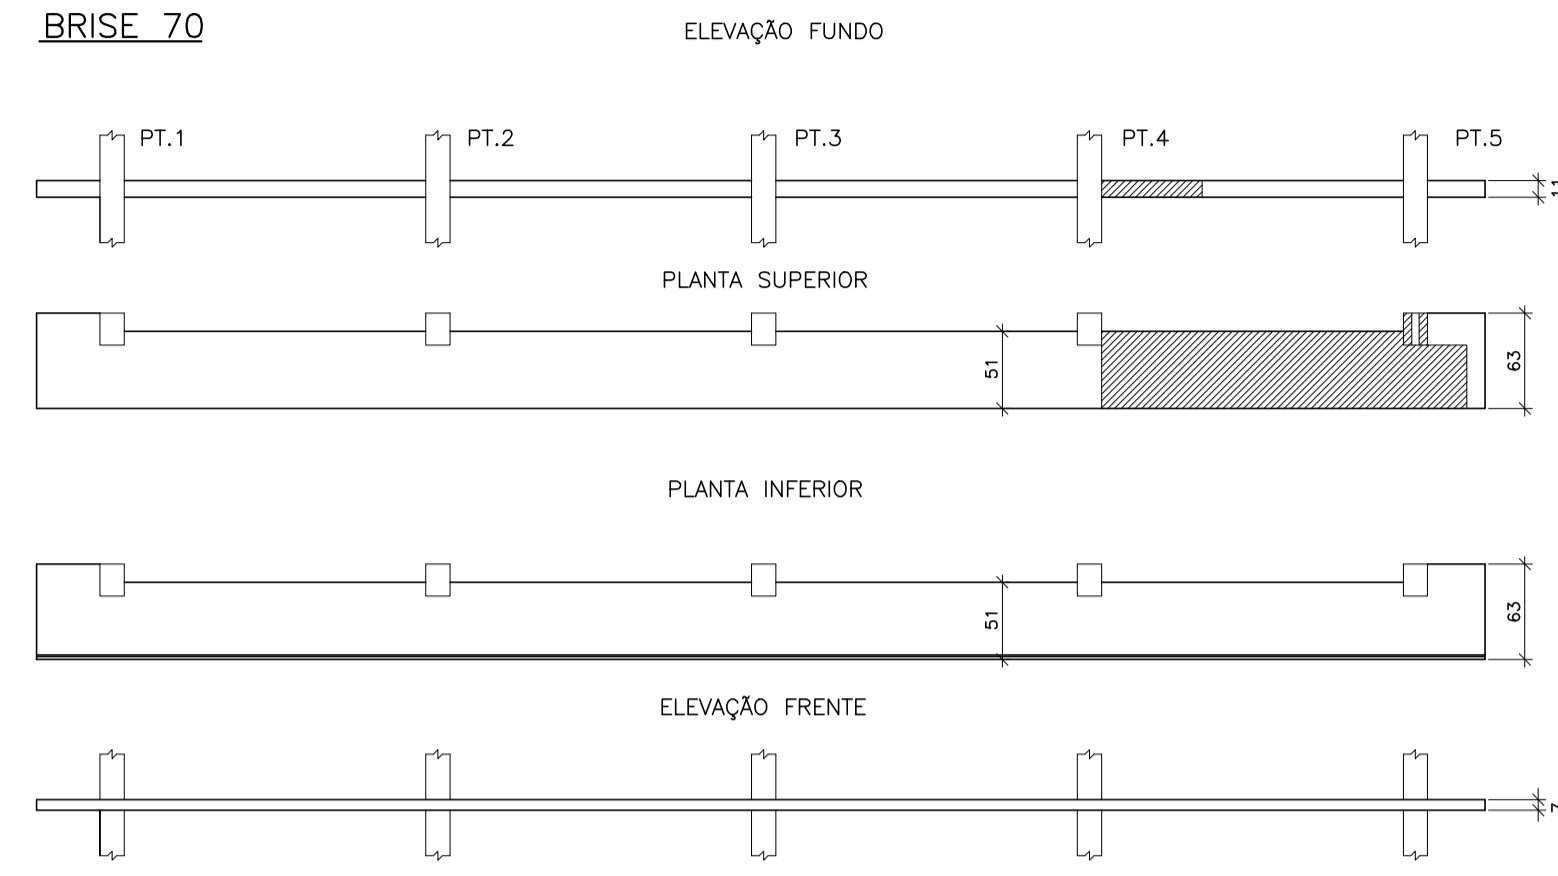


LADO B

CDHU  
 ENG. FERNANDO AREVALILLO LLATA SUPERINTENDENTE DE PROJETOS  
 ARQ. ANA MARIA ANTUNES COELHO GERENTE  
 ARQ. CLAUDIA ALVES DIAS LACORTE LIBER  
 APOIO CDHU  
 ENG. TATIANA DE CÁSSIA BADIA ENGENHEIRA CIVIL  
 CREA. 5061088010  
 ART. 28027250221708731  
 ENG. RAFAEL LUCENA CARNEIRO TÉCNICO  
 LEGENDA / NOTAS

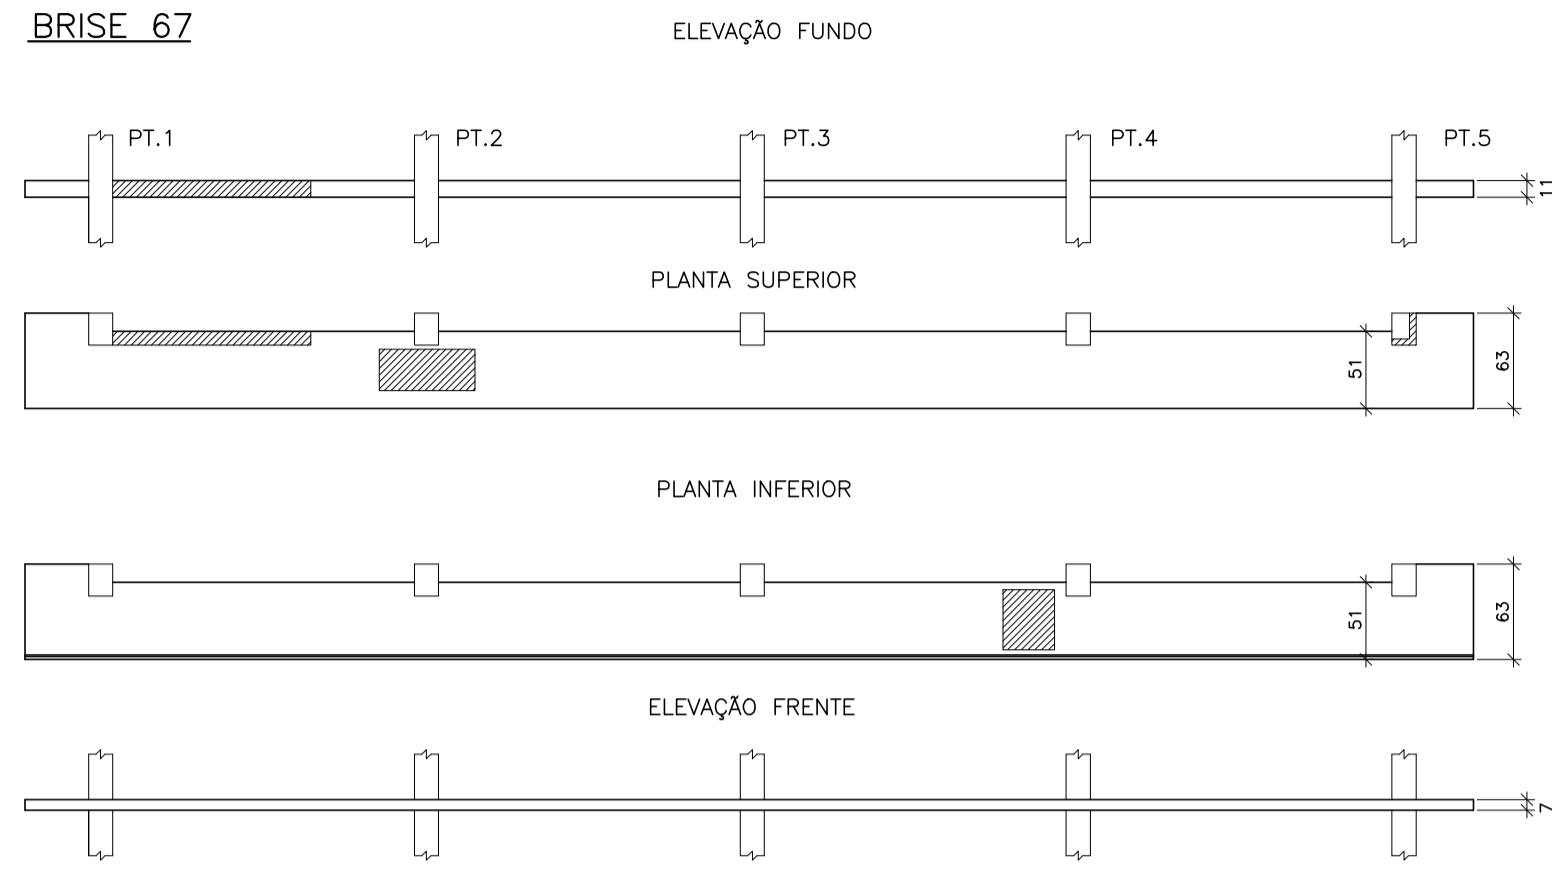

LEGENDA:

- DESPLACAMENTO DO REVESTIMENTO/CONCRETO
- ARMADURA EXPOSTA E OXIDADA
- AÇÃO BIOLÓGICA (VEGETAÇÃO)
- EQUIPAMENTO DE AR CONDICIONADO

REVISÕES (DISCRIMINAÇÃO)	Nº	DATA	RUBRICA

**CDHU** Companhia de Desenvolvimento Habitacional e Urbano  
 Rua Boa Vista, 170 - São Paulo - Tel. 2505.2000 - CNPJ 47.865.597/0001-09

CONTRATO  
 TRIBUNAL DE CONTAS DO ESTADO DE SÃO PAULO

PROJETO  
 CONSERVAÇÃO DOS BRISES DO EDIFÍCIO SEDE

ENDEREÇO / MUNICÍPIO  
 AVENIDA RANGEL PESTANA, Nº315, CENTRO  
 SÃO PAULO-SP

DISCIPLINA | ÁREA | FOLHA  
**ESTRUTURA** | | **EST 09/10**

ASSUNTO  
 EDIFÍCIO SEDE  
 MAPA DE DANOS  
 LADO B - PARTE 04/04

ESCALA GRÁFICA | ESCALA NOMINAL | DATA  
 | | 1:50 | DEZ/2022

ESPAÇO PARA APROVAÇÃO

CÓDIGO CDHU EMPREENDIMENTO										
Projeto	Região	Município	Versão	Topo do Projeto						
1	4	6	2	2	0	0	8	3	0	P E