PM01 PORTA DE ABRIR DE MADEIRA COM BATENTE METÁLICO
VÃO LUZ – 70 cm

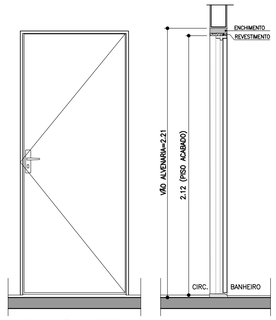

ELEVAÇÃO INTERNA
ESCALA 1:25

CORTE CC
ESCALA 1:25

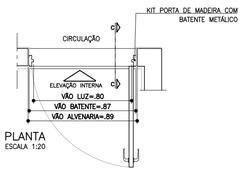

PLANTA
ESCALA 1:20

PM01 – PORTA MADEIRA/INTERNA (RU)
C/ FERRAGEM, FECHADURA ASA, BATENTE METÁLICO – 2 UNIDADES

PM02 PORTA DE ABRIR DE MADEIRA COM BATENTE METÁLICO
VÃO LUZ – 90cm

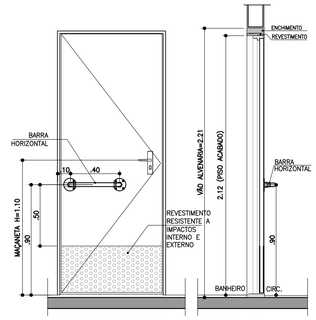

ELEVAÇÃO INTERNA
ESCALA 1:25

CORTE DD
ESCALA 1:25

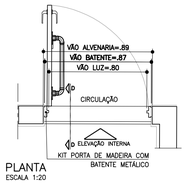

PLANTA
ESCALA 1:20

PM02 – PORTA MADEIRA/INTERNA (RU)
C/ FERRAGEM, FECHADURA TIPO ASA, INSERÇÃO DE BARRA DE APOIO E REVESTIMENTO RESISTENTE A IMPACTOS. BATENTE METÁLICO.
BANHEIRO PCD – 1 UNIDADE

PM03 PORTA DE ABRIR DE MADEIRA
VÃO LUZ – 99 cm

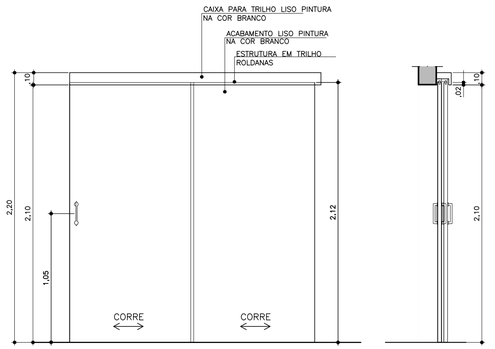

PM–03 | ELEVAÇÃO
ESCALA 1:25

PM–03 | CORTE
ESCALA 1:25

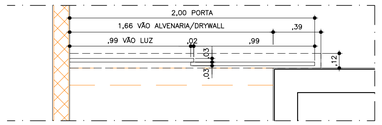

PM–03 | PLANTA
ESCALA 1:25

PM04 – PORTA DE MADEIRA SUSPENSA DE CORRER
C/ PUXADOR – 2 UNIDADES

PV01 PORTA DE VIDRO
VÃO LUZ – 0.81 cm

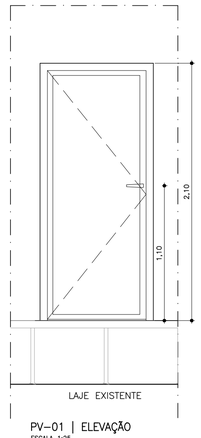

PV–01 | ELEVAÇÃO
ESCALA 1:25

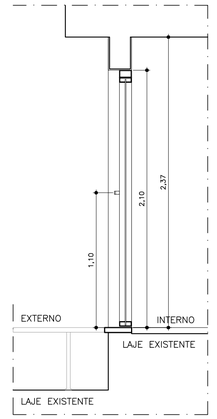

PV–01 | CORTE
ESCALA 1:25

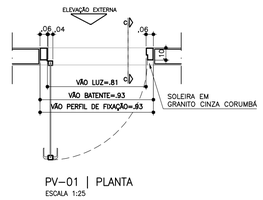

PV–01 | PLANTA
ESCALA 1:25

PV01 – PORTA DE VIDRO
ESTRUTURA EM ALUMÍNIO, PINTURA ELETROSTÁTICA COR RAL 7037, PREVER FERRAGEM E FECHADURA TIPO ASA. VIDROS TEMPERADOS E LAMINADOS, ESPESSURA TOTAL DE 8MM, TRANSLÚCIDO E TRANSPARENTE. INCLUI EM SUA COMPOSIÇÃO: 1 FOLHA DE VIDRO TEMPERADO ESPESSURA 4MM TRANSLÚCIDO E TRANSPARENTE, PELÍCULA DE POLIVINIL BUTIRAL; 1 FOLHA DE VIDRO TEMPERADO ESPESSURA 4MM TRANSLÚCIDO E TRANSPARENTE.
CAFÉ – 1 UNIDADE

PM04 PORTA DE CORRER MEMORIAL
VÃO LUZ – 2,69 cm

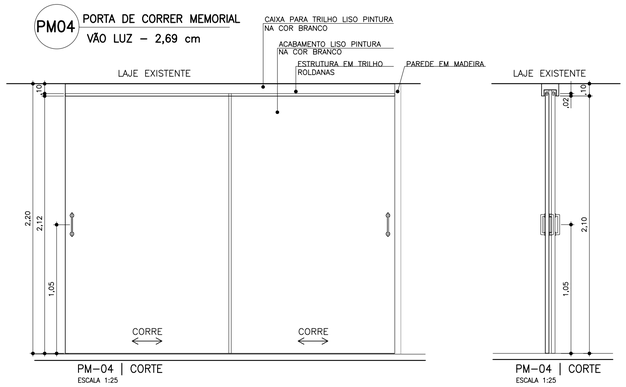

PM–04 | CORTE
ESCALA 1:25

PM–04 | CORTE
ESCALA 1:25

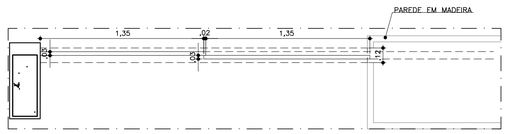

PM–04 | PLANTA
ESCALA 1:25

PM04 – PORTA DE MADEIRA SUSPENSA DE CORRER
C/ PUXADOR – 2 UNIDADES

PF01 PORTA DE ENROLAR EM AÇO
VÃO LUZ – 2,645 cm

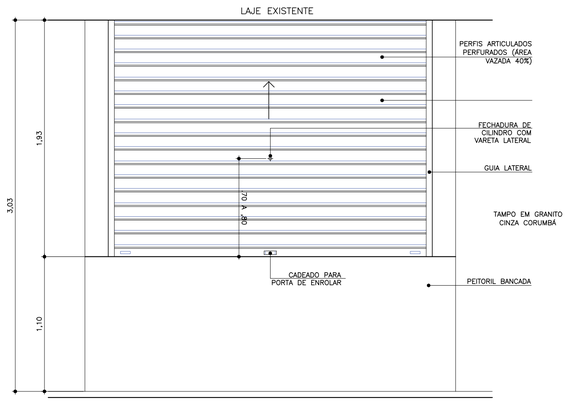

PF–01 | ELEVAÇÃO
ESCALA 1:25

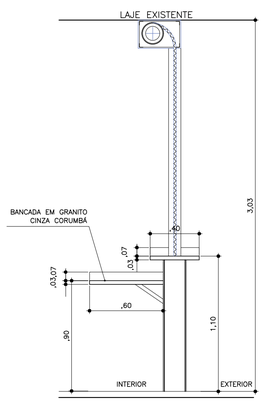

PF–01 | CORTE
ESCALA 1:25

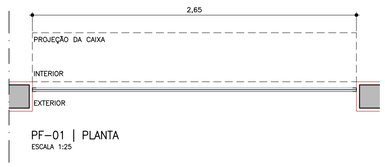

PF–01 | PLANTA
ESCALA 1:25

PF01 – PORTA DE ENROLAR DE AÇO AUTOMATIZADA
C/ PUXADOR PORTA DE ENROLAR AUTOMATIZADA, EM CHAPA DE AÇO GALVANIZADA MICROPERFURADA, COM PINTURA ELETROSTÁTICA COR RAL 7037, COM CONTROLE REMOTO. PERFIS ARTICULADOS PERFURADOS (ÁREA VAZADA 40%). PORTA A SER INSTALADA COM ALTURA H:1.10 ACIMA DA BANCADA EM GRANITO. FIXAÇÃO NA LAJE EXISTENTE. VERIFICAR MEDIDAS NA OBRA.
CAFÉ – 1 UNIDADE

FONTE / DADOS DE BASE
DESENHOS RECEBIDOS PELO TRIBUNAL DE CONTAS DO ESTADO
LEVANTAMENTO TOPOGRÁFICO DE OUT/22

CDHU
ENG. FERNANDO AREVALILLO LLATA – SUPERINTENDENTE DE PROJETOS
ARQ°. CLAUDIA ALVES DIAS LACORTE – GERENTE
ARQ. LUIZ GUSTAVO DELLA NOCE – LÍDER

APOIO CDHU
ARQ° GISELE MUNHOZ – GESTÃO
ARQ° DARCIO NAKAYAMA – COORDENAÇÃO
CAU N°: A116635-2 – RRT N°: 12541106
ARQ° VICTÓRIA SANCHES – AUTORA
CAU N°: A277680-4 – RRT N°: 12556117

REVISÕES (DISCRIMINAÇÃO)	N°	DATA	RUBRICA
REVISÃO CONFORME RELATÓRIO TCESP 004/2023 E COMUNIQUE-SE CONPRESP	01	FEV/23	
COMUNIQUE-SE CONPRESP – COR PINTURAS METÁLICAS E COMPLEMENTO GUARDO CORPO (FOLHAS 03 A 07, 10 A 15, 21 E 22)	02	ABR/23	

CDHU Companhia de Desenvolvimento Habitacional e Urbano
Rua Boa Vista,170 . São Paulo . Tel.2505.2000 . CNPJ 47.865.597/0001-09

CONTRATO
TRIBUNAL DE CONTAS DO ESTADO

PROJETO
PROJETO DE REFORMA BIBLIOTECA E MEMORIAL

ENDEREÇO / MUNICÍPIO
AVENIDA RANGEL PESTANA, 315
SÃO PAULO-SP

DISCIPLINA	ÁREA	FOLHA
ARQUITETURA	ARQ	10/22

ASSUNTO
DETALHES DE PORTAS

ESCALA GRÁFICA	ESCALA NOMINAL	DATA
	1:25	FEV/2023

ESPAÇO PARA APROVAÇÃO

CÓDIGO CDHU EMPREENDIMENTO

Projeto					Região		Município		Versão	Etapa do Projeto	
1	4	7	2	2	0	0	8	3	0	P	E