

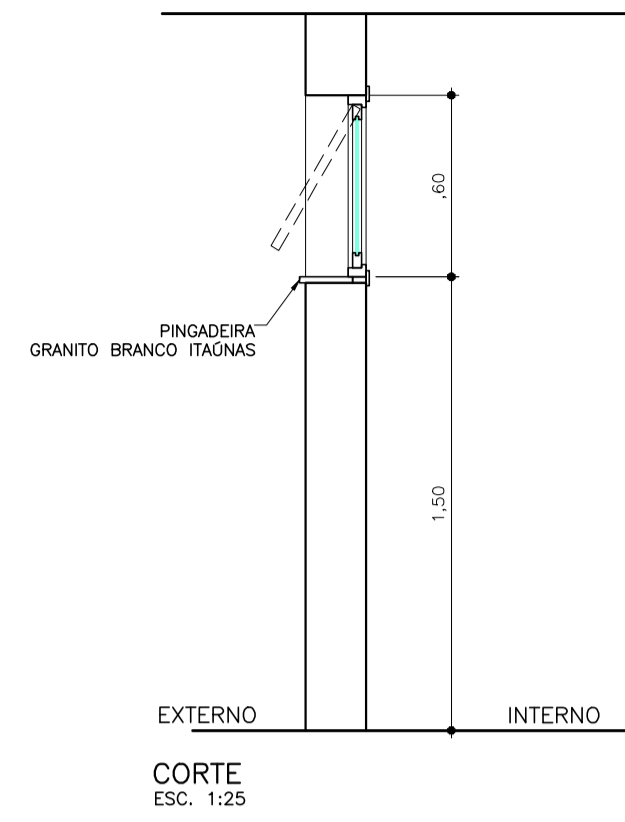


**JA01** CAIXILHO DE ALUMÍNIO  
VÃO DE 0,60 m


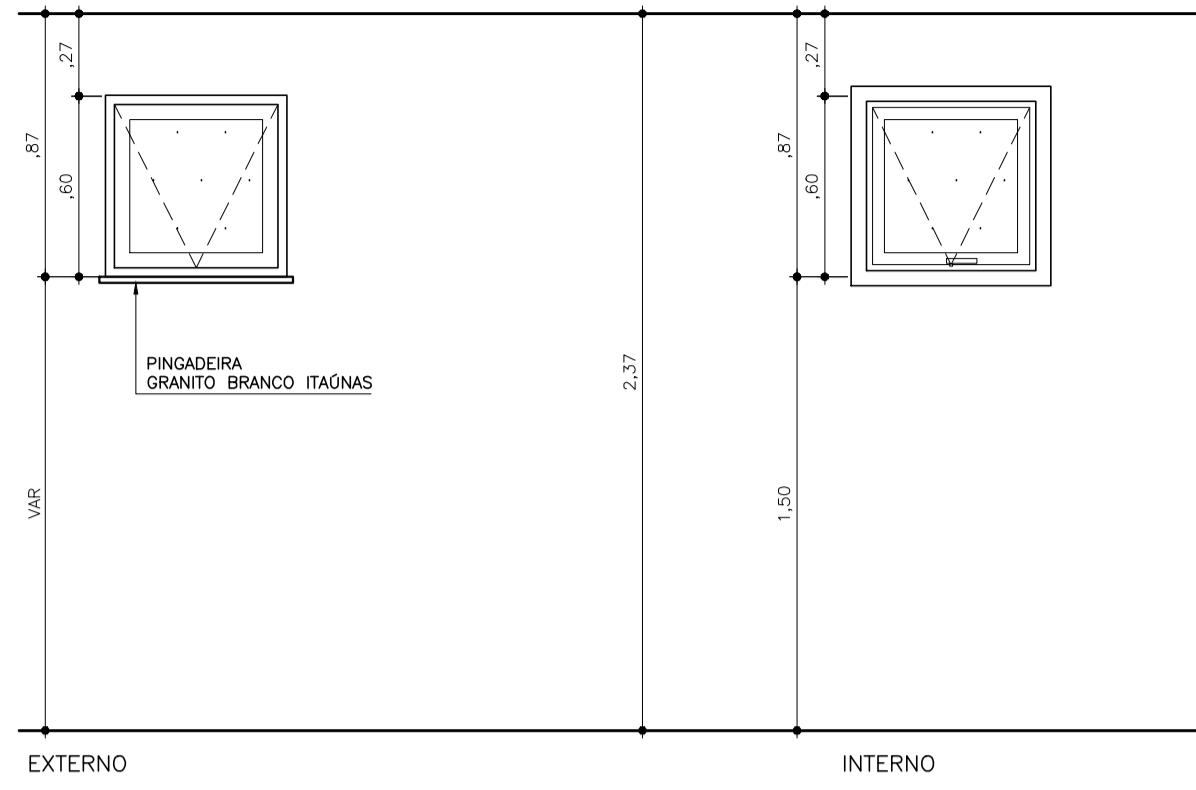


**ELEVAÇÕES**  
ESC. 1:25

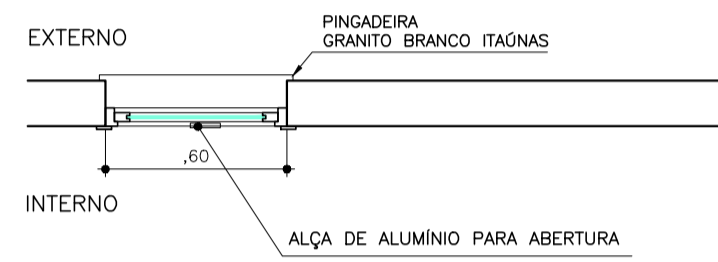


**PLANTA**  
ESC. 1:25

**JA05** CAIXILHO DE ALUMÍNIO  
VÃO DE 4,80 m

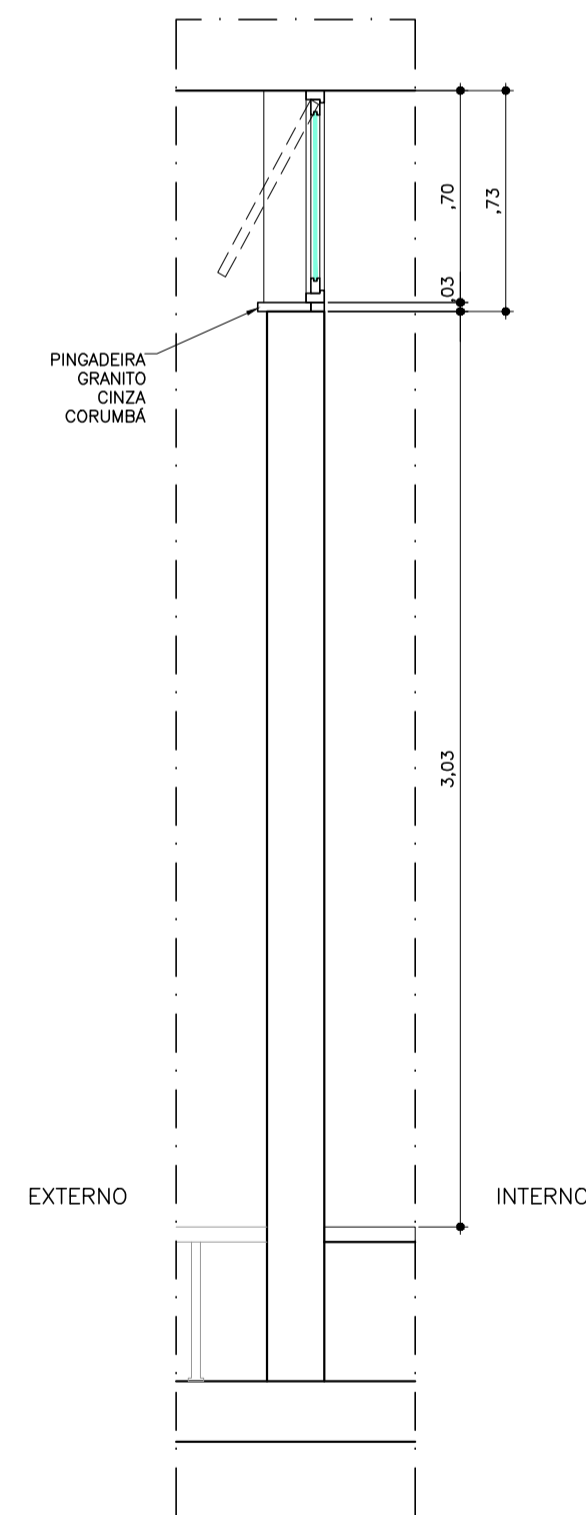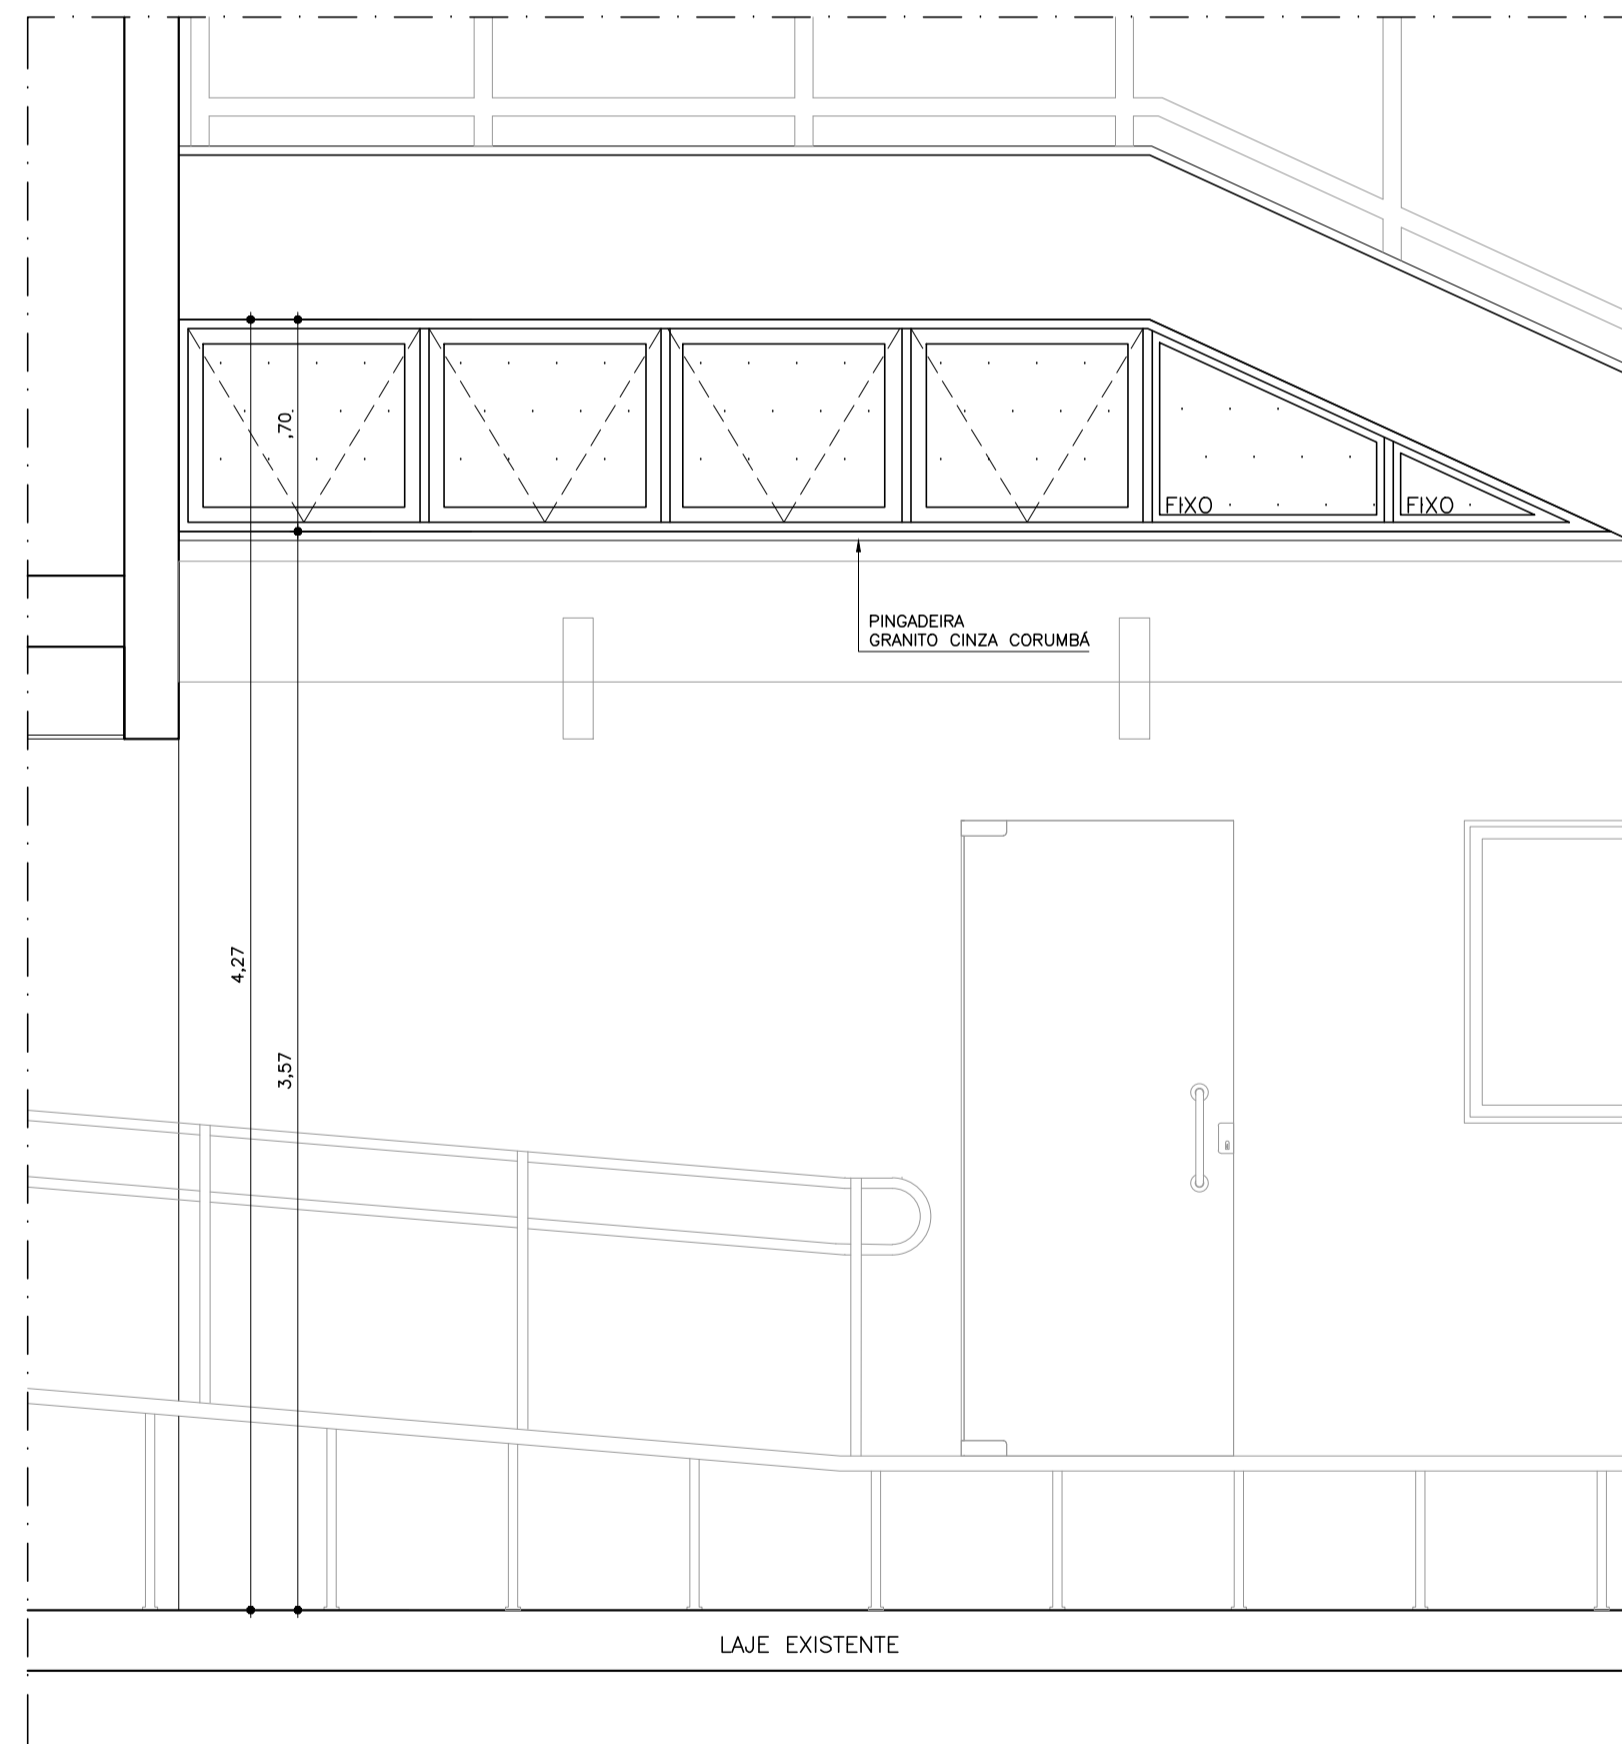


**ELEVAÇÃO EXTERNA**  
ESC. 1:25

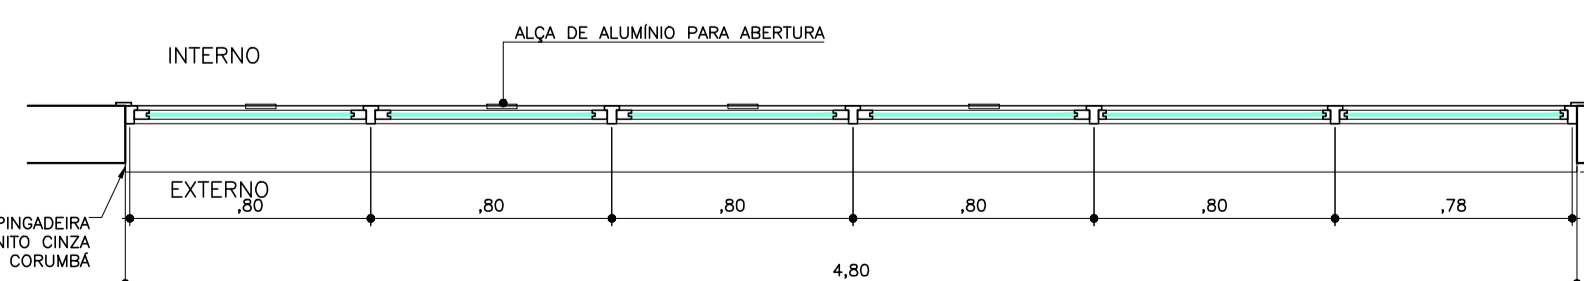


**PLANTA**  
ESC. 1:25

**JA05** - CAIXILHO EM ALUMÍNIO ESTILO MAXIMAR E VIDROS FIXOS  
ESTRUTURA EM ALUMÍNIO, PINTURA ELETROSTÁTICA RAL 7037, PREVER ALÇAS PARA ABERTURA E FECHAMENTO, PREVER LIMITADOR DE ABERTURA, VIDROS TEMPERADOS E LAMINADOS, ESPESURA TOTAL DE 6MM, TRANSLÚCIDO E TRANSPARENTE.  
CAFÉ - 1 UNIDADE

**JA04** CAIXILHO DE ALUMÍNIO  
VÃO DE 4,86 m

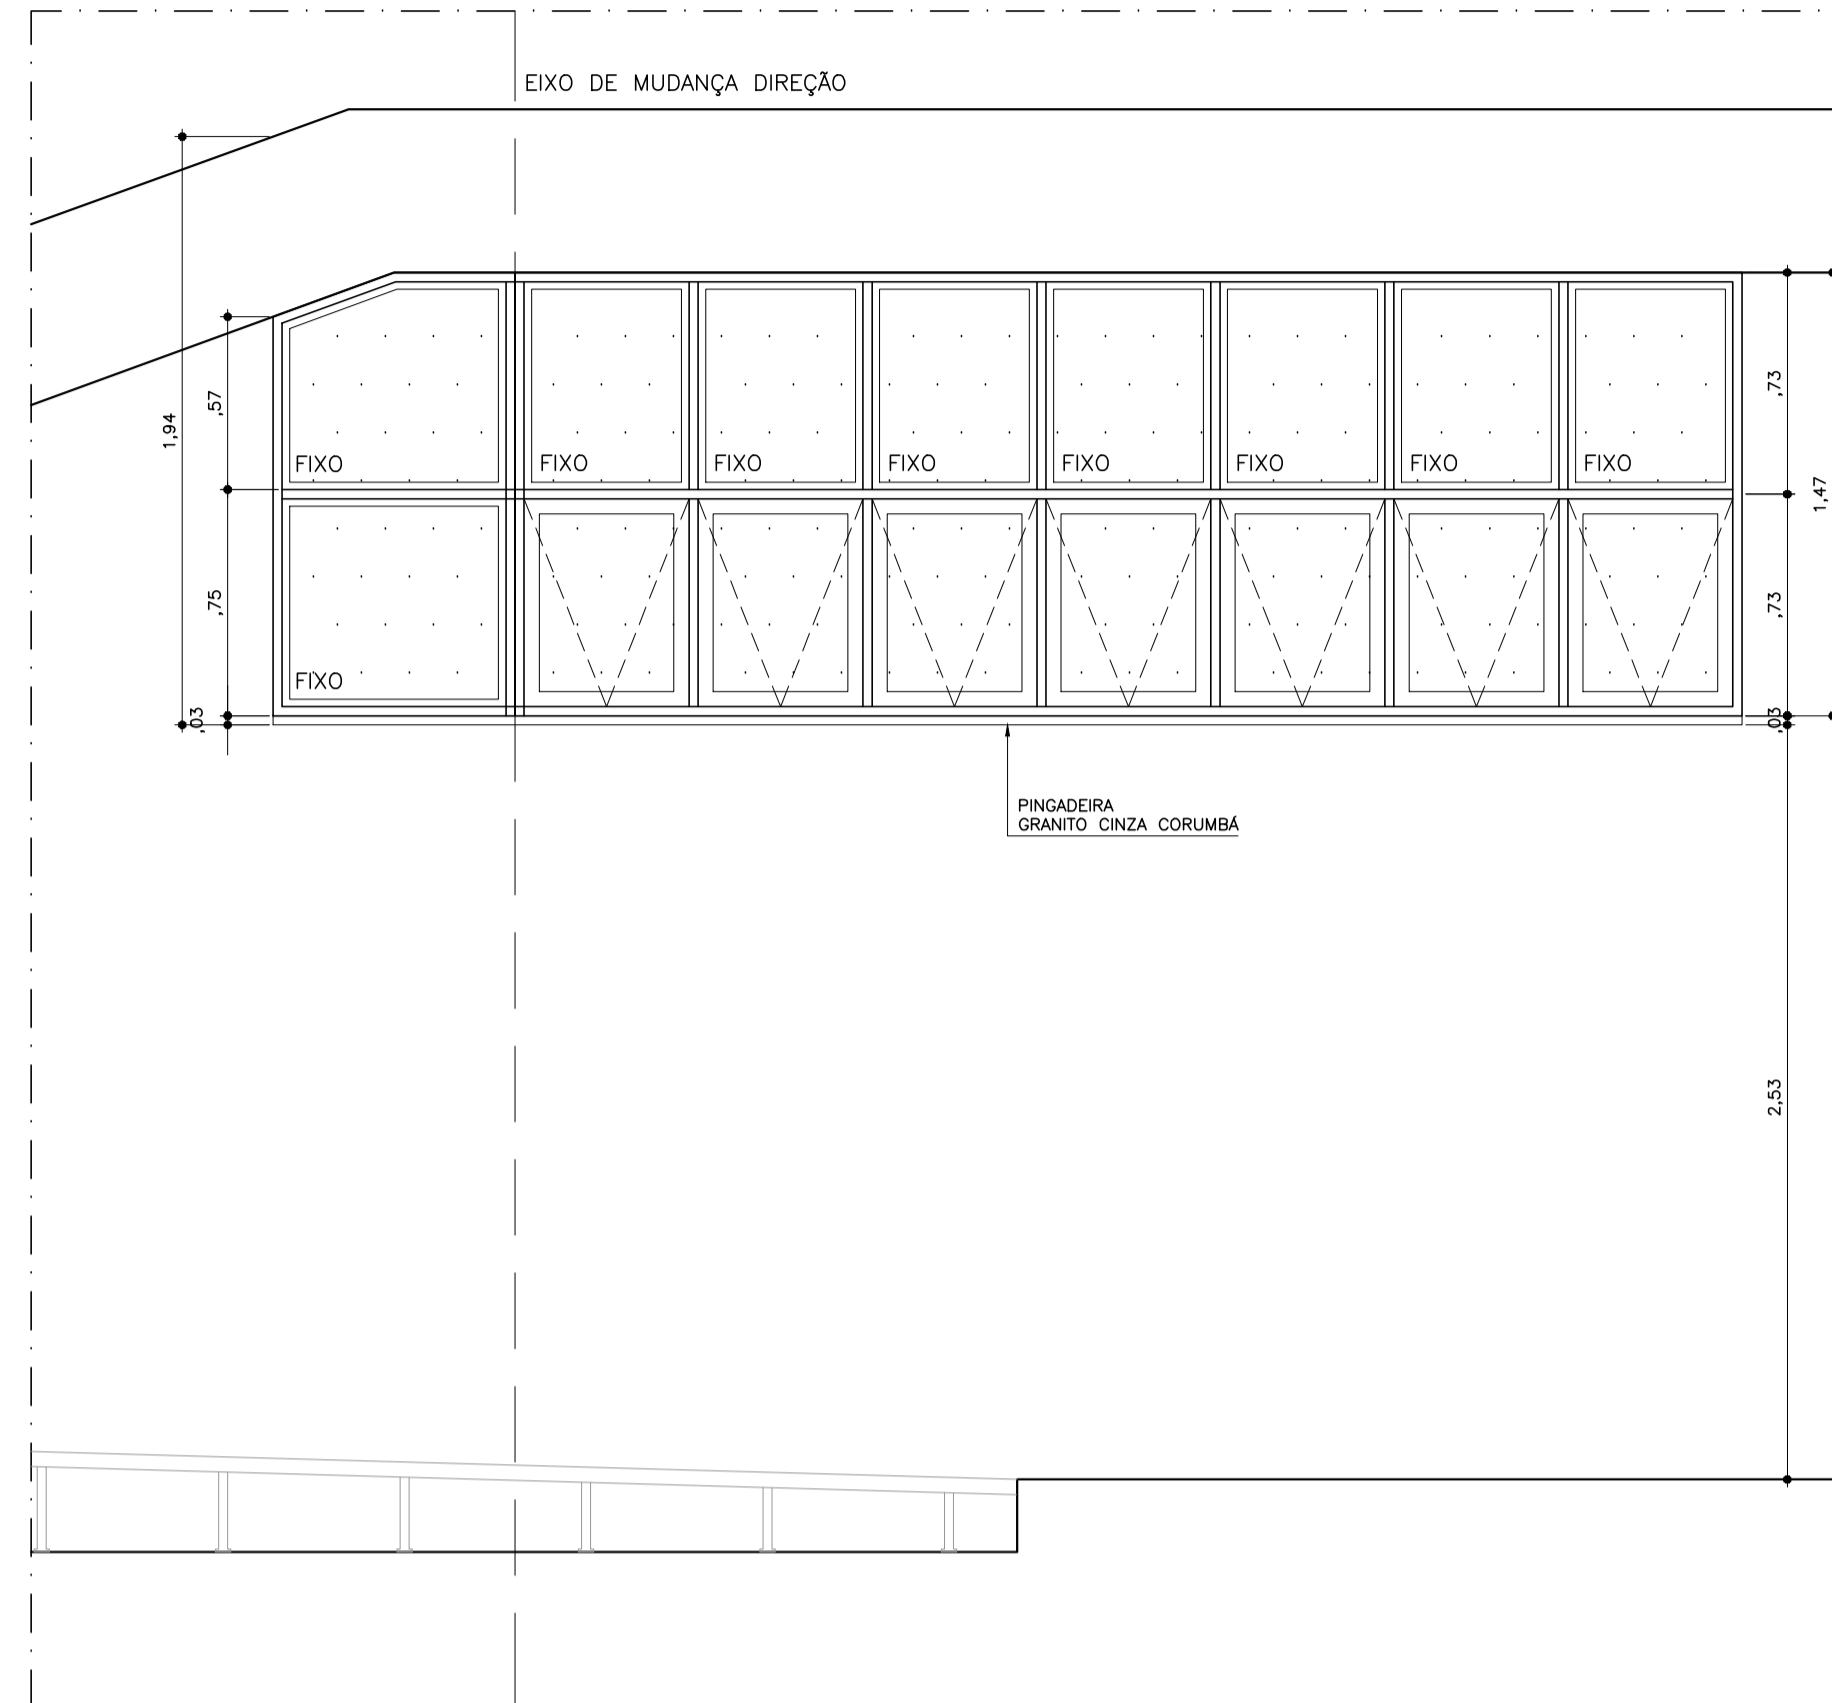

**ELEVAÇÃO EXTERNA**  
ESC. 1:25

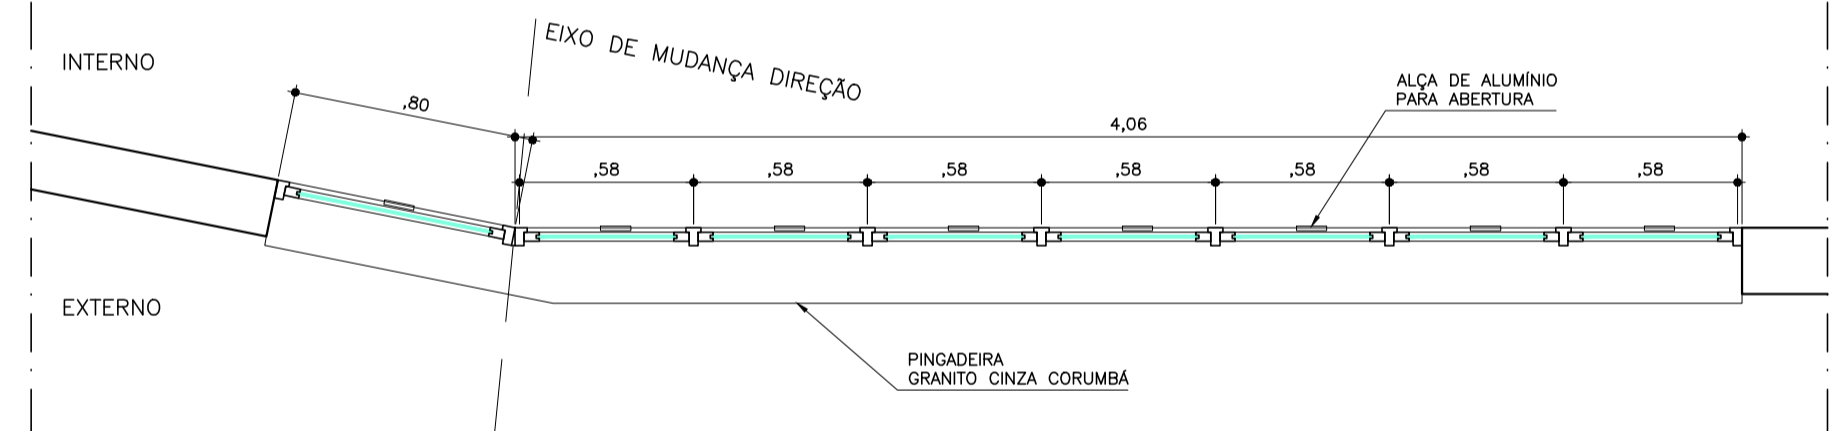

**PLANTA**  
ESC. 1:25

**JA04** - CAIXILHO EM ALUMÍNIO ESTILO MAXIMAR E VIDROS FIXOS  
ESTRUTURA EM ALUMÍNIO, PINTURA ELETROSTÁTICA RAL 7037, PREVER ALÇAS PARA ABERTURA E FECHAMENTO, PREVER LIMITADOR DE ABERTURA, VIDROS TEMPERADOS E LAMINADOS, ESPESURA TOTAL DE 6MM, TRANSLÚCIDO E TRANSPARENTE.  
CAFÉ - 1 UNIDADE

FONTE / DADOS DE BASE  
DESENHOS RECEBIDOS PELO TRIBUNAL DE CONTAS DO ESTADO  
LEVANTAMENTO TOPOGRÁFICO DE OUT/22

CDHU  
ENG. FERNANDO AREVALILLO LLATA SUPERINTENDENTE DE PROJETOS  
ARQ. CLAUDIA ALVES DIAS LACORTE GERENTE  
ARQ. LUIZ GUSTAVO DELLA NOCE LÍDER

APOIO CDHU  
ARQ. GISELE MUNHOZ GESTÃO

ARQ. DARCIO NAKAYAMA COORDENAÇÃO  
CAU Nº: A116635-2 RRT Nº: 12541106

ARQ. VICTÓRIA SANCHES AUTORA  
CAU Nº: A277680-4 RRT Nº: 12556117

REVISÕES (DISCRIMINAÇÃO)	Nº	DATA	RUBRICA
REVISÃO CONFORME RELATÓRIO TCESP 004/2023 E COMUNIQUE-SE CONPRES	01	FEV/23	
COMUNIQUE-SE CONPRES - COR PINTURAS METÁLICAS E COMPLEMENTO GUARDO CORPO (FOLHAS 03 A 07, 10 A 15, 21 E 22)	02	ABR/23	

**CDHU** Companhia de Desenvolvimento Habitacional e Urbano

Rua Boa Vista, 170 - São Paulo - Tel. 2505.2000 - CNPJ 47.865.597/0001-09

CONTRATO  
TRIBUNAL DE CONTAS DO ESTADO

PROJETO  
PROJETO DE REFORMA BIBLIOTECA E MEMORIAL

ENDEREÇO / MUNICÍPIO  
AVENIDA RANGEL PESTANA, 315  
SÃO PAULO-SP

DISCIPLINA | ÁREA | FOLHA  
**ARQUITETURA** | **ARQ** | **12/22**

ASSUNTO  
AMPLIAÇÃO DE CAIXILHOS  
CAIXILHO JA01, JA04, JA05

ESCALA GRÁFICA | ESCALA NOMINAL | DATA  
1:25 | 1:25 | FEV/2023

ESPAÇO PARA APROVAÇÃO

CÓDIGO CDHU EMPREENDIMENTO			
Projeto	Região	Município	Versão/ Etapa do Projeto
1 4 7 2 2	0 0	8 3	0 P E