



**JA02 - CAIXILHO EM ALUMÍNIO COM VIDROS FIXOS E PORTA**  
ESTRUTURA EM ALUMÍNIO, PINTURA ELETROSTÁTICA RAL 7037, VIDROS TEMPERADOS E LAMINADOS, ESPESURA TOTAL DE 6MM, TRANSLÚCIDO E TRANSPARENTE, VIDROS TEMPERADOS E LAMINADOS, ESPESURA TOTAL DE 6MM, PARCIALMENTE TRANSLÚCIDO, PARCIALMENTE TRANSPARENTE, INCLUI EM SUA COMPOSIÇÃO: PELÍCULA PARCIALMENTE METALIZADA COR CINZA, 1 FOLHA DE VIDRO TEMPERADO ESPESURA 4MM TRANSLÚCIDO E TRANSPARENTE, PELÍCULA DE POLIIMIL BUTRAL, 1 FOLHA DE VIDRO COM TRATAMENTO QUÍMICO PARA RETENÇÃO DE RAIOS UV. DESEMPENHO DO CONJUNTO DEVE ATENDER A RETENÇÃO MÍNIMA DE 80% DOS RAIOS UV  
BIBLIOTECA - 1 UNIDADE

PLANTA CHAVE  
ESC. 1:100

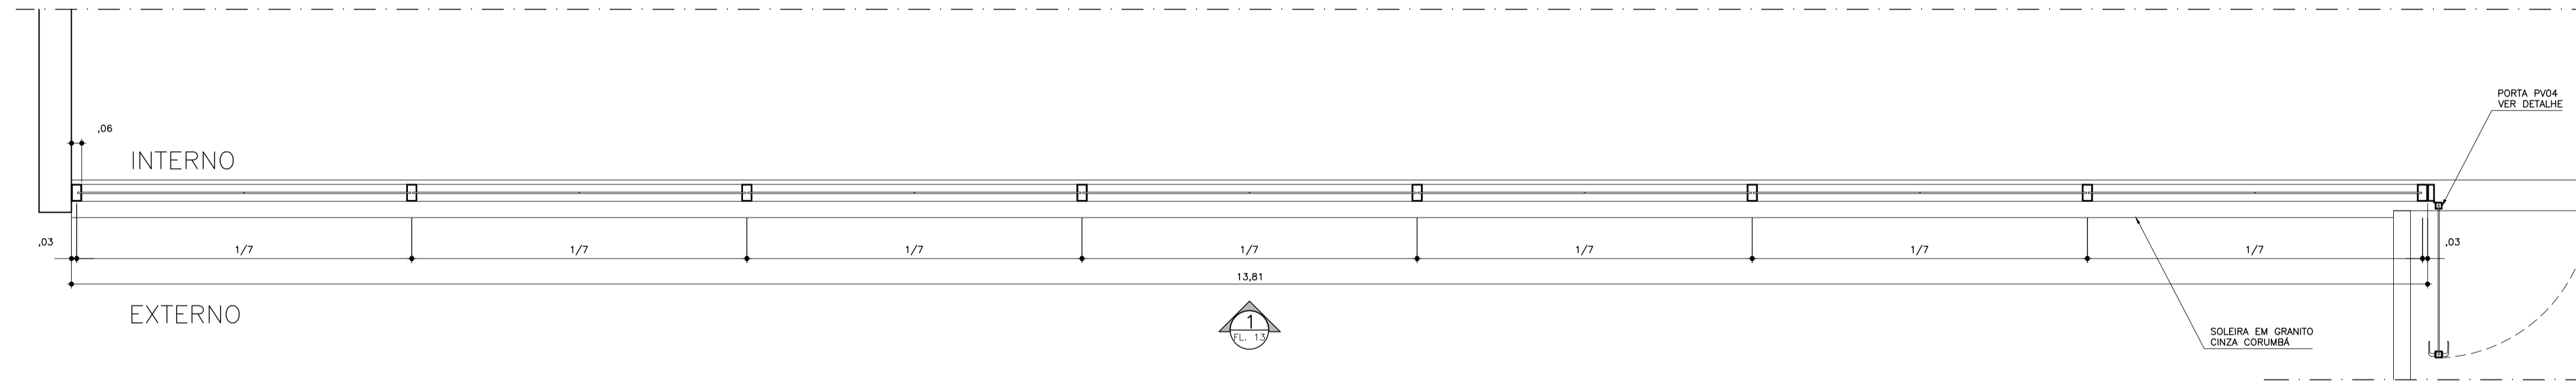

PLANTA PARTE 1  
ESC. 1:25

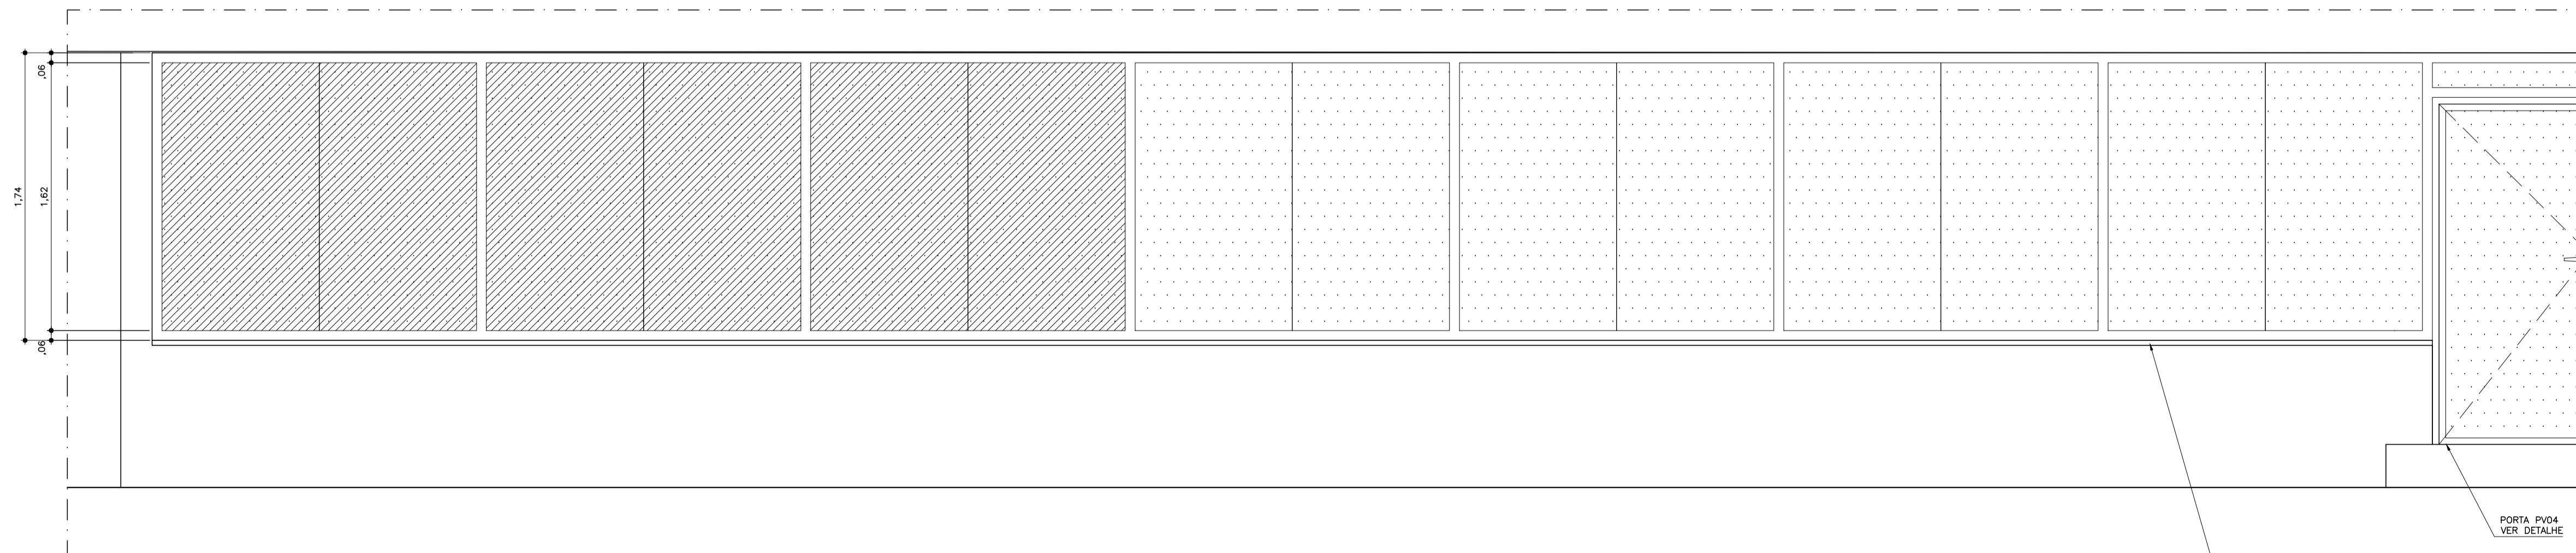

ELEVAÇÃO PARTE 1  
ESC. 1:25

PELÍCULA VINÍLICA ADESIVA BRANCA FOSCA ÁREA TOTAL 12,83M<sup>2</sup>

REVISÕES (DISCRIMINAÇÃO)	Nº	DATA	RUBRICA
REVISÃO CONFORME RELATÓRIO TCESP 004/2023 E COMUNIQUE-SE CONPRES	01	FEV/23	
COMUNIQUE-SE CONPRES - COR PINTURAS METÁLICAS E COMPLEMENTO GUARDO CORPO (FOLHAS 03 A 07, 10 A 15, 21 E 22)	02	ABR/23	

**CDHU** Companhia de Desenvolvimento Habitacional e Urbano

Rua Boa Vista, 170 - 5ºº Paulo - Tel. 2505.2000 - CNPJ 47.865.597/0001-09

CONTRATO  
TRIBUNAL DE CONTAS DO ESTADO

PROJETO  
PROJETO DE REFORMA BIBLIOTECA E MEMORIAL

ENDEREÇO / MUNICÍPIO  
AVENIDA RANGEL PESTANA, 315  
SÃO PAULO-SP

DISCIPLINA | ÁREA | FOLHA  
**ARQUITETURA** | ARQ | 13/22

ASSUNTO  
AMPLIAÇÃO DE CAIXILHOS  
CAIXILHO JA02, FOLHA 01 DE 02

ESCALA GRÁFICA | ESCALA NOMINAL | DATA  
1:100 | FEV/2023

ESPAÇO PARA APROVAÇÃO