JA02 CAIXILHO DE ALUMÍNIO
VÃO DE 34,38 m lineares

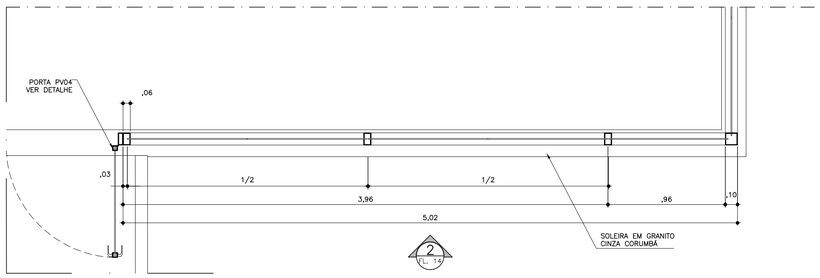

PLANTA PARTE 2
ESC. 1:25

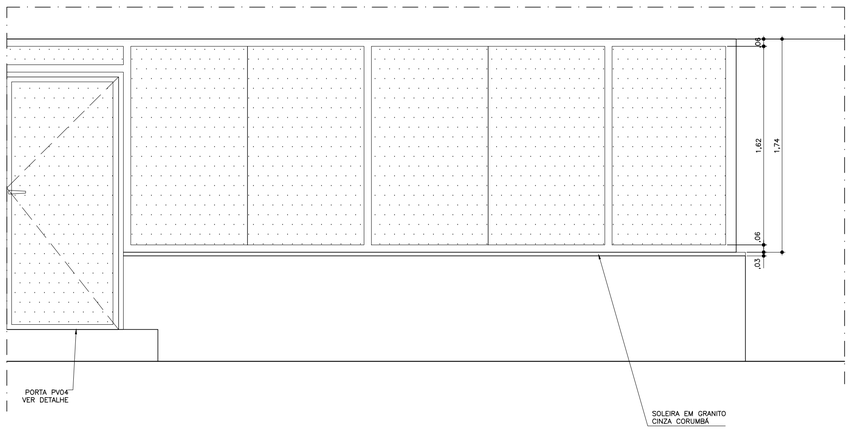

ELEVAÇÃO PARTE 2
ESC. 1:25

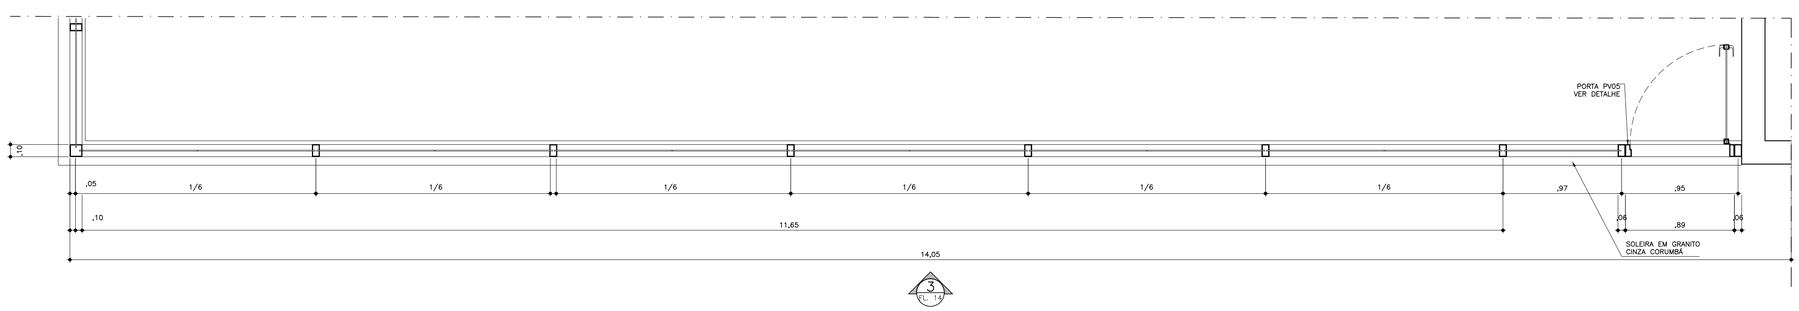

PLANTA PARTE 3
ESC. 1:25

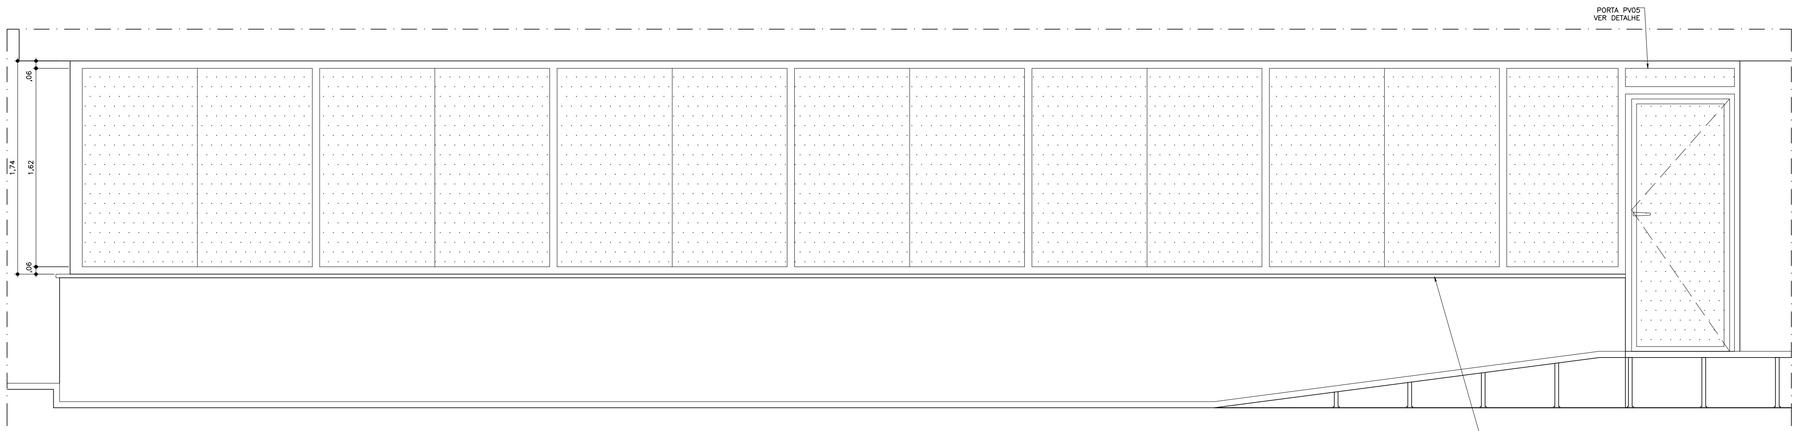

ELEVAÇÃO PARTE 3
ESC. 1:25

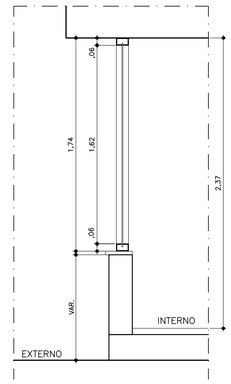

CORTE
ESC. 1:25

FONTE / DADOS DE BASE
DESENHOS RECEBIDOS PELO TRIBUNAL DE CONTAS DO ESTADO
LEVANTAMENTO TOPOGRÁFICO DE OUT/22

CDHU

ENG. FERNANDO AREVALILLO LLATA	SUPERINTENDENTE DE PROJETOS
ARQ°. CLAUDIA ALVES DIAS LACORTE	GERENTE
ARQ. LUIZ GUSTAVO DELLA NOCE	LÍDER

APOIO CDHU

ARQ° GISELE MUNHOZ	GESTÃO
ARQ° DARCIO NAKAYAMA CAU N°: A116635-2	COORDENAÇÃO RRT N°: 12541106
ARQ° VICTÓRIA SANCHES CAU N°: A277680-4	AUTORA RRT N°: 12556117

REVISÕES (DISCRIMINAÇÃO)	N°	DATA	RUBRICA
REVISÃO CONFORME RELATÓRIO TCESP 004/2023 E COMUNIQUE-SE CONPRESP	01	FEV/23	
COMUNIQUE-SE CONPRESP – COR PINTURAS METÁLICAS E COMPLEMENTO GUARDO CORPO (FOLHAS 03 A 07, 10 A 15, 21 E 22)	02	ABR/23	

CDHU Companhia de Desenvolvimento Habitacional e Urbano
Rua Boa Vista,170 . São Paulo . Tel.2505.2000 . CNPJ 47.865.597/0001-09

CONTRATO
TRIBUNAL DE CONTAS DO ESTADO

PROJETO
PROJETO DE REFORMA BIBLIOTECA E MEMORIAL

ENDEREÇO / MUNICÍPIO
AVENIDA RANGEL PESTANA, 315
SÃO PAULO-SP

DISCIPLINA: ARQUITETURA | ÁREA: ARQ | FOLHA: 14/22

ASSUNTO
AMPLIAÇÃO DE CAIXILHOS
CAIXILHO JA02, FOLHA 02 DE 02

ESCALA GRÁFICA | ESCALA NOMINAL: 1:100 | DATA: FEV/2023

ESPAÇO PARA APROVAÇÃO

CÓDIGO CDHU EMPREENDIMENTO

Projeto				Região		Município		Versão	Etapa do Projeto	
1	4	7	2	2	0	0	8	3	0	P	E