




JA03 CAIXILHO DE ALUMÍNIO
VÃO DE 14,56 m

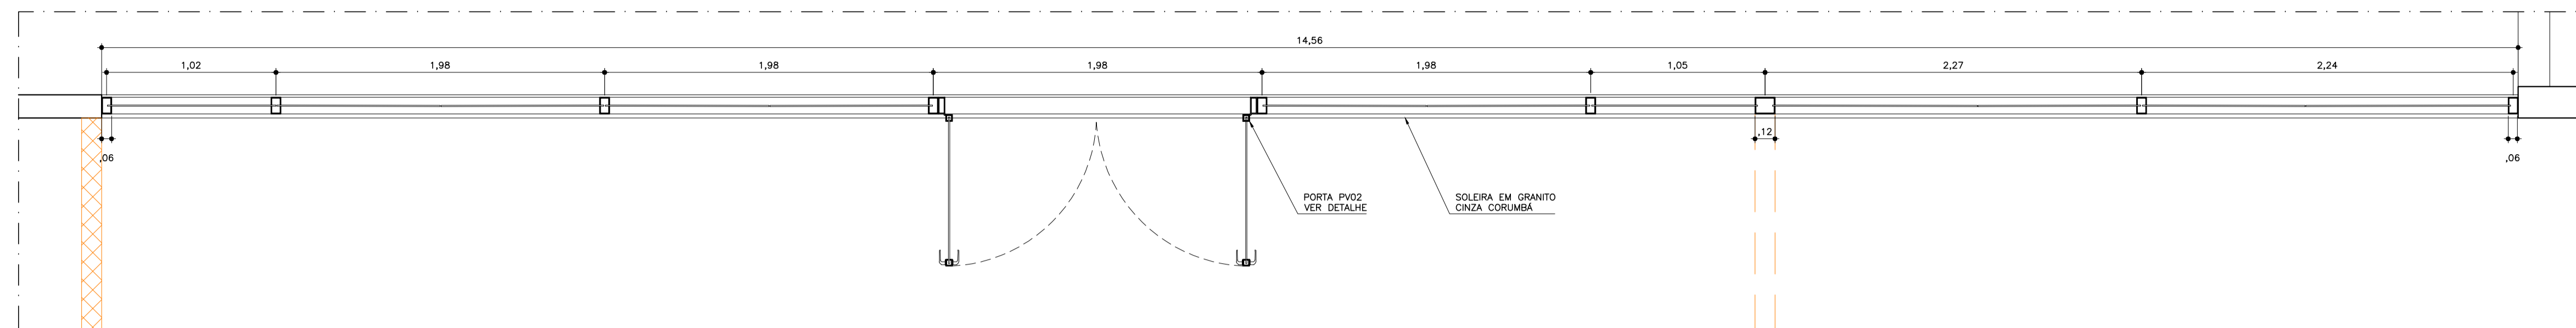

PLANTA
ESC. 1:25

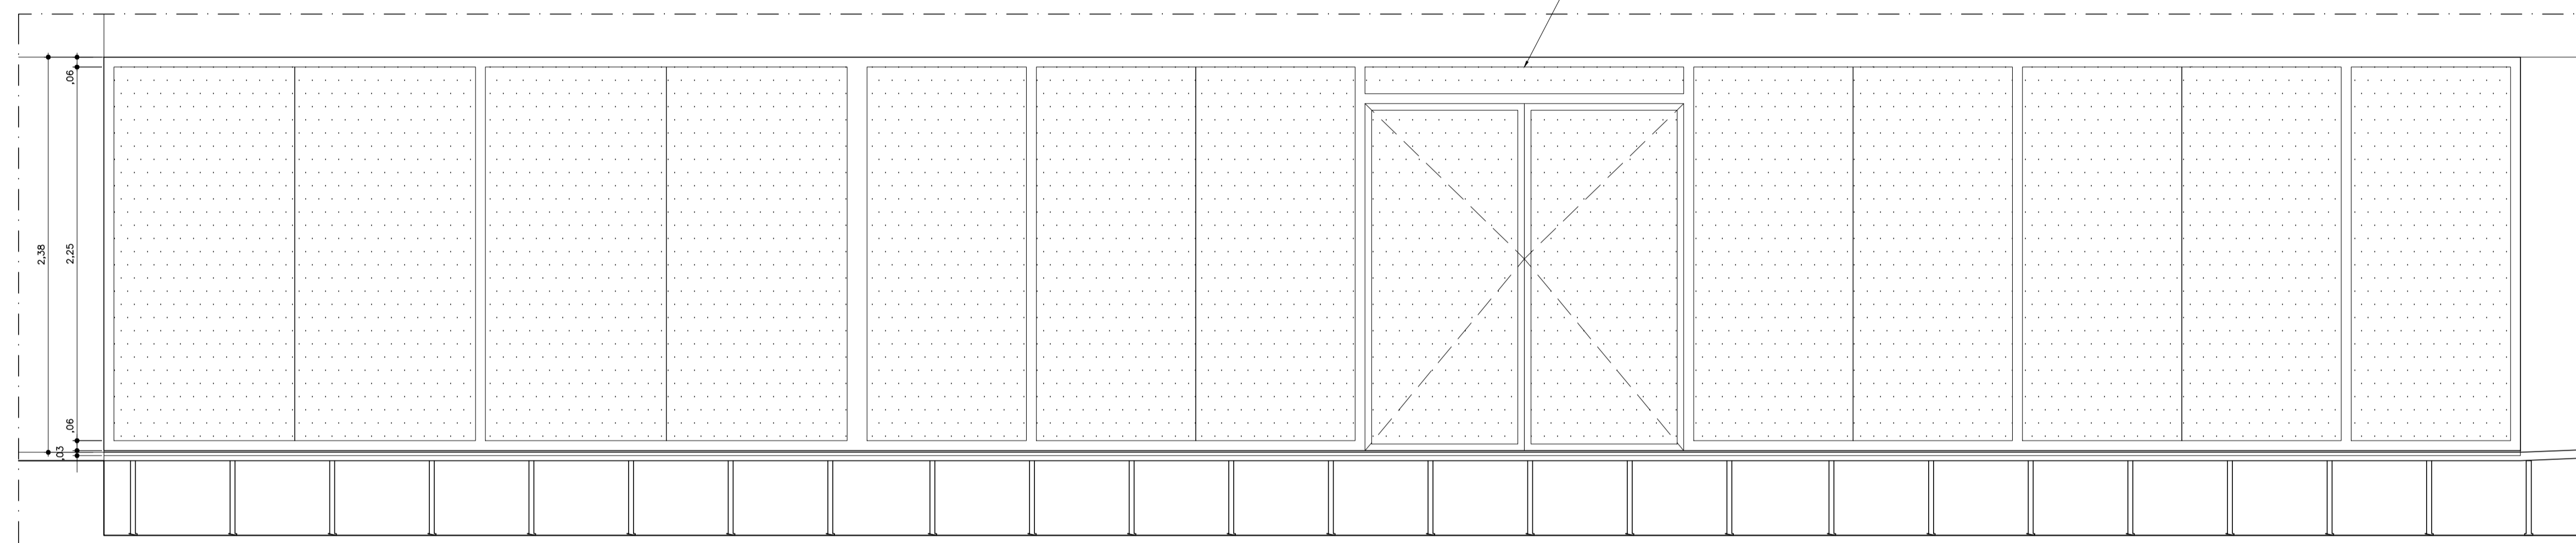


ELEVAÇÃO
ESC. 1:25

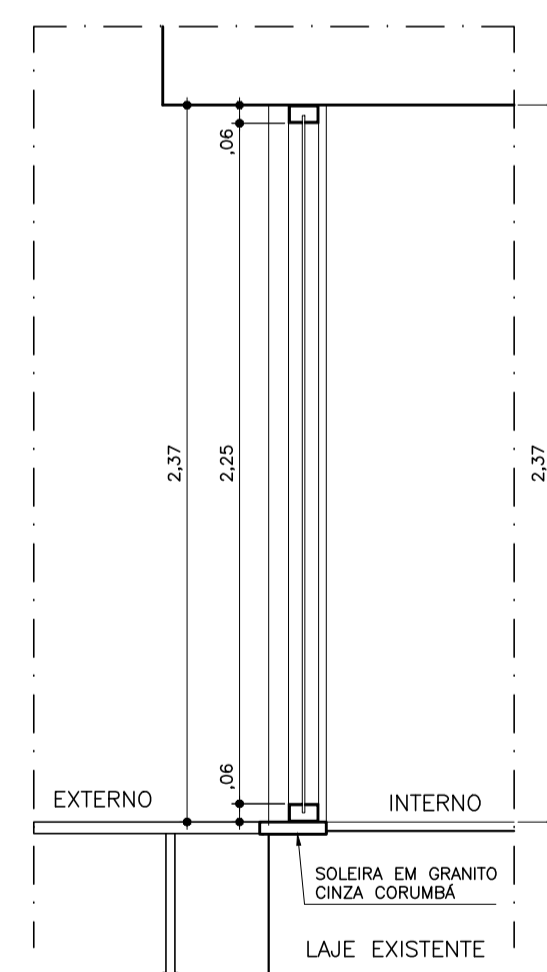


CORTE
ESC. 1:25

JA03 – CAIXILHO EM ALUMÍNIO COM VIDROS FIXOS E PORTA
ESTRUTURA EM ALUMÍNIO, PINTURA ELETROSTÁTICA RAL 7037, VIDROS TEMPERADOS E LAMINADOS, ESPESURA TOTAL DE 6MM, TRANSLÚCIDO E TRANSPARENTE, VIDROS TEMPERADOS E LAMINADOS, ESPESURA TOTAL DE 6MM, PARCIALMENTE TRANSLÚCIDO, PARCIALMENTE TRANSPARENTE. INCLUI EM SUA COMPOSIÇÃO: PELÍCULA PARCIALMENTE METALIZADA COR CINZA, 1 FOLHA DE VIDRO TEMPERADO ESPESURA 4MM TRANSLÚCIDO E TRANSPARENTE, PELÍCULA DE POLIIMIL BUTIRAL, 1 FOLHA DE VIDRO COM TRATAMENTO QUÍMICO PARA RETENÇÃO DE RAIOS UV, DESEMPENHO DO CONJUNTO DEVE ATENDER A RETENÇÃO MÍNIMA DE 85% DOS RAIOS UV.
BIBLIOTECA – 1 UNIDADE

JA06 CAIXILHO DE ALUMÍNIO
VÃO DE 0,60 m

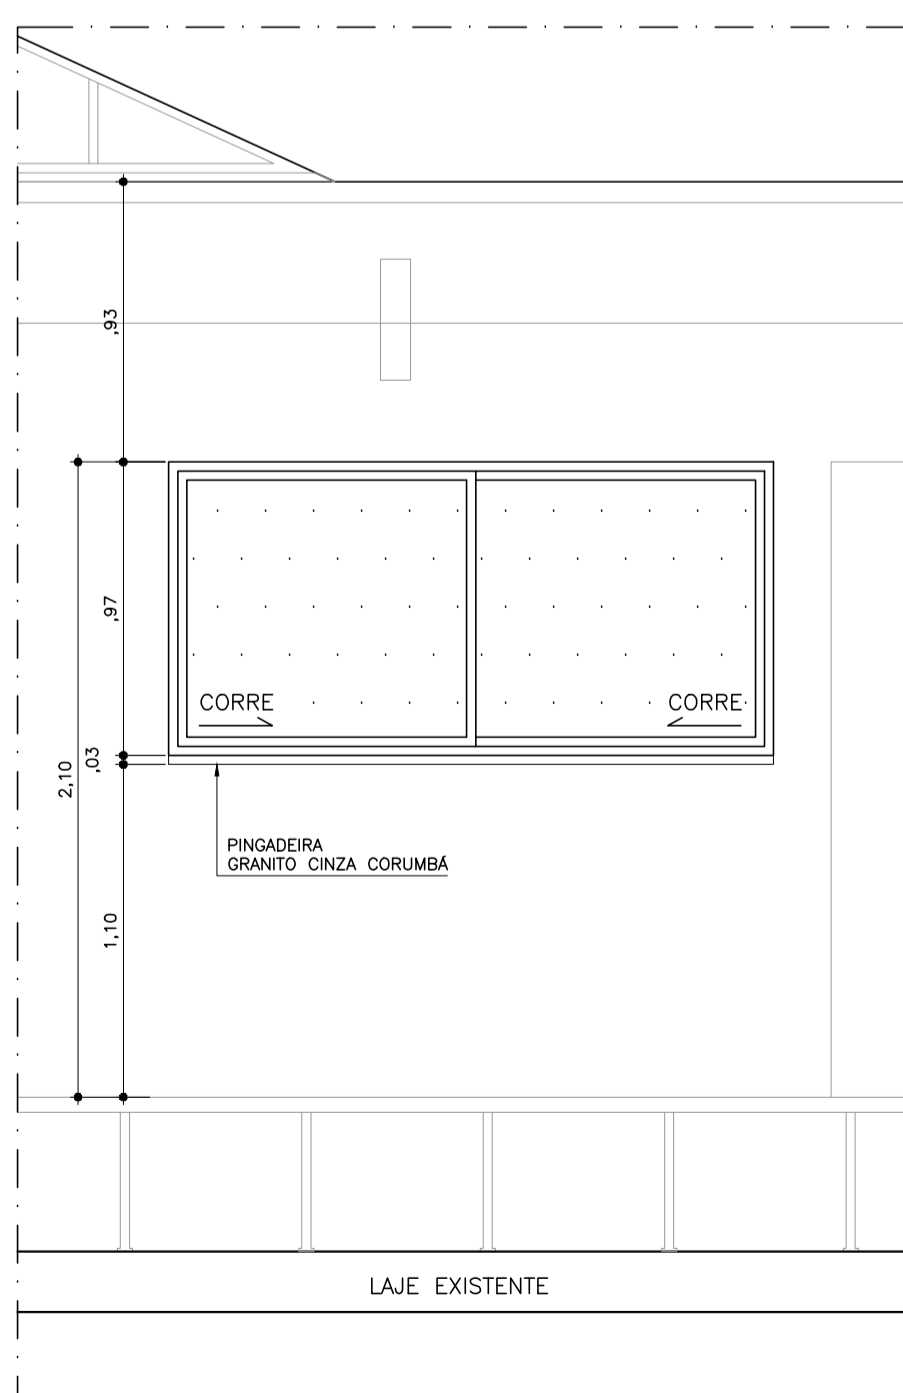


ELEVAÇÃO EXTERNA
ESC. 1:25

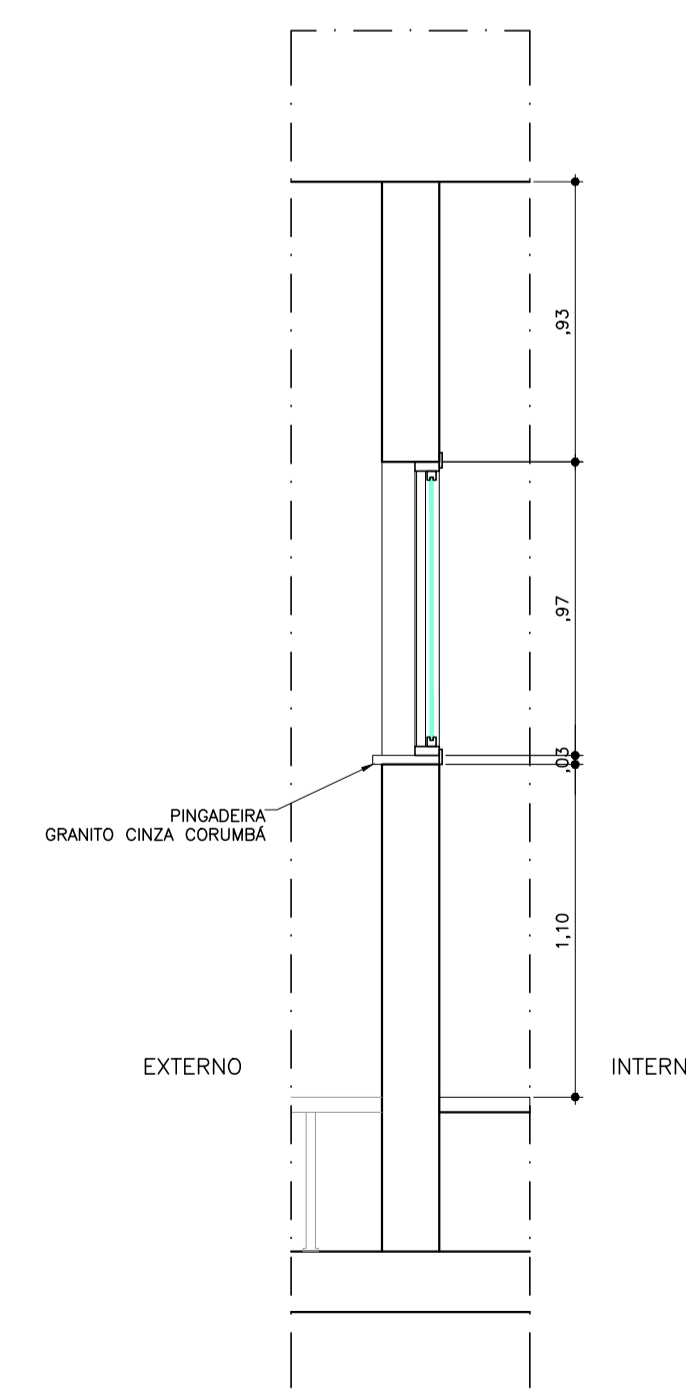

CORTE
ESC. 1:25

JA06 – CAIXILHO EM ALUMÍNIO, FOLHAS DE CORRER
ESTRUTURA EM ALUMÍNIO, PINTURA ELETROSTÁTICA RAL 7037, PREVER BATEDOR E FECHADURA TIPO PAPAGAIO, VIDROS TEMPERADOS E LAMINADOS, ESPESURA TOTAL DE 6MM, TRANSLÚCIDO E TRANSPARENTE.
CAFÉ – 1 UNIDADE

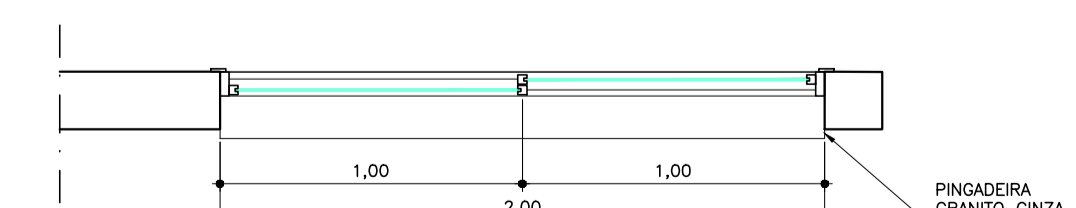

PLANTA
ESC. 1:25

FONTE / DADOS DE BASE
DESENHOS RECEBIDOS PELO TRIBUNAL DE CONTAS DO ESTADO
LEVANTAMENTO TOPOGRÁFICO DE OUT/22

CDHU
ENG. FERNANDO AREVALILLO LLATA SUPERINTENDENTE DE PROJETOS
ARQ. CLAUDIA ALVES DIAS LACORTE GERENTE
ARQ. LUIZ GUSTAVO DELLA NOCE LÍDER

APOIO CDHU
ARQ. GISELE MUNHOZ GESTÃO

ARQ. DARCIO NAKAYAMA COORDENAÇÃO
CAU N°: A116635-2 RRT N°: 12541106

ARQ. VICTÓRIA SANCHES AUTORA
CAU N°: A277680-4 RRT N°: 12556117

REVISÕES (DISCRIMINAÇÃO)	N°	DATA	RUBRICA
REVISÃO CONFORME RELATÓRIO TCESP 004/2023 E COMUNIQUE-SE CONPRES	01	FEV/23	
COMUNIQUE-SE CONPRES – COR PINTURAS METÁLICAS E COMPLEMENTO GUARDO CORPO (FOLHAS 03 A 07, 10 A 15, 21 E 22)	02	ABR/23	

CDHU Companhia de Desenvolvimento Habitacional e Urbano

Rua Boa Vista, 170 - São Paulo - Tel. 2505.2000 - CNPJ 47.865.597/0001-09

CONTRATO
TRIBUNAL DE CONTAS DO ESTADO

PROJETO
PROJETO DE REFORMA BIBLIOTECA E MEMORIAL

ENDEREÇO / MUNICÍPIO
AVENIDA RANGEL PESTANA, 315
SÃO PAULO-SP

DISCIPLINA | ÁREA | FOLHA
ARQUITETURA | **ARQ** | **15/22**

ASSUNTO
AMPLIAÇÃO DE CAIXILHOS BIBLIOTECA
CAIXILHO JA03 E JA06

ESCALA GRÁFICA | ESCALA NOMINAL | DATA
1:100 | FEV/2023

ESPAÇO PARA APROVAÇÃO

CODIGO CDHU
EMPRESAMENTO
Projeto 1 4 7 2 2 Região 0 0 Município 8 3 Versão Etapa do Projeto 0 P E