




DETALHE RAMPA 01
 PLANTA
 ESC 1:25

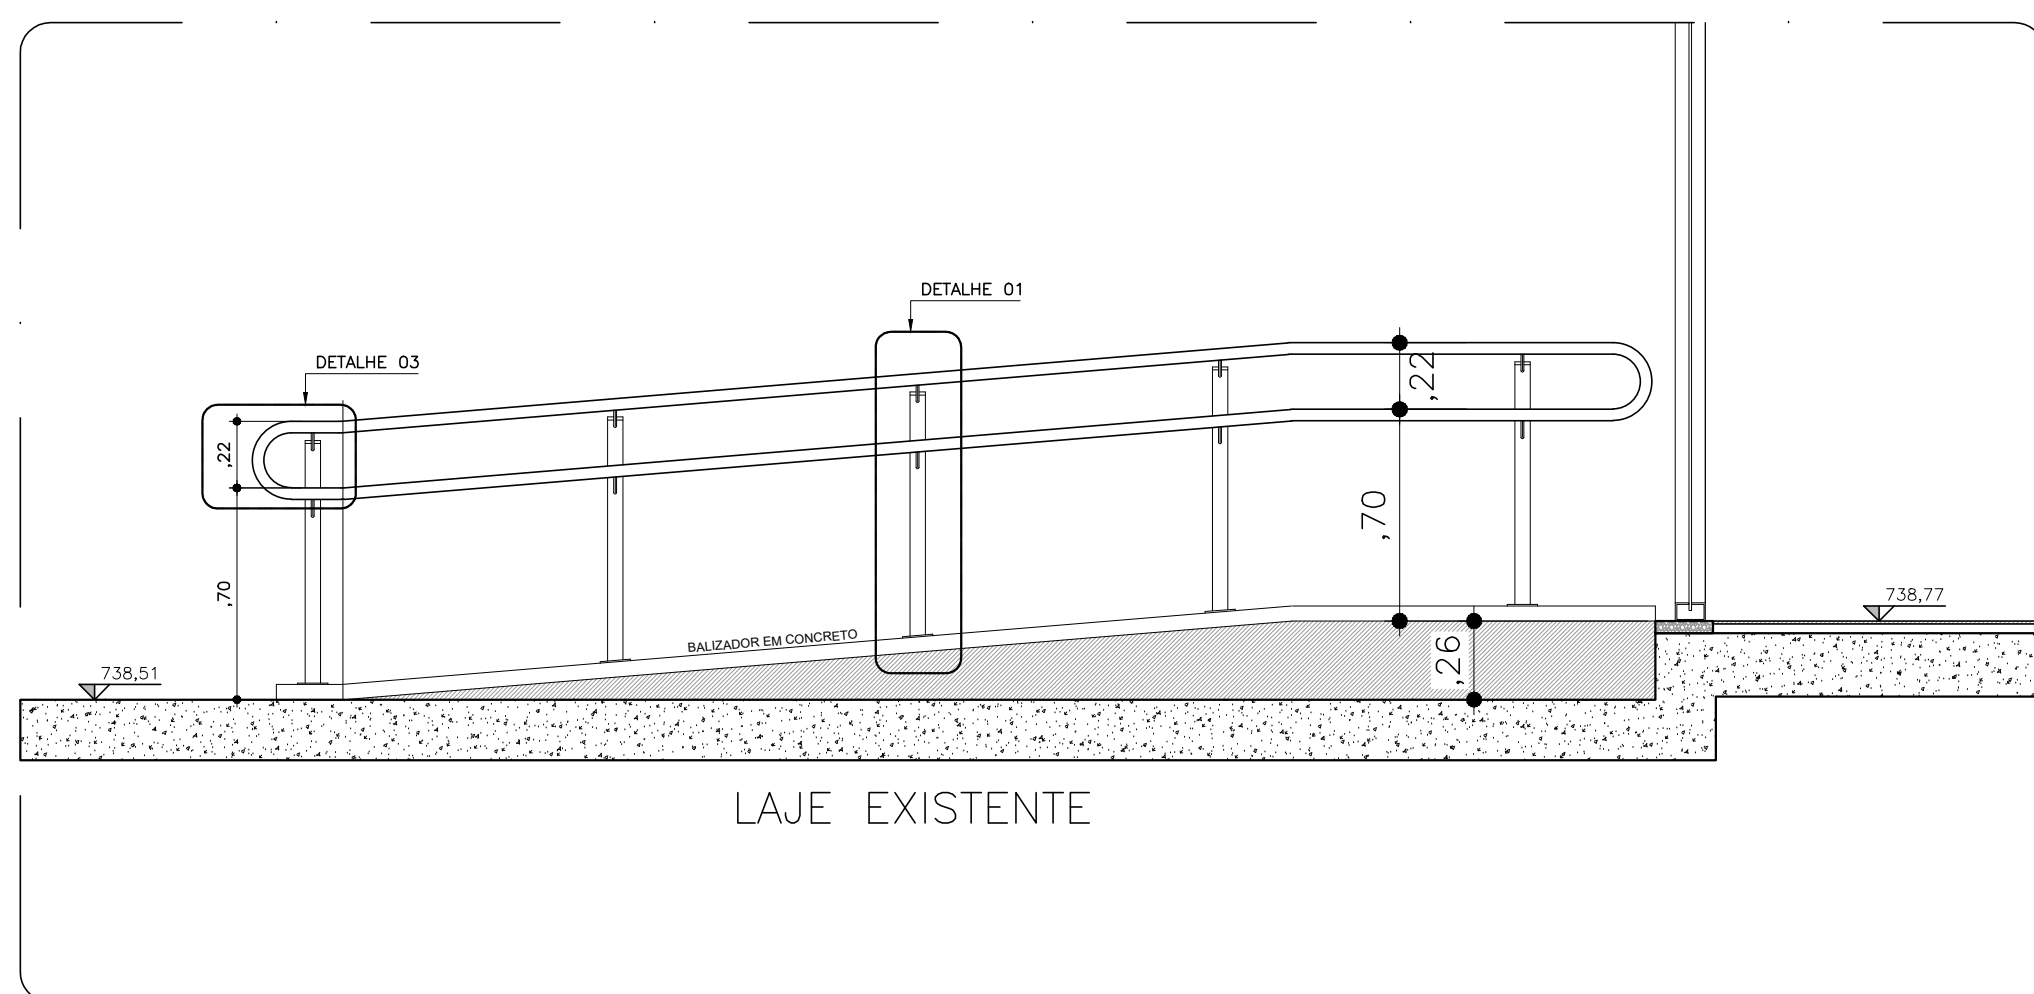


DETALHE RAMPA 01
 CORTE A-A
 ESC 1:25

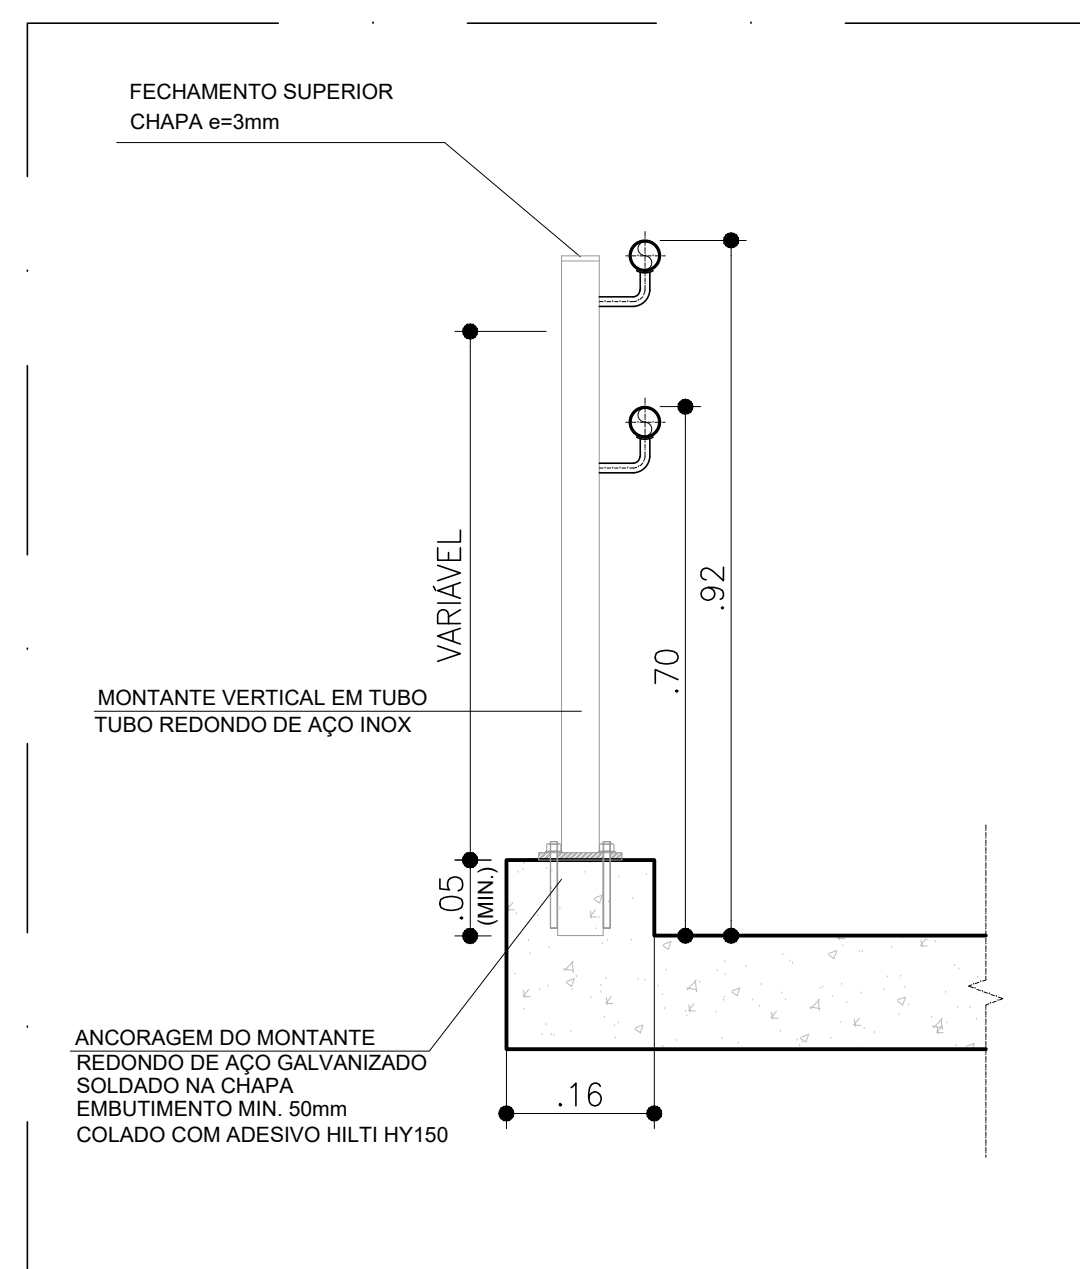


DETALHE 01
 ESCALA 1:5

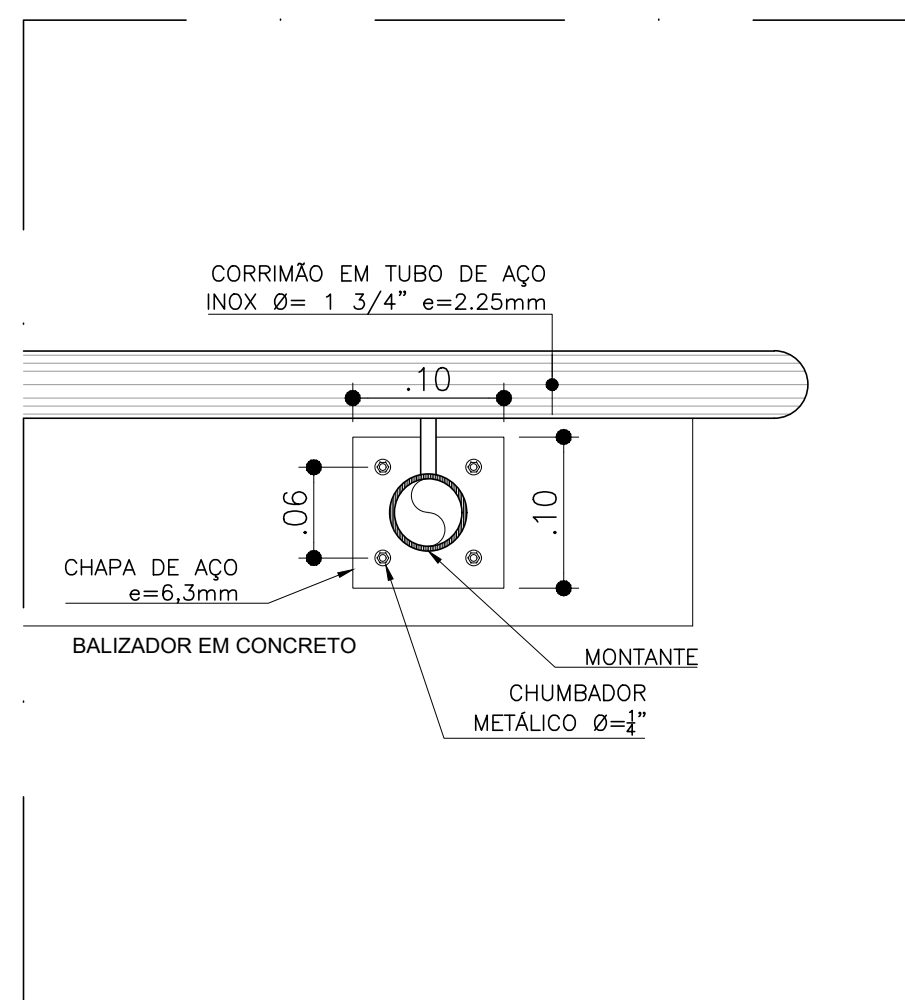


DETALHE 02
 (FIXAÇÃO MONTANTE)
 ESCALA 1:5

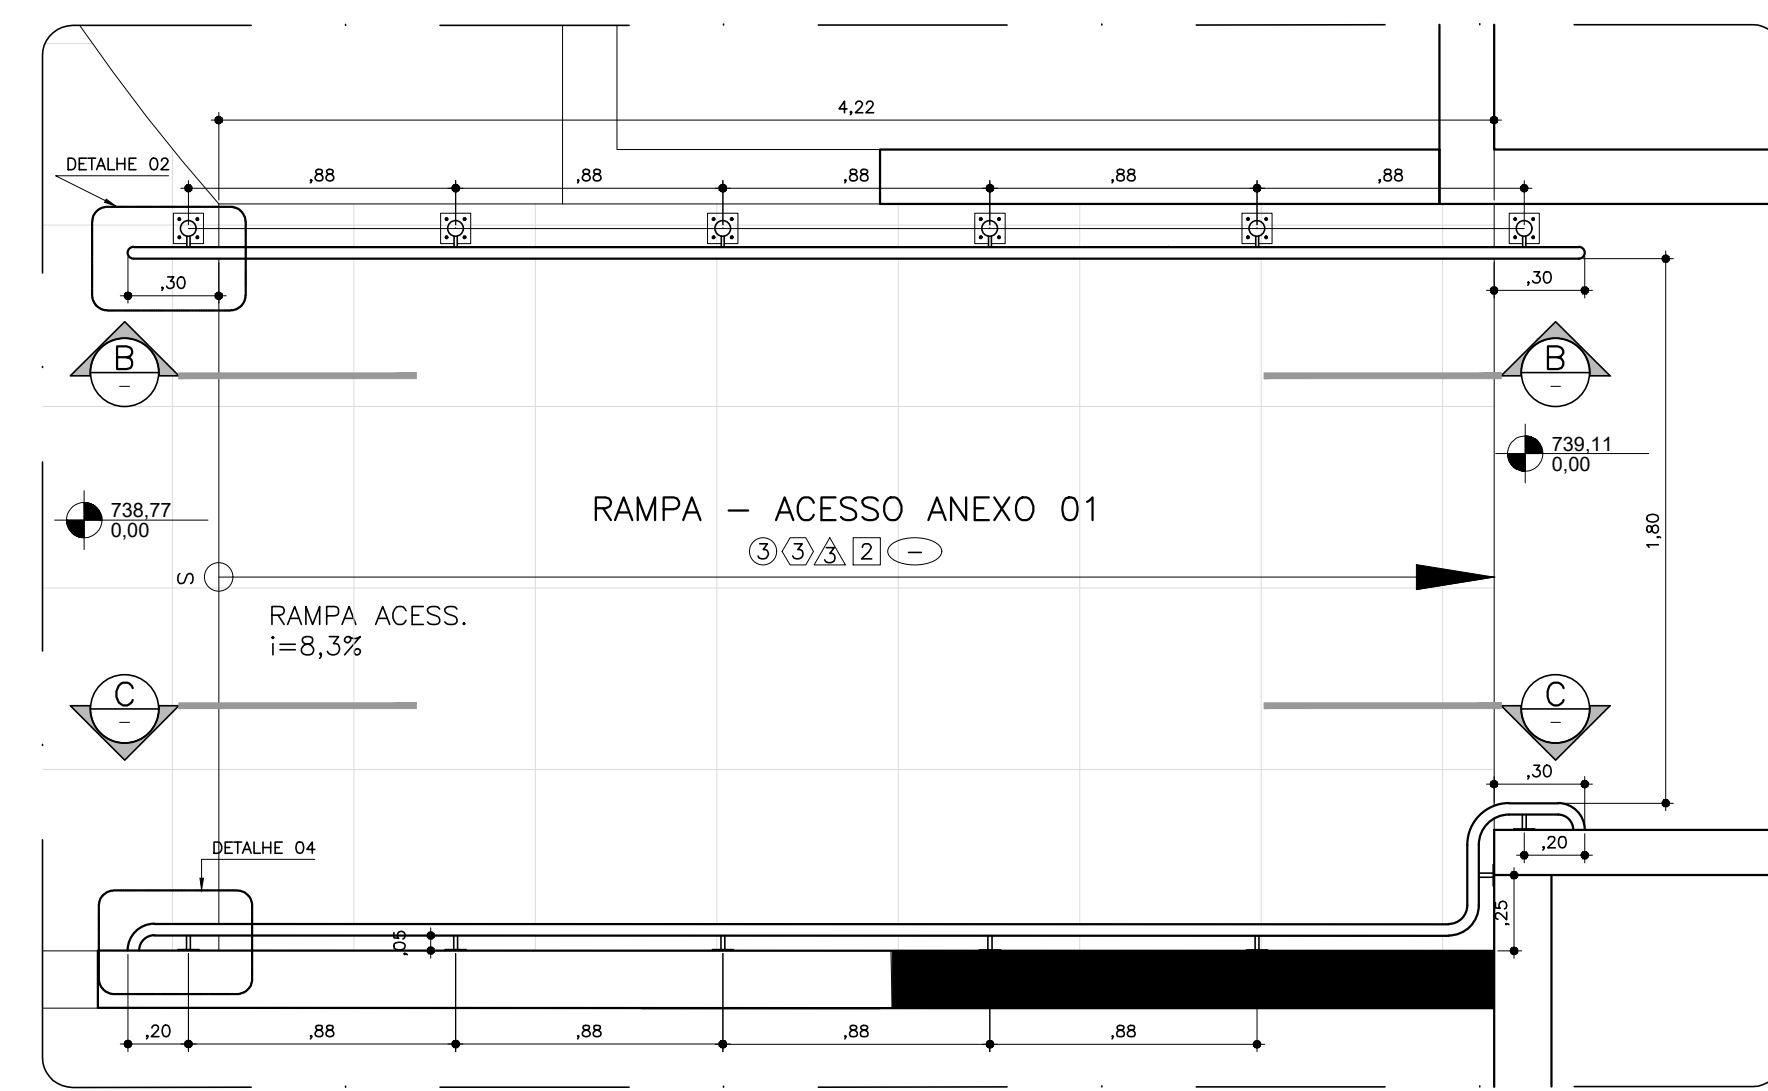

DETALHE RAMPA 02
 PLANTA
 ESC 1:25

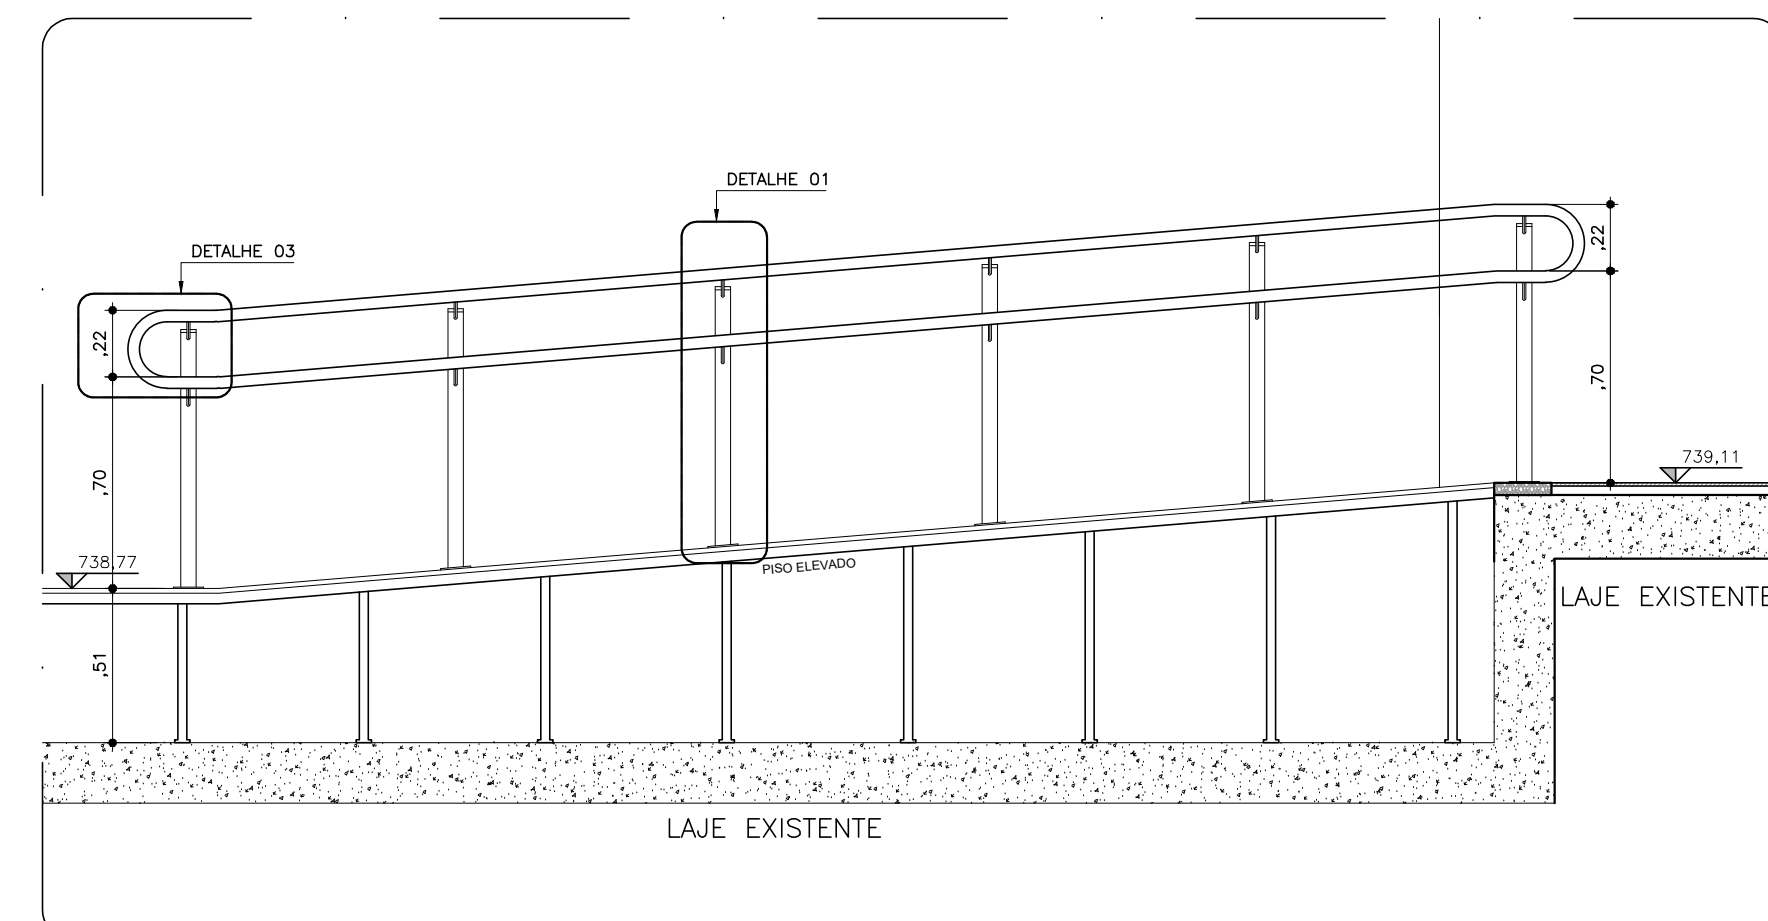

DETALHE RAMPA 02
 CORTE B-B
 ESC 1:25

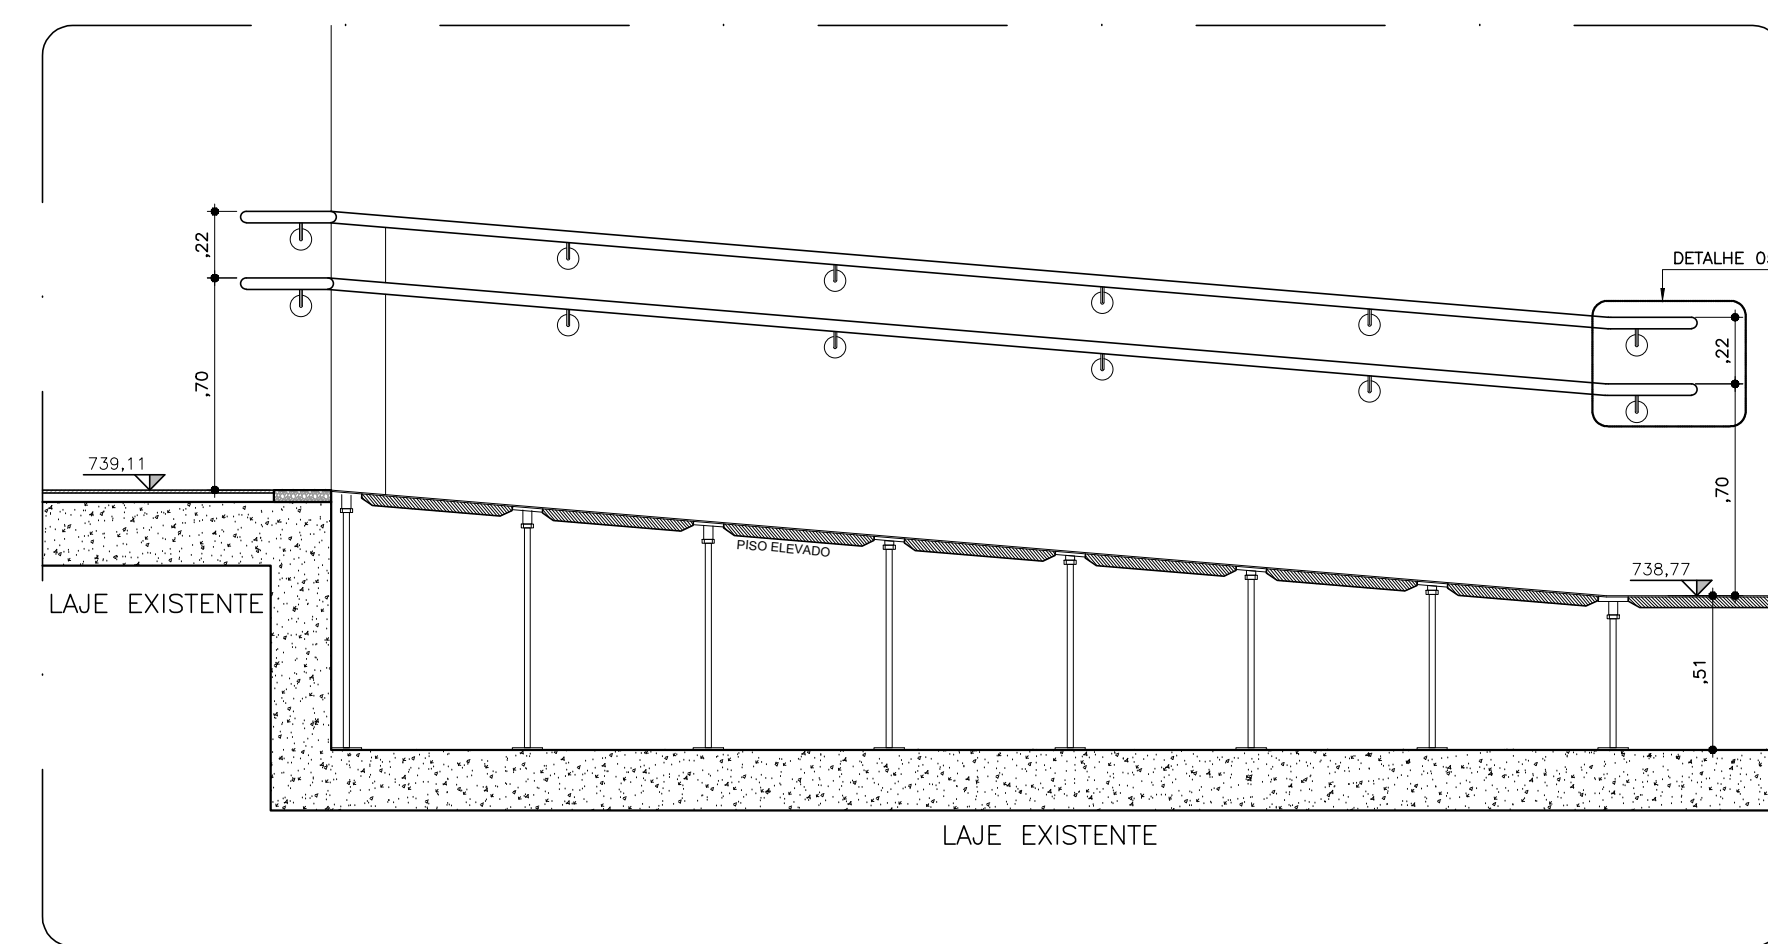

DETALHE RAMPA 02
 CORTE C-C
 ESC 1:25

REVISÕES (DISCRIMINAÇÃO)	N°	DATA	RUBRICA
REVISÃO CONFORME RELATÓRIO TCESP 004/2023 E COMUNIQUE-SE CONPRES	01	FEV/23	
COMUNIQUE-SE CONPRES - COR PINTURAS METÁLICAS E COMPLEMENTO GUARDO CORPO (FOLHAS 03 A 07, 10 A 15, 21 E 22)	02	ABR/23	

CDHU Companhia de Desenvolvimento Habitacional e Urbano
 Rua Boa Vista, 170 - São Paulo - Tel. 2505.2000 - CNPJ 47.865.597/0001-09

CONTRATO
 TRIBUNAL DE CONTAS DO ESTADO

PROJETO
 PROJETO DE REFORMA BIBLIOTECA E MEMORIAL

ENDEREÇO / MUNICÍPIO
 AVENIDA RANGEL PESTANA, 315
 SÃO PAULO-SP

DISCIPLINA | ÁREA | FOLHA
ARQUITETURA | ARQ | 16/22

ASSUNTO
 DETALHES DE RAMPAS

ESCALA GRÁFICA | ESCALA NOMINAL | DATA
 1:100 | FEV/2023

ESPAÇO PARA APROVAÇÃO