




DETALHE ESCADA 01 / 02
 PLANTA
 ESC 1:25

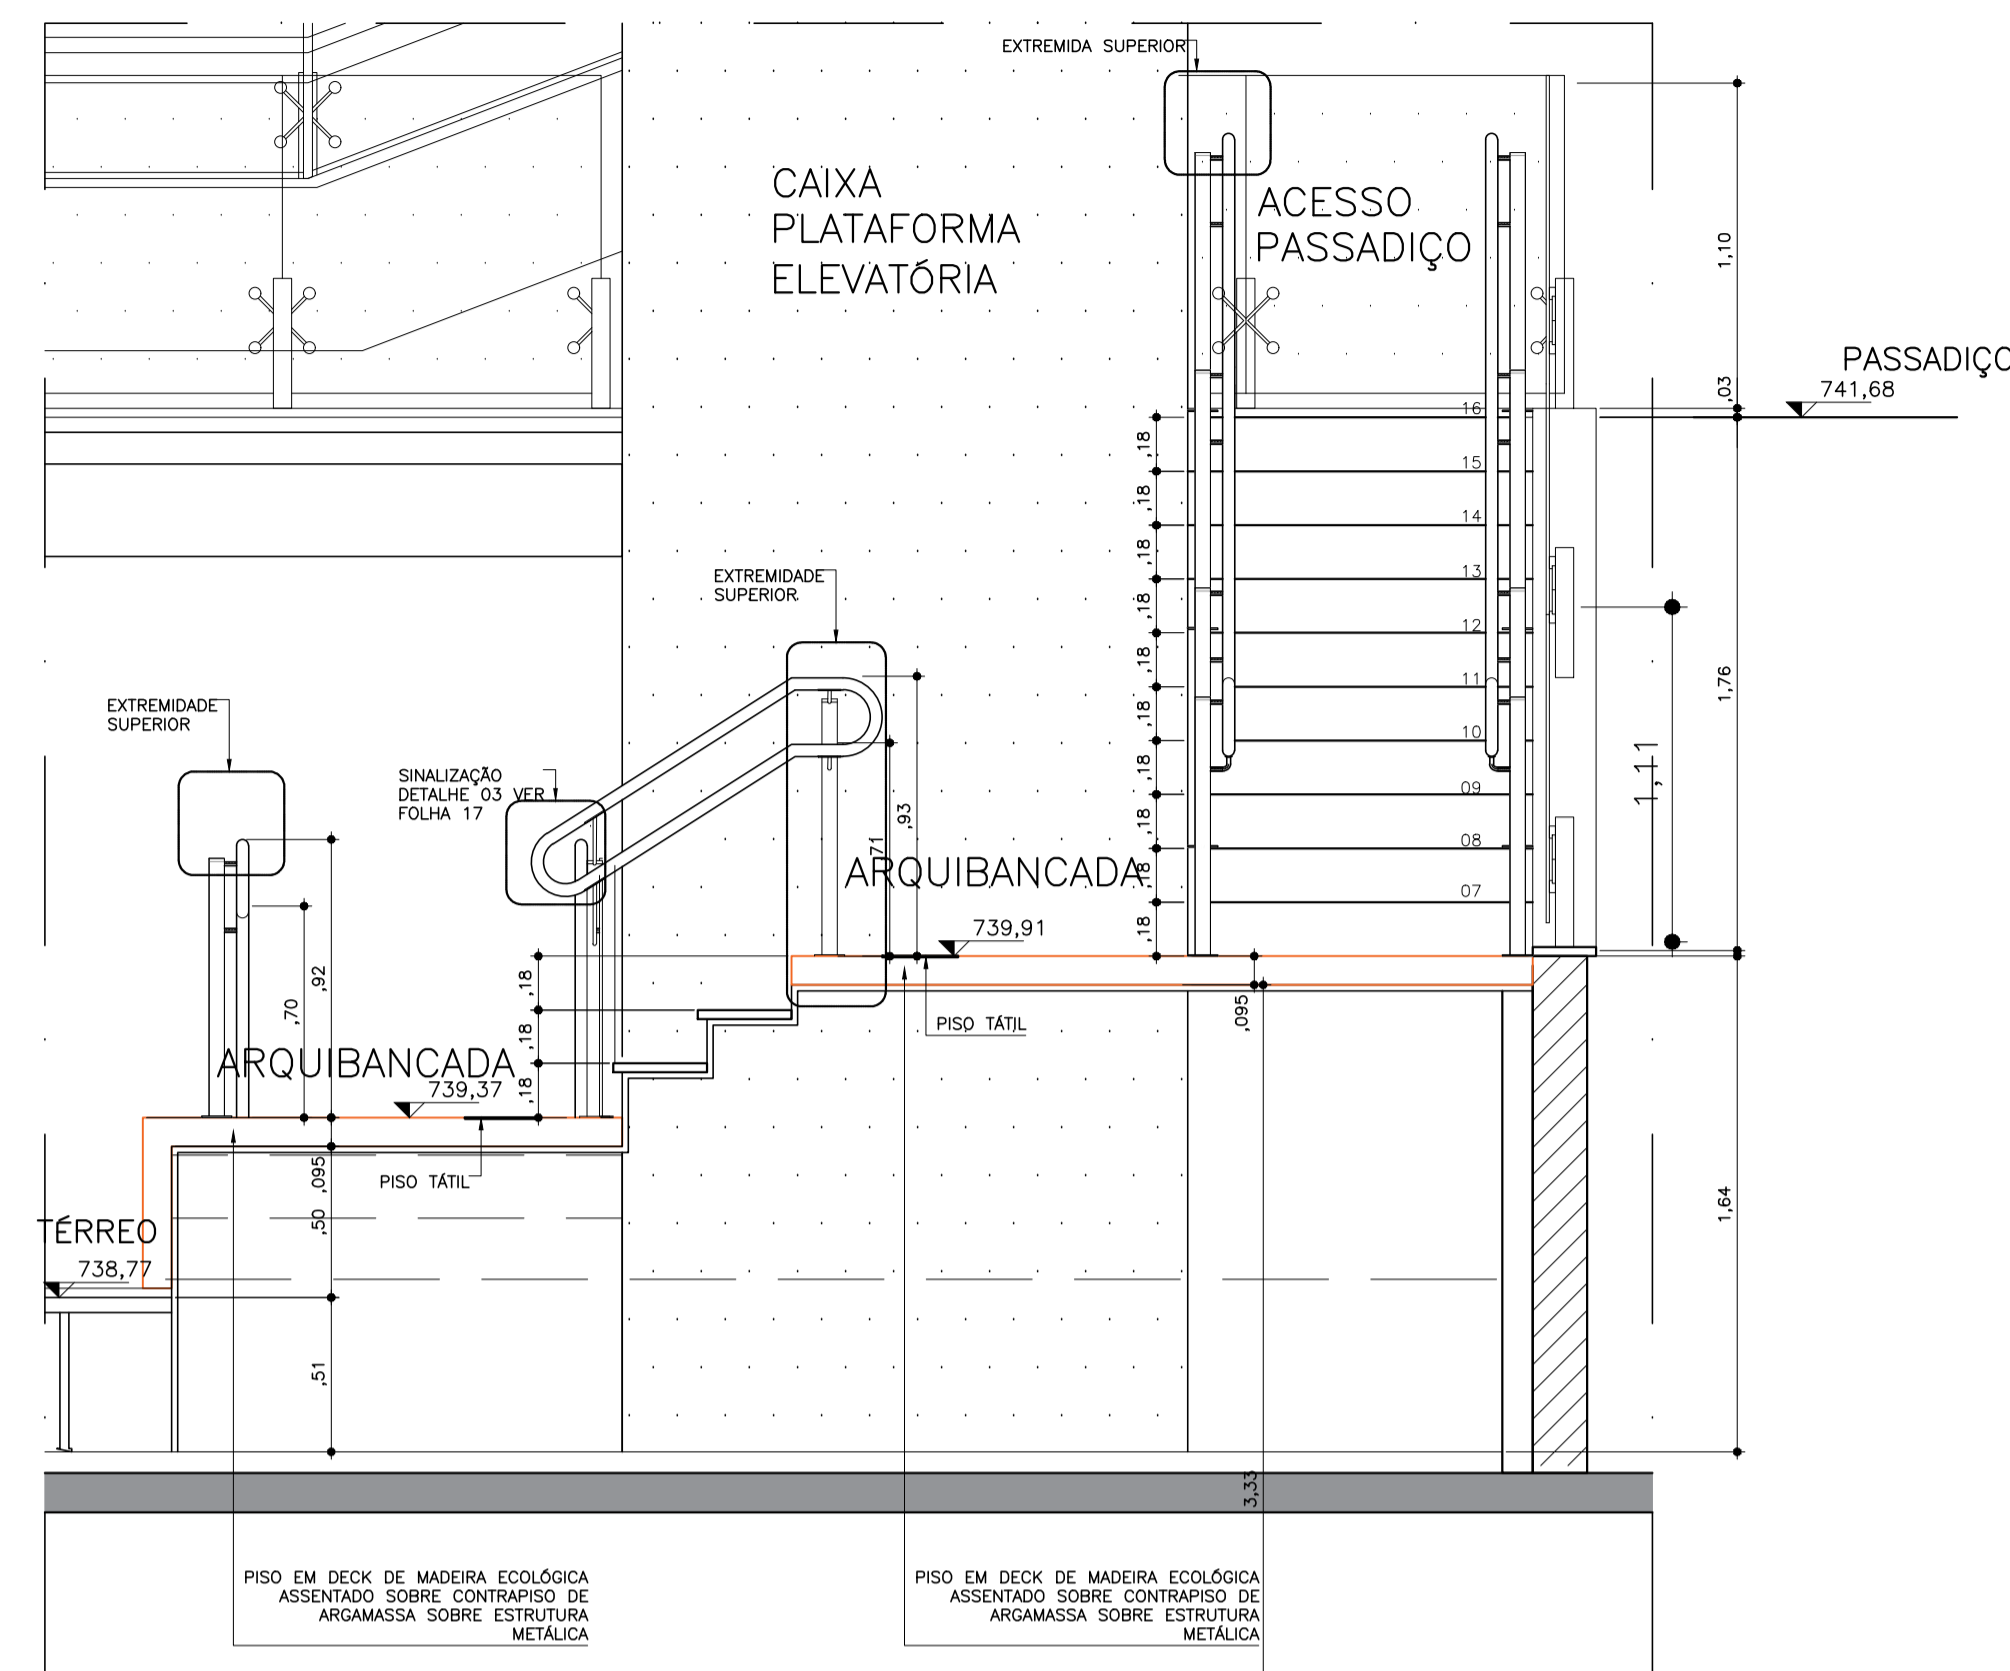


DETALHE ESCADA 01 / 02
 CORTE A-A
 ESC 1:25

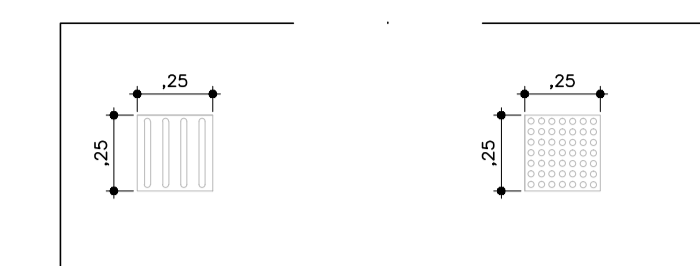


DETALHE PISOS TÁTEIS
 ESC 1:25

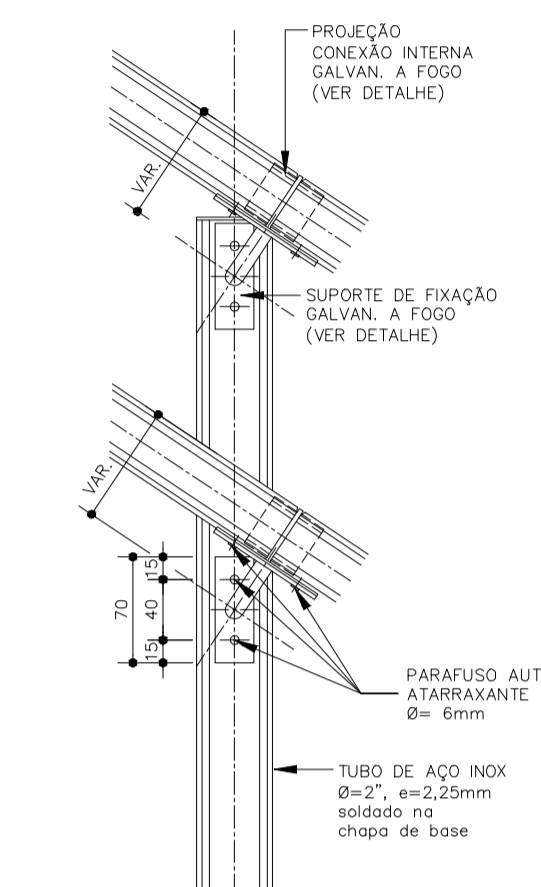


VISTA MONTANTE INTERMEDIÁRIO
 ESC. 1:5
 MEDIDAS EM mm

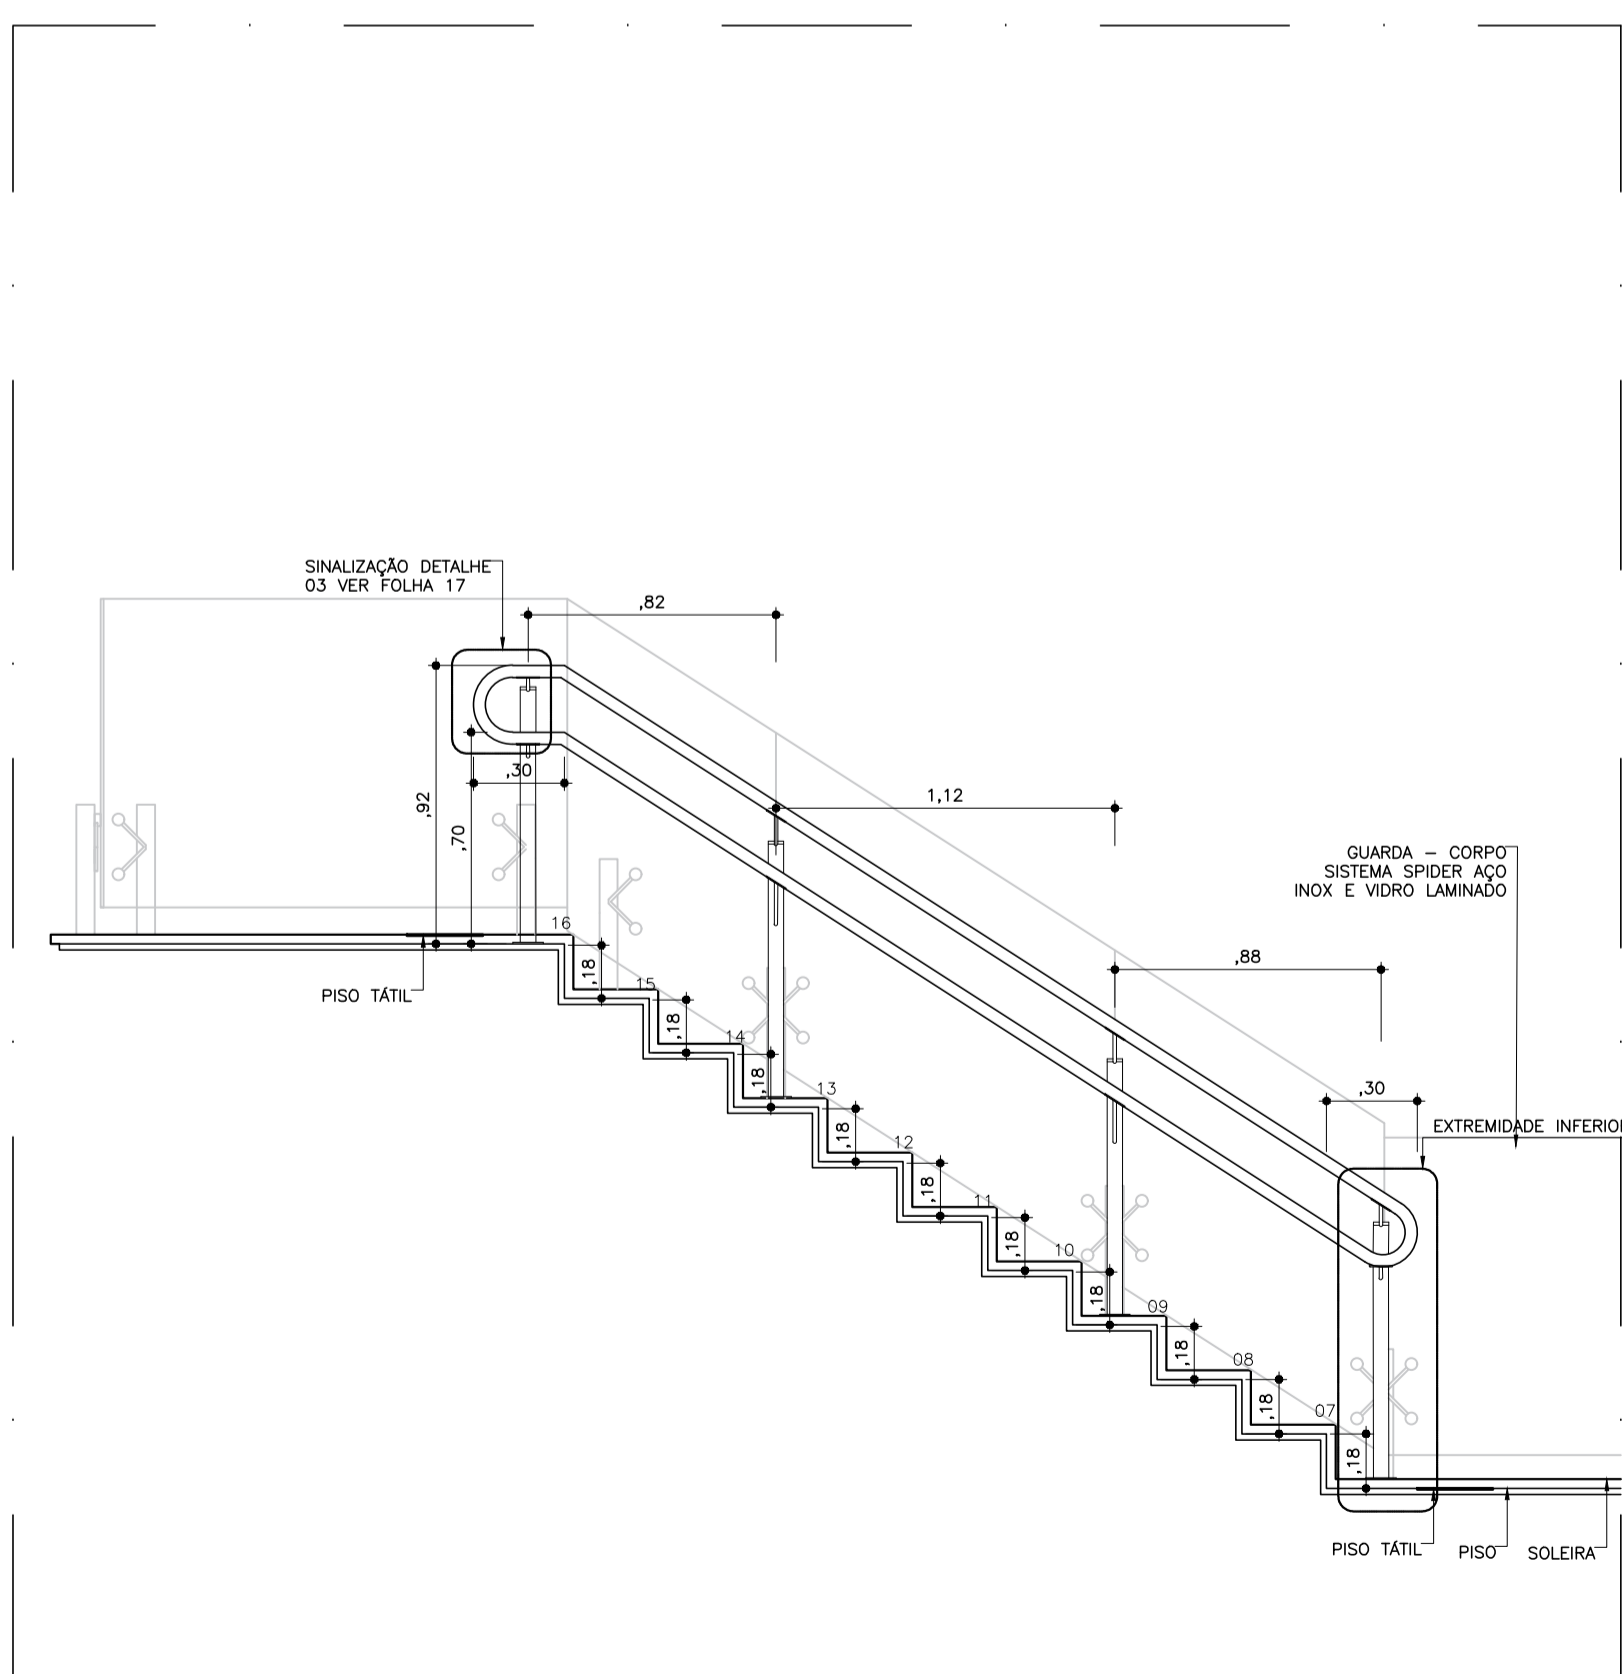


DETALHE ESCADA 01 / 02
 CORTE B-B
 ESC 1:25

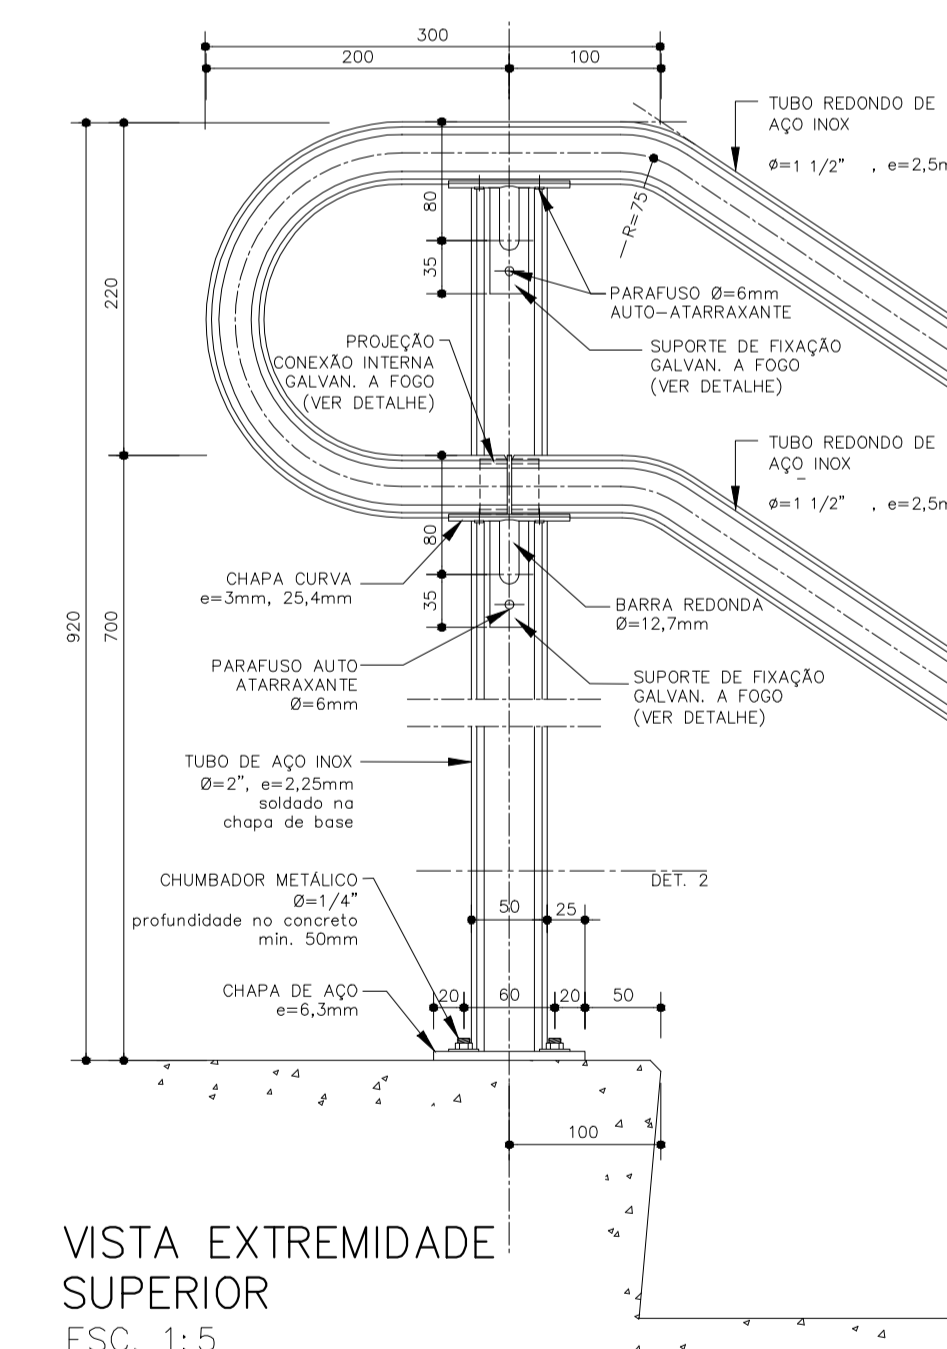


VISTA EXTREMIDADE SUPERIOR
 ESC. 1:5
 MEDIDAS EM mm

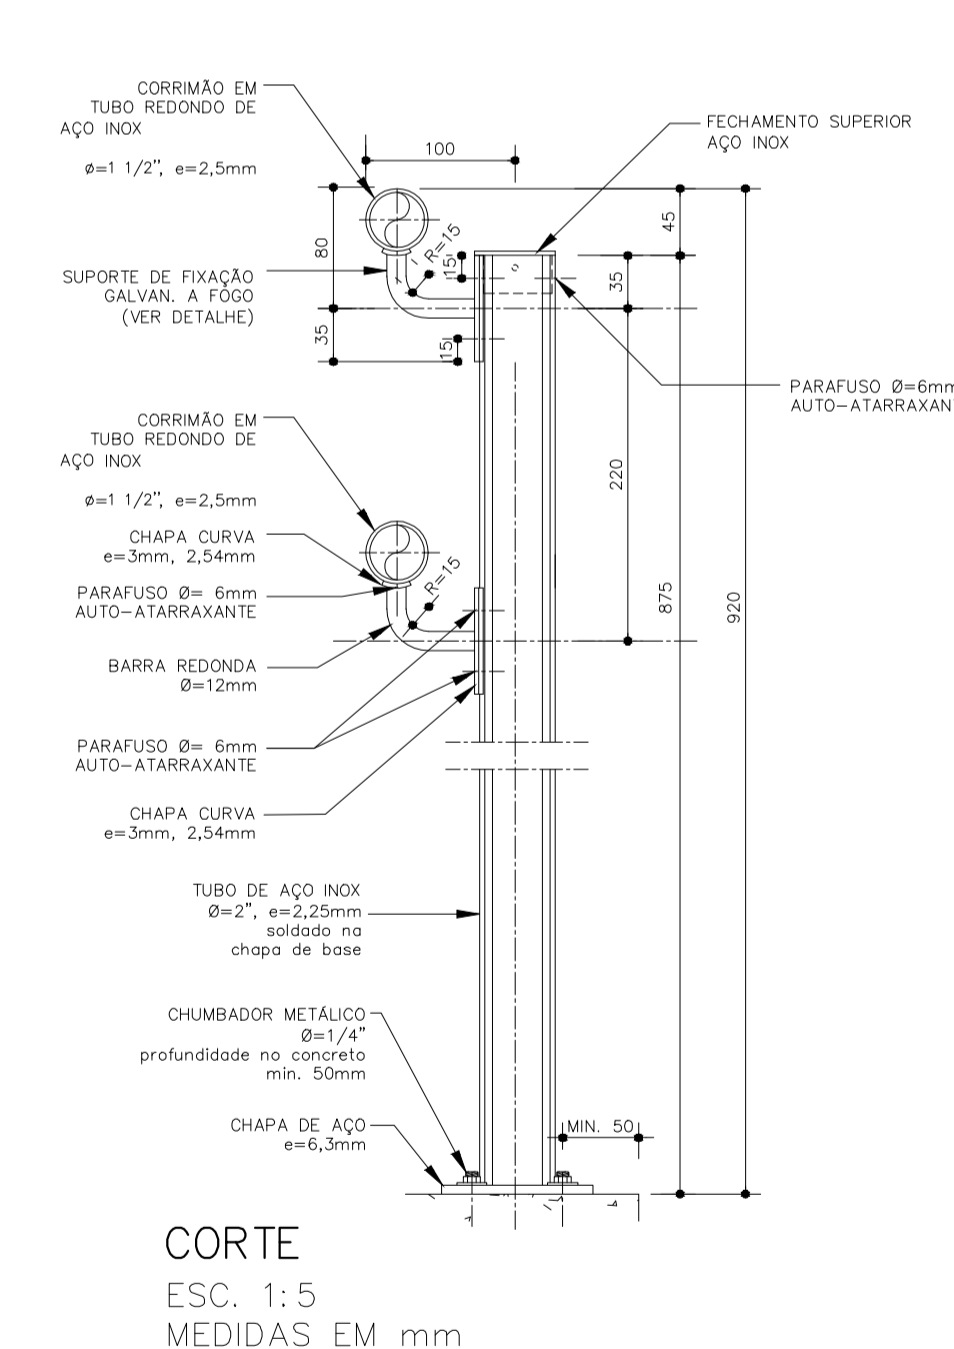


CORTE
 ESC. 1:5
 MEDIDAS EM mm

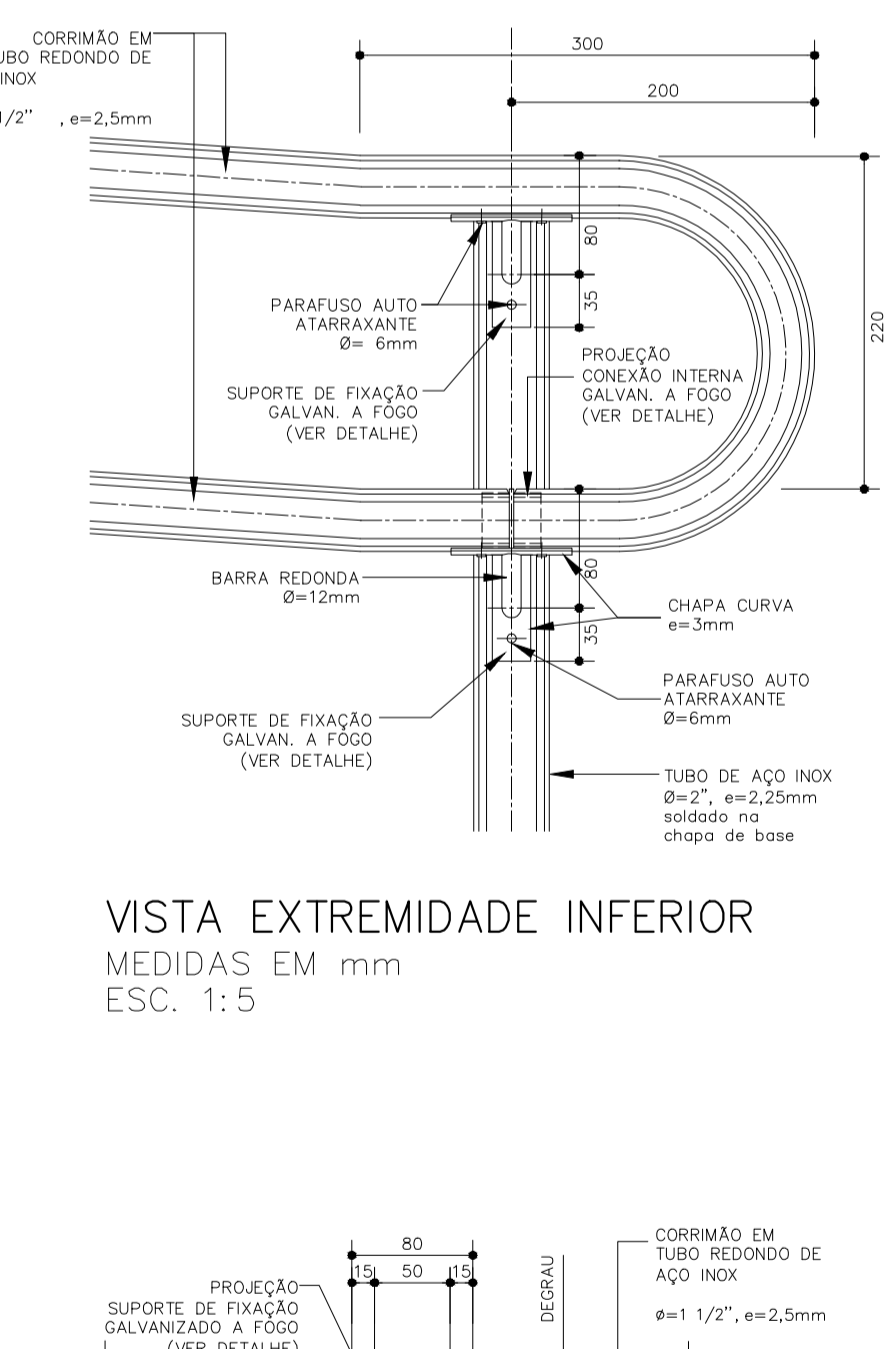


VISTA EXTREMIDADE INFERIOR
 MEDIDAS EM mm
 ESC. 1:5

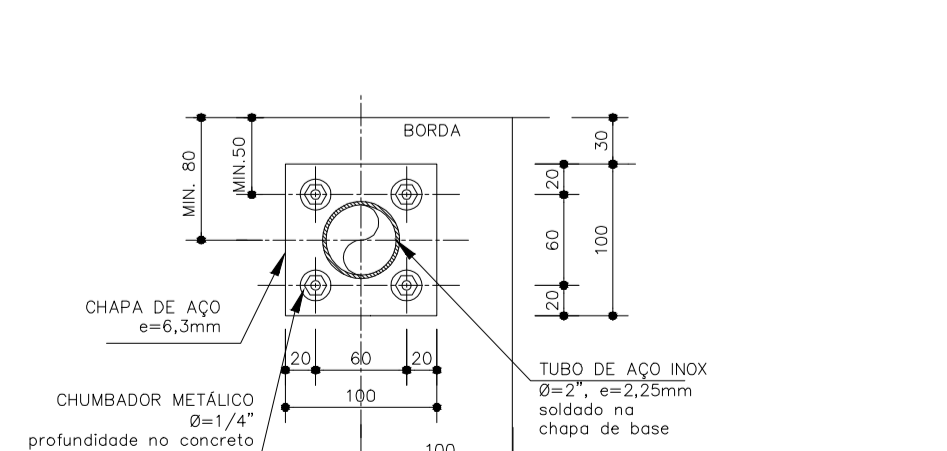

PLANTA - BASE DE FIXAÇÃO
 ESC. 1:5
 MEDIDAS EM mm

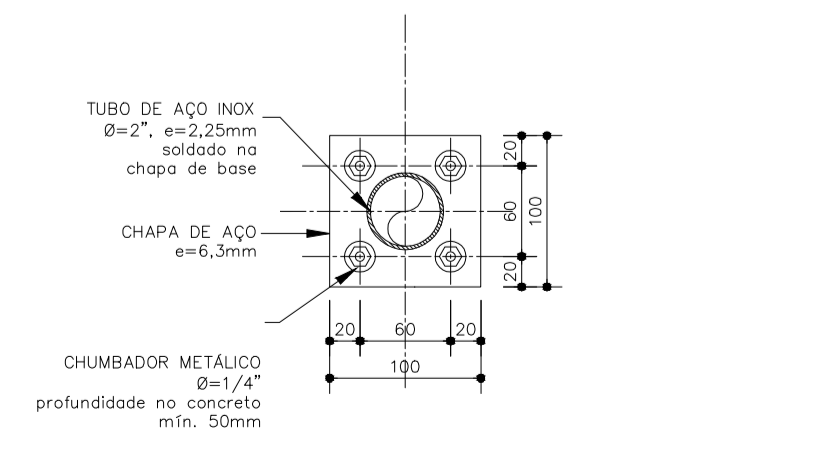

PLANTA FIXAÇÃO DOS MONTANTES VERTICAIS
 ESC. 1:5
 MEDIDAS EM mm

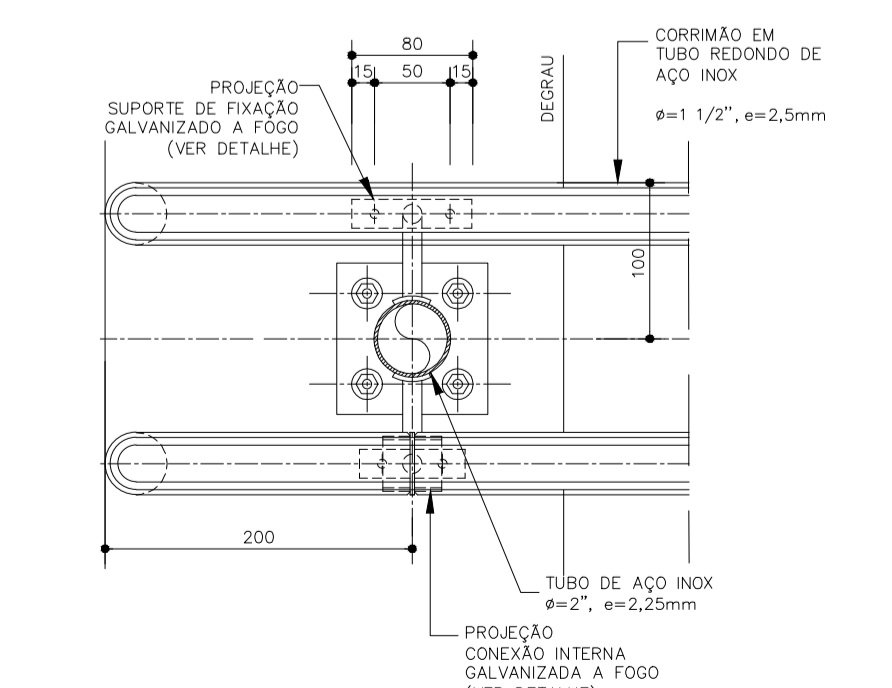

PLANTA
 ESC. 1:5
 MEDIDAS EM mm

REVISÕES (DISCRIMINAÇÃO)	N°	DATA	RUBRICA
REVISÃO CONFORME RELATÓRIO TCESP 004/2023 E COMUNIQUE-SE COMPRES	01	FEV/23	
COMUNIQUE-SE COMPRES - COR PINTURAS METÁLICAS E COMPLEMENTO GUARDO CORPO (FOLHAS 03 A 07, 10 A 15, 21 E 22)	02	ABR/23	

CDHU Companhia de Desenvolvimento Habitacional e Urbano
 Rua Boa Vista, 170 - São Paulo - Tel. 2505.2000 - CNPJ 47.865.597/0001-09

CONTRATO
 TRIBUNAL DE CONTAS DO ESTADO

PROJETO
 PROJETO DE REFORMA BIBLIOTECA E MEMORIAL

ENDEREÇO / MUNICÍPIO
 AVENIDA RANGEL PESTANA, 315
 SÃO PAULO-SP

DISCIPLINA | ÁREA | FOLHA
ARQUITETURA | **ARQ** | **18/22**

ASSUNTO
 DETALHES DE ESCADAS

ESCALA GRÁFICA | ESCALA NOMINAL | DATA
 | 1:100 | FEV/2023

ESPAÇO PARA APROVAÇÃO