



ELEVAÇÃO FRONTAL CORTE C1 CORTE C2

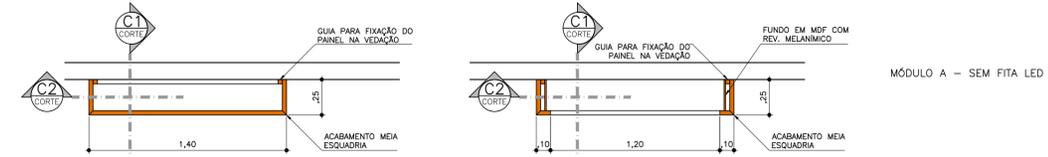

PLANTA P1 PLANTA P2

PAINEL A

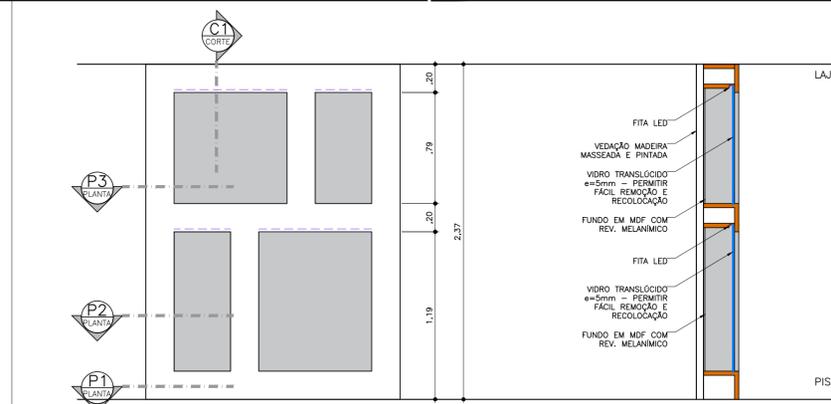

ELEVAÇÃO FRONTAL CORTE C1



PLANTA P1 PLANTA P2

PAINEL B

MÓDULO B - FITA LED COMPRIMENTO BRUTO 2,40M

FONTE / DADOS DE BASE
DESENHOS RECEBIDOS PELO TRIBUNAL DE CONTAS DO ESTADO
LEVANTAMENTO TOPOGRÁFICO DE OUT/22

CDHU
ENR. FERNANDO AREVALLO LLATA SUPERINTENDENTE DE PROJETOS
ARQ. CLAUDIA ALVES DIAS LACORTE GERENTE
ARQ. LUIZ GUSTAVO DELLA NOCE LÍDER

APOIO CDHU
ARQ. GISELE MUNHOZ GESTÃO

ARQ. DARCIO NAKAYAMA COORDENAÇÃO
CAU N°: A116635-2 RRT N°: 12541106

ARQ. VICTÓRIA SANCHES AUTORA
CAU N°: A277680-4 RRT N°: 12556117

ESPECIFICAÇÕES
APLICÁVEL A TODOS OS PAINÉIS


- CORPO EM MDF**
- ESTRUTURA EM MADEIRA MDF
 - PREVER ESTRUTURA PARA FIXAÇÃO DISCRETA NAS VEDAÇÕES EXISTENTES - VER DETALHE 01
 - ACABAMENTO MELAMÍNICO AMADEIRADO (SIMILAR A MADEIRA TAUARI) EM TODAS AS SUPERFÍCIES VISÍVEIS, INCLUSIVE TOPOS DE CHAPA, FUNDOS E PAREDES DE NICHOS.
 - ACABAMENTO DE TODA AS ARESTAS APARENTES EM MEIA ESQUADRIA

- VIDROS PARA PROTEÇÃO DO ACERVO EXPOSTO**
- ESPESSURA CONFORME DESENHO
 - PREVER INSTALAÇÃO DE FÁCIL REMOÇÃO PARA TROCA DO ACERVO


- ILUMINAÇÃO EM FITAS DE LED**
- FITAS LED 5W/m 3000K
 - COMPRIMENTO INDICADO EM PROJETO
 - PREVER PELÍCULA LEITOSA PARA EVITAR OFUSCAMENTO
 - PREVER INSTALAÇÃO DE DRIVER DENTRO DO PAINEL, NÃO APARENTE.

LEGENDA	
	MDF EM VISTA - REVESTIMENTO MELAMÍNICO AMADEIRADO REF. TAUARI
	MDF EM VISTA - REVESTIMENTO MELAMÍNICO AMADEIRADO CINZA CLARO
	MDF EM CORTE
	MADEIRA PAINEL RIPADO

REVISÕES (DISCRIMINAÇÃO)	N°	DATA	RUBRICA
ATEND. RT. 0004/2023. TCE	01	FEV/2023	VICTÓRIA

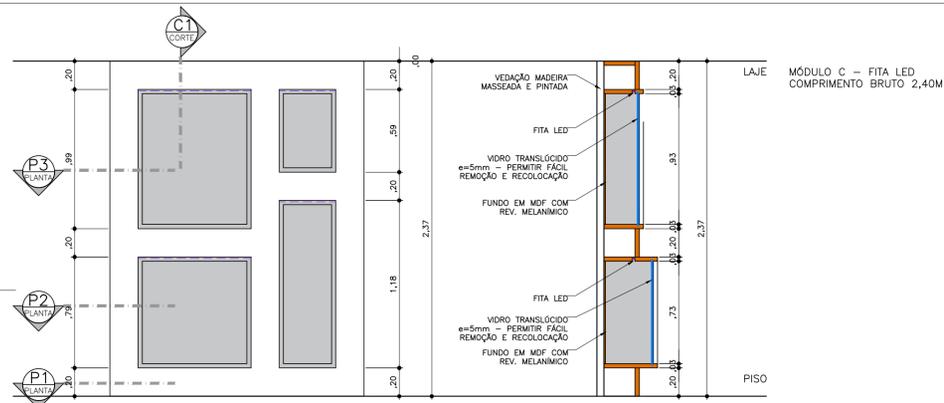


ELEVAÇÃO FRONTAL CORTE 1

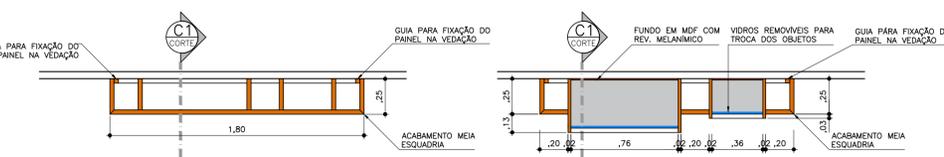


PLANTA P1 PLANTA P2

PAINEL C

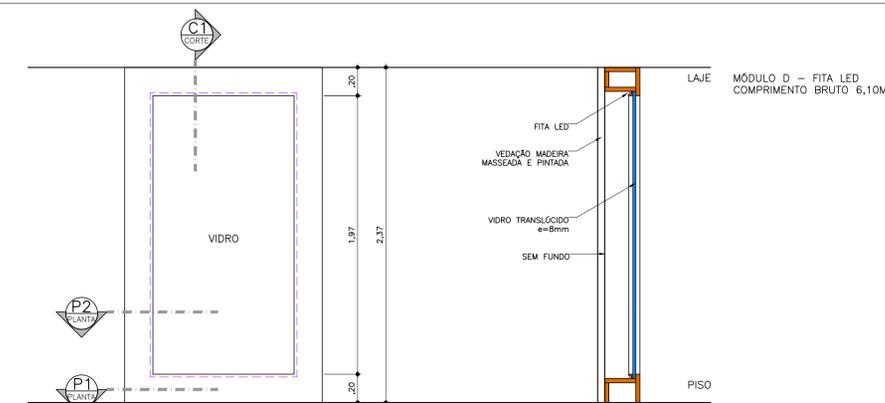

ELEVAÇÃO FRONTAL CORTE 1

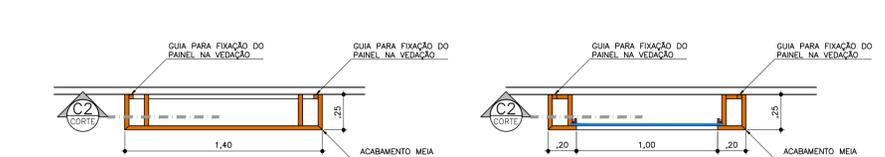

PLANTA P1 PLANTA P2

PAINEL D

CDHU Companhia de Desenvolvimento Habitacional e Urbano

Rua Boa Vista, 170 - São Paulo - Tel: 2505.2000 - CNPJ 47.865.597/0001-09

CONTRATO
TRIBUNAL DE CONTAS DO ESTADO

PROJETO
PROJETO DE REFORMA BIBLIOTECA E MEMORIAL


ENDEREÇO / MUNICÍPIO
AVENIDA RANGEL PESTANA, 315
SÃO PAULO-SP

DISCIPLINA | ÁREA | FOLHA
MOBILIÁRIO | | **MOE 02/04**

ASSUNTO
PROJETO DE MARCENARIA
'PAINÉIS EXPOSITIVOS


ESCALA GRÁFICA | ESCALA NOMINAL | DATA
1:25 | DETALHES 1:20 | FEV/2023

ESPAÇO PARA APROVAÇÃO

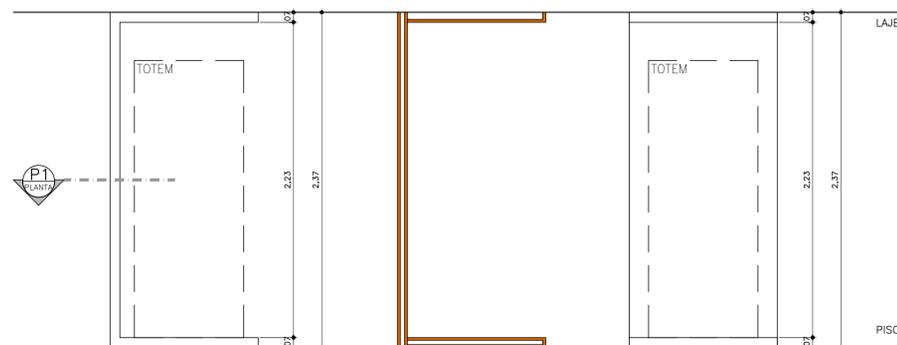


ELEVAÇÃO LATERAL CORTE C1 ELEVAÇÃO FRONTAL

PAINEL E

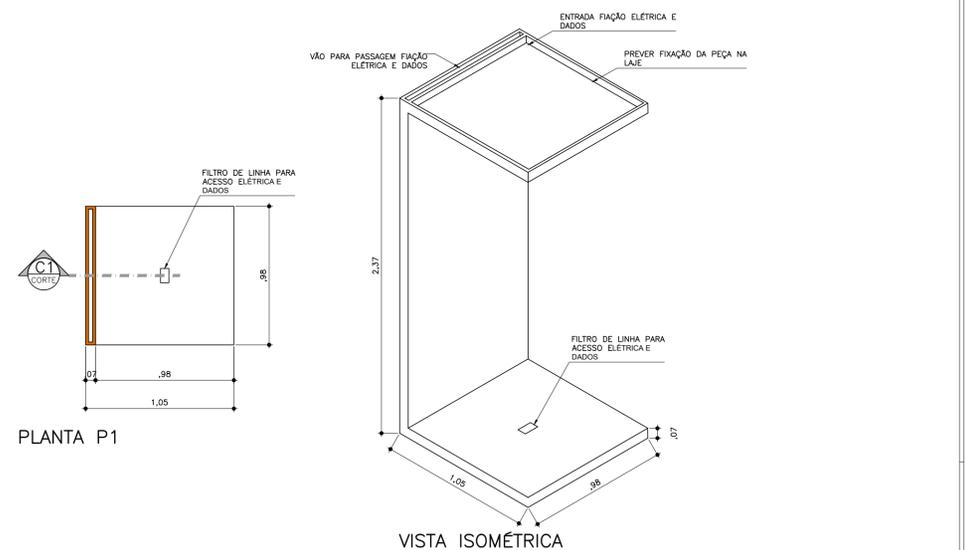

PLANTA P1 VISTA ISOMÉTRICA

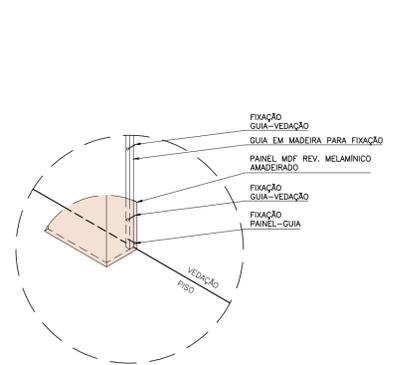

DETALHE 01
ESCALA 1:20
DETALHE FIXAÇÃO DOS PAINÉIS NA VEDAÇÃO