



TOTEM METÁLICO PARA COMUNICAÇÃO VISUAL
 ESTRUTURA EM CANTONEIRAS DE AÇO LAMINADO LADO Z",
 ESPESURA 1 (4,75KG/M), COMPRIMENTO TOTAL 30,90M,
 PESO TOTAL 146,30KG.
 ACABAMENTO EM CHAPA DE AÇO GALVANIZADO Nº 12
 (22,12KG/M²), ÁREA TOTAL 8,4M², PESO TOTAL 185,81KG.
 PINTURA EPOXI COR DE REFERÊNCIA RAL 7037.
 FIXAÇÃO NA FUNDAÇÃO VIA PARAFUSOS DE AÇO 1", 8
 UNIDADES, A SEREM FIXADOS SOBRE CHAPA NA FUNDAÇÃO
 COM INSERTES METÁLICOS PARA BARRA ROSCADA.
 FUNDAÇÃO EM CONCRETO, CONSULTAR PROJETO ESPECÍFICO
 DE FUNDAÇÕES

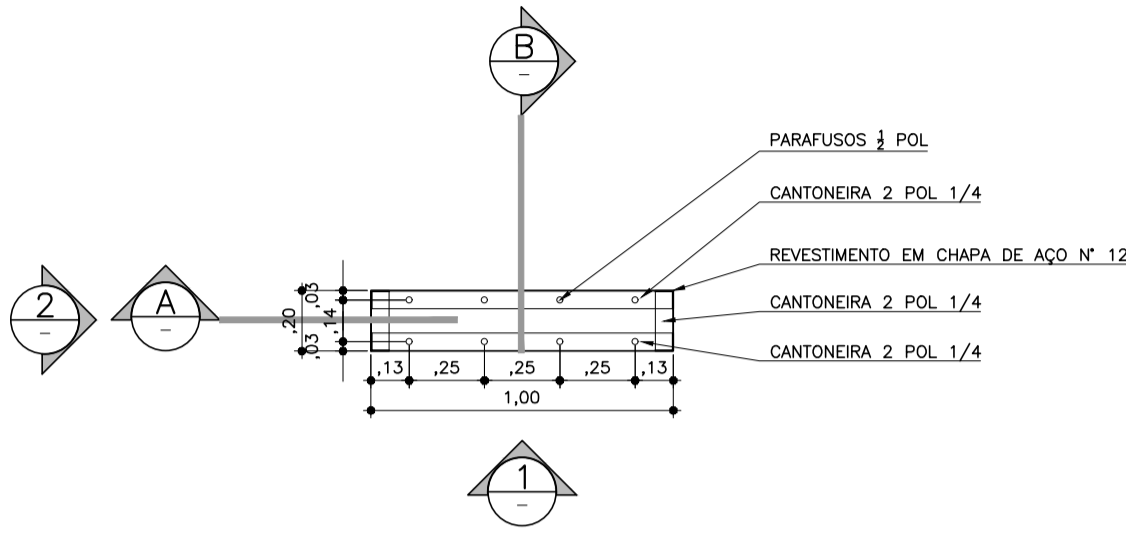

PLANTA
 ESCALA 1:25

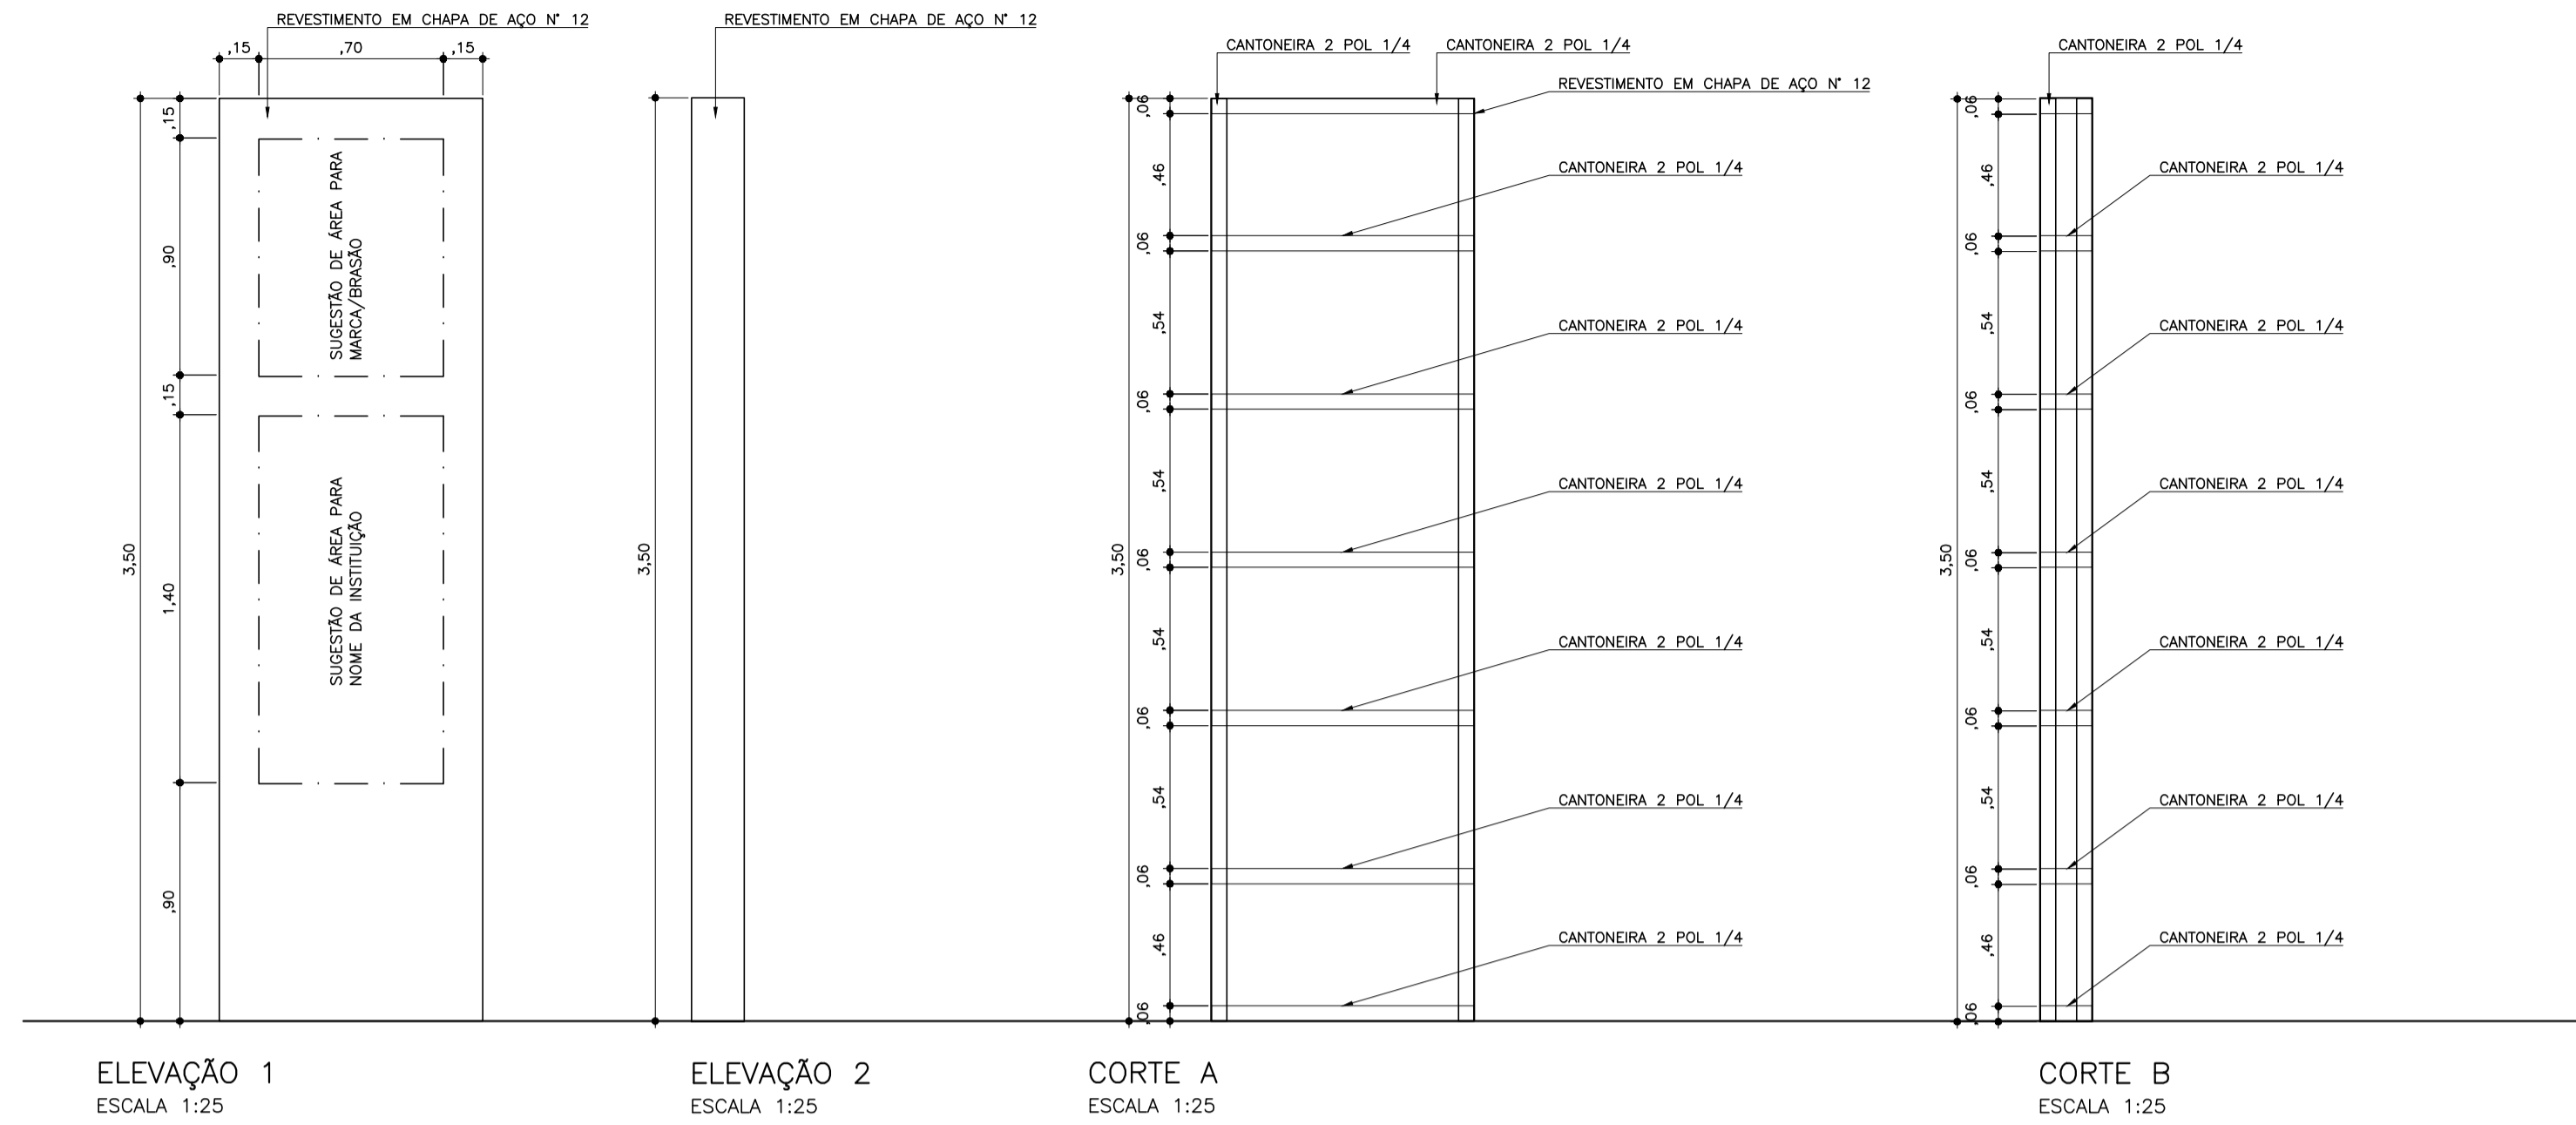

ELEVÇÃO 1 ESCALA 1:25
 ELEVÇÃO 2 ESCALA 1:25
 CORTE A ESCALA 1:25
 CORTE B ESCALA 1:25

TOTENS DE COMUNICAÇÃO VISUAL

FONTE / DADOS DE BASE
 DESENHOS RECEBIDOS PELO TRIBUNAL DE CONTAS DO ESTADO
 LEVANTAMENTO TOPOGRÁFICO DE OUT/22
 CDHU
 ENG. FERNANDO AREVALILLO LLATA SUPERINTENDENTE DE PROJETOS
 ARQª CLAUDIA ALVES DIAS LACORTE GERENTE
 ARQ. LUIZ GUSTAVO DELLA NOCE LÍDER
 APOIO CDHU
 ARQª GISELE MUNHOZ GESTÃO
 ARQª DARCIO NAKAYAMA COORDENAÇÃO
 CAU Nº: A116635-2 RRT Nº: 12541106
 ARQª VICTÓRIA SANCHES AUTORA
 CAU Nº: A277680-4 RRT Nº: 12556117

OBSERVAÇÕES
 1. CONFIRMAR MEDIDAS IN LOCO – NÃO AFERIR MEDIDAS NÃO INDICADAS COM COTA
 2. GRADIS DA CALÇADA AV. RANGEL PESTANA – CONSIDERAR A DEMOLIÇÃO DOS GRADIS ATUAIS ONDE É INDICADO NOVO GRADIL (VER FOLHA 03), NÃO DEMOLIR ALMOFADAS DE CONCRETO SOB GRADIS.

REVISÕES (DISCRIMINAÇÃO)	Nº	DATA	RUBRICA
ATENDIMENTO COMUNIQUE-SE CONPRESP JAN/2023	01	02/2023	VICTÓRIA
ATENDIMENTO COMUNIQUE-SE CONPRESP MAR/2023 - COR PINTURA TOTENS. ALTERAÇÃO FOLHAS 2 E 5	02	02/2023	VICTÓRIA

CDHU Companhia de Desenvolvimento Habitacional e Urbano
 Rua Boa Vista,170 - São Paulo - Tel.2505.2000 - CNPJ 47.865.597/0001-09

CONTRATO
 TRIBUNAL DE CONTAS DO ESTADO
 PROJETO
 PROJETO DE REFORMA BIBLIOTECA E MEMORIAL
 ENDEREÇO / MUNICÍPIO
 AVENIDA RANGEL PESTANA, 315
 SÃO PAULO-SP
 DISCIPLINA | ÁREA | FOLHA
 PAISAGISMO | PAI | 02/05
 ASSUNTO
 GRADIS PARA CALÇADA AV. RANGEL PESTANA
 DETALHES CONSTRUTIVOS
 DETALHES TOTEM PARA COMUNICAÇÃO VISUAL ENTRADA

ESCALA GRÁFICA | ESCALA NOMINAL | DATA
 1:25 | FEV/2023

ESPAÇO PARA APROVAÇÃO