



Planta

Puxador e chave escamoteável
Modelo a ser definido no ato
da contratação

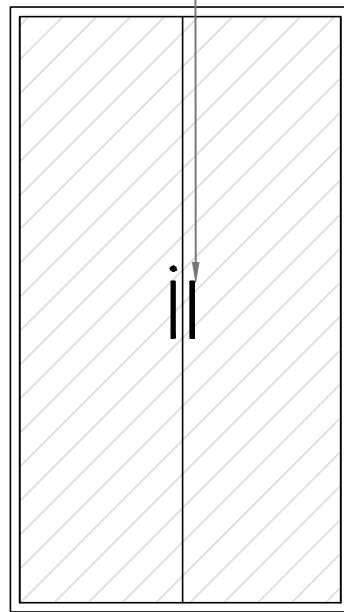

Elevação
Escala 1:25

Prateleiras removíveis

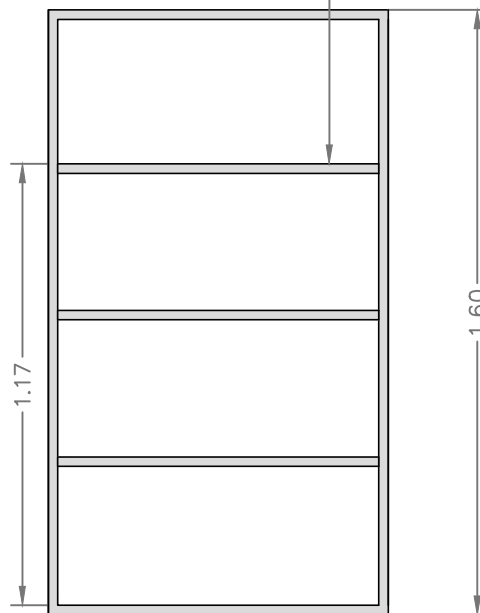

Elevação

TRIBUNAL DE CONTAS DO ESTADO DE SÃO PAULO			
TÍTULO AA-1 - ARMÁRIO ALTO			FOLHA
ASSUNTO MOBILIÁRIO ANEXO II - 3º,8º e 9º ANDAR	ESCALA 1:20	DATA 05/03/2013	16