



Planta



Puxador e chave escamoteável
Modelo a ser definido no ato
da contratação

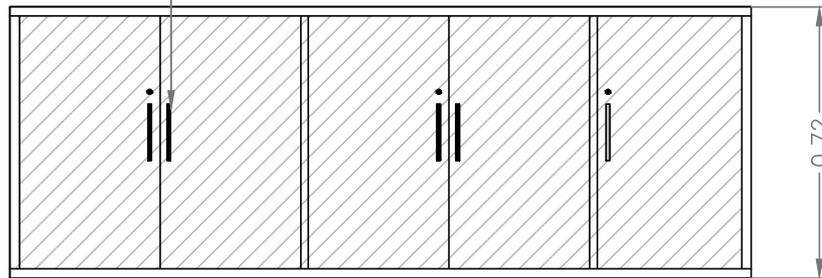

Elevação

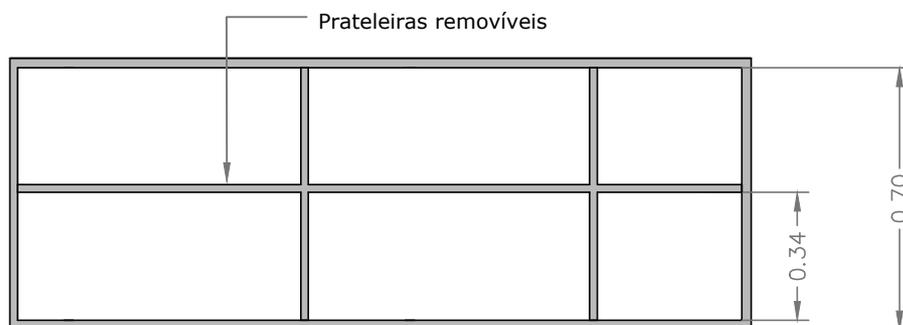

Elevação

TRIBUNAL DE CONTAS DO ESTADO DE SÃO PAULO			
TÍTULO AB-4 - ARMÁRIO BAIXO			FOLHA 21
ASSUNTO MOBILIÁRIO ANEXO II - 3º, 8º e 9º ANDAR	ESCALA 1:20	DATA 05/03/2013	