


Planta




Puxador e chave escamoteável
Modelo a ser definido no ato
da contratação

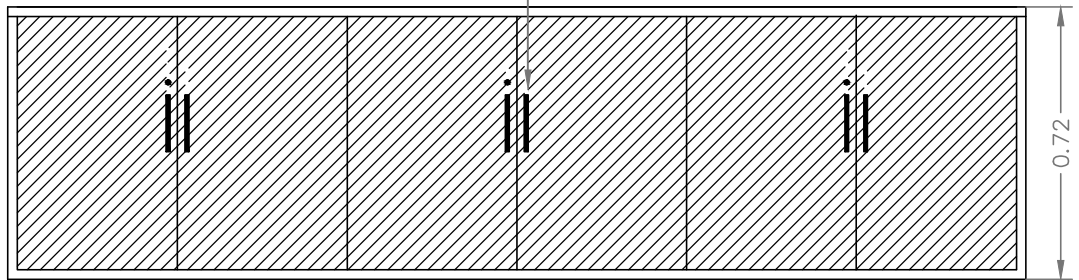

Elevação

Prateleiras removíveis

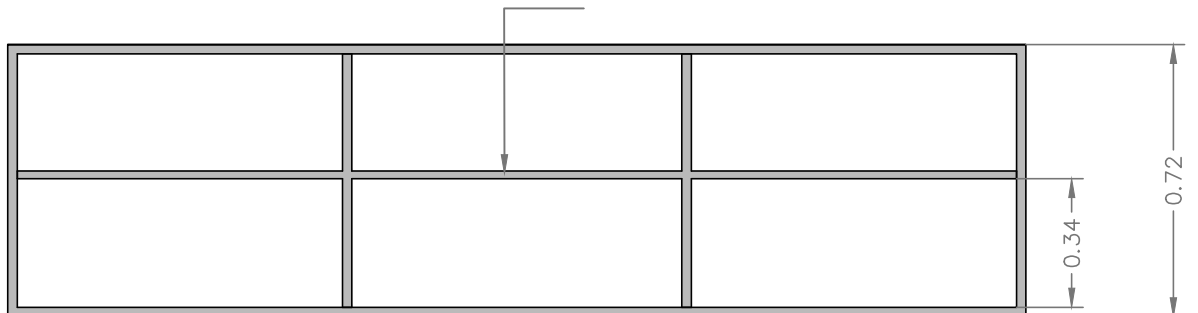

Elevação

TRIBUNAL DE CONTAS DO ESTADO DE SÃO PAULO			
TÍTULO AB-6 ARMÁRIO BAIXO			FOLHA
ASSUNTO MOBILIÁRIO ANEXO II - 3º, 8º e 9º ANDAR			23
ESCALA 1:20	DATA 05/03/2013		