



Planta

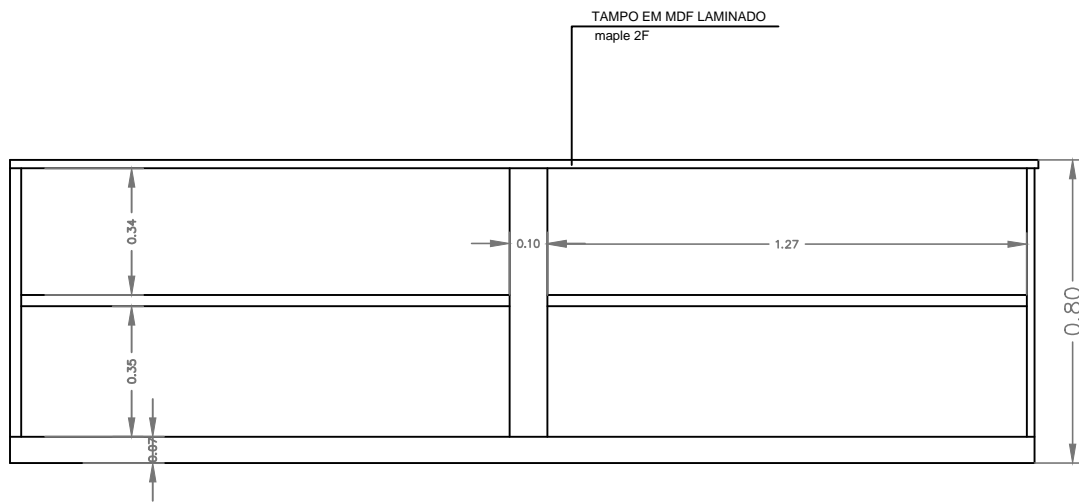

Elevação

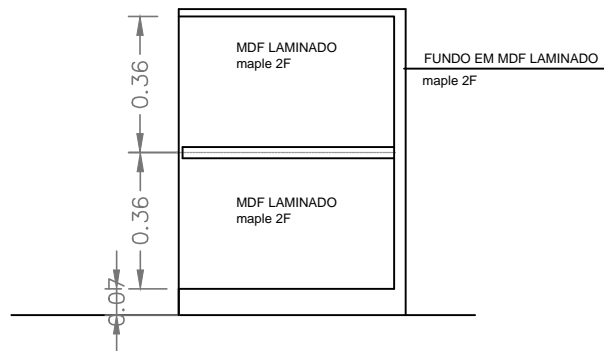

DET 1A - CORTE BC-1

TRIBUNAL DE CONTAS DO ESTADO DE SÃO PAULO			
TÍTULO BC-1 - BALCÃO			FOLHA
ASSUNTO MOBILIÁRIO ANEXO II - 3º, 8º e 9º ANDAR			24
ESCALA 1:20	DATA 05/03/2013		