


Planta

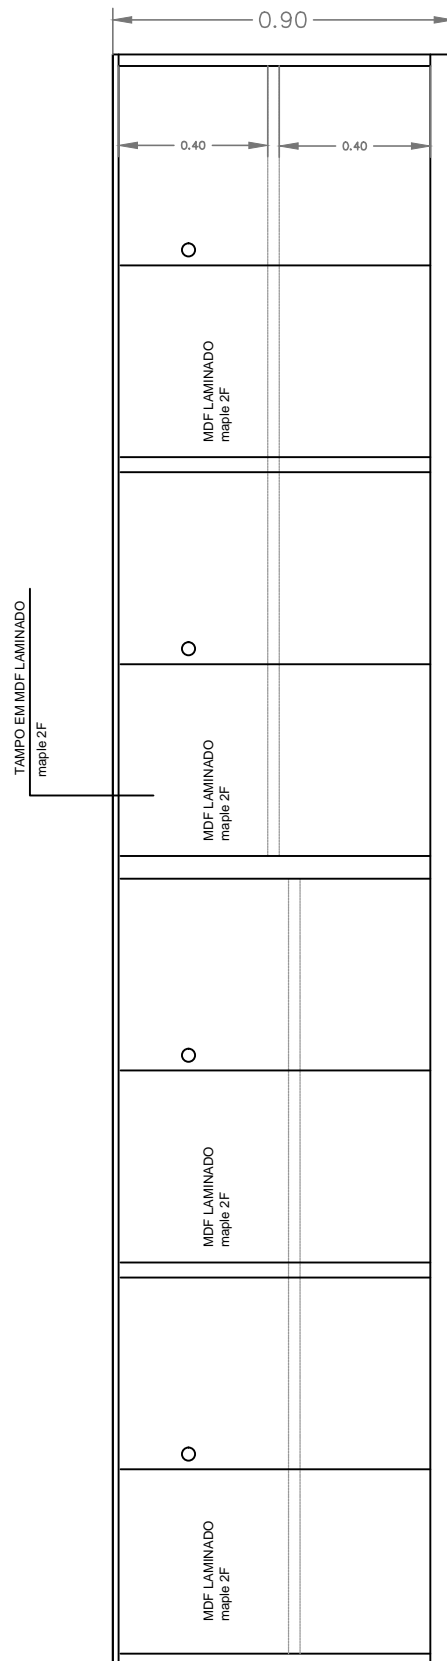

Elevação