


Planta

TAMPO EM MDF LAMINADO
maple 2F

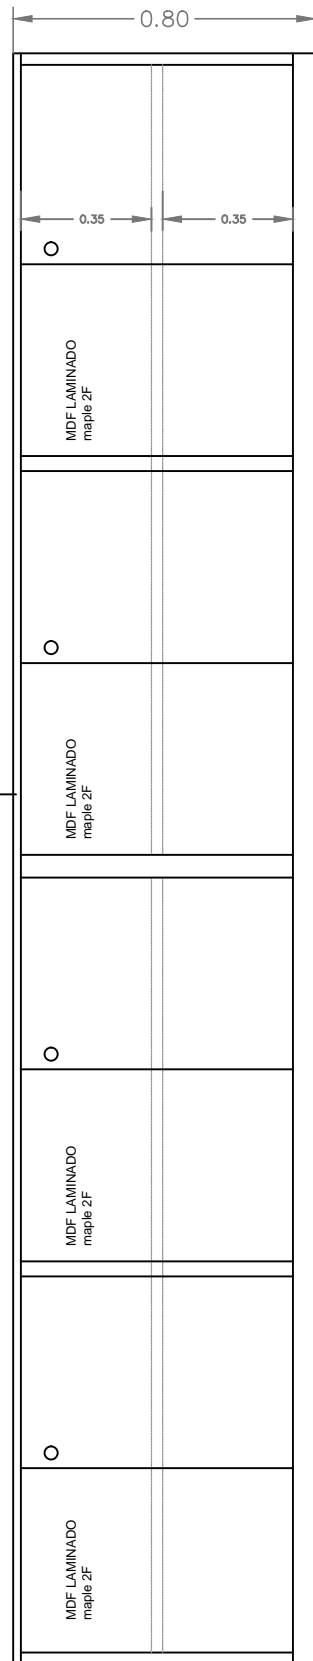

Elevação

TRIBUNAL DE CONTAS DO ESTADO DE SÃO PAULO

TÍTULO
BC-5 - BALCÃO

ASSUNTO
MOBILIÁRIO ANEXO II - 3º, 8º e 9º ANDAR

ESCALA
1:20

DATA
05/03/2013

FOLHA
27