


**Planta**

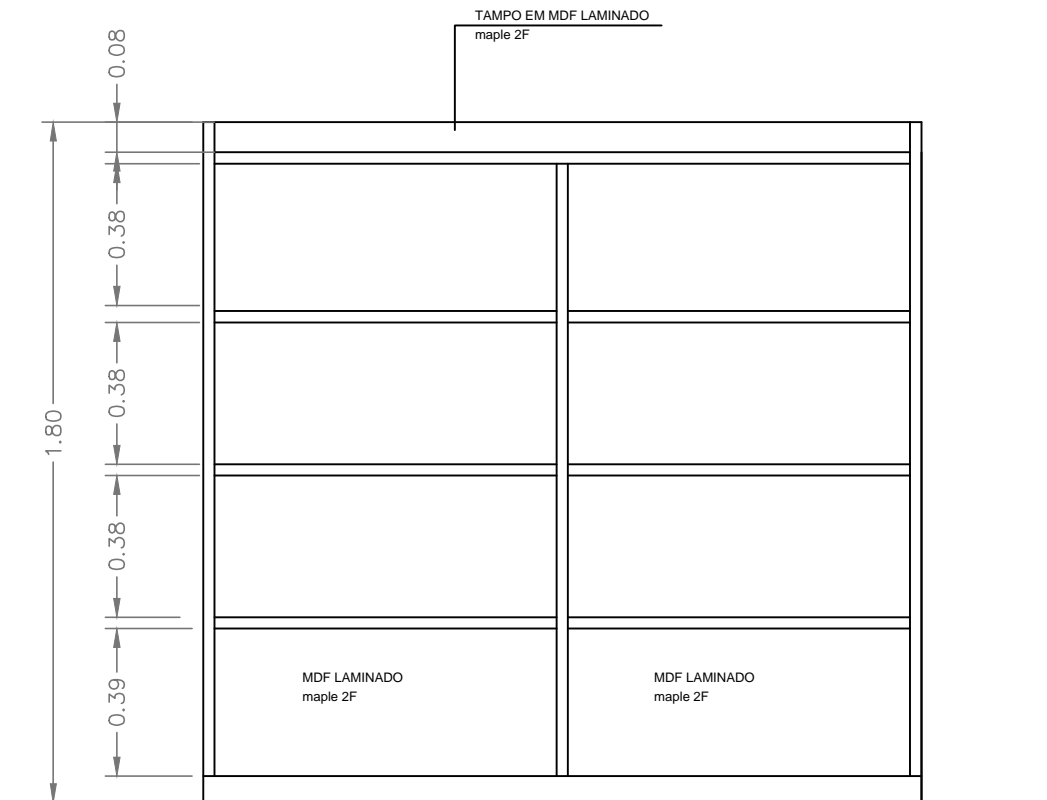

**Elevação**

TRIBUNAL DE CONTAS DO ESTADO DE SÃO PAULO			
TÍTULO ES-1 - ESTANTE			FOLHA
ASSUNTO MOBILIÁRIO ANEXO II - 3º, 8º e 9º ANDAR		ESCALA 1:20	DATA 05/03/2013
			28