




Planta

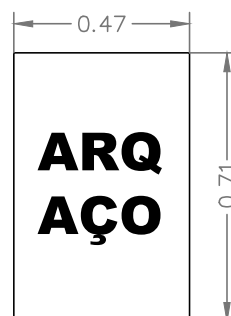

Planta

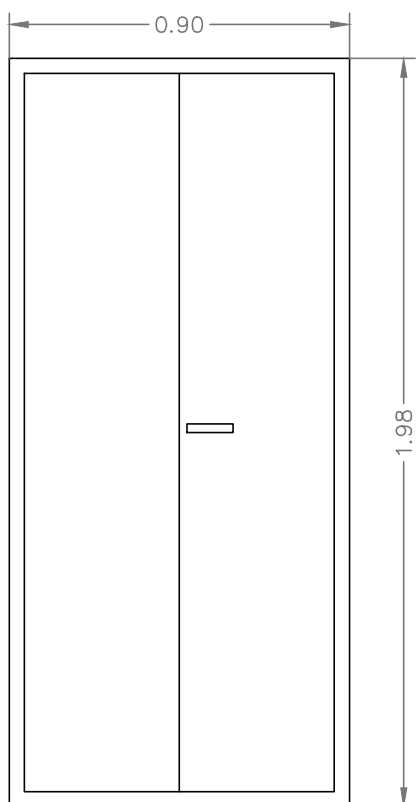

Elevação

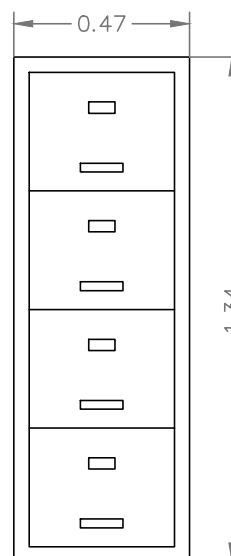

Elevação

| | | | |
|--|--------------------|--|--------|
| TRIBUNAL DE CONTAS DO ESTADO DE SÃO PAULO | | | |
| TÍTULO A-AÇO/ARQ-AÇO | | | FOLHAS |
| ASSUNTO MOBILIÁRIO ANEXO II - 3º, 8º e 9º ANDAR | | | 39/40 |
| ESCALA 1:20 | DATA 05/03/2013 | | |