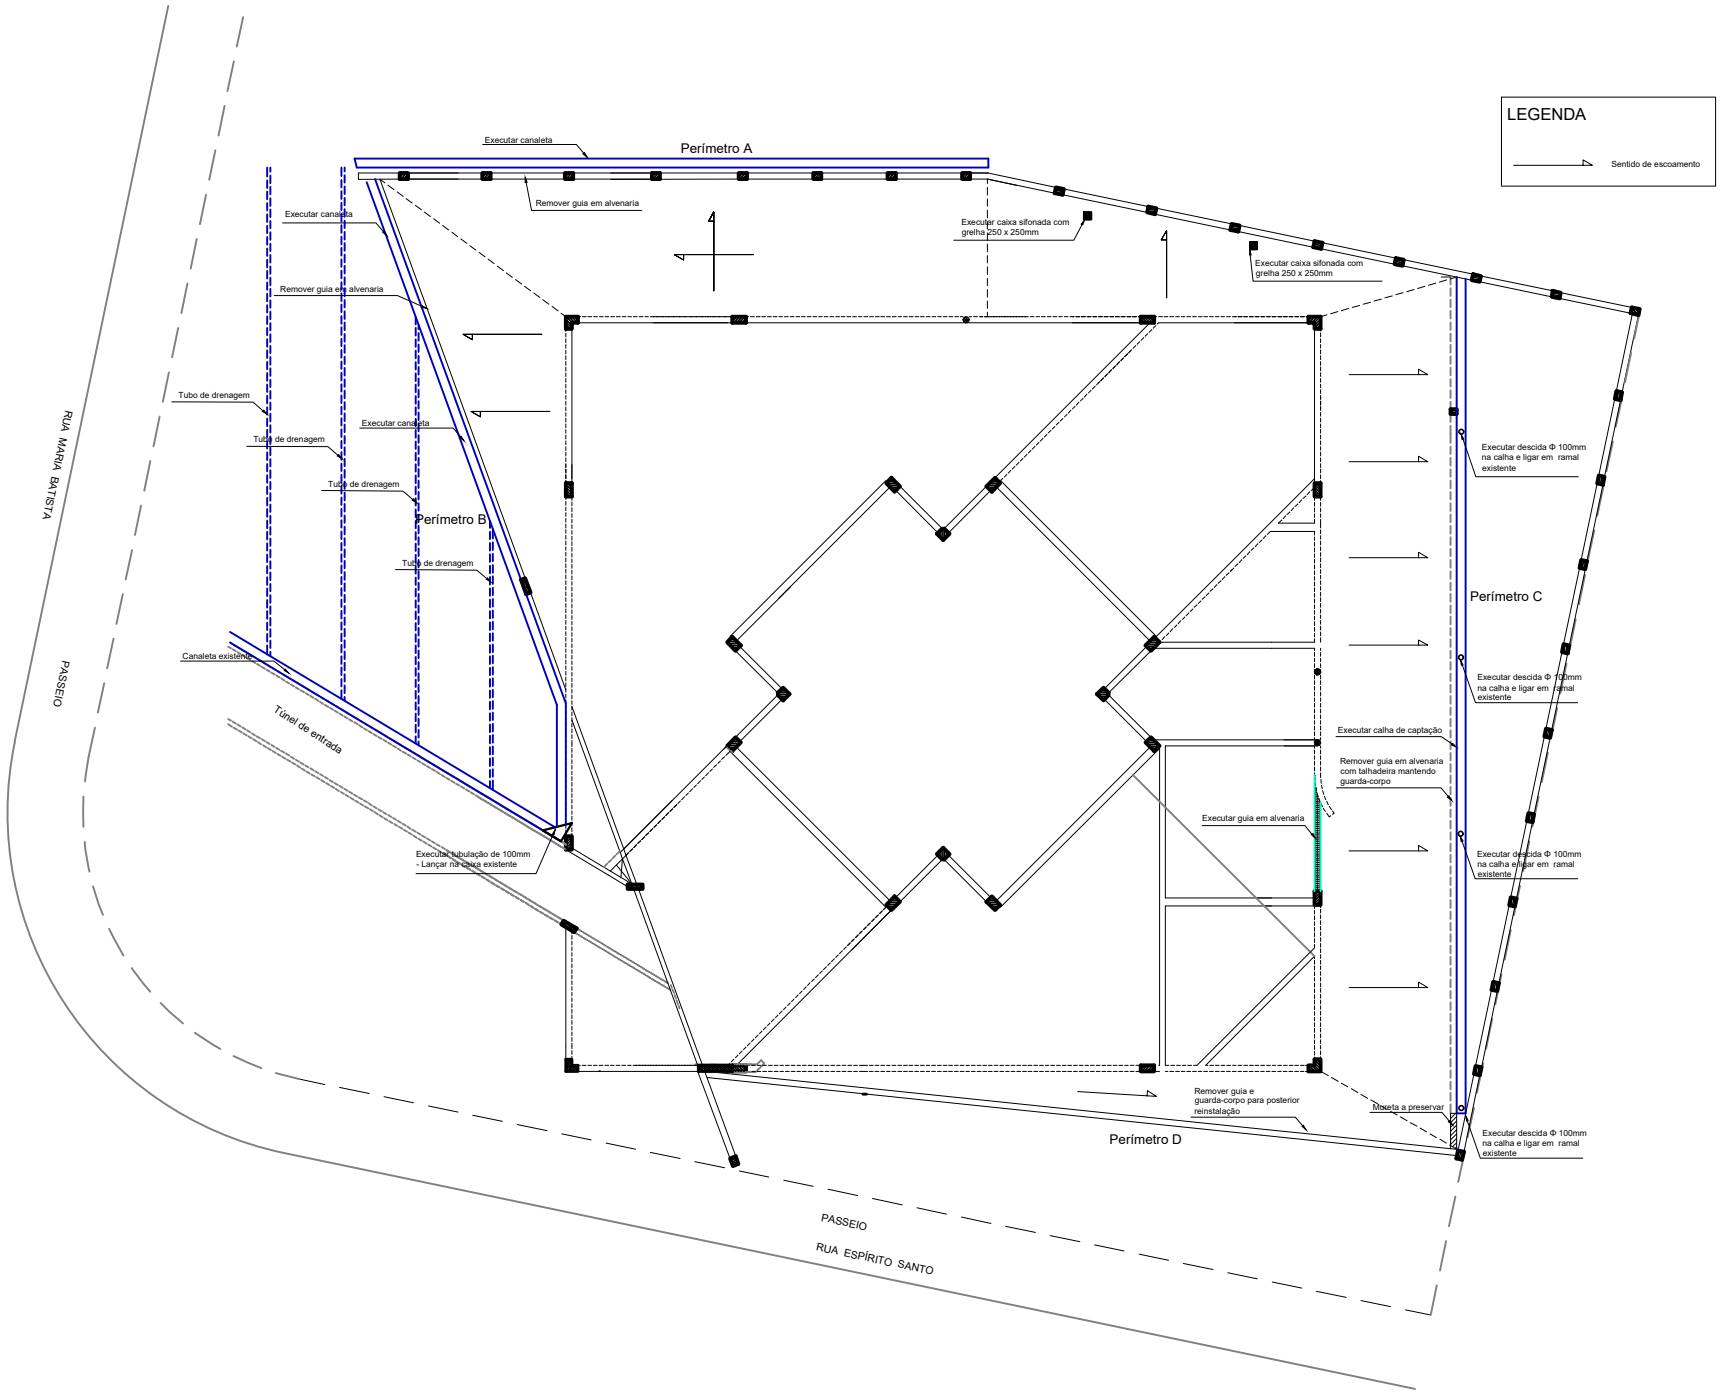

TRIBUNAL DE CONTAS DO ESTADO DE SÃO PAULO

descrição	escala
ANEXO 2A - Drenagem dos pátios	1:250