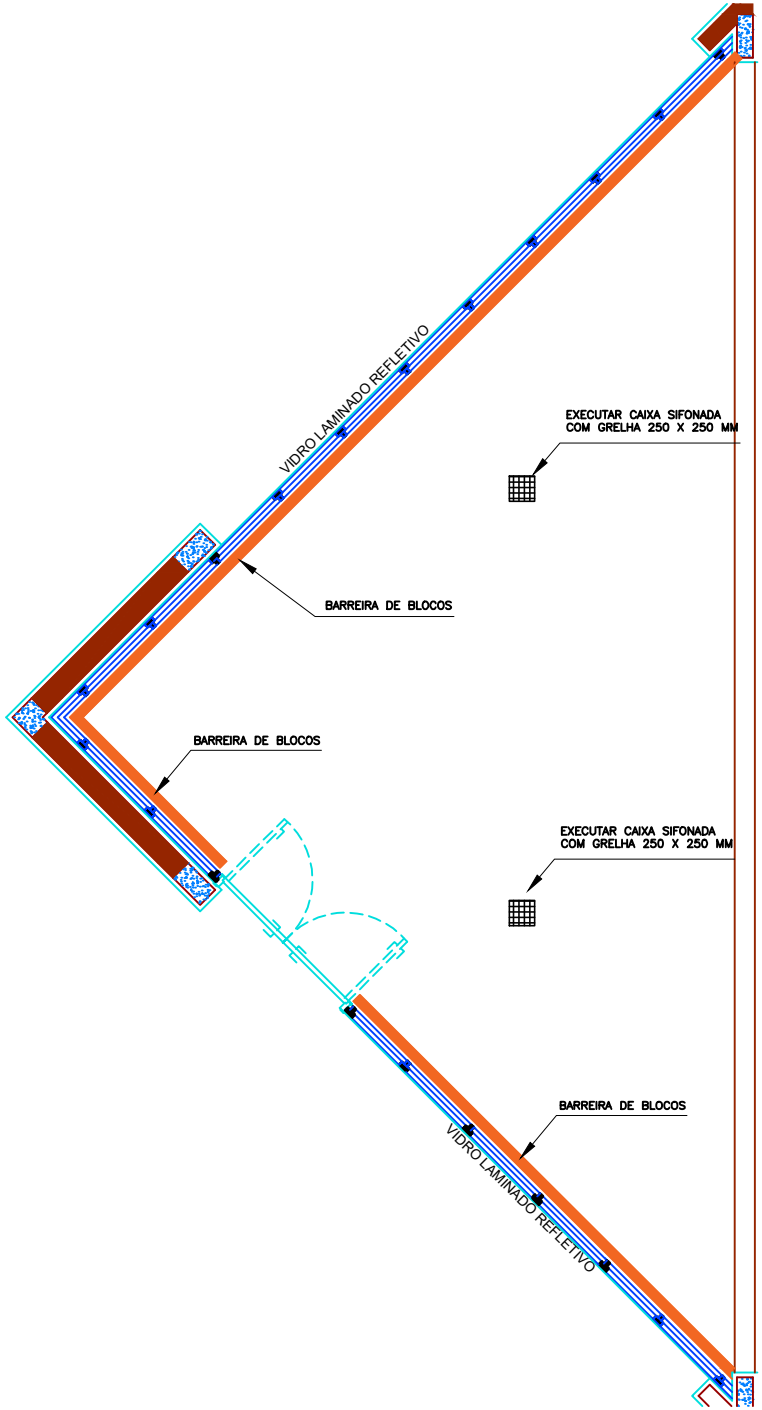

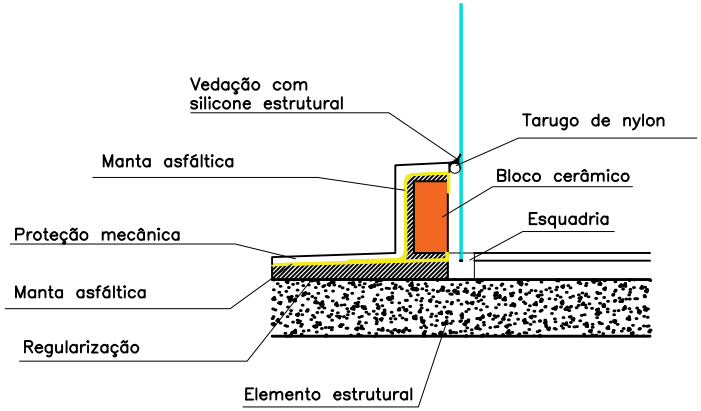

Escala 1:20

TRIBUNAL DE CONTAS DO ESTADO DE SÃO PAULO

descrição	escala
ANEXO 3 - Drenagem lajes tipo B	1:75