


INTERTRAVADOS
+0.70

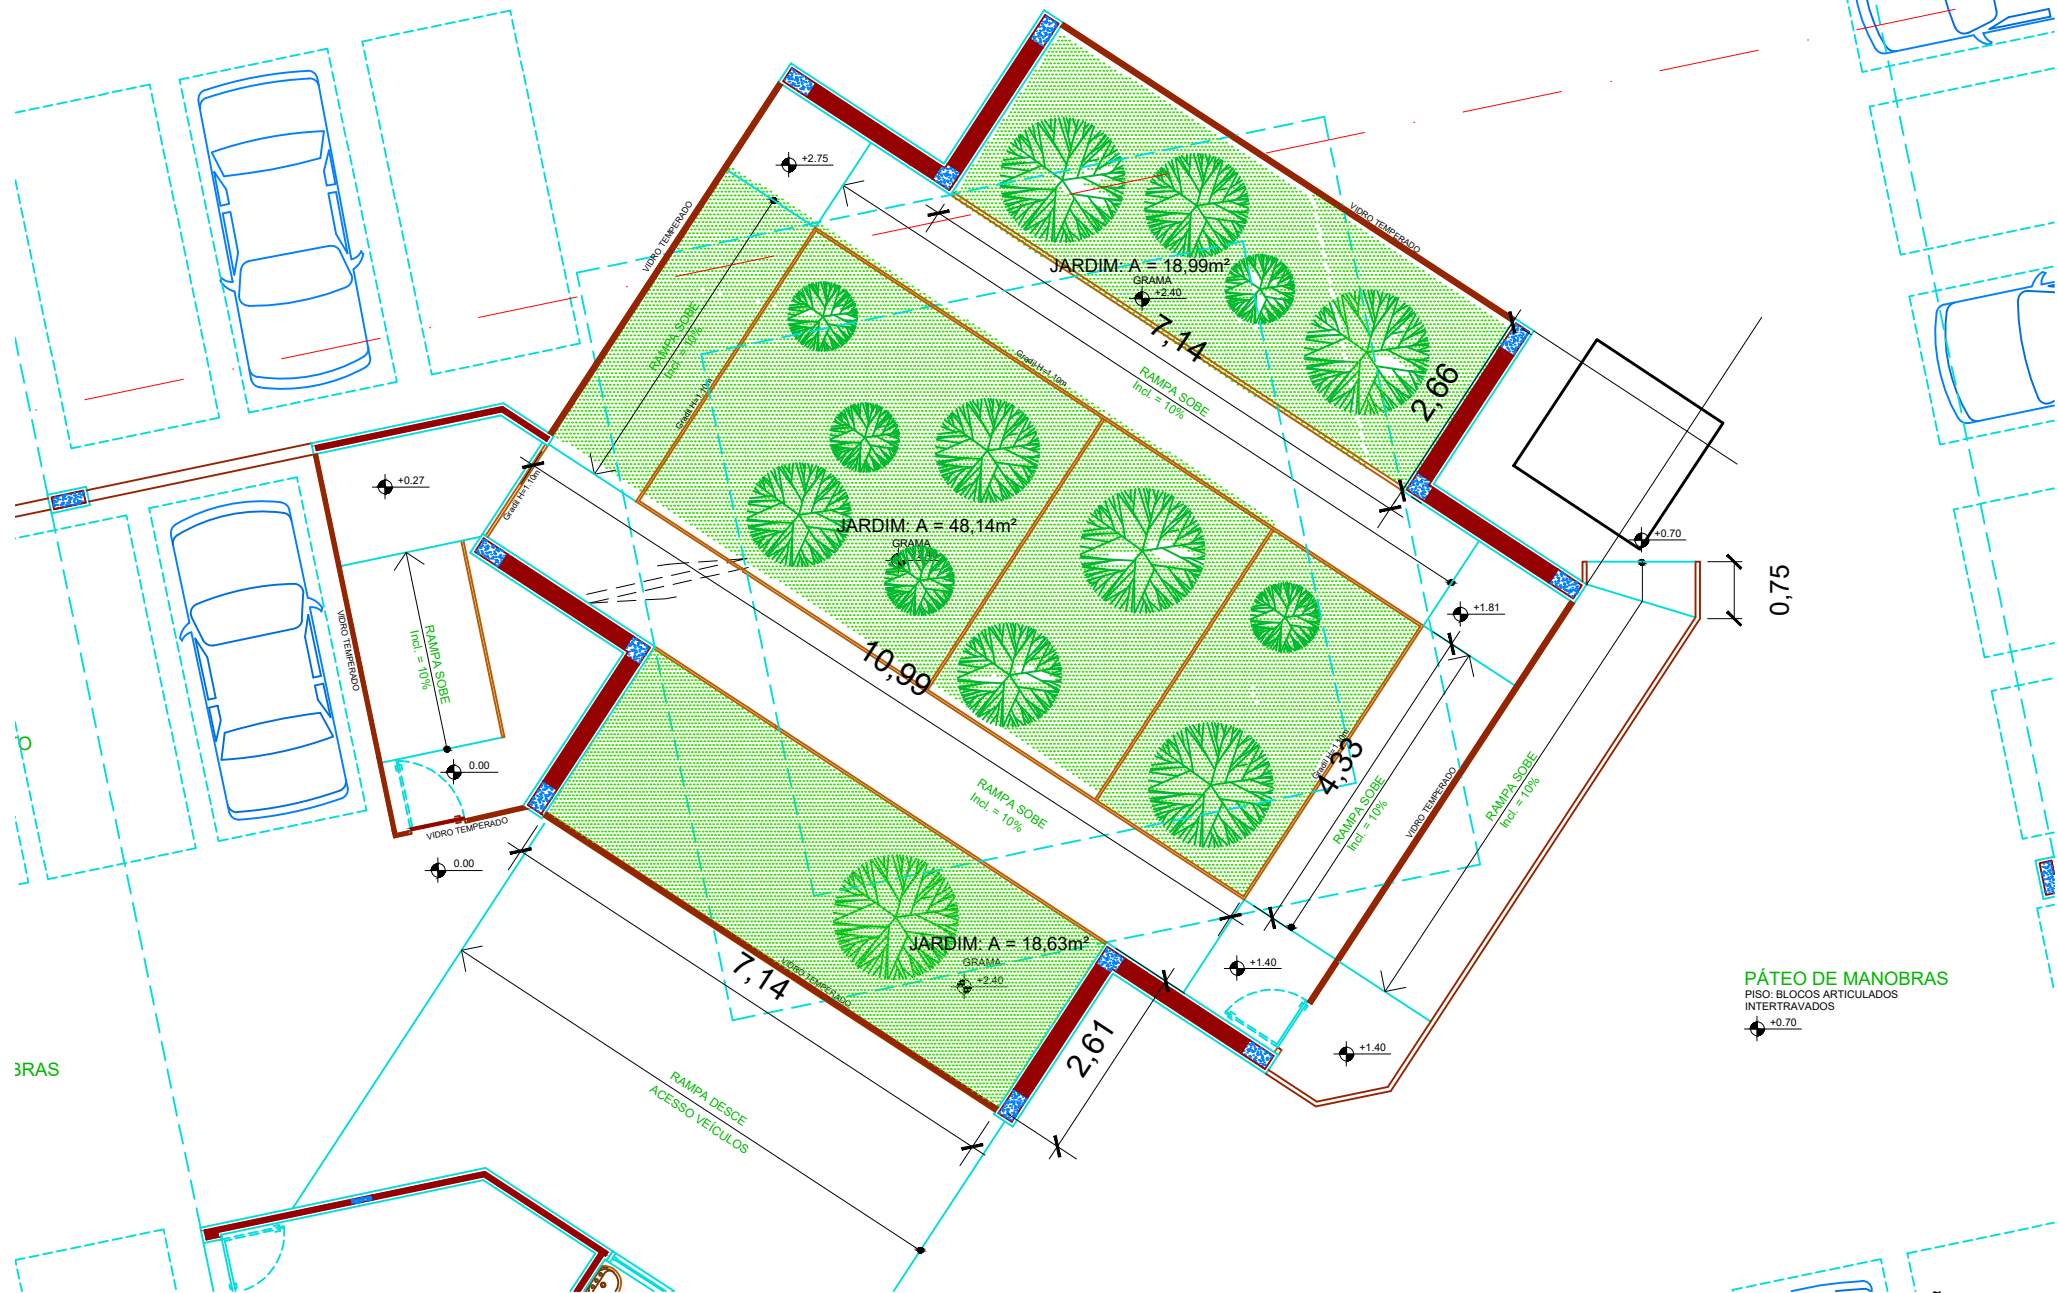

BRAS

PÁTIO DE MANOBRAS
PISO BLOCOS ARTICULADOS
INTERTRAVADOS
+0.70