

ÁREA: 82.24 M2
 Estacionamento 25 vagas funcionários

Subsolo

TCE - UR15
 Andradina


Projeto número
 Data
 Autor
 Checagem

Cleverson Fiuza

Escala

EP101

1 : 200

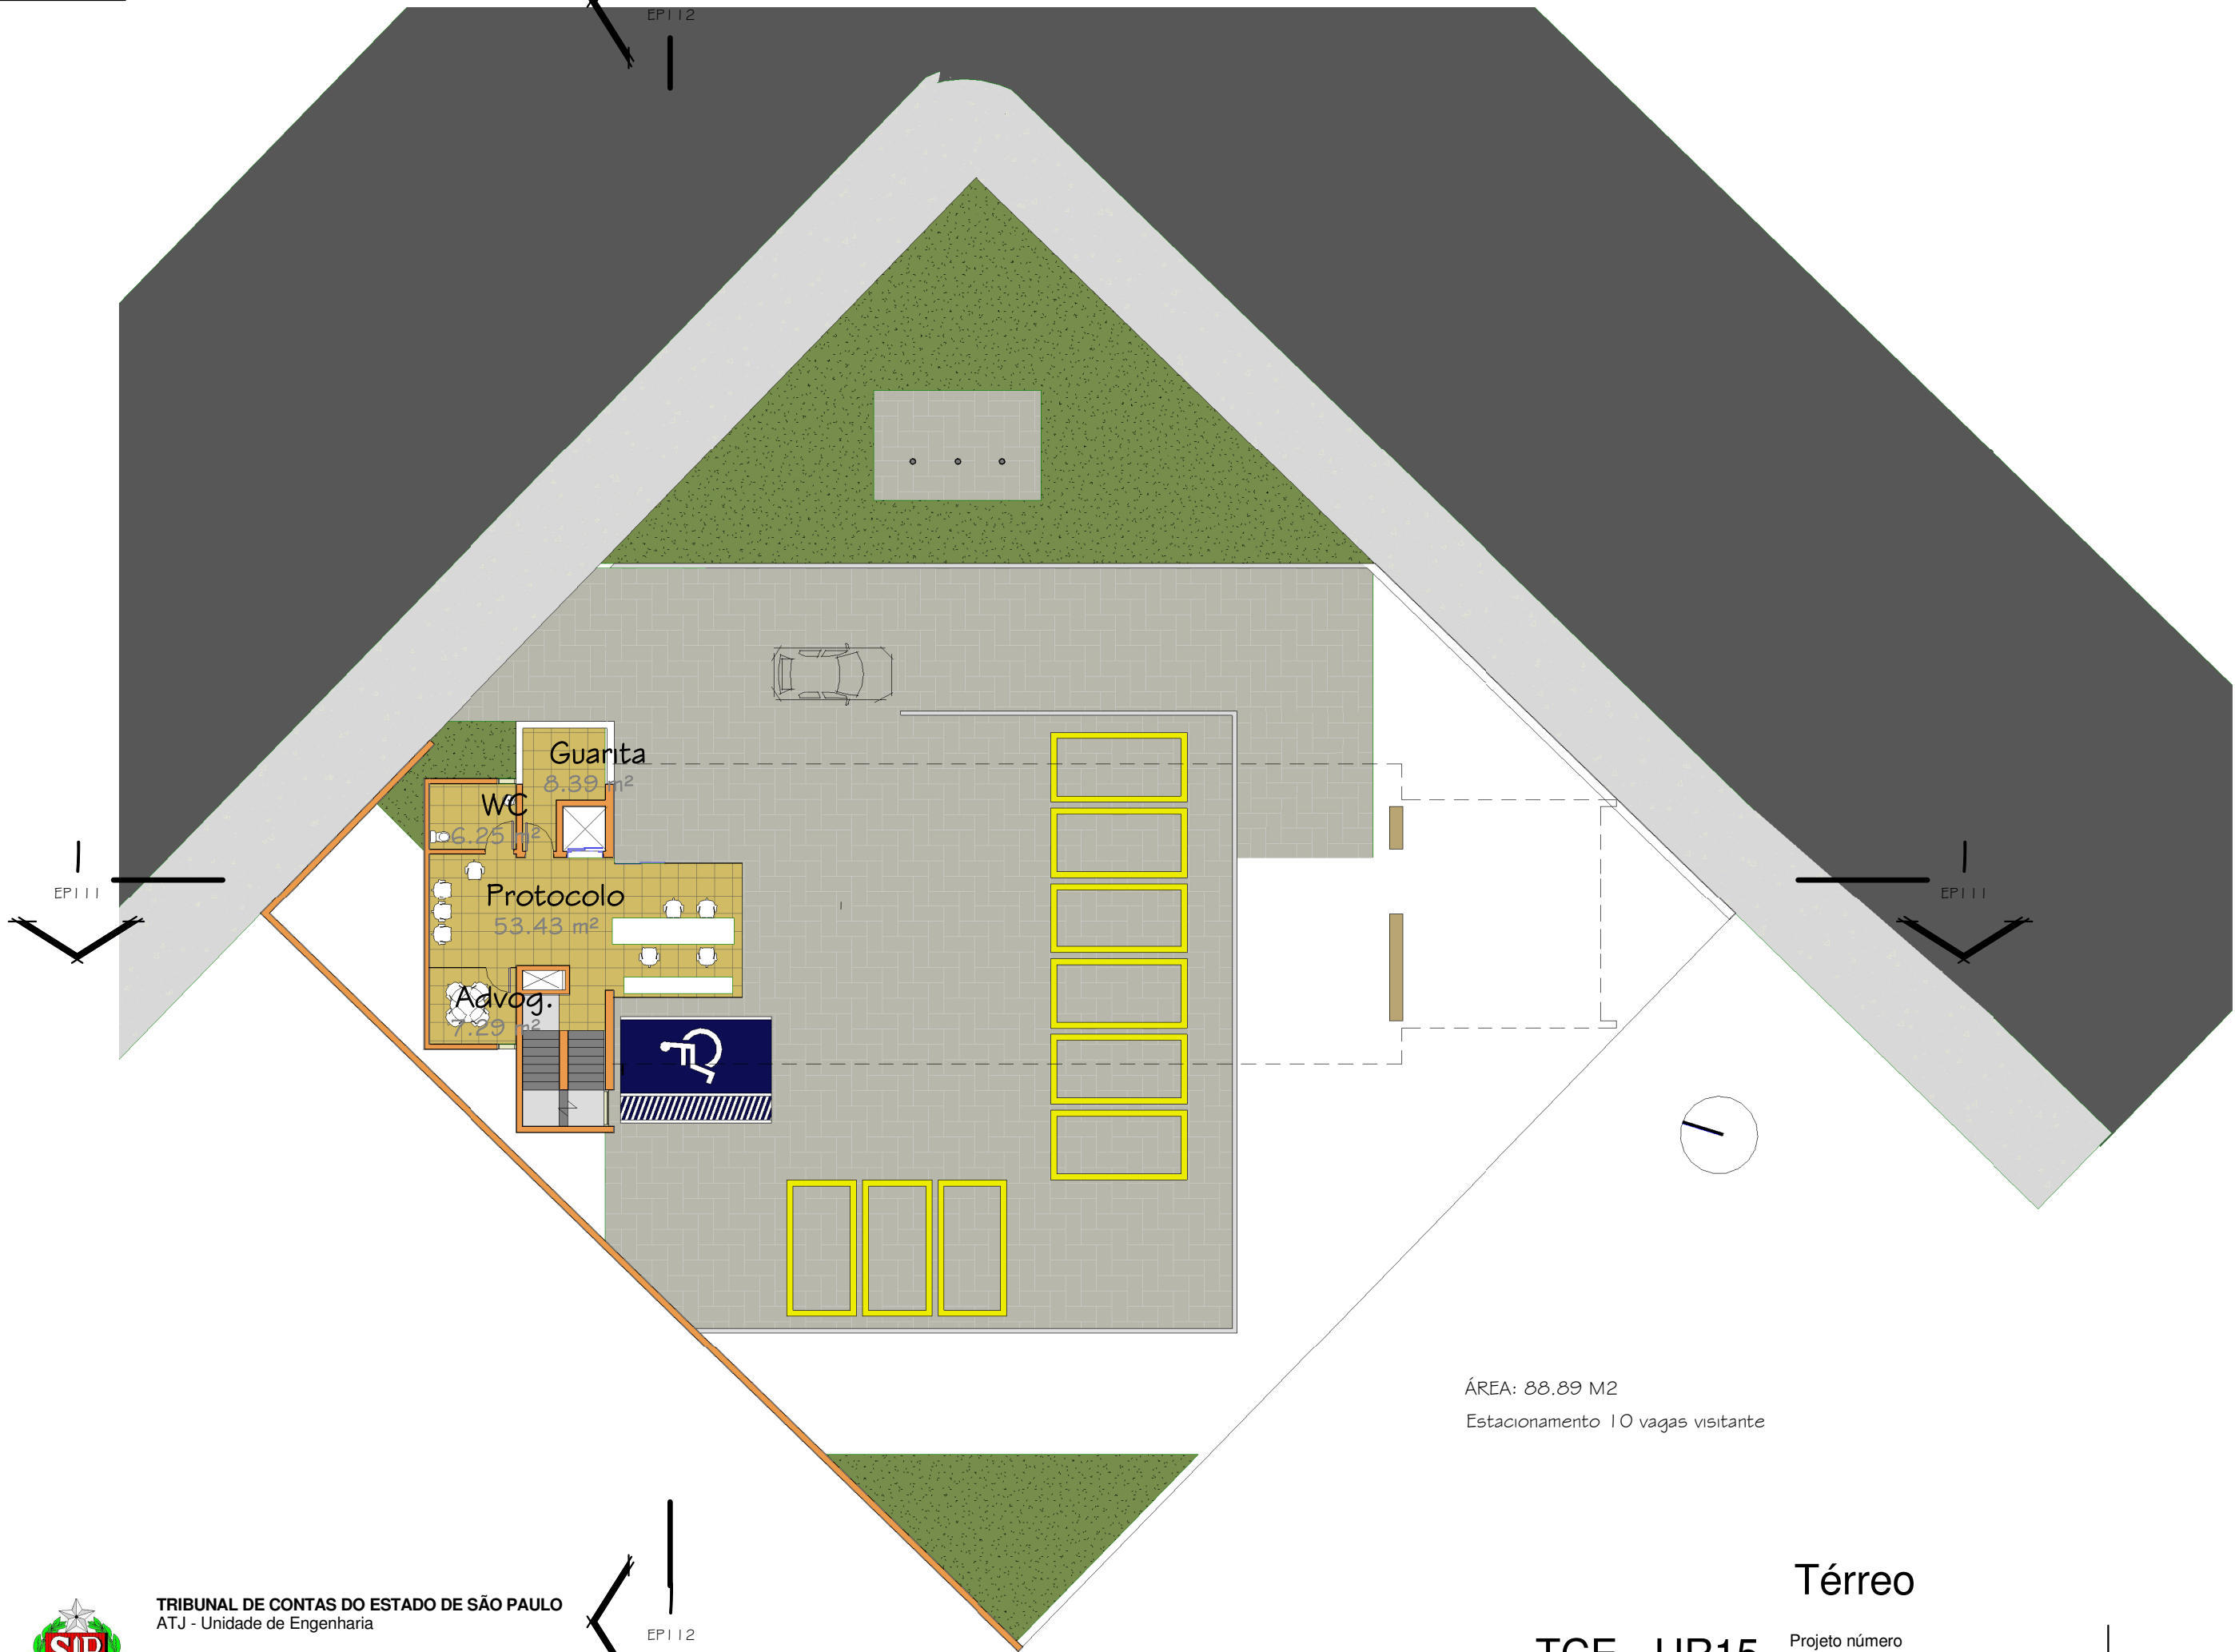

ÁREA: 88.89 M2
 Estacionamento 10 vagas visitante

Térreo

TCE - UR15
 Andradina

Projeto número
 Data
 Autor
 Checagem

Cleverson Fiuza

Escala


EP102

1 : 200





TRIBUNAL DE CONTAS DO ESTADO DE SÃO PAULO
 ATJ - Unidade de Engenharia
 11 3292-3867 - www.tce.sp.gov.br
 Av Rangel Pestana, 315 - Centro - São Paulo - SP
 01017-906

EPI 12

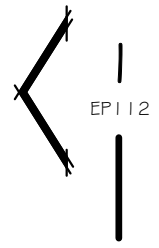

EPI 12

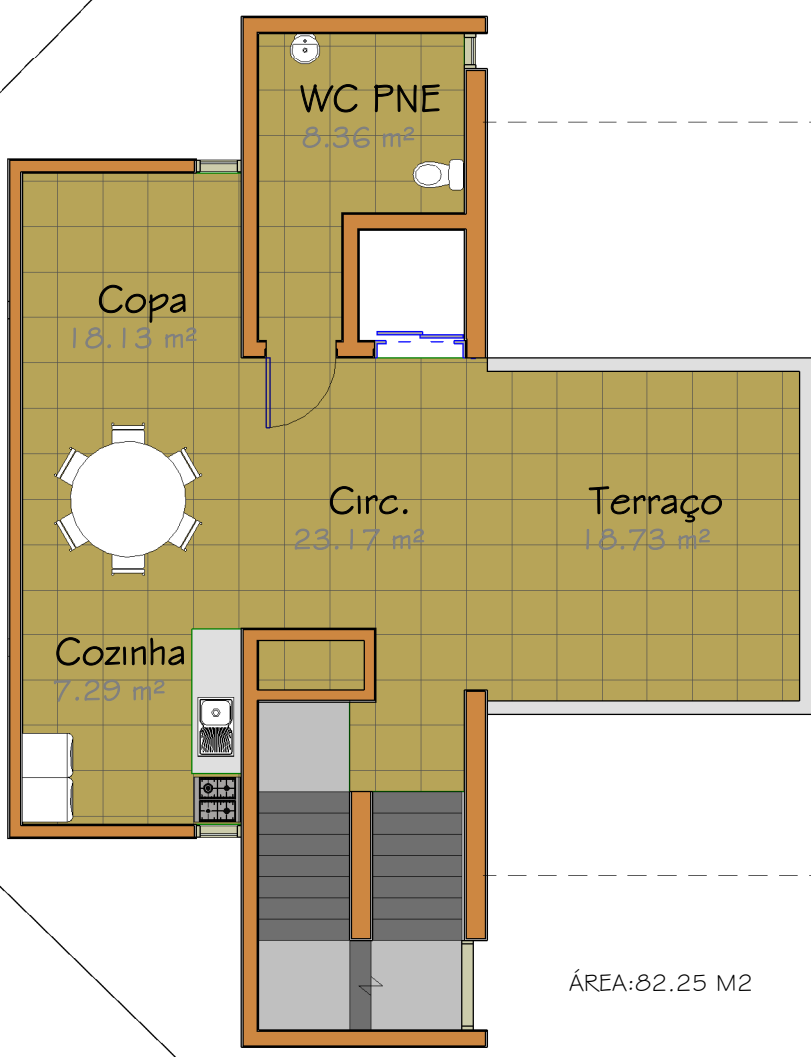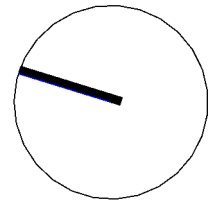

ÁREA:82.25 M2



EPI 12

Mezanino



TRIBUNAL DE CONTAS DO ESTADO DE SÃO PAULO
ATJ - Unidade de Engenharia

11 3292-3867 - www.tce.sp.gov.br

Av Rangel Pestana, 315 - Centro - São Paulo - SP
01017-906

TCE - UR15
Andradina

Projeto número
Data
Autor
Checagem

Cleverson Fiuza

Escala



EP103

1 : 100

02/07/2015 09:06:07



EP112

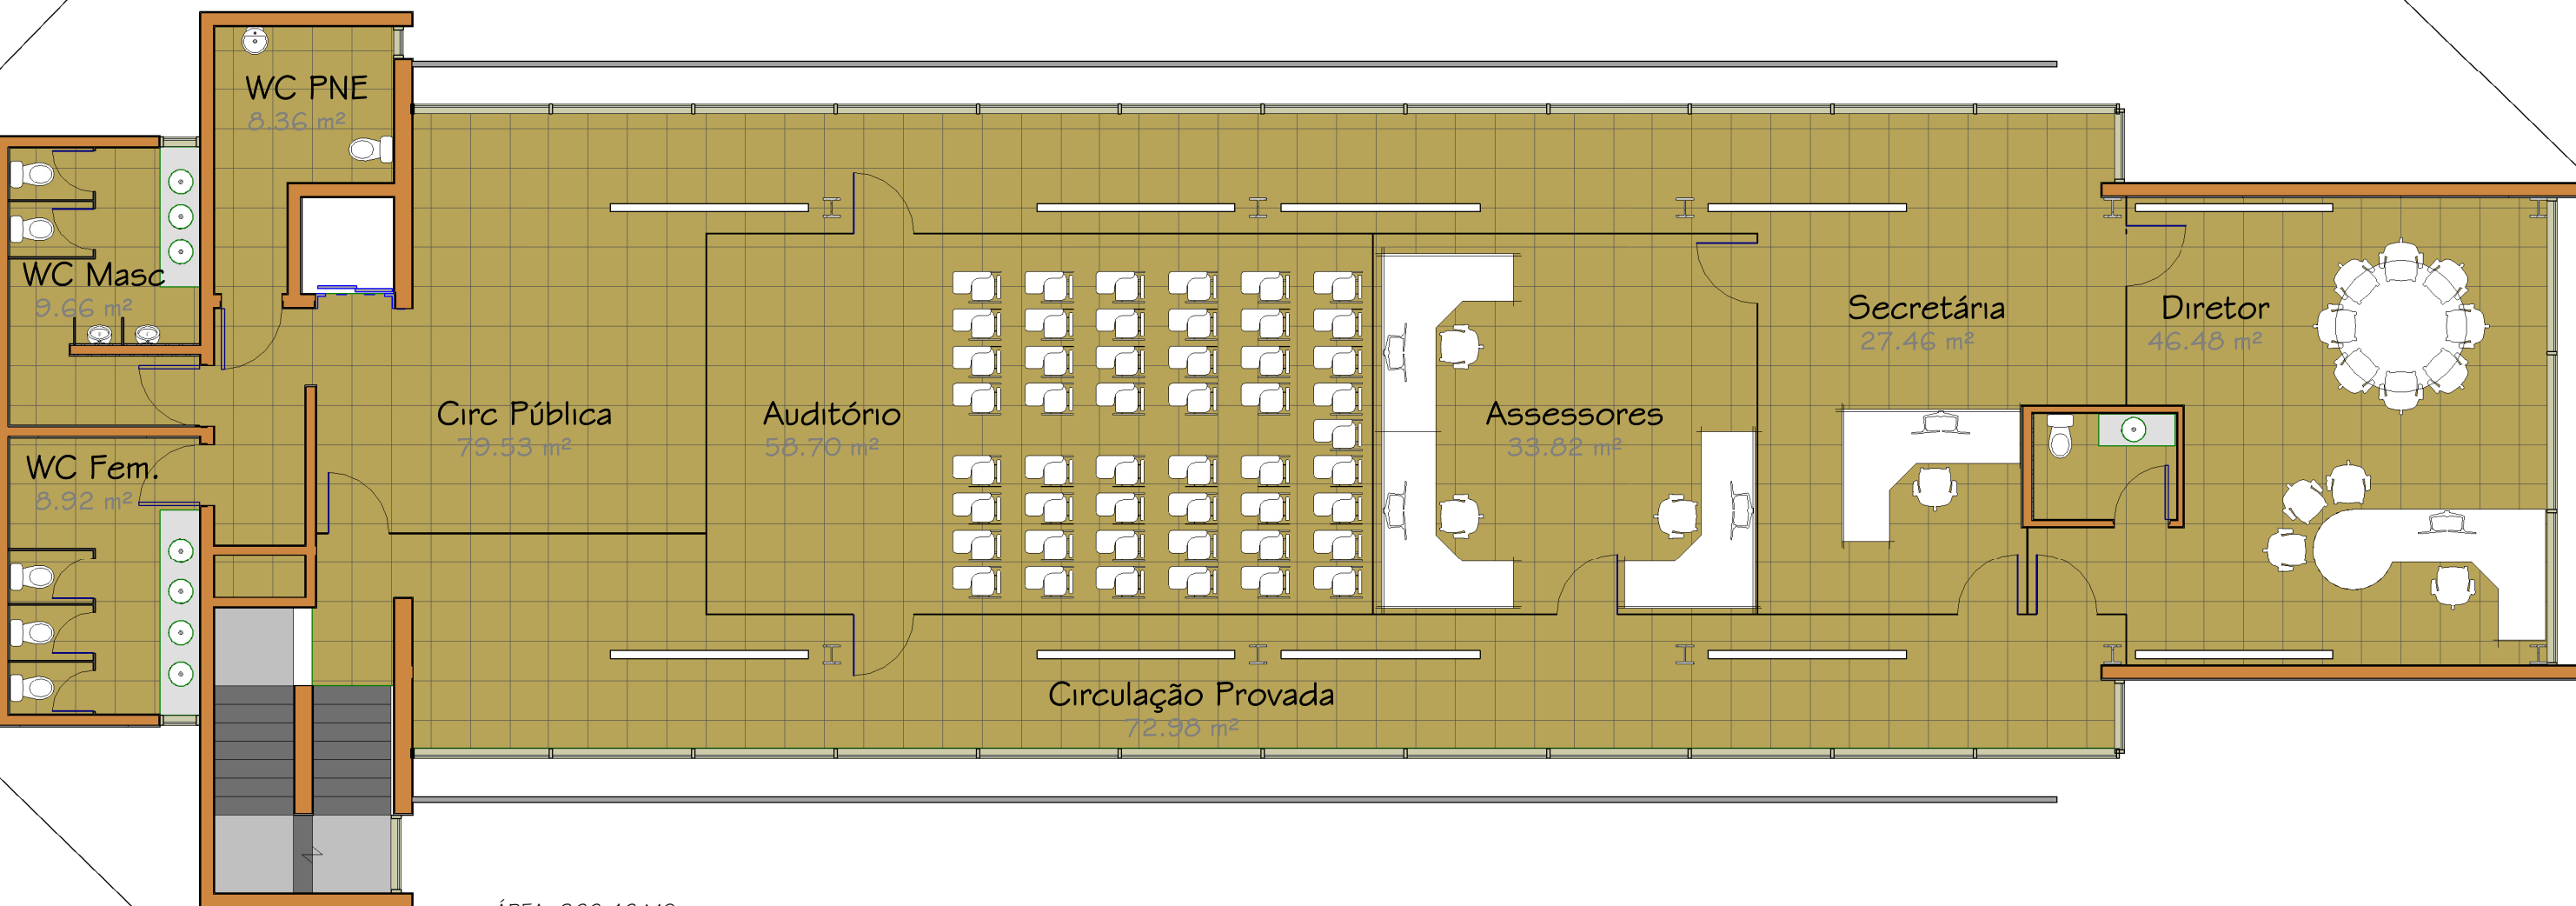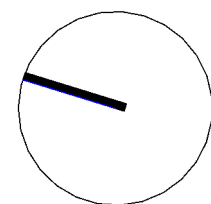

ÁREA: 366.46 M2



EP112



TRIBUNAL DE CONTAS DO ESTADO DE SÃO PAULO
ATJ - Unidade de Engenharia

11 3292-3867 - www.tce.sp.gov.br

Av Rangel Pestana, 315 - Centro - São Paulo - SP
01017-906

Primeiro Pavimento

TCE - UR15
Andradina

Projeto número
Data
Autor
Checagem





Cleverson Fiuza

Escala



EP104

1 : 100

02/07/2015 09:06:09

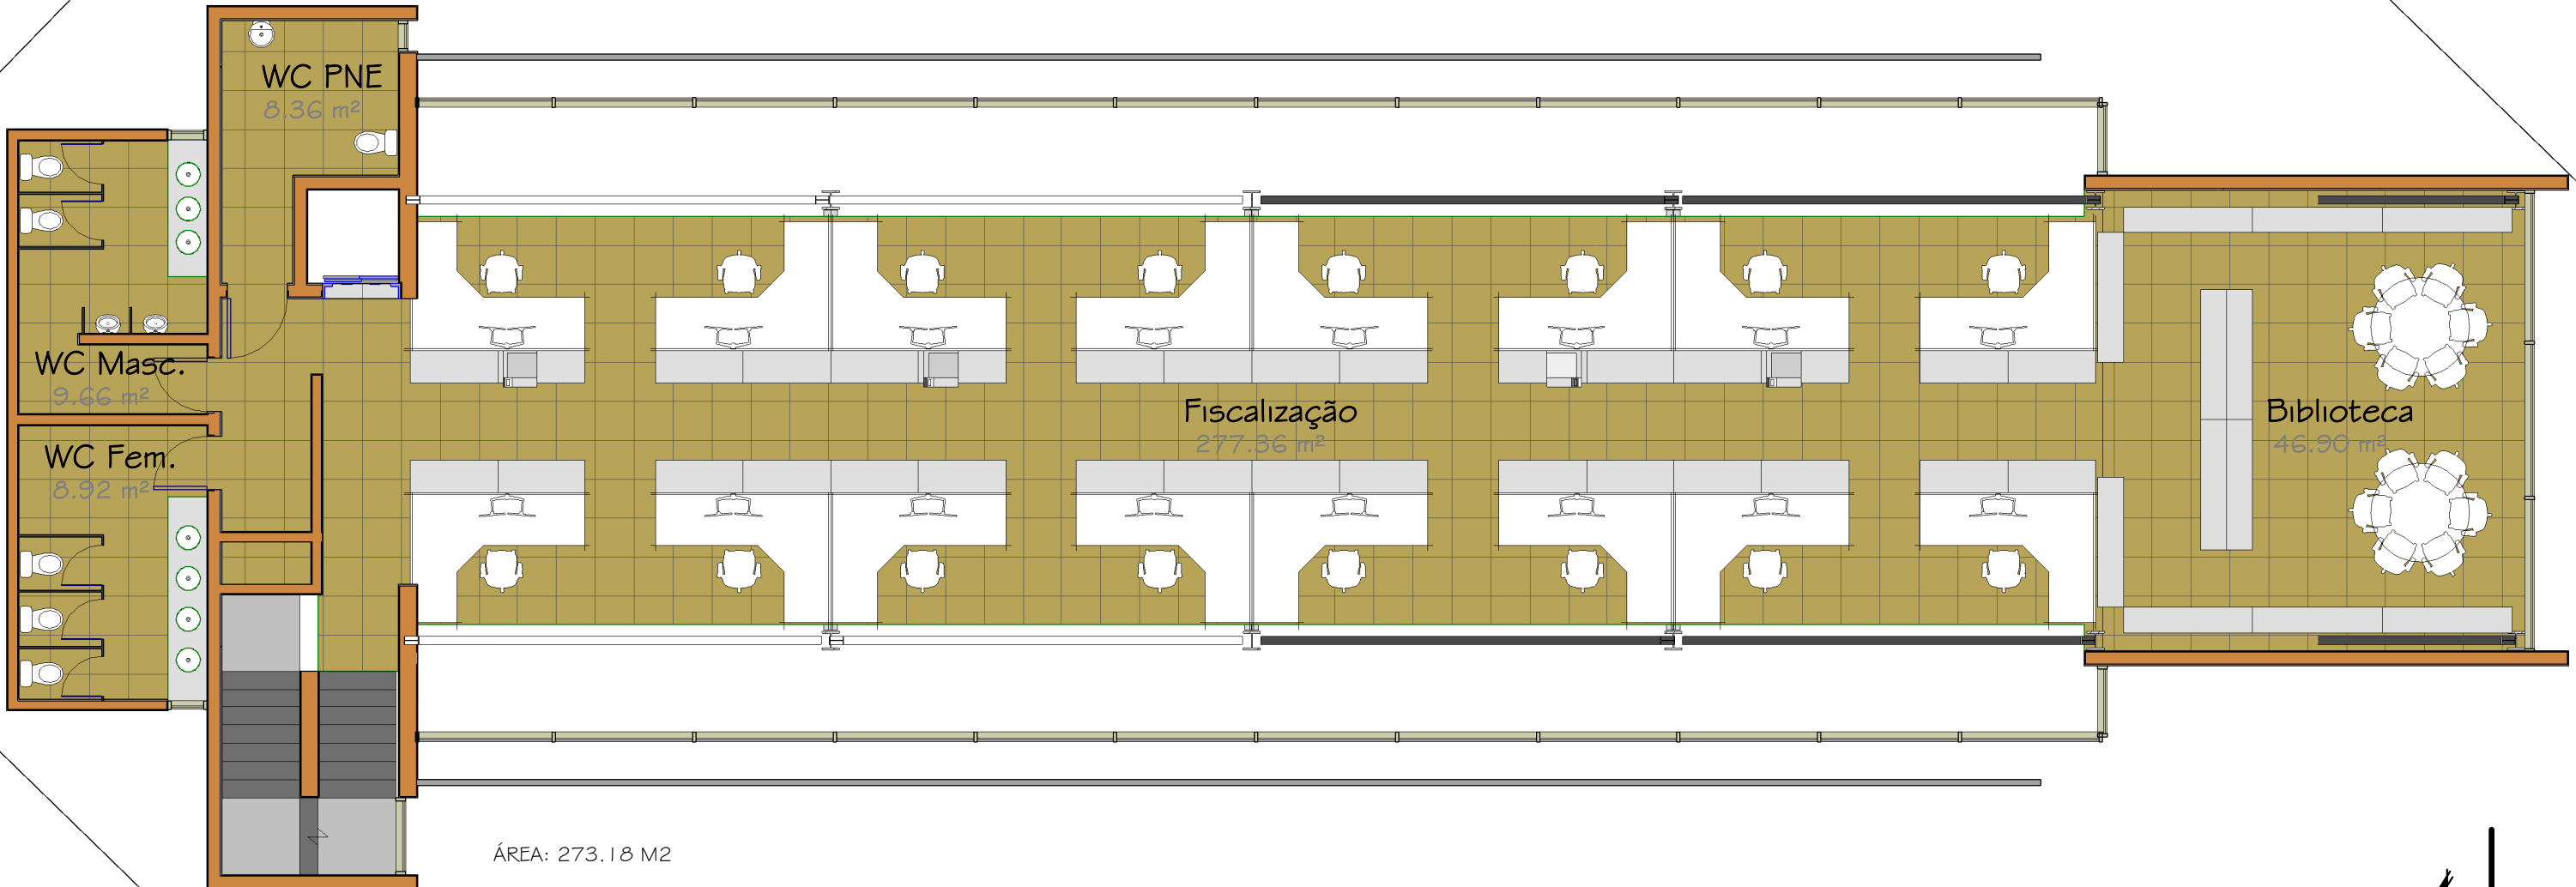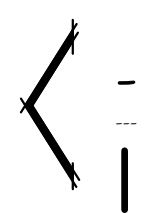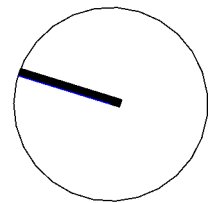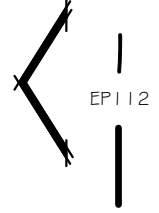

ÁREA: 273.18 M2

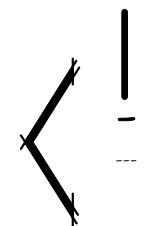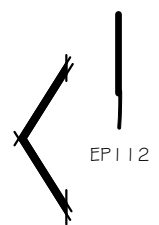

TRIBUNAL DE CONTAS DO ESTADO DE SÃO PAULO
 ATJ - Unidade de Engenharia
 11 3292-3867 - www.tce.sp.gov.br
 Av Rangel Pestana, 315 - Centro - São Paulo - SP
 01017-906

TCE - UR15
Andradina

Segundo Pavimento

Projeto número
 Data
 Autor
 Checagem


Cleverson Fiuza

Escala

EP105

1 : 100

02/07/2015 09:06:12

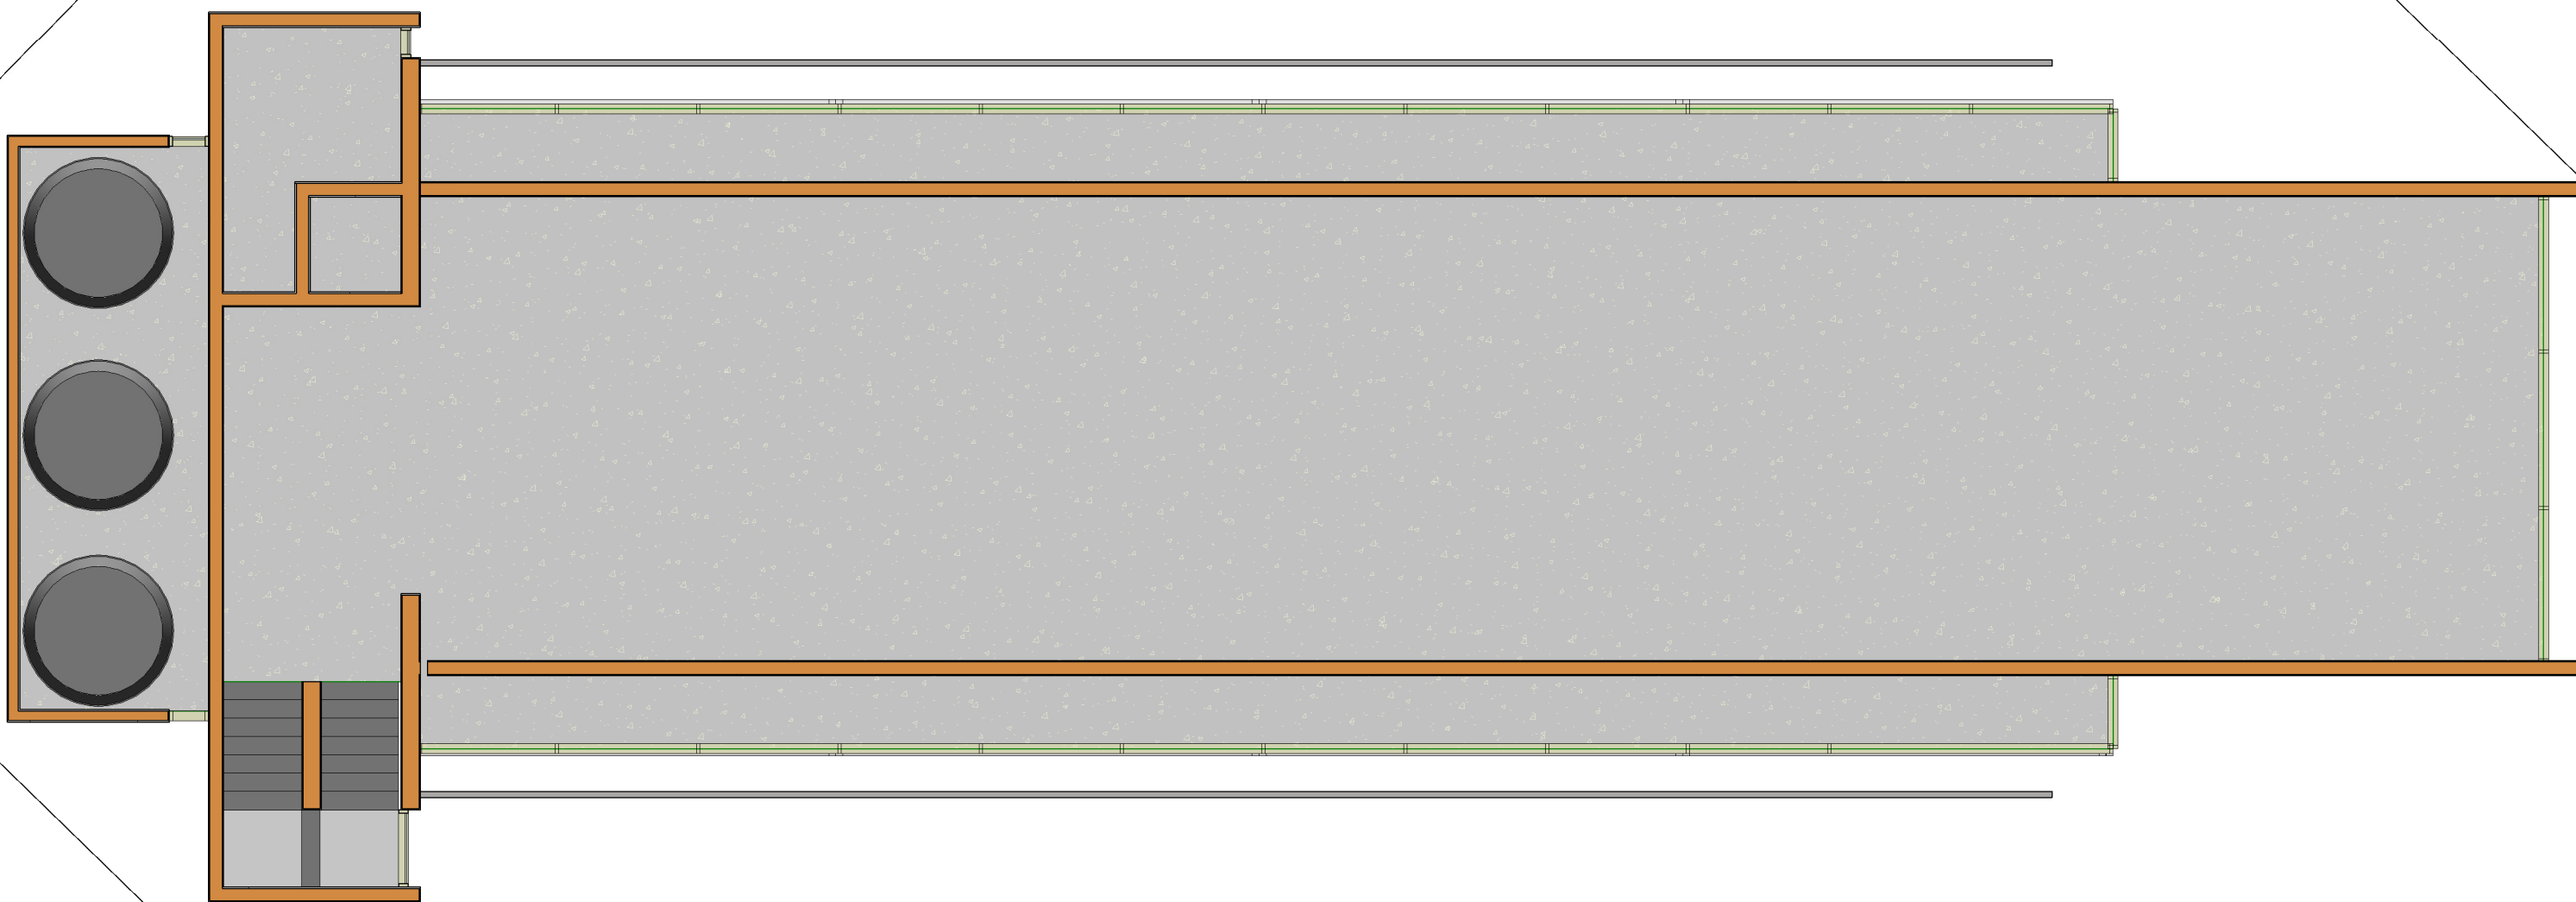

TRIBUNAL DE CONTAS DO ESTADO DE SÃO PAULO
 ATJ - Unidade de Engenharia
 11 3292-3867 - www.tce.sp.gov.br
 Av Rangel Pestana, 315 - Centro - São Paulo - SP
 01017-906

TCE - UR15
Andradina

Cobertura

Projeto número
 Data
 Autor
 Checagem


Cleverson Fiuza

Escala

EP106

1 : 100

02/07/2015 09:06:13

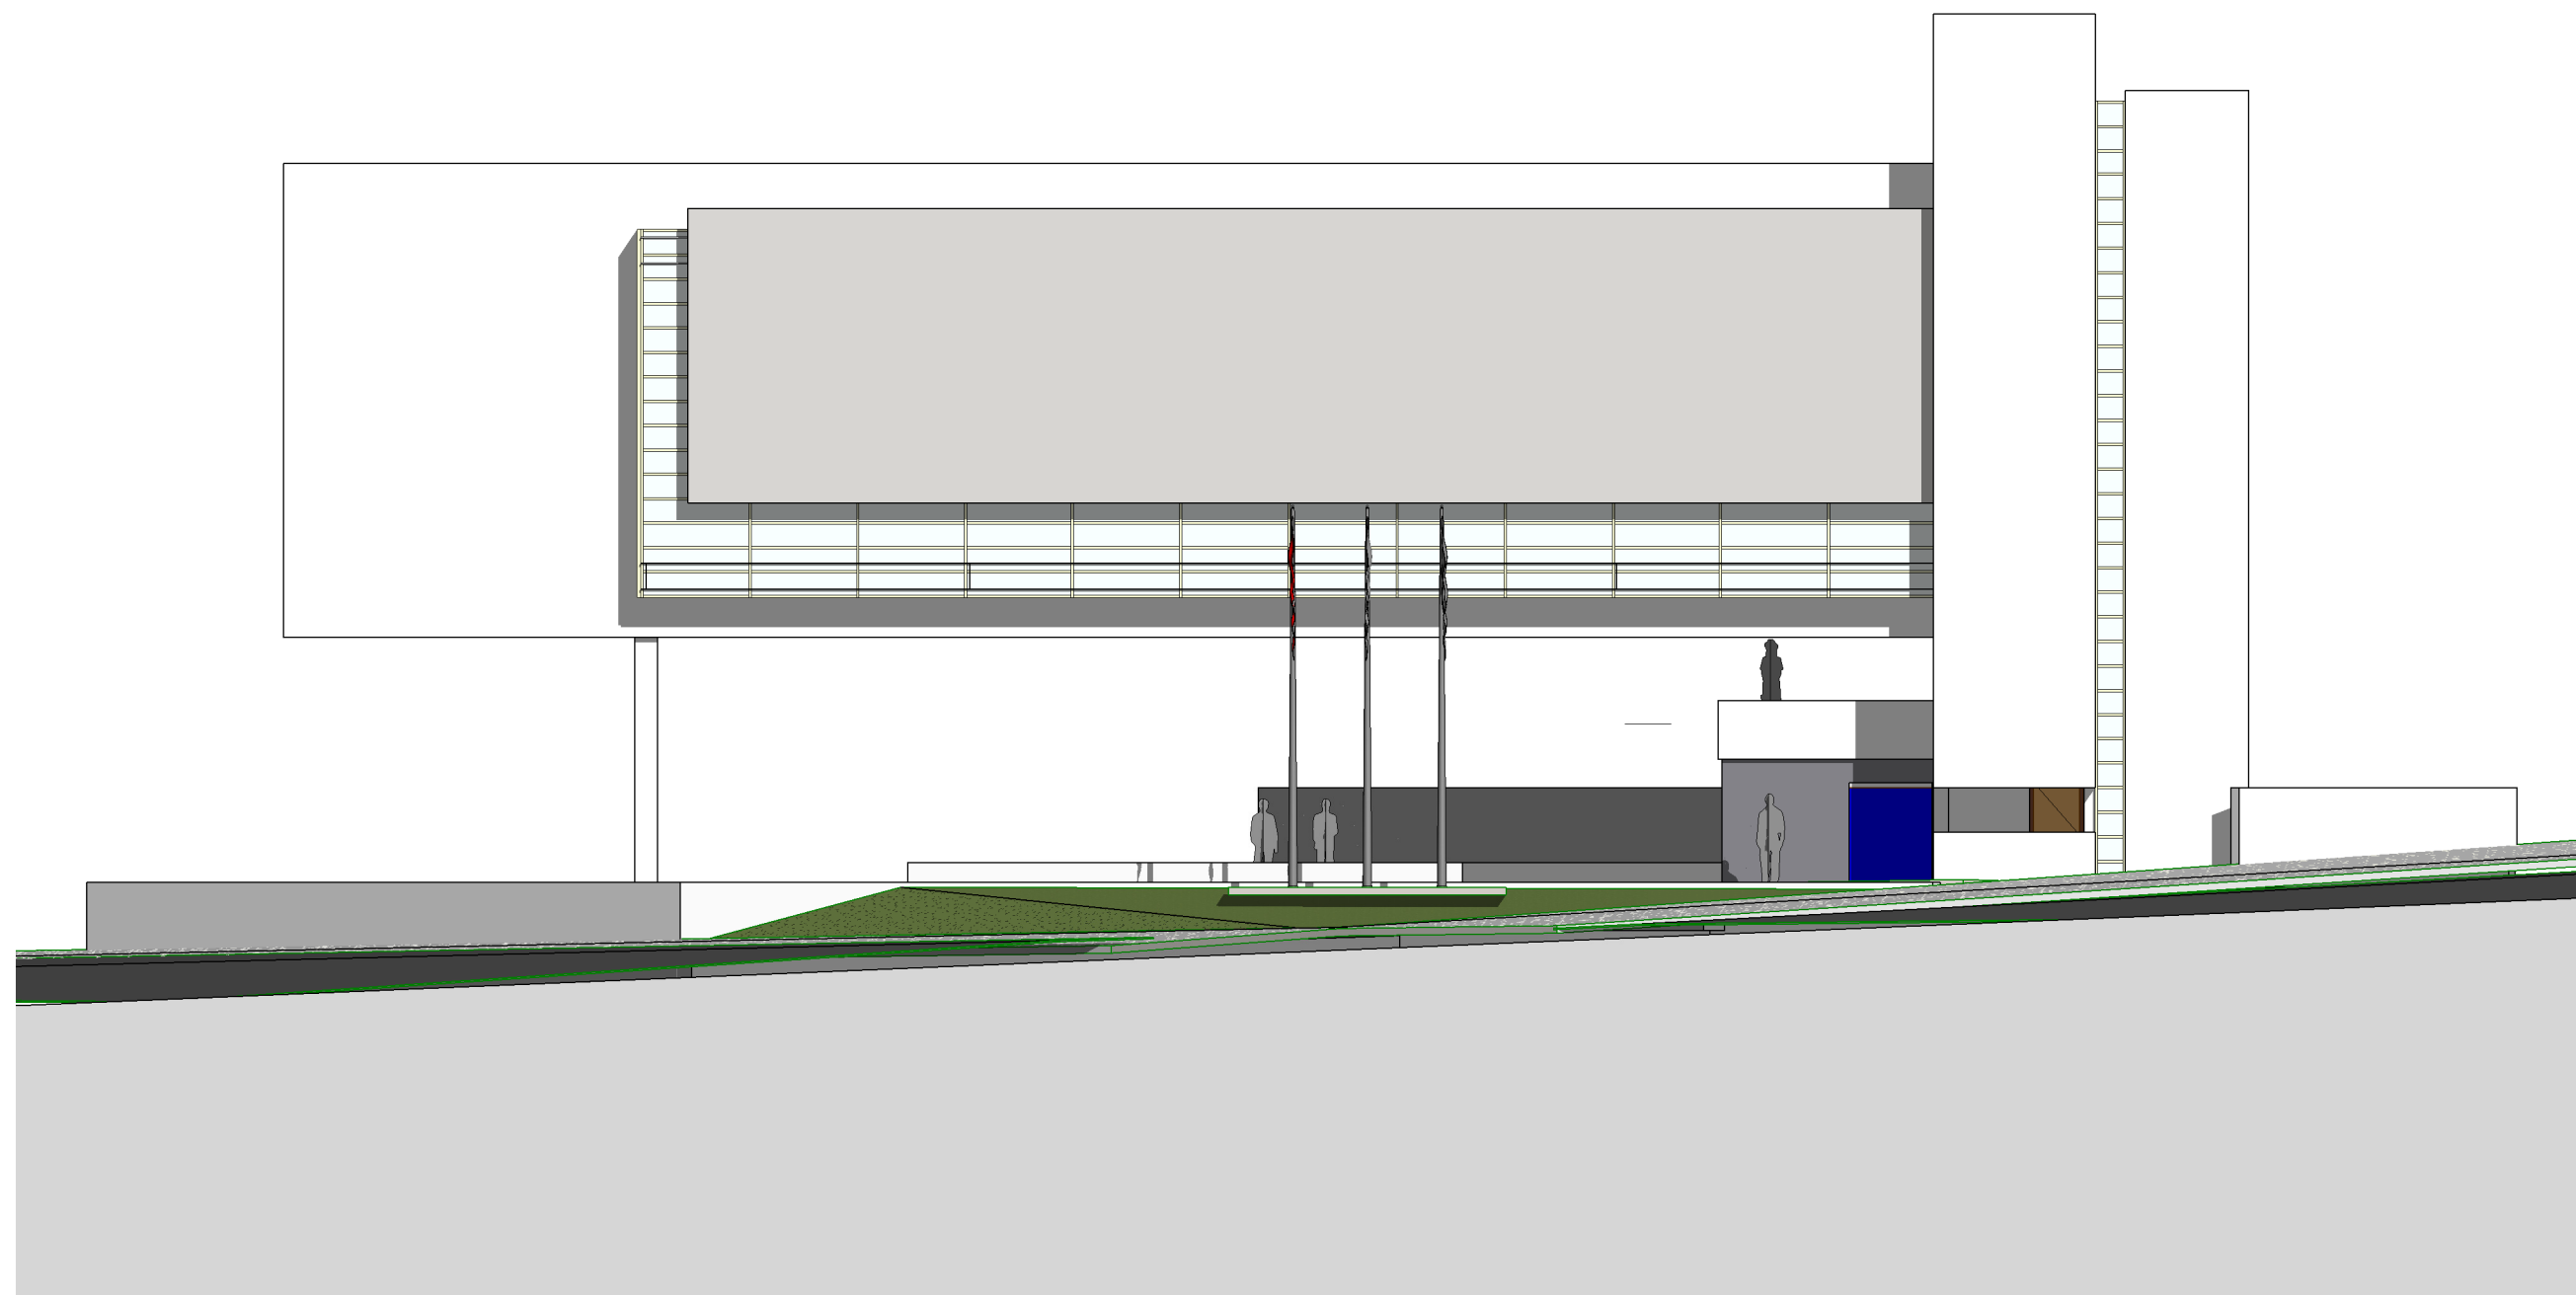

TRIBUNAL DE CONTAS DO ESTADO DE SÃO PAULO
ATJ - Unidade de Engenharia
11 3292-3867 - www.tce.sp.gov.br
Av Rangel Pestana, 315 - Centro - São Paulo - SP
01017-906

TCE - UR15
Andradina

Elevação Anterior

Projeto número
Data
Autor
Checagem


Cleverson Fiuza

Escala

EP107

1 : 150

02/07/2015 09:06:26

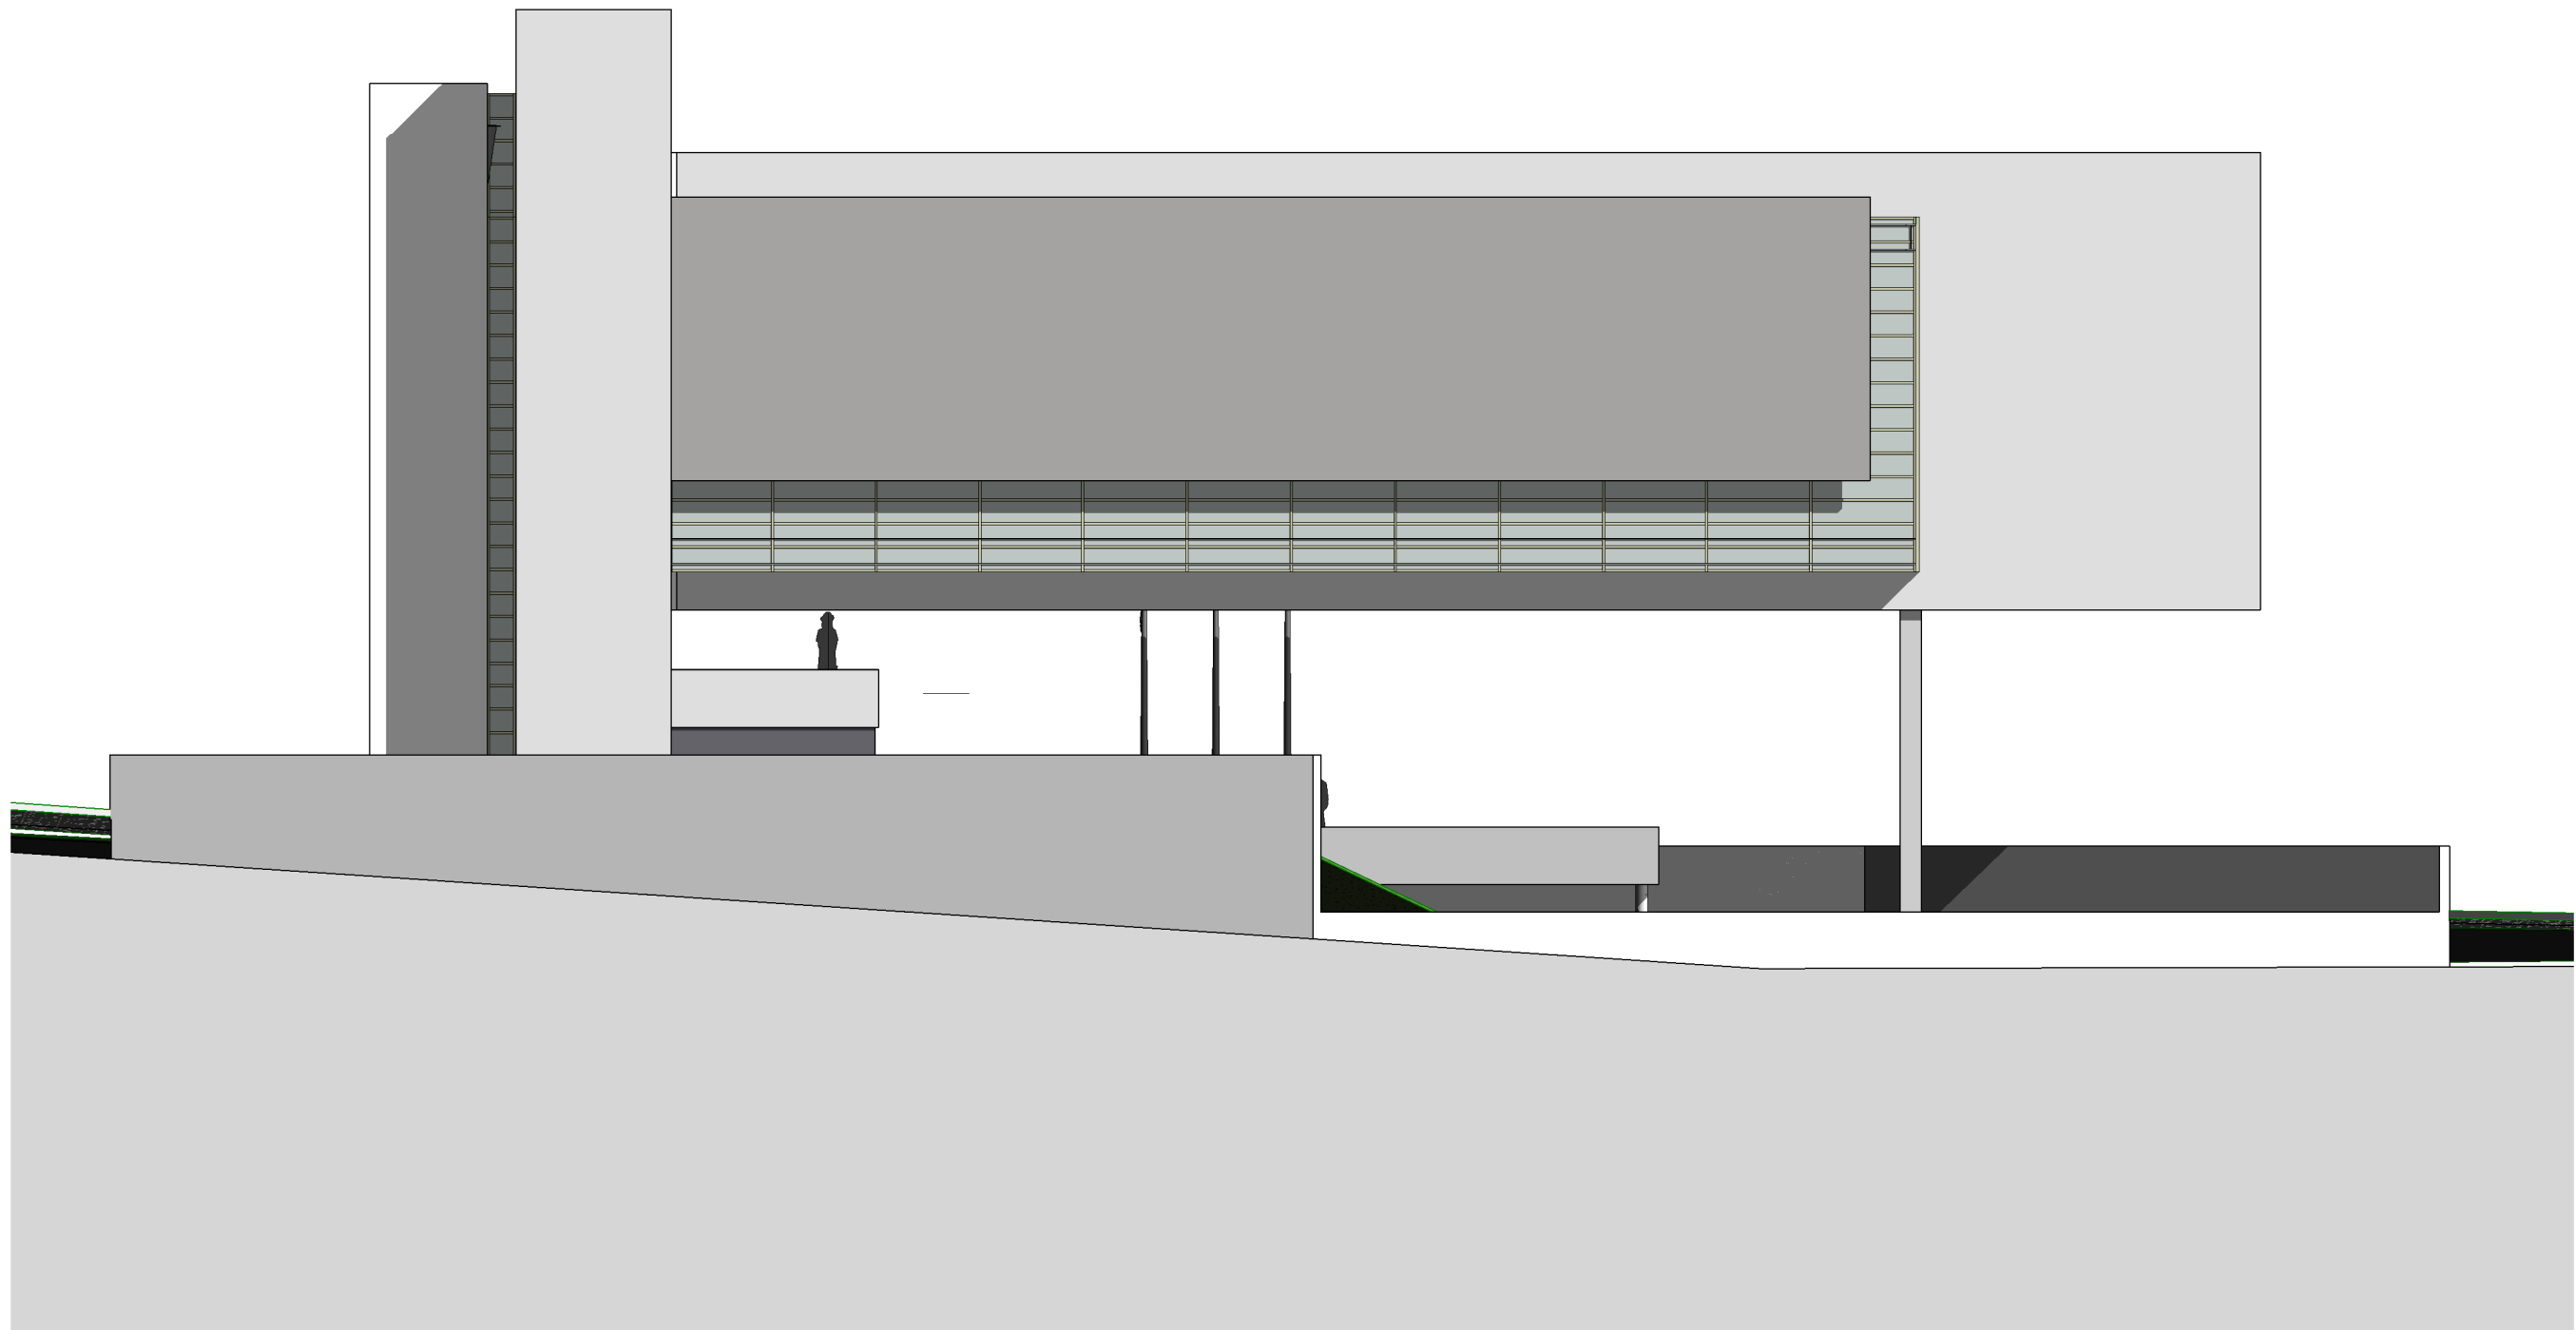

TRIBUNAL DE CONTAS DO ESTADO DE SÃO PAULO
ATJ - Unidade de Engenharia
11 3292-3867 - www.tce.sp.gov.br
Av Rangel Pestana, 315 - Centro - São Paulo - SP
01017-906

TCE - UR15
Andradina

Elevação Posterior

Projeto número
Data
Autor
Checagem


Cleverson Fiuza


Escala

EP108

1 : 150

02/07/2015 09:06:39

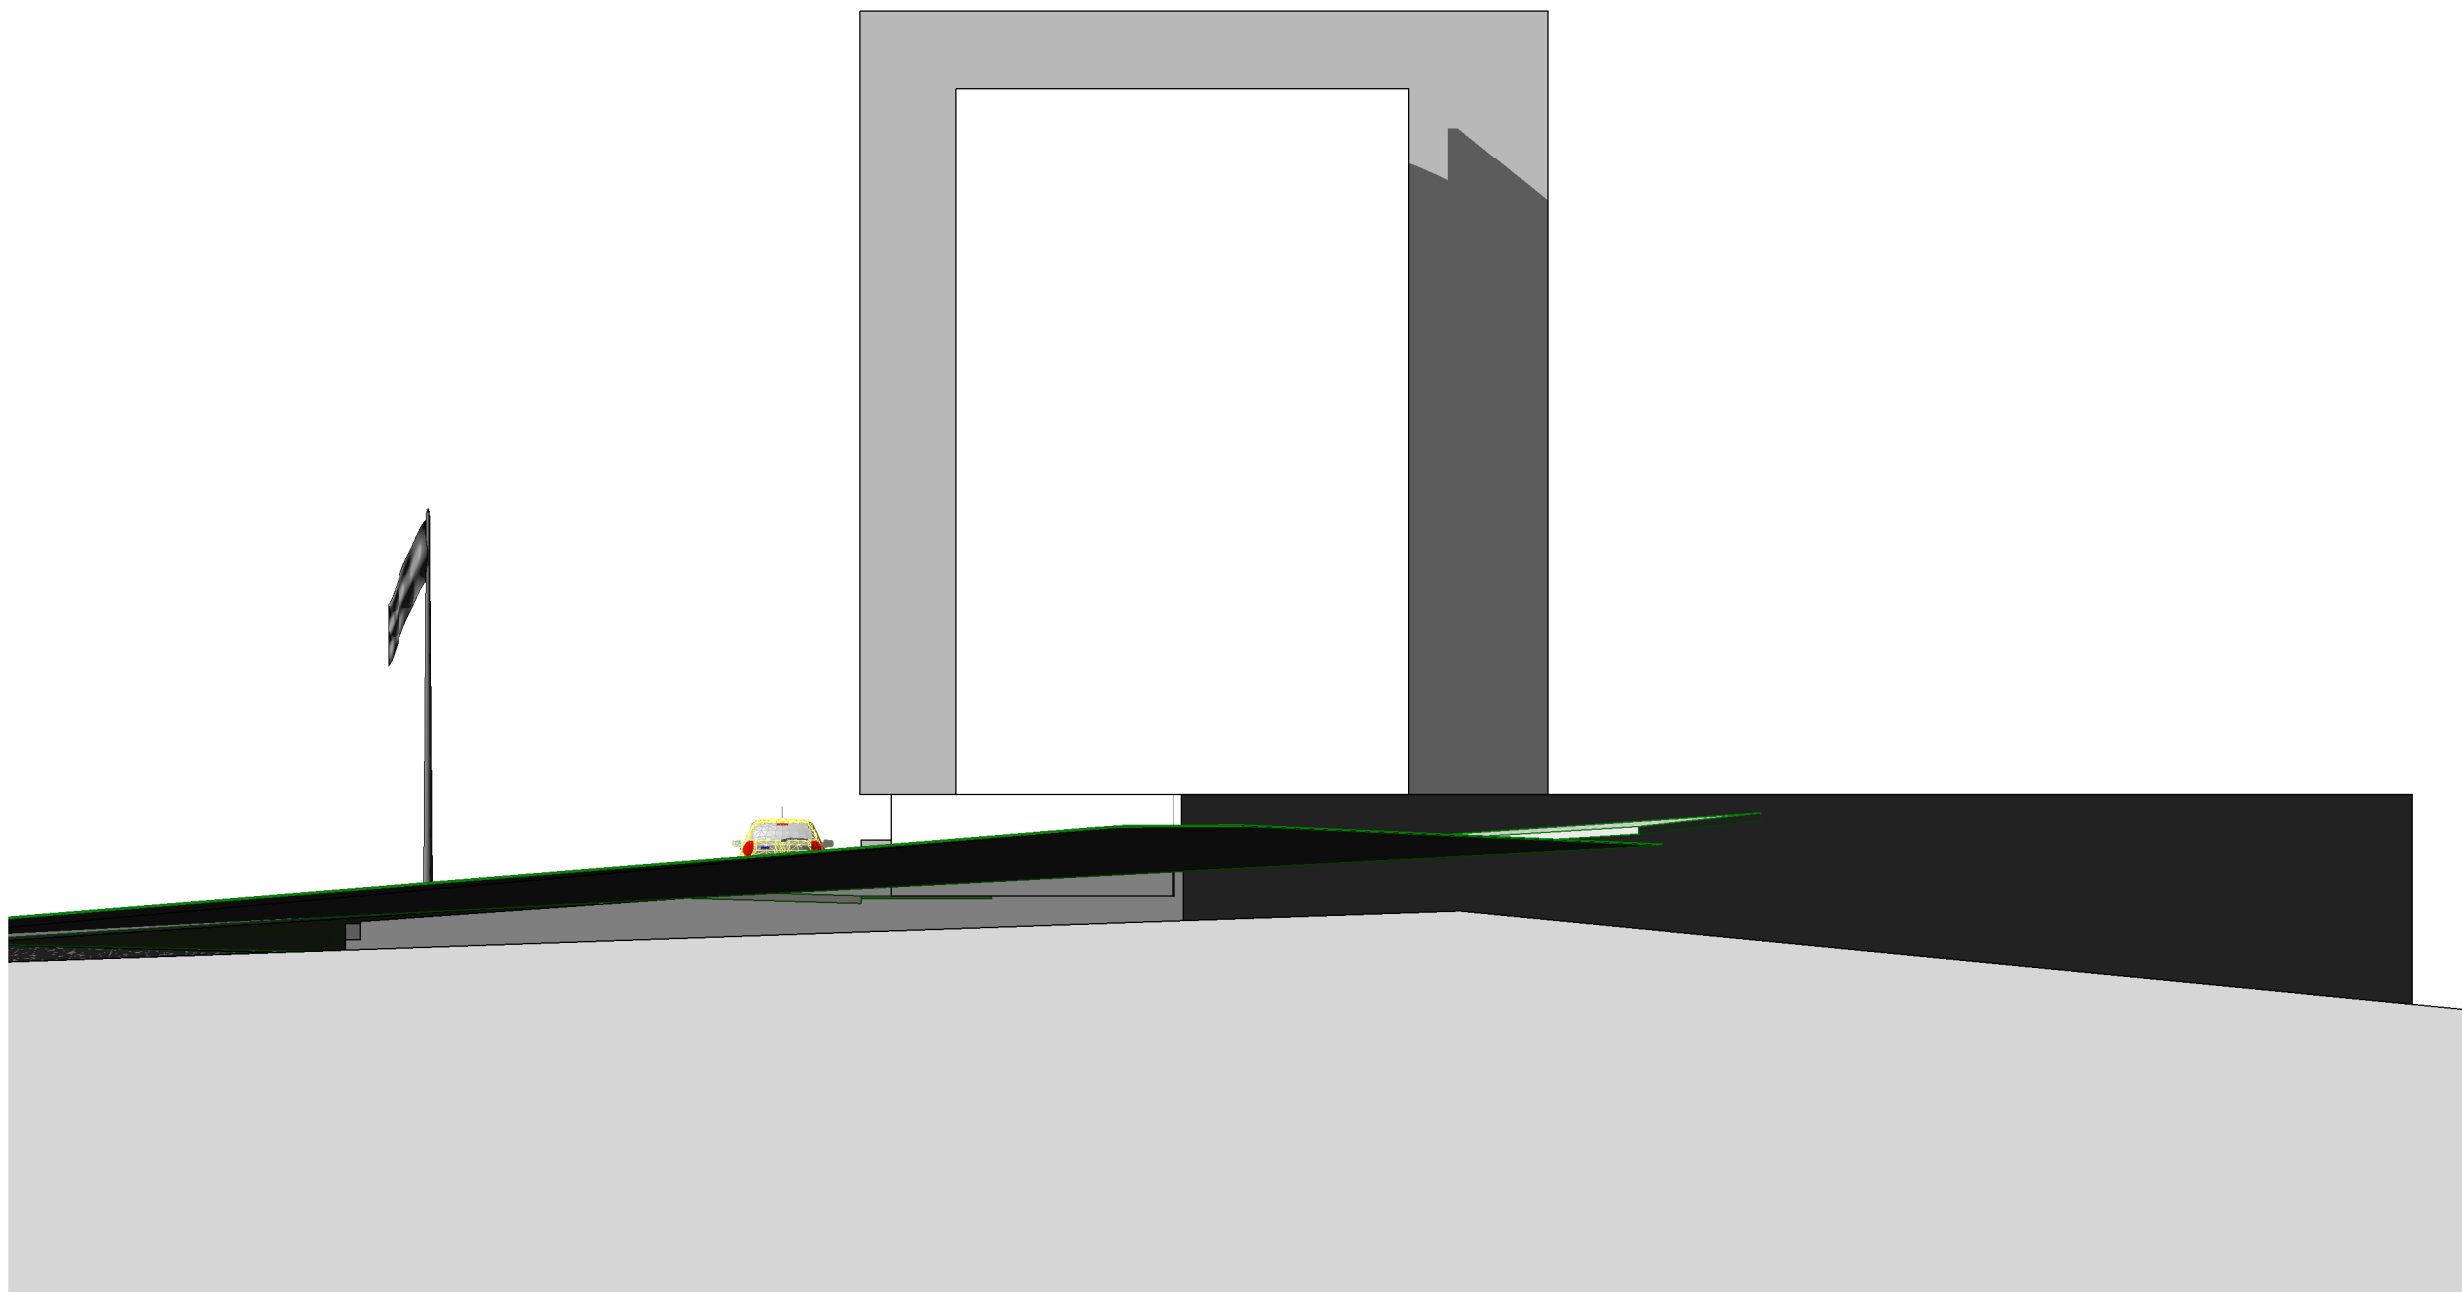

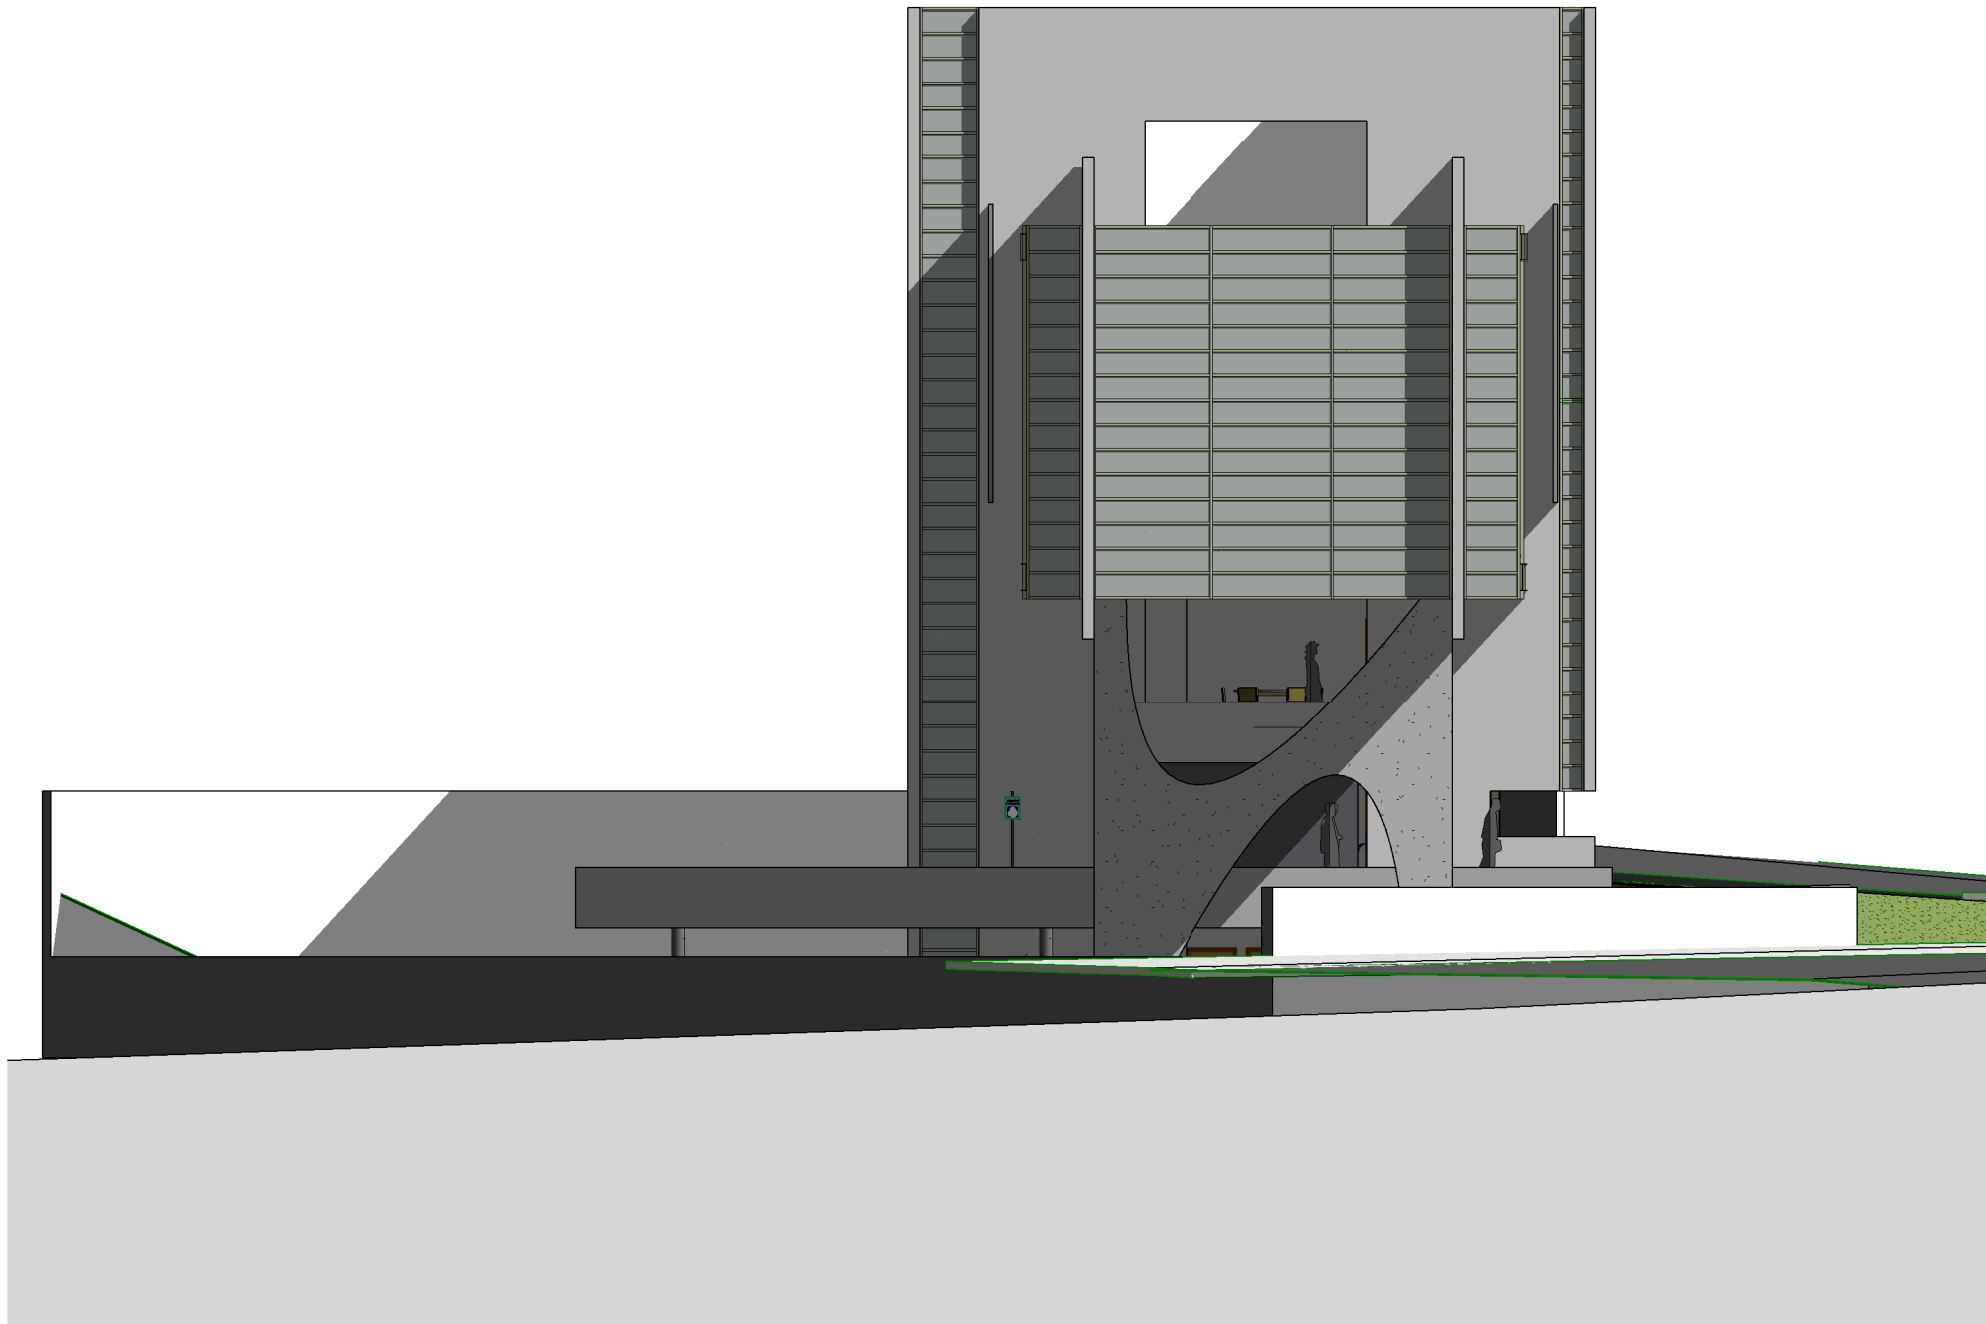

Elevação Esquerda

TCE - UR15
Andradina

Projeto número
Data
Autor
Checagem

Cleverson Fiuza

Escala

EP110


1 : 150



TRIBUNAL DE CONTAS DO ESTADO DE SÃO PAULO
ATJ - Unidade de Engenharia

11 3292-3867 - www.tce.sp.gov.br

Av Rangel Pestana, 315 - Centro - São Paulo - SP
01017-906

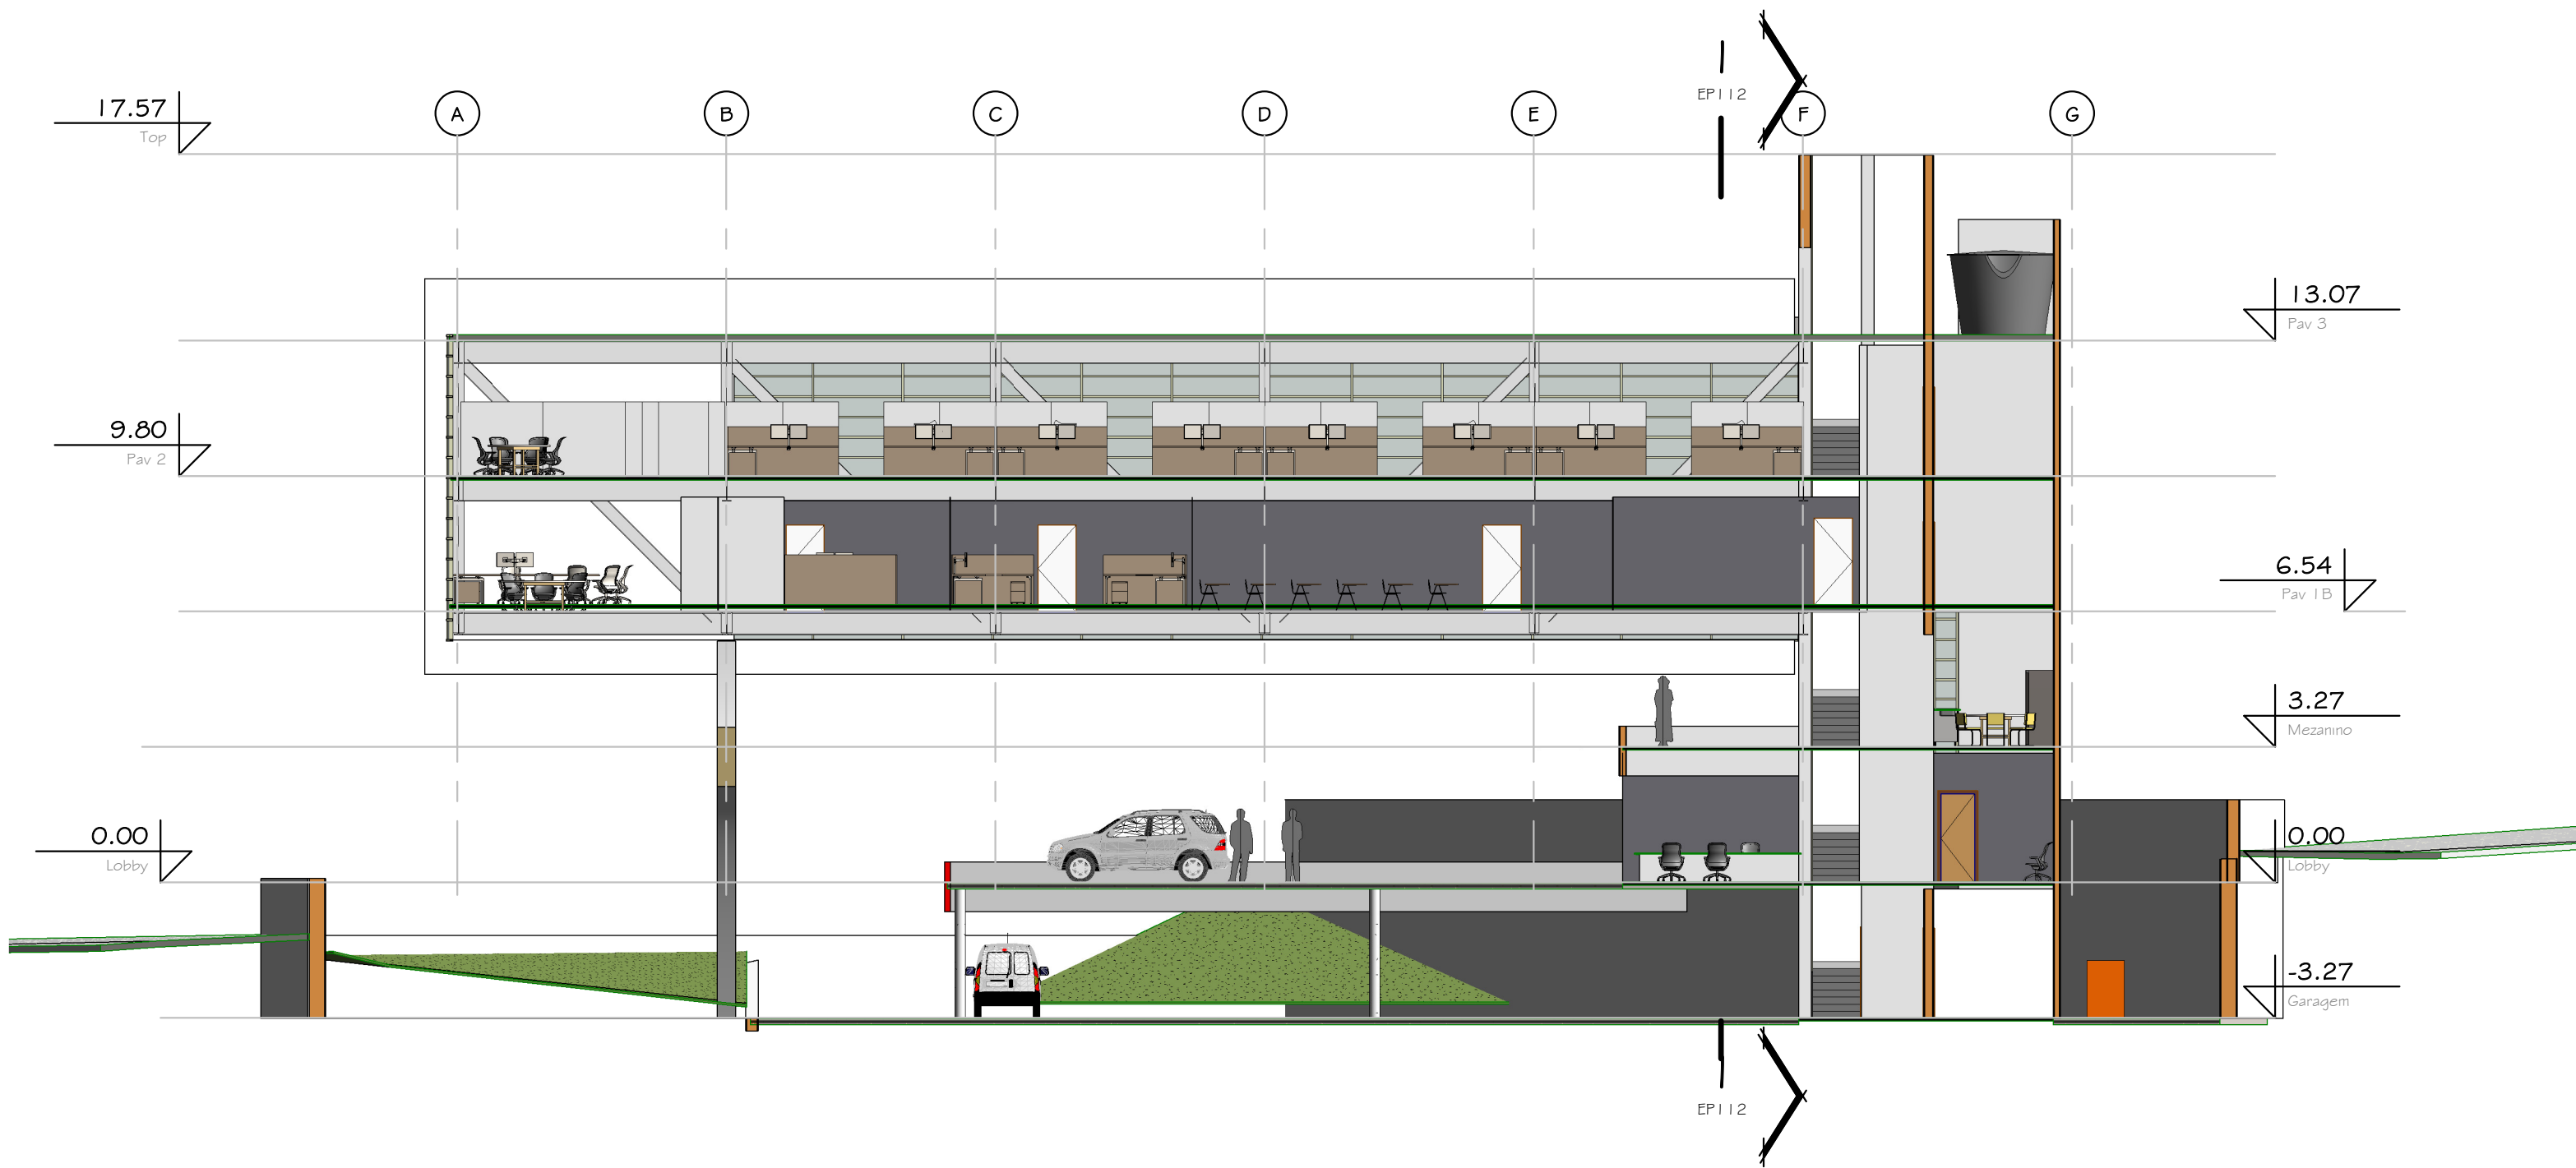

Corte AA

TCE - UR15
Andradina

Projeto número
Data
Autor
Checagem

Cleverson Fiuza

Escala

EP111

1 : 150



TRIBUNAL DE CONTAS DO ESTADO DE SÃO PAULO
ATJ - Unidade de Engenharia
11 3292-3867 - www.tce.sp.gov.br
Av Rangel Pestana, 315 - Centro - São Paulo - SP
01017-906



Corte BB

TCE - UR15
Andradina

Projeto número
Data
Autor
Checagem

Cleverson Fiuza

Escala

EP112

1 : 150





TRIBUNAL DE CONTAS DO ESTADO DE SÃO PAULO
ATJ - Unidade de Engenharia
11 3292-3867 - www.tce.sp.gov.br
Av Rangel Pestana, 315 - Centro - São Paulo - SP
01017-906

TCE - UR15
Andradina

Lateral Esquerda

Projeto número
Data
Autor
Checagem


Cleverson Fiuza

Escala

EP121

1 : 1

02/07/2015 09:07:16

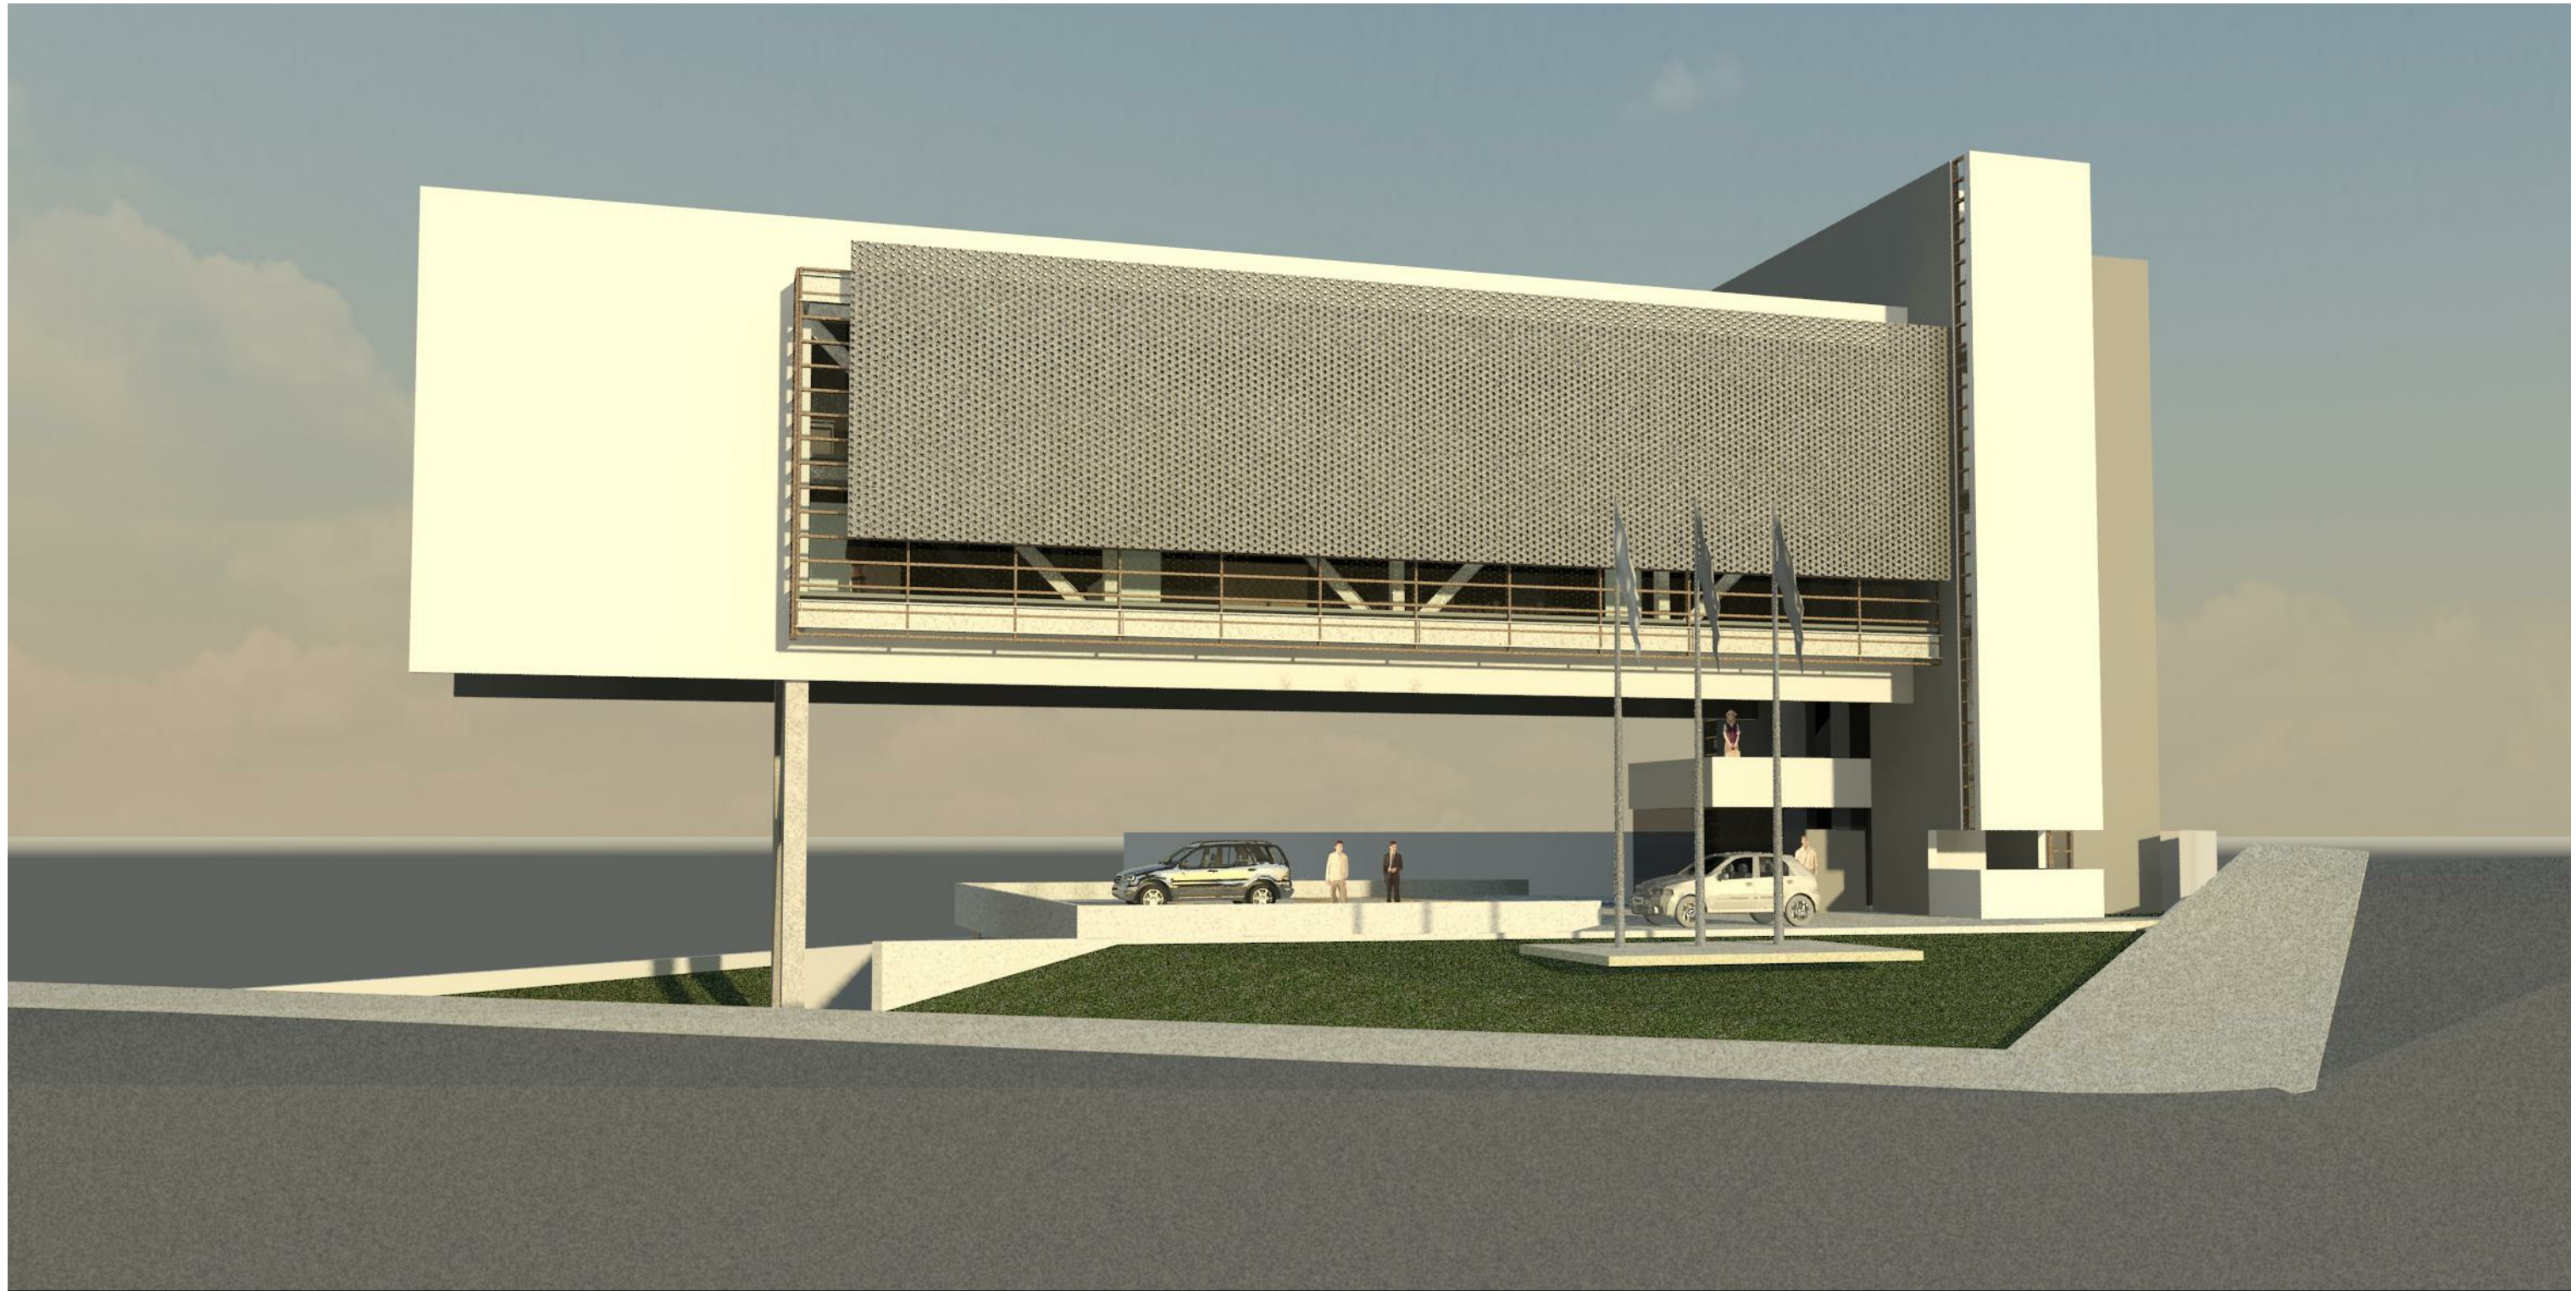

TRIBUNAL DE CONTAS DO ESTADO DE SÃO PAULO
ATJ - Unidade de Engenharia
11 3292-3867 - www.tce.sp.gov.br
Av Rangel Pestana, 315 - Centro - São Paulo - SP
01017-906

TCE - UR15
Andradina

Frente

Projeto número
Data
Autor
Checagem


Cleverson Fiuza

Escala

EP122

1 : 1

02/07/2015 09:07:17

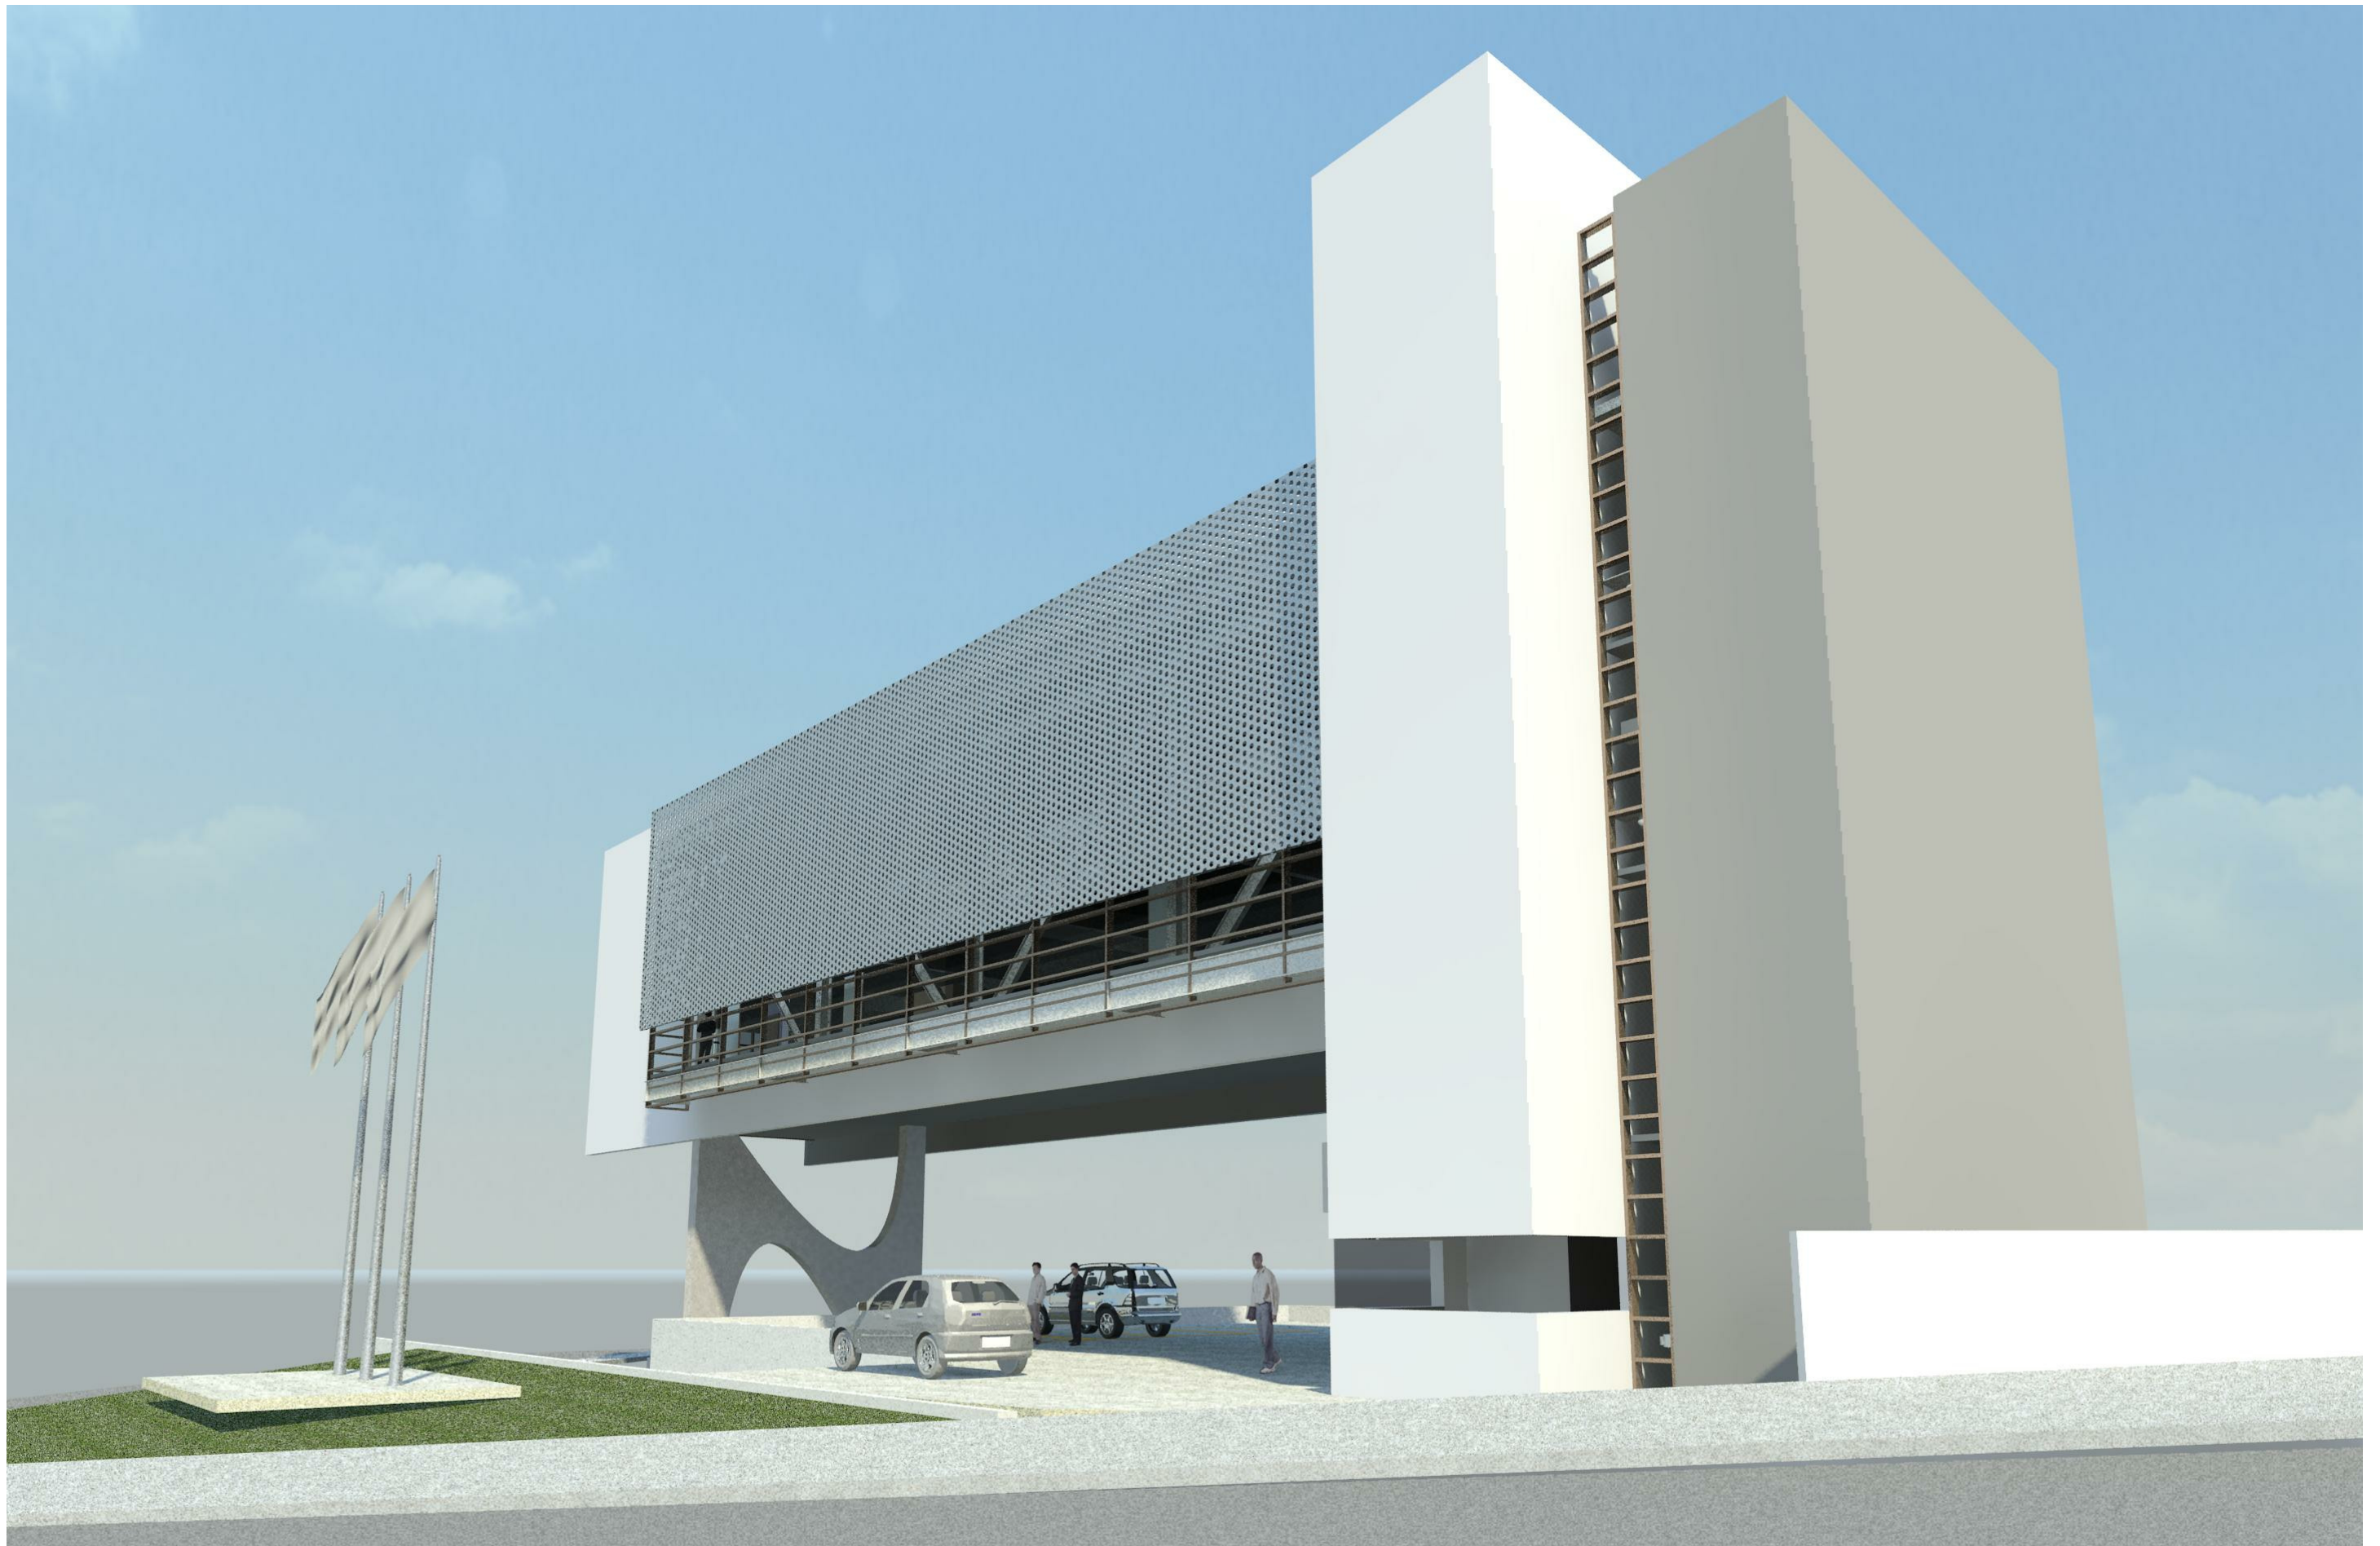

TRIBUNAL DE CONTAS DO ESTADO DE SÃO PAULO
ATJ - Unidade de Engenharia
11 3292-3867 - www.tce.sp.gov.br
Av Rangel Pestana, 315 - Centro - São Paulo - SP
01017-906

TCE - UR15
Andradina

Lateral Direita

Projeto número
Data
Autor
Checagem



Cleverson Fiuza

Escala

EP123

1 : 1

02/07/2015 09:07:17

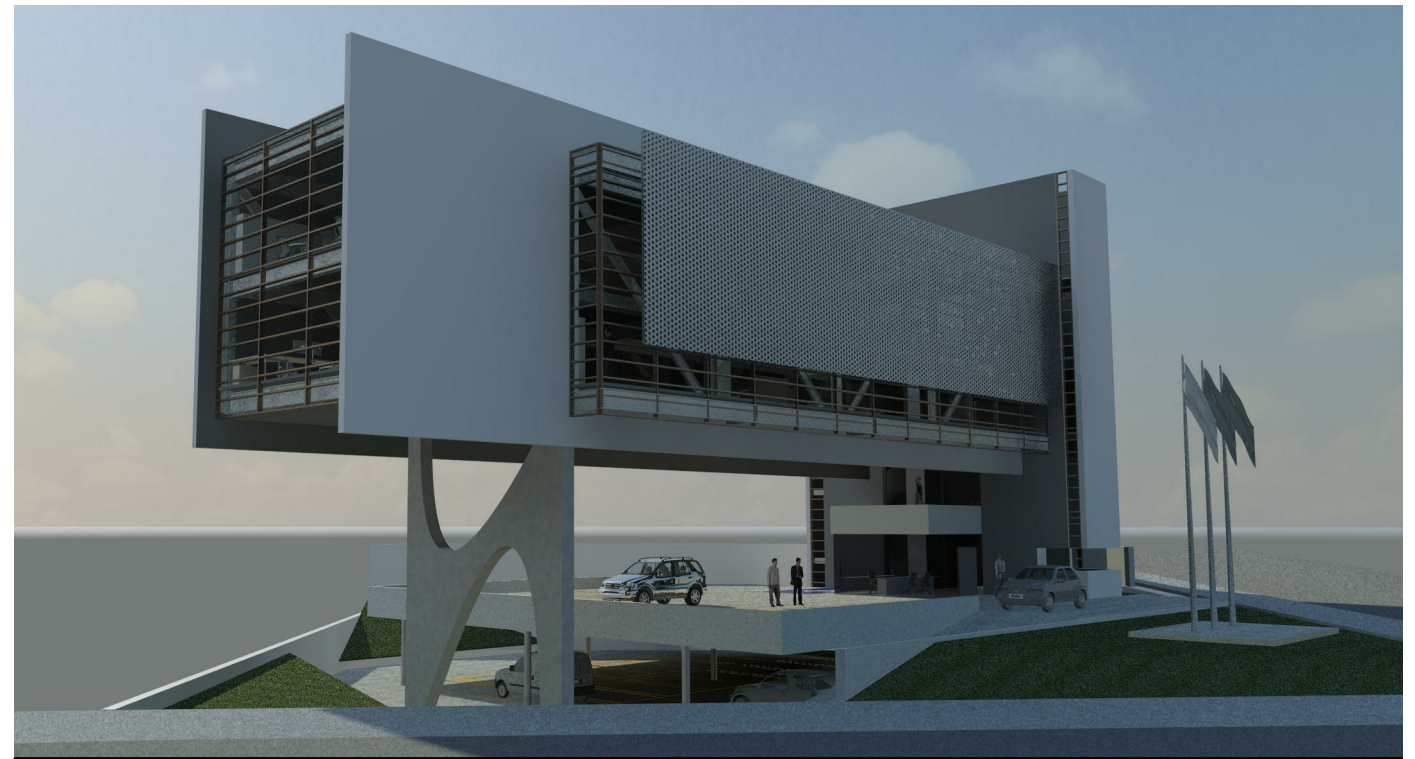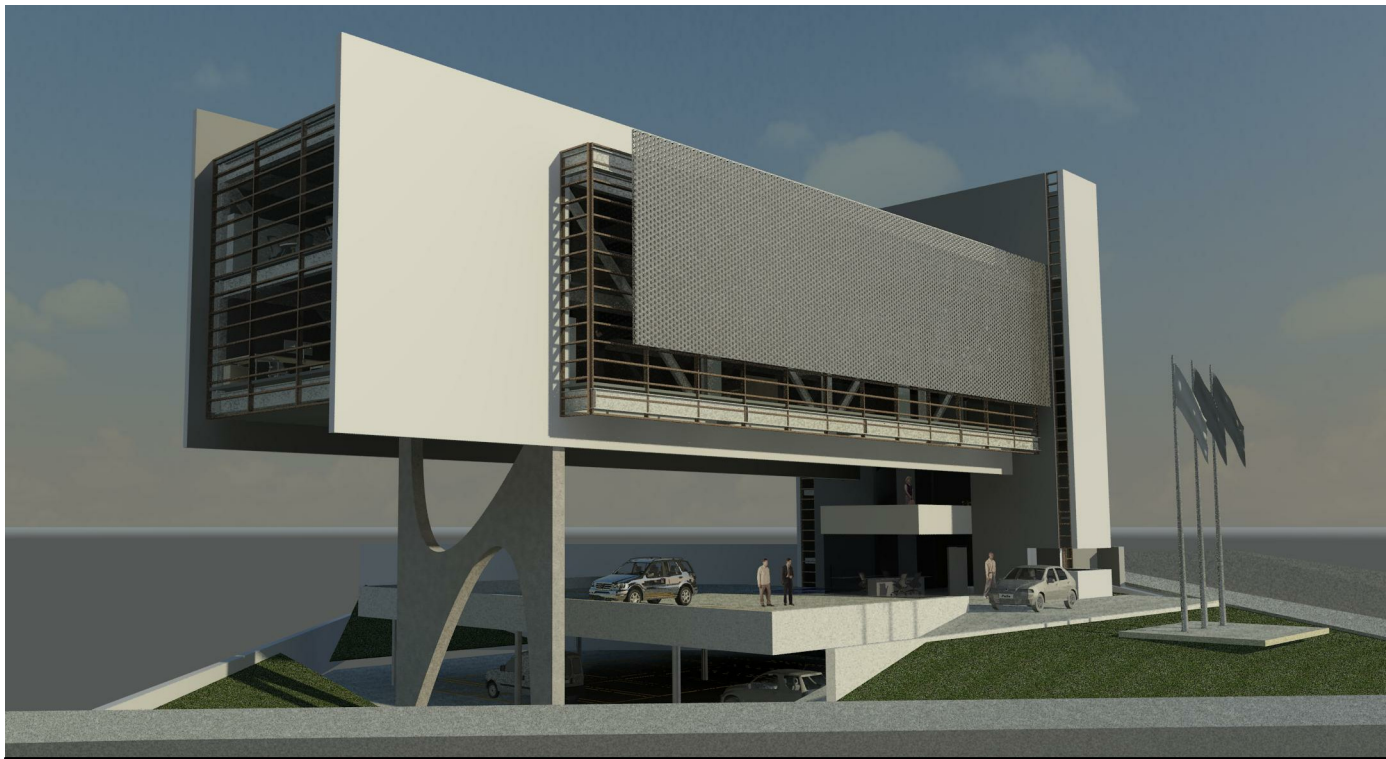

TRIBUNAL DE CONTAS DO ESTADO DE SÃO PAULO
ATJ - Unidade de Engenharia
11 3292-3867 - www.tce.sp.gov.br
Av Rangel Pestana, 315 - Centro - São Paulo - SP
01017-906

TCE - UR15
Andradina


Insolação Dia

Projeto número
Data
Autor
Checagem

Cleverson Fiuza

Escala

EP124

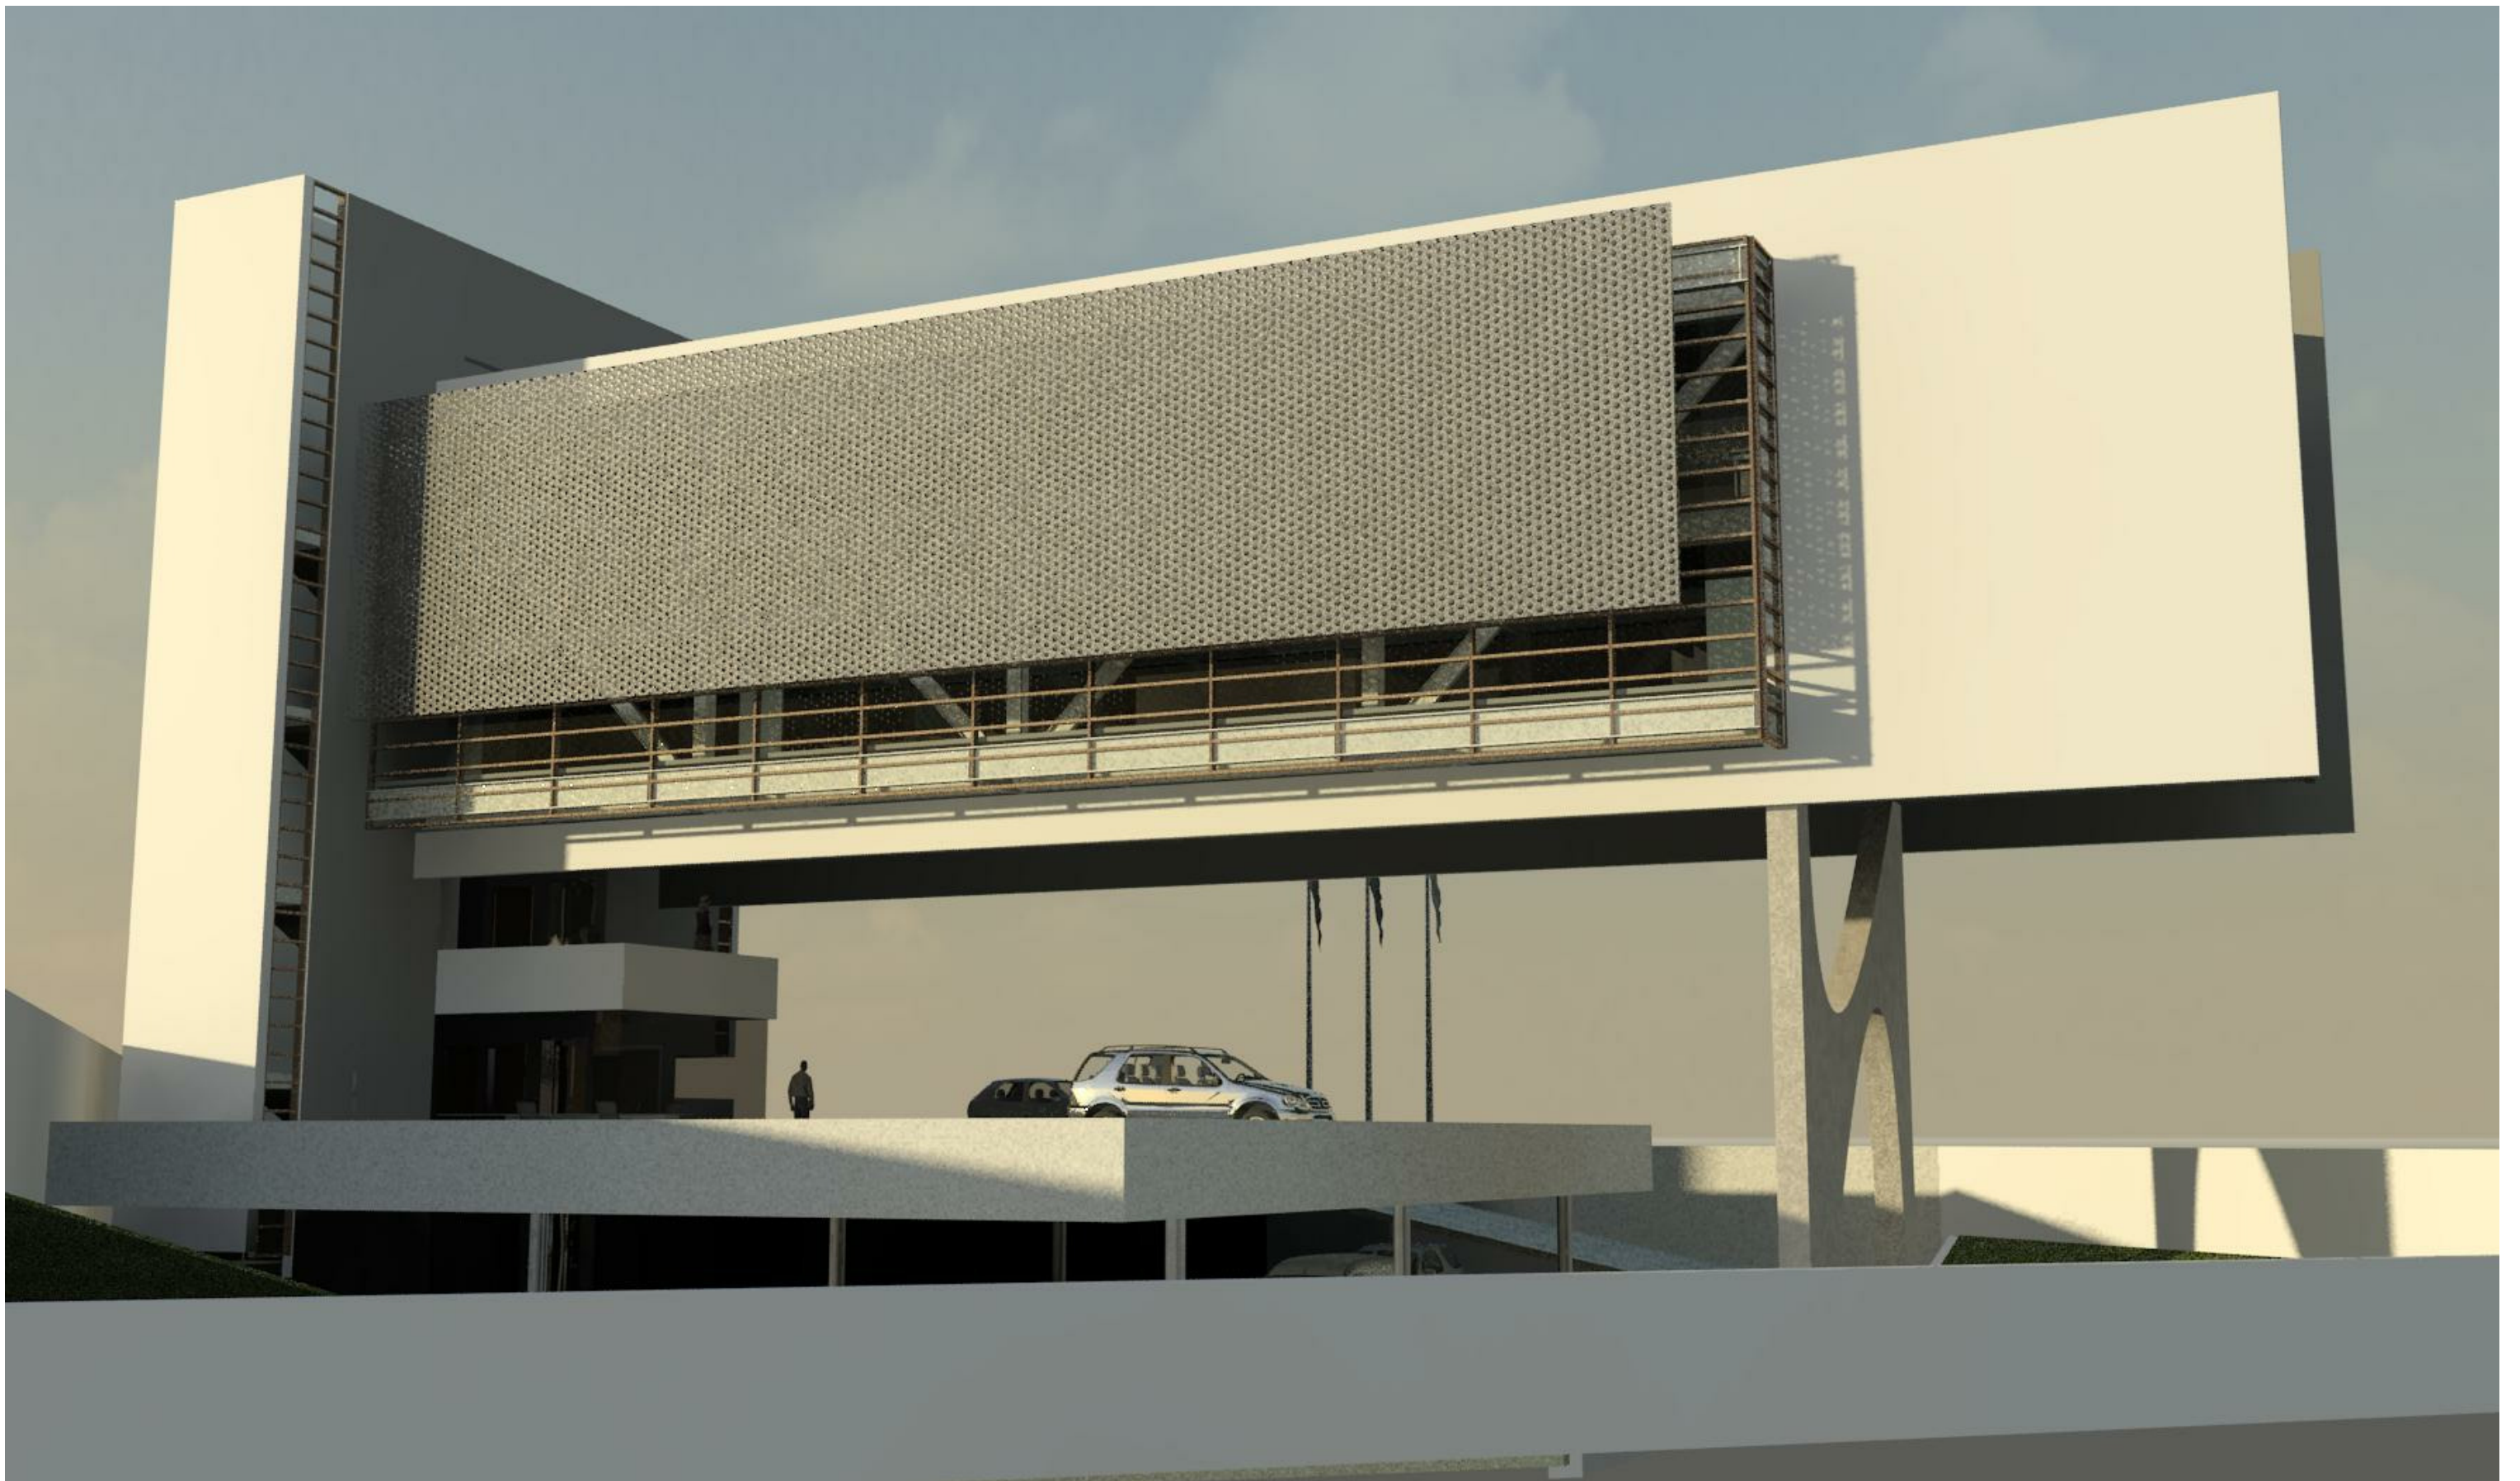

TRIBUNAL DE CONTAS DO ESTADO DE SÃO PAULO
ATJ - Unidade de Engenharia
11 3292-3867 - www.tce.sp.gov.br
Av Rangel Pestana, 315 - Centro - São Paulo - SP
01017-906

TCE - UR15
Andradina

Posterior

Projeto número
Data
Autor
Checagem

Cleverson Fiuza

Escala

EP125

1 : 1

02/07/2015 09:07:18