


PLANTA PAVIMENTO 16° – EDIFÍCIO – SEDE

| TABELA |                         |
|--------|-------------------------|
|        | Caixa de tomada fixa    |
|        | Tomadas piso            |
|        | Tomadas baixas (parede) |
|        | Tomadas baixas (testa)  |
|        | Eletrocalha             |


|   |                |                  |                   |
|---|----------------|------------------|-------------------|
| TRIBUNAL DE CONTAS DO ESTADO DE SÃO PAULO |                |                  | FOLHA<br><b>1</b> |
| TÍTULO<br>PLANTA - 16° PAVIMENTO          |                |                  |                   |
| ASSUNTO<br>AUDITÓRIO                      | ESCALA<br>1:80 | DATA<br>Set/2018 |                   |

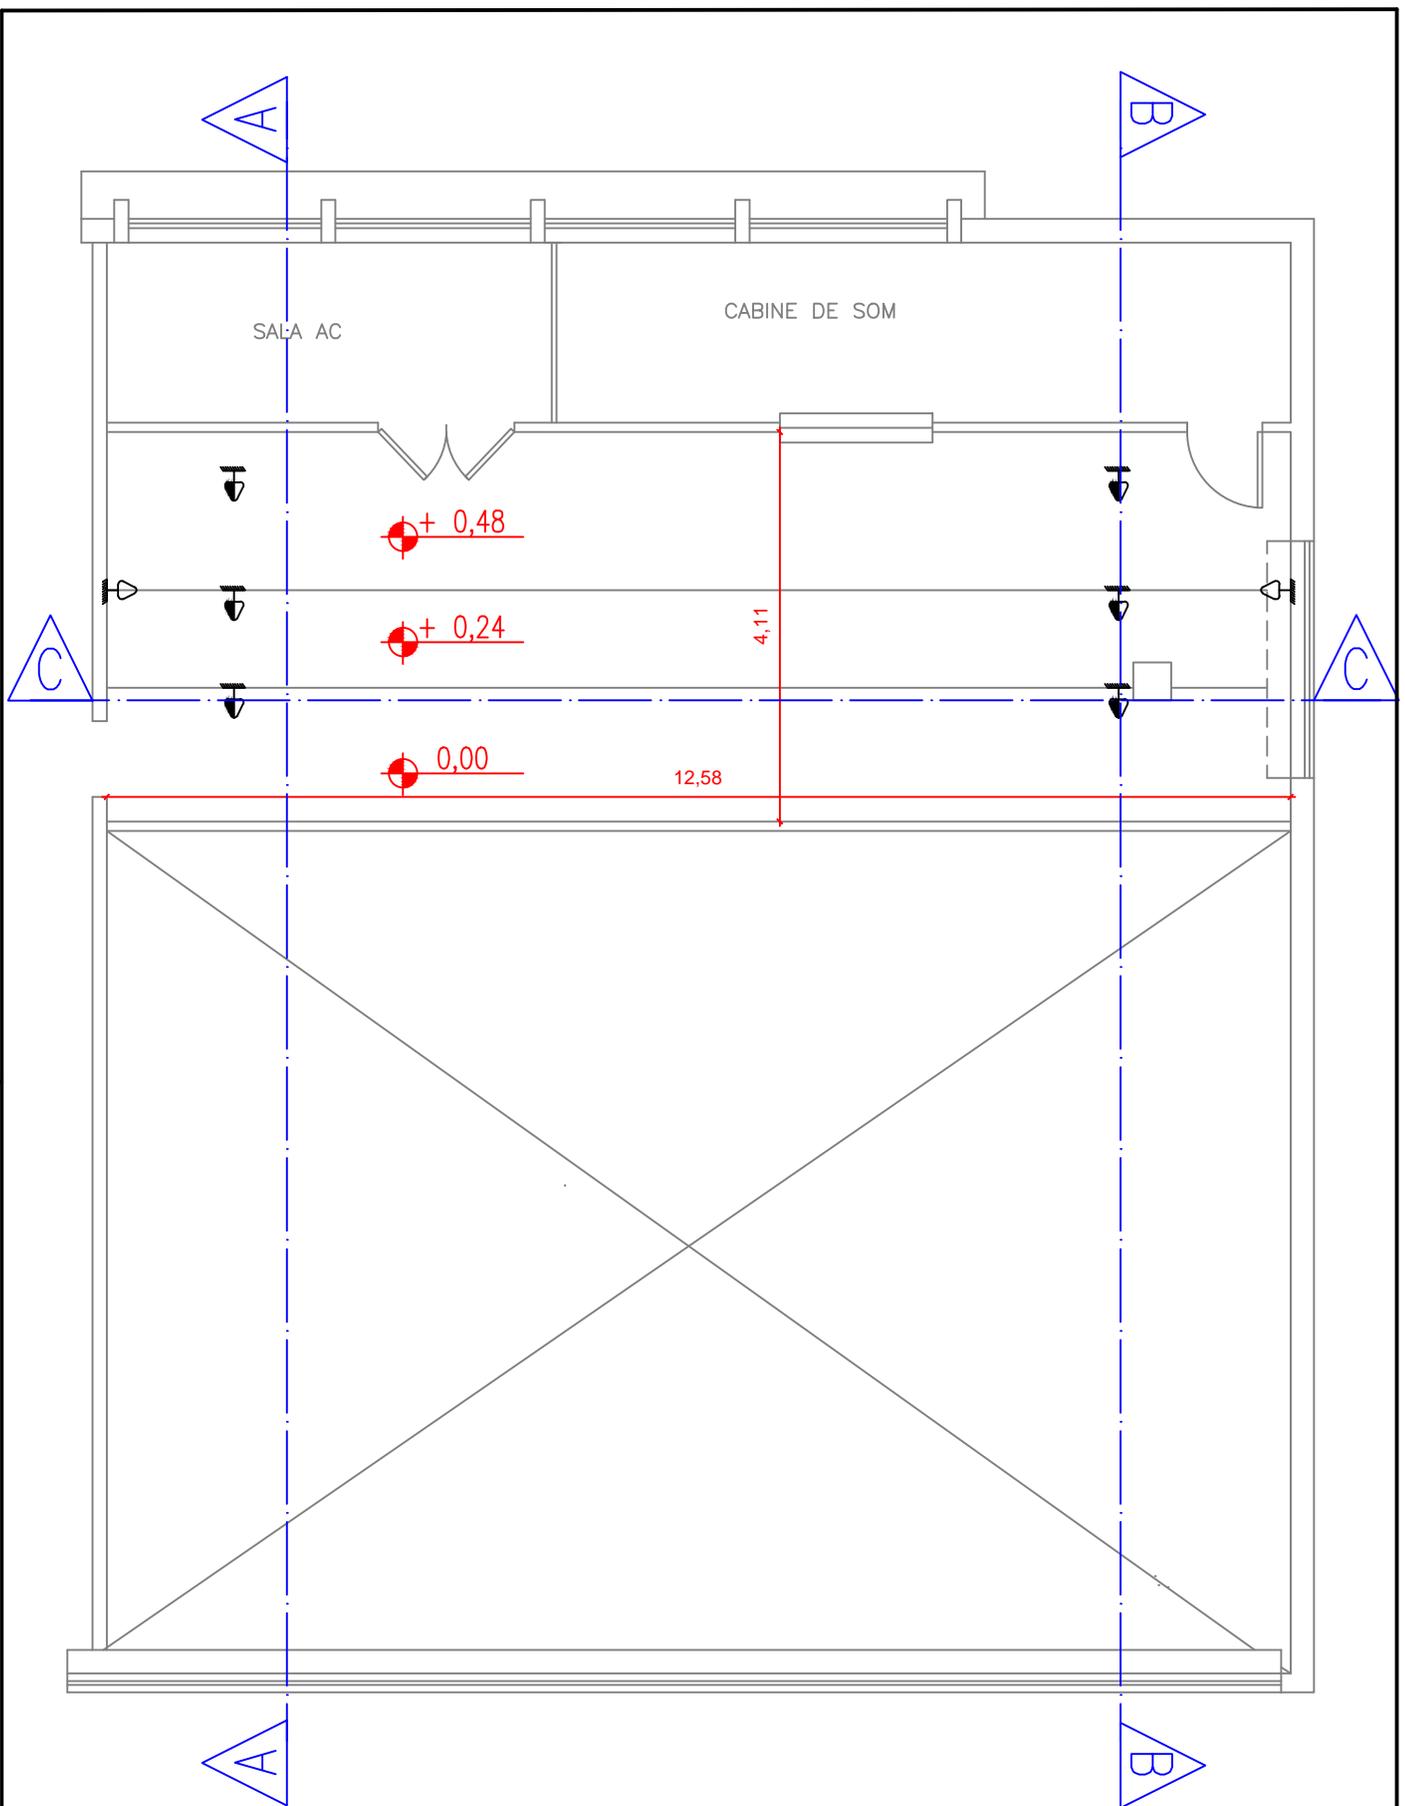


PLANTA PAVIMENTO 17 – EDIFÍCIO SEDE

| TABELA |                         |
|--------|-------------------------|
|        | Caixa de tomada fixa    |
|        | Tomadas piso            |
|        | Tomadas baixas (parede) |
|        | Tomadas baixas (testa)  |
|        | Eletrocalha             |


|   |                |                  |                   |
|---|----------------|------------------|-------------------|
| TRIBUNAL DE CONTAS DO ESTADO DE SÃO PAULO |                |                  | FOLHA<br><b>2</b> |
| TÍTULO<br>PLANTA - 17º PAVIMENTO          |                |                  |                   |
| ASSUNTO<br>AUDITÓRIO                      | ESCALA<br>1:80 | DATA<br>Set/2018 |                   |

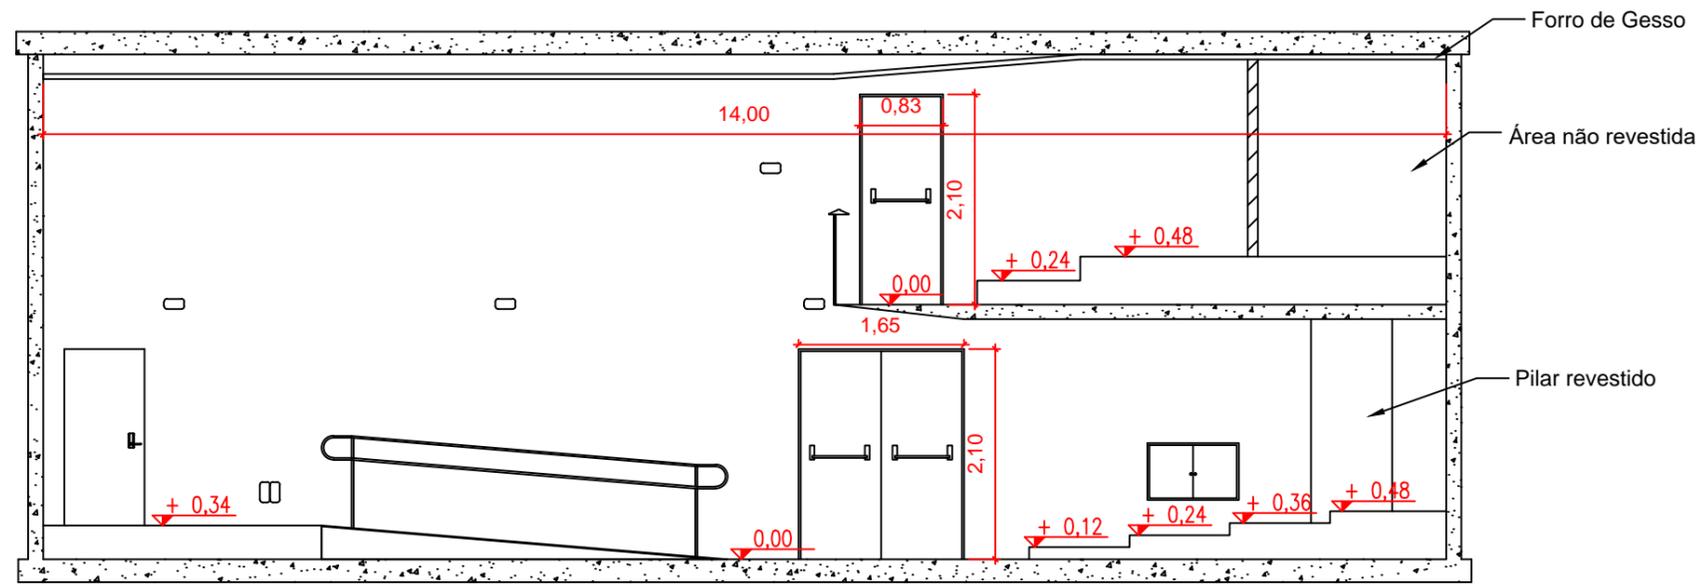

Corte AA

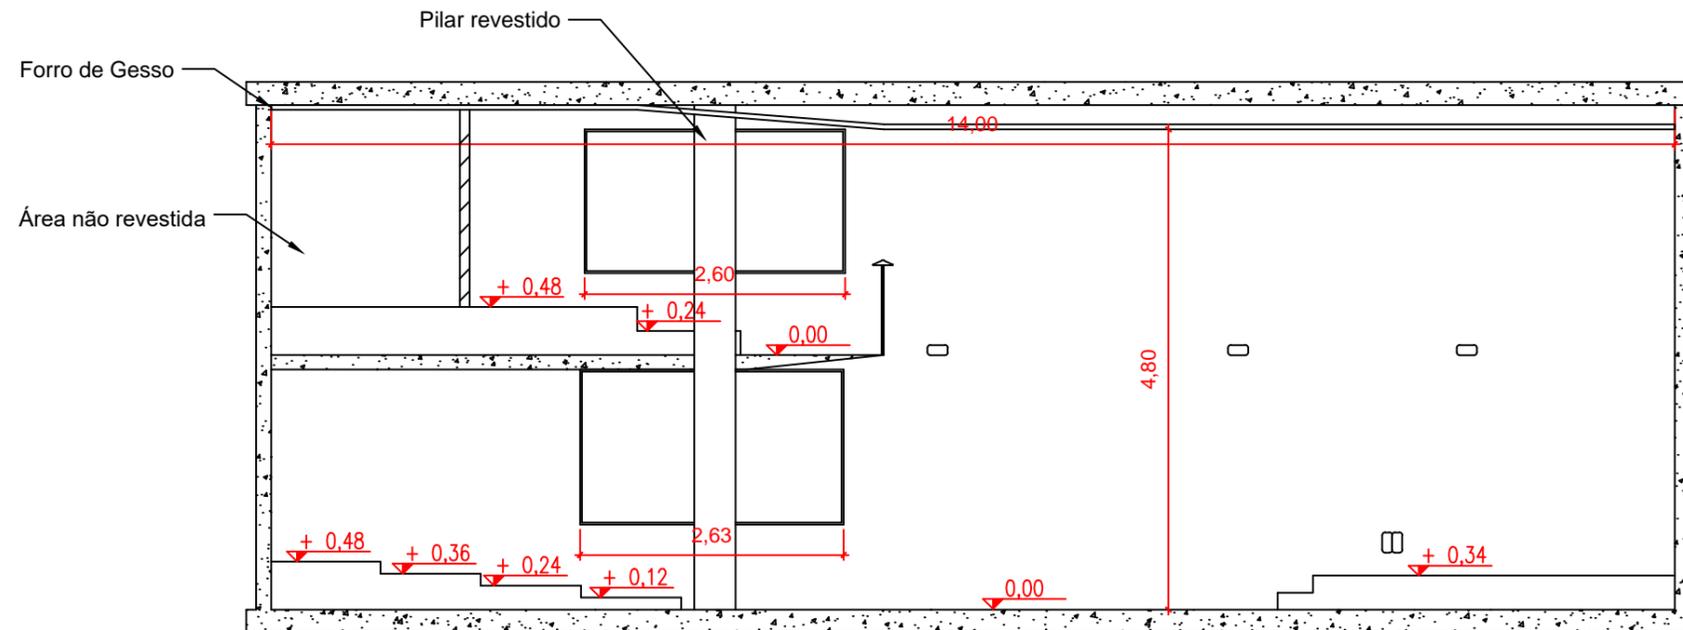

Corte BB

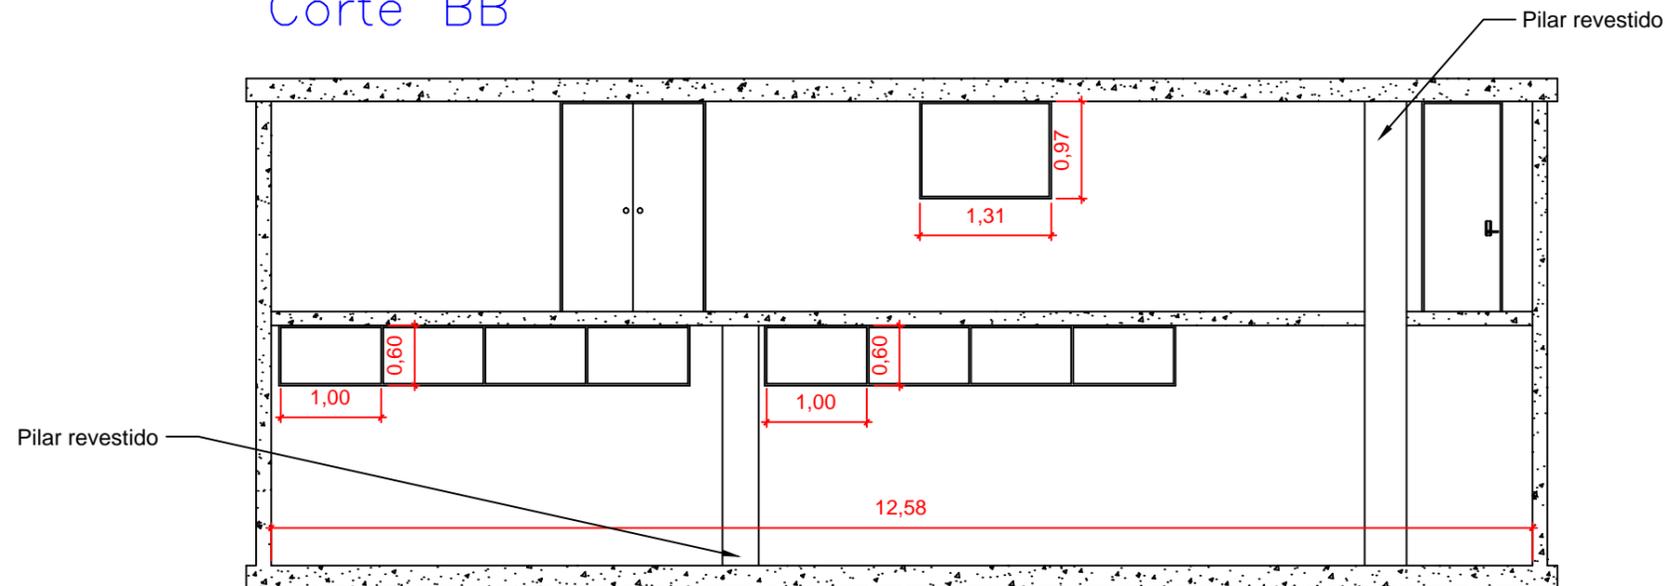

Corte CC