



PLANTA DE SITUAÇÃO

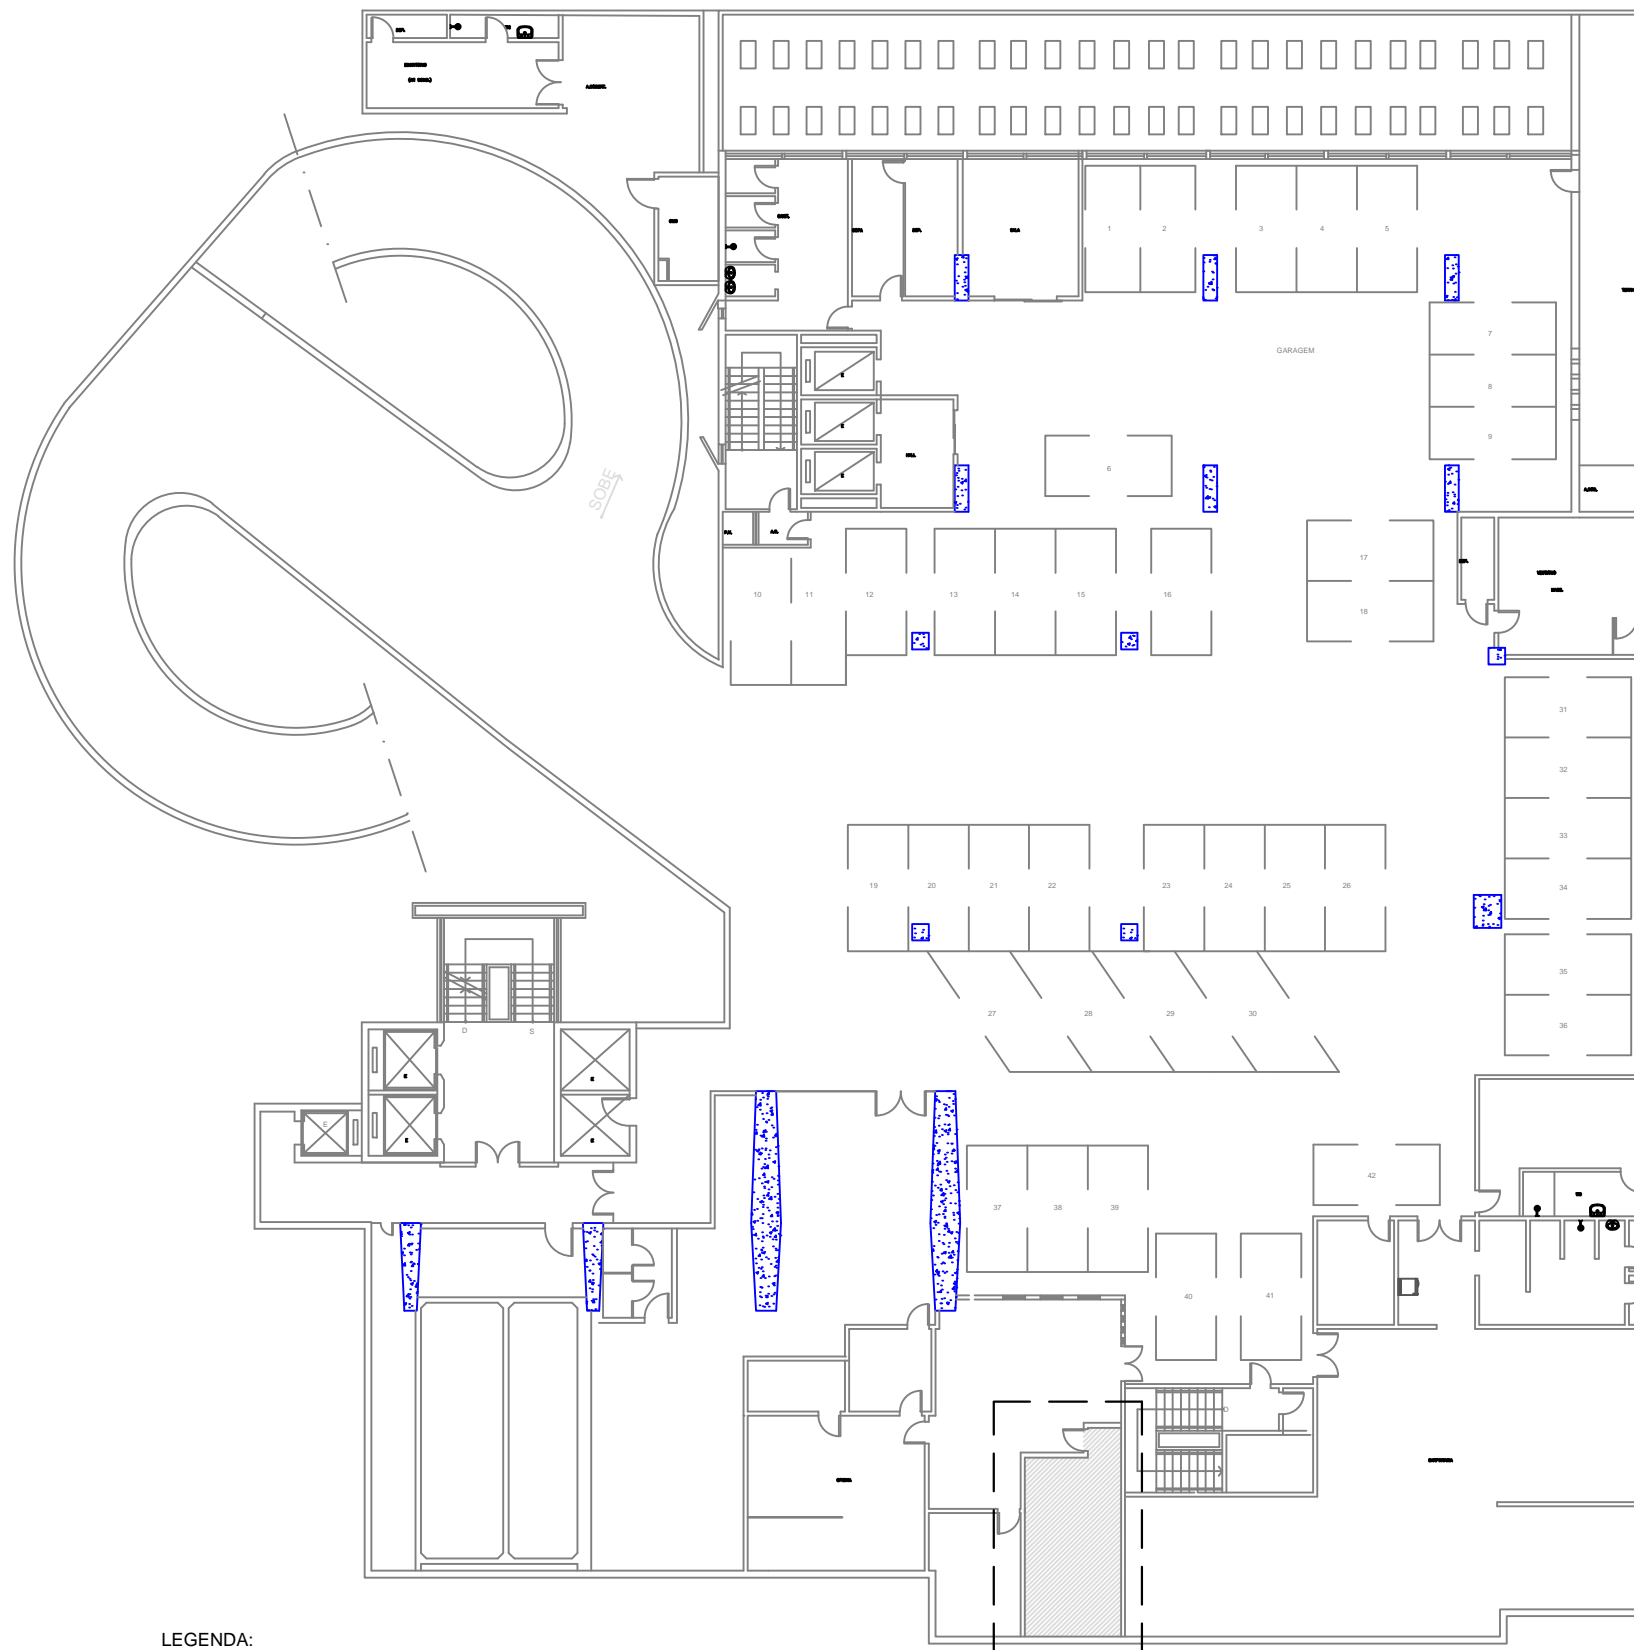

LEGENDA:  
 LOCAL DA OBRA



TÍTULO DO PROJETO: BANHEIRO DA DS-1 (MANUTENÇÃO) - 2º SS PRÉDIO SEDE		
PROJETISTA:		
DESENHISTA:		
CLIENTE: TRIBUNAL DE CONTAS DO ESTADO DE SÃO PAULO		
FORMATO: A3	Nº DA FOLHA:	Nº DO DESENHO: 1/2
DATA: 23/04/2012	ESCALA: S/ESC.	