


PAGINAÇÃO DE
PISO E PAREDE

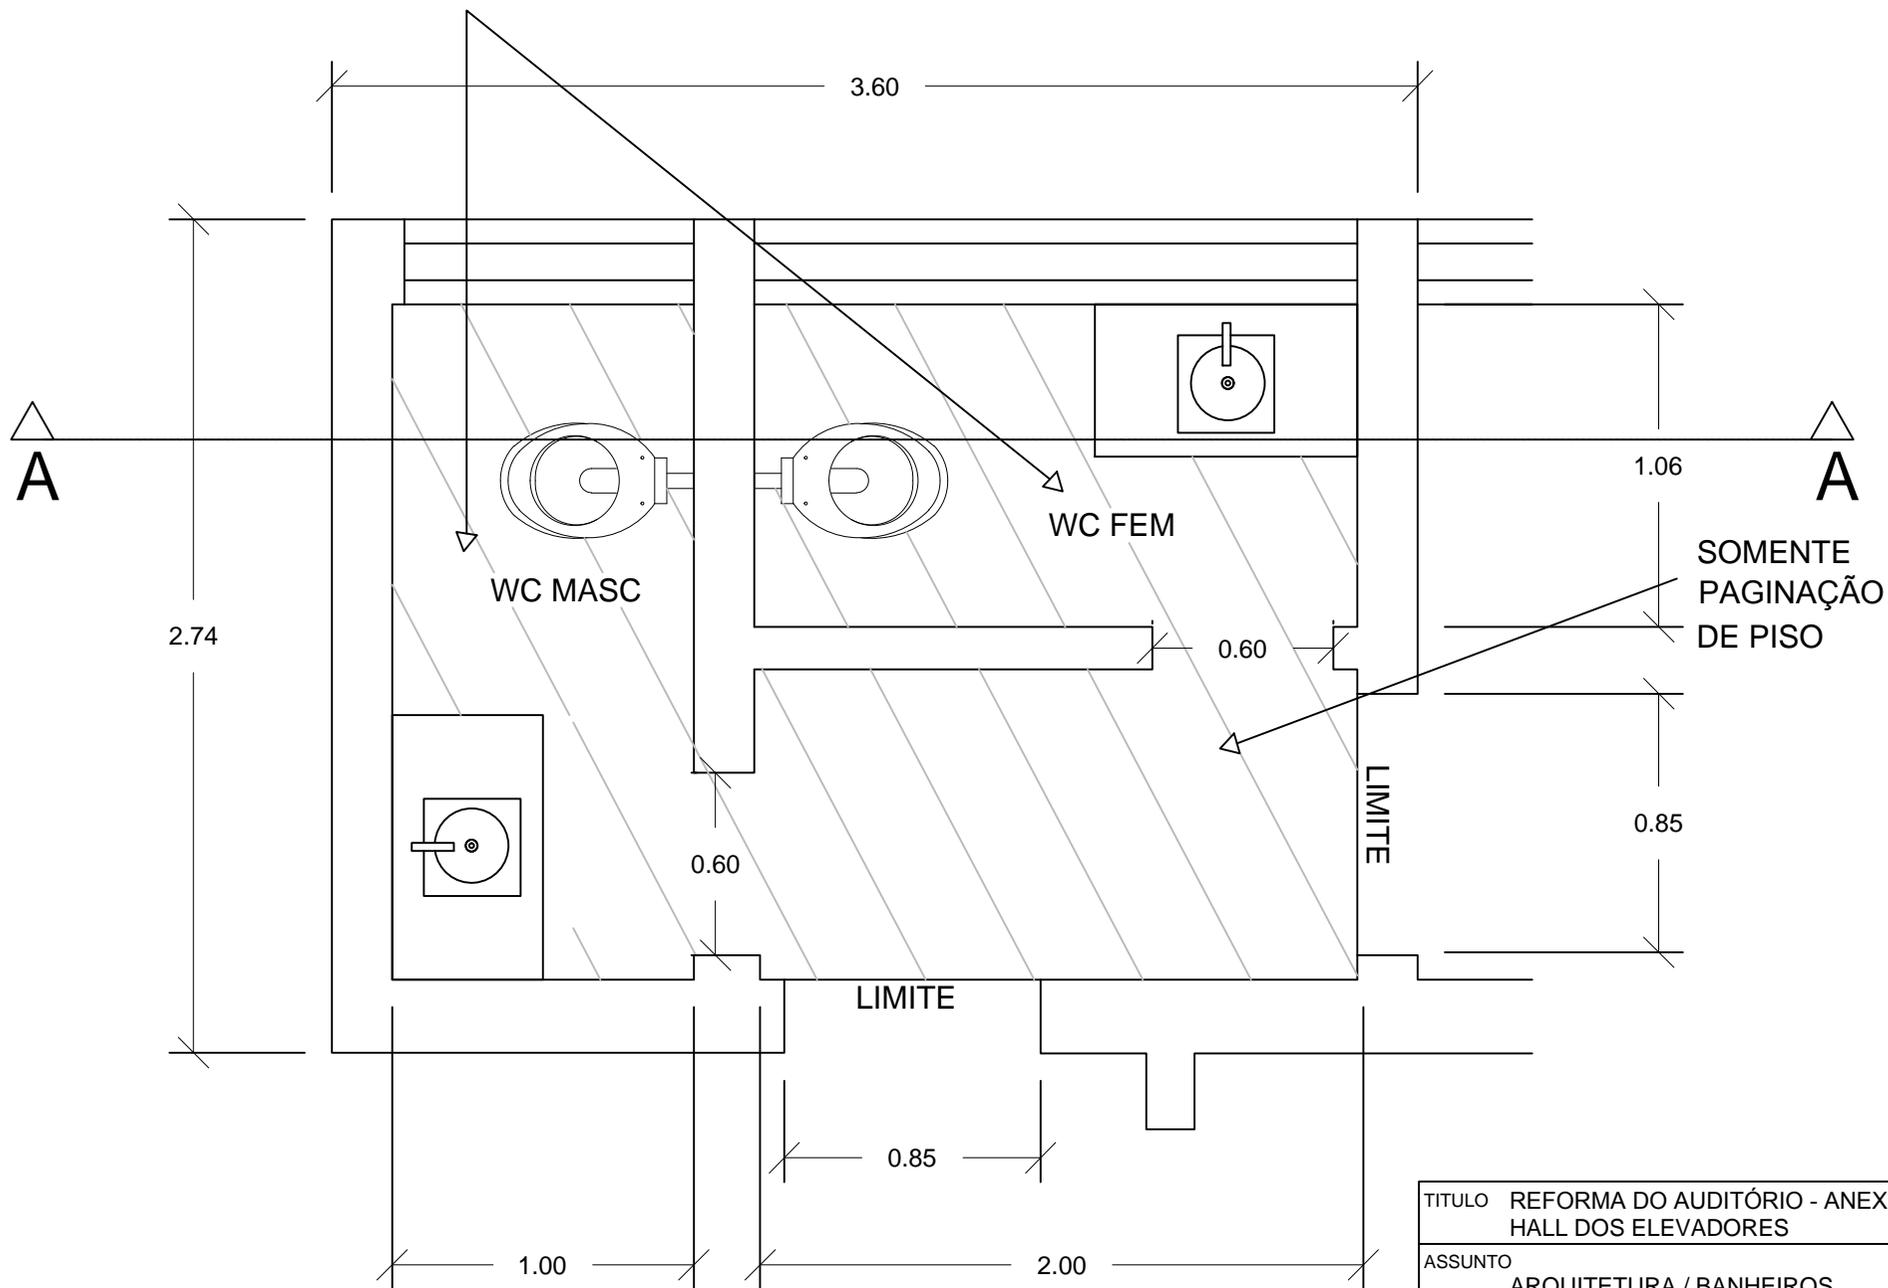

BANHEIROS SA - ANEXO 1
ESCALA 1:25

TITULO REFORMA DO AUDITÓRIO - ANEXO I
HALL DOS ELEVADORES

ASSUNTO
ARQUITETURA / BANHEIROS

ESCALA
1:25

01/04