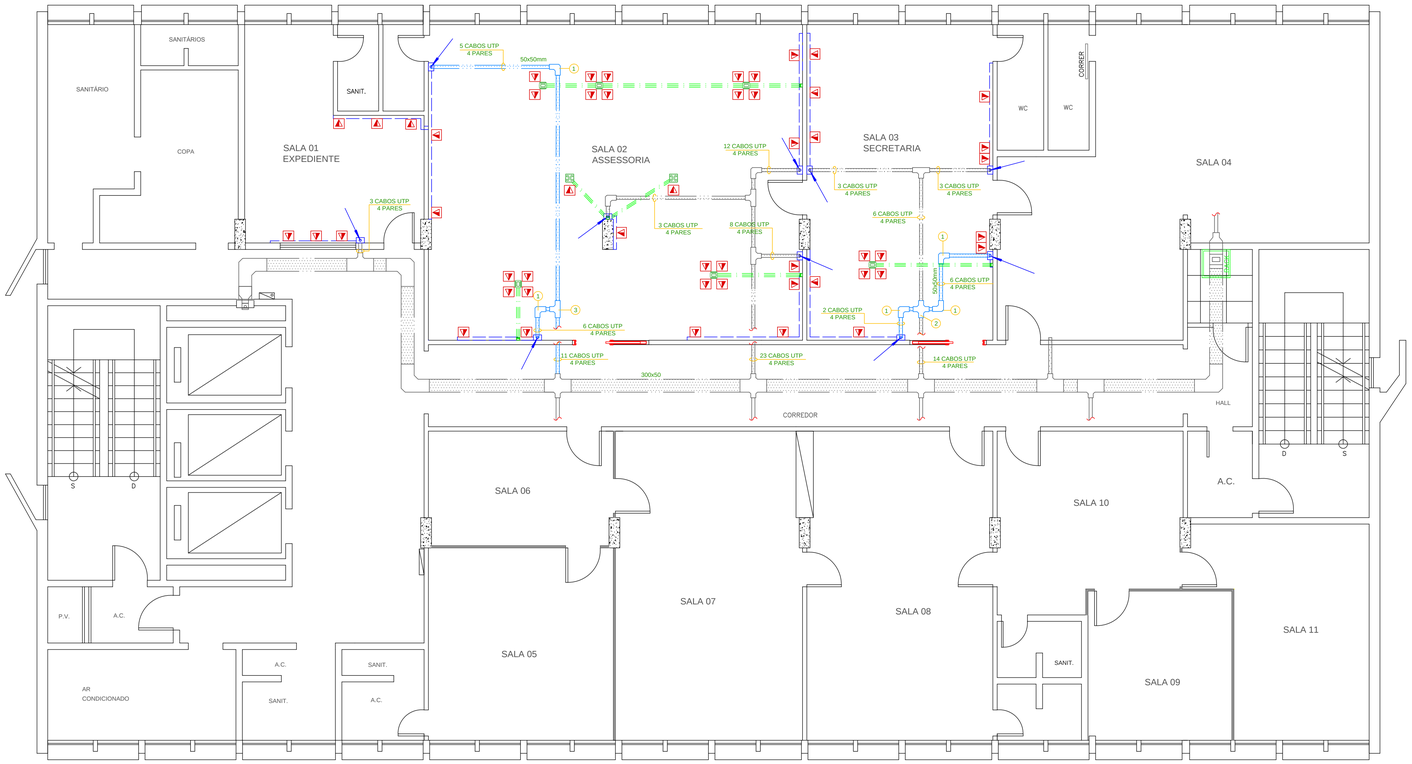

PLANTA PAVIMENTO 2 - EDIFÍCIO ANEXO 1
ESCALA 1/50

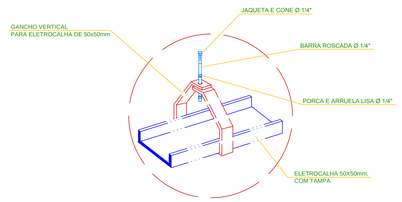

DETALHE 1
FIXAÇÃO DAS ELETROCALHAS 50x50mm

SEM ESCALA

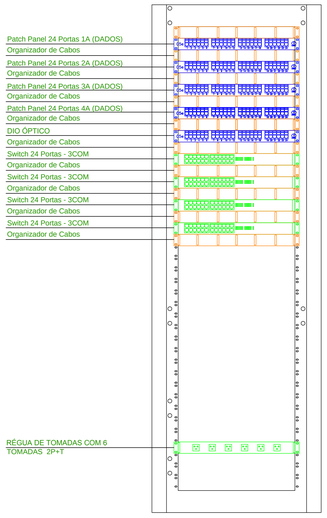

SEM ESCALA

VISTA FRONTAL
RACK "A" ABERTO 40U CANALETA (EXISTENTE)
PRETO 19" COM GUIAS DE ROTEAMENTO
VERTICAIS E HORIZONTAIS

IDENTIFICAÇÃO DA CHEGADA DO CABO NO RACK

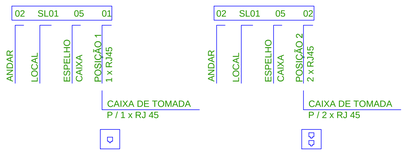

IDENTIFICAÇÃO DO PONTO

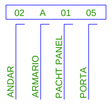

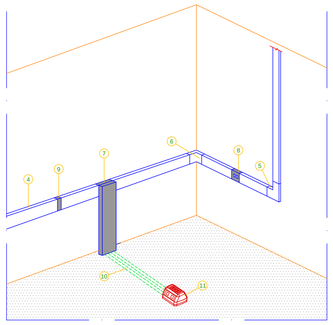

PERSPECTIVA 1
CANALETA INSTALADA EM RODAPÉ / PISO

SEM ESCALA

1. CURVA HORIZONTAL DE 90º COM TAMPA 50x50mm.
2. CRUZETA 90 PARA ELETROCALHA DE 50x50mm, COM TAMPA.
3. TE HORIZONTAL DE 90, COM TAMPA PARA ELETROCALHA DE 50x50mm.
4. CANALETA METÁLICA TIPO RODAPÉ, COM TAMPA DE PRESSÃO, COM TRÊS SEPTOS, DIMENSÕES 120x30mm, FABRICANTE VALEMAM OU SIMILAR.
5. CURVA HORIZONTAL INTERNA PARA CANALETA 120x30mm, FABRICANTE VALEMAM OU SIMILAR.
6. CURVA VERTICAL INTERNA PARA CANALETA 120x30mm, FABRICANTE VALEMAM OU SIMILAR.
7. CAIXA DE TOMADA MEIA-LUA, PARA DERIVAÇÃO DO ROPAPÉ P/ O PISO, FABRICANTE VALEMAM OU SIMILAR, ALTURA DEFINIR EM LOCO.
8. CAIXA PARA 2 ELÉTRICA + 2 RJ 45, FABRICANTE VALEMAM OU SIMILAR.
9. MATA JUNTA PARA CANALETA METÁLICA TIPO RODAPÉ, FABRICANTE VALEMAM OU SIMILAR, DIMENSÕES 120x30mm.
10. ELETRODUTO EMBUTIDO EM PISO PARA PASSAGEM DE CABOS.
11. CAIXA MULTISCÓPIO FABRICANTE HELLERMANN.

SIMBOLOGIA SISTEMA DE DADOS

- CANALETA METÁLICA TIPO RODAPÉ, COM TAMPA DE PRESSÃO, COM TRÊS SEPTOS, DIMENSÕES 120X30MM, FABRICANTE VALEMAM OU SIMILAR.
- ELETRODUTO EMBUTIDO EM PISO, PARA PASSAGEM DE CABOS.
- ELETROCALHA METALICA EXISTENTE.
- ELETROCALHA METALICA A INSTALAR.
- CAIXA DE TOMADA PARA PONTO DE LÓGICA - KEYSTONE RJ45 - CATEGORIA 5E FABRICANTE VALEMAN OU SIMILAR.
- CAIXA MULTISCÓPIO FABRICANTE HELLERMANN.
- CAIXA 4"x4" EMBUTIDA NO PISO
- CAIXA DE TOMADA MEIA-LUA, PARA DERIVAÇÃO DO ROPAPÉ P/ O PISO, ALTURA DEFINIR EM LOCO, FABRICANTE VALEMAM OU SIMILAR. (Á INSTALAR)
- DESCIDA CANALETA METÁLICA , DIMENSÃO 80x30mm, COM SEPTO DIVISOR, INSTALADO NA PAREDE FABRICANTE VALEMAM OU SIMILAR. (Á INSTALAR)

TRIBUNAL DE CONTAS DO ESTADO DE SÃO PAULO

OBJETO	ANEXO 1 - PLANTA DO 2º PAVIMENTO		FOLHA 02/05
ASSUNTO	PONTOS DE DADOS		
ESCALA INDICADA	DATA 06/05/15	CÓDIGO	REVISÃO 00

VERIFICADO
APROVADO
DATA

A0