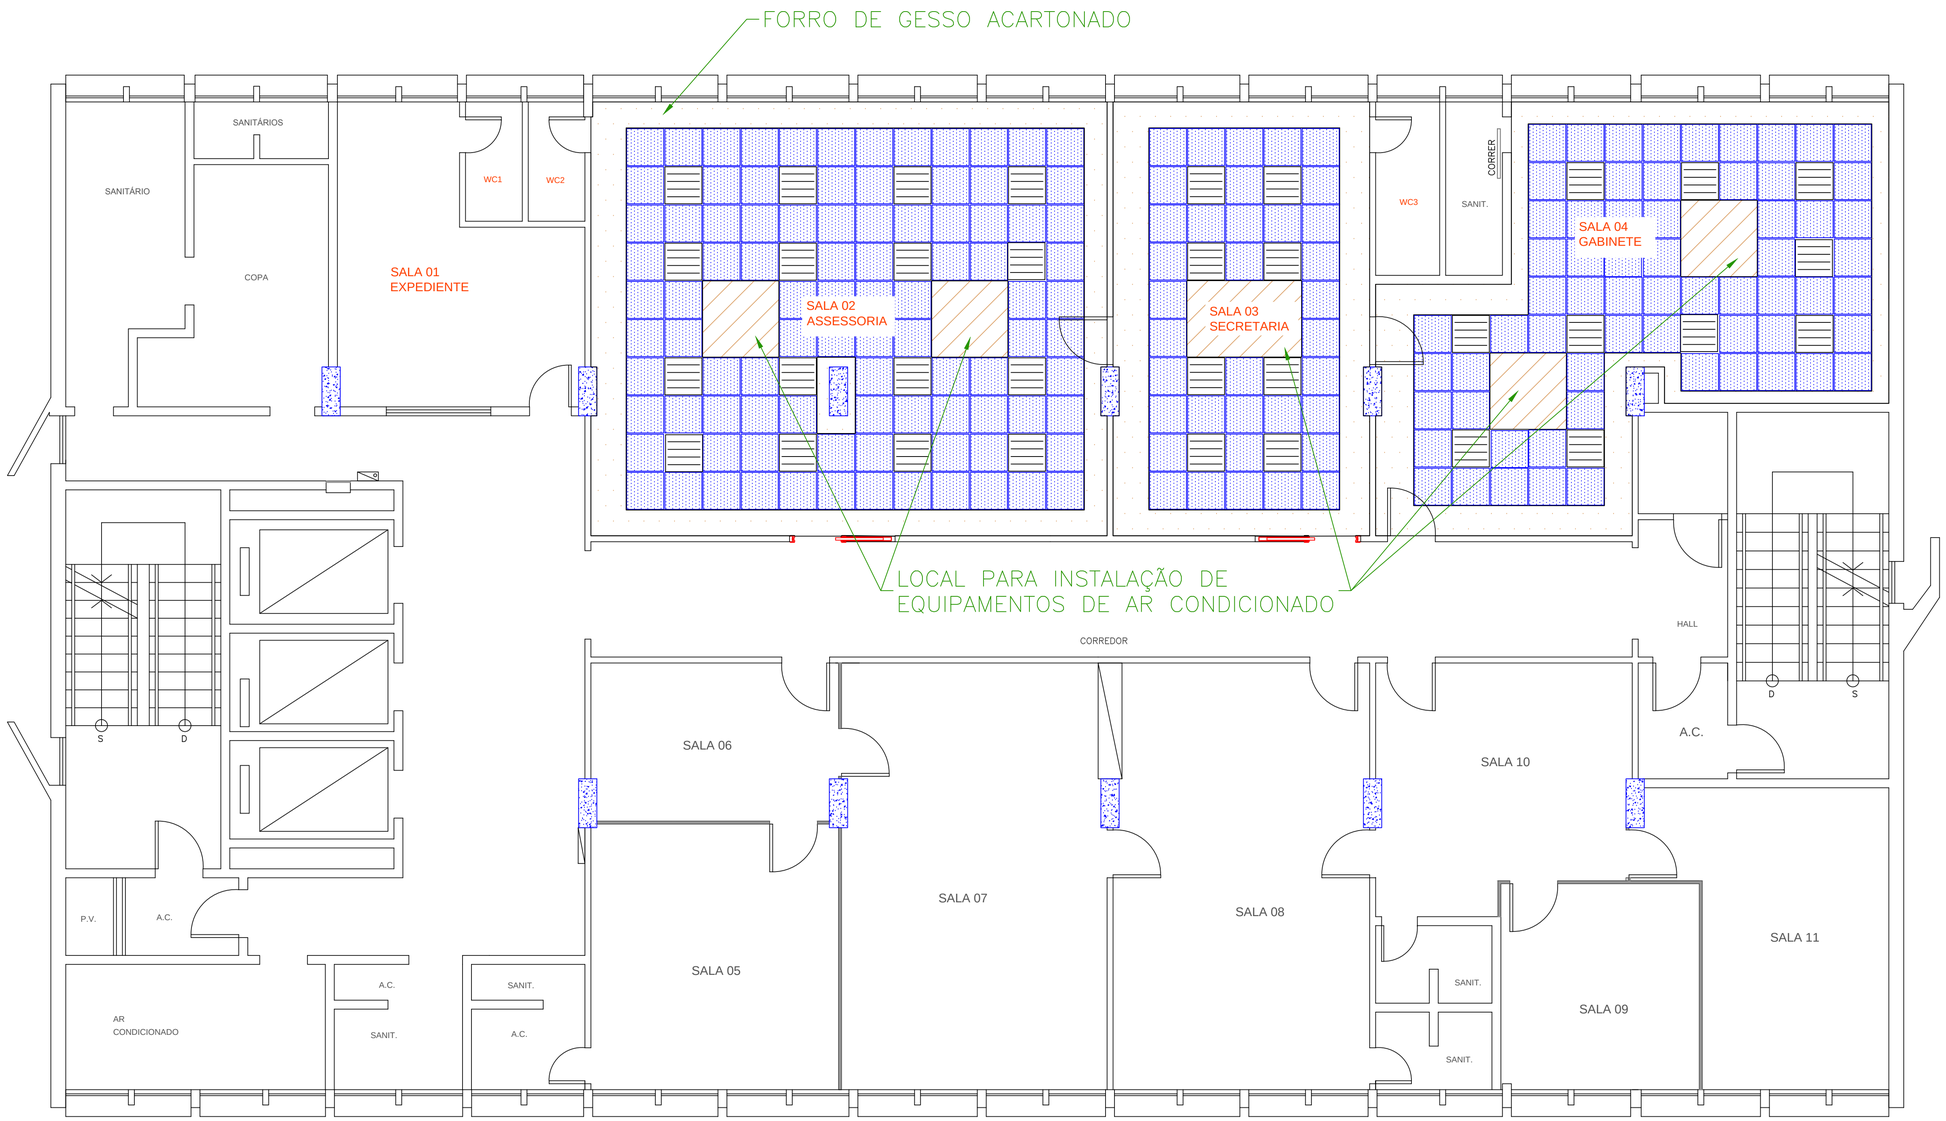

PLANTA DO 2º PAVIMENTO - ANEXO I
s/ escala

LEGENDA

FORRO TEGULAR METÁLICO

LUMINÁRIA

TRIBUNAL DE CONTAS DO ESTADO DE SÃO PAULO

OBJETO: ANEXO 1 -PLANTA DO 2º PAVIMENTO			FOLHA: 04/05
ASSUNTO: PAGINAÇÃO DO FORRO			
VERIFICAÇÃO	CREA		
APROVAÇÃO	ESCALA: S/ ESC.	DATA: 06/05/15	CÓDIGO: REVISÃO: 00

A1