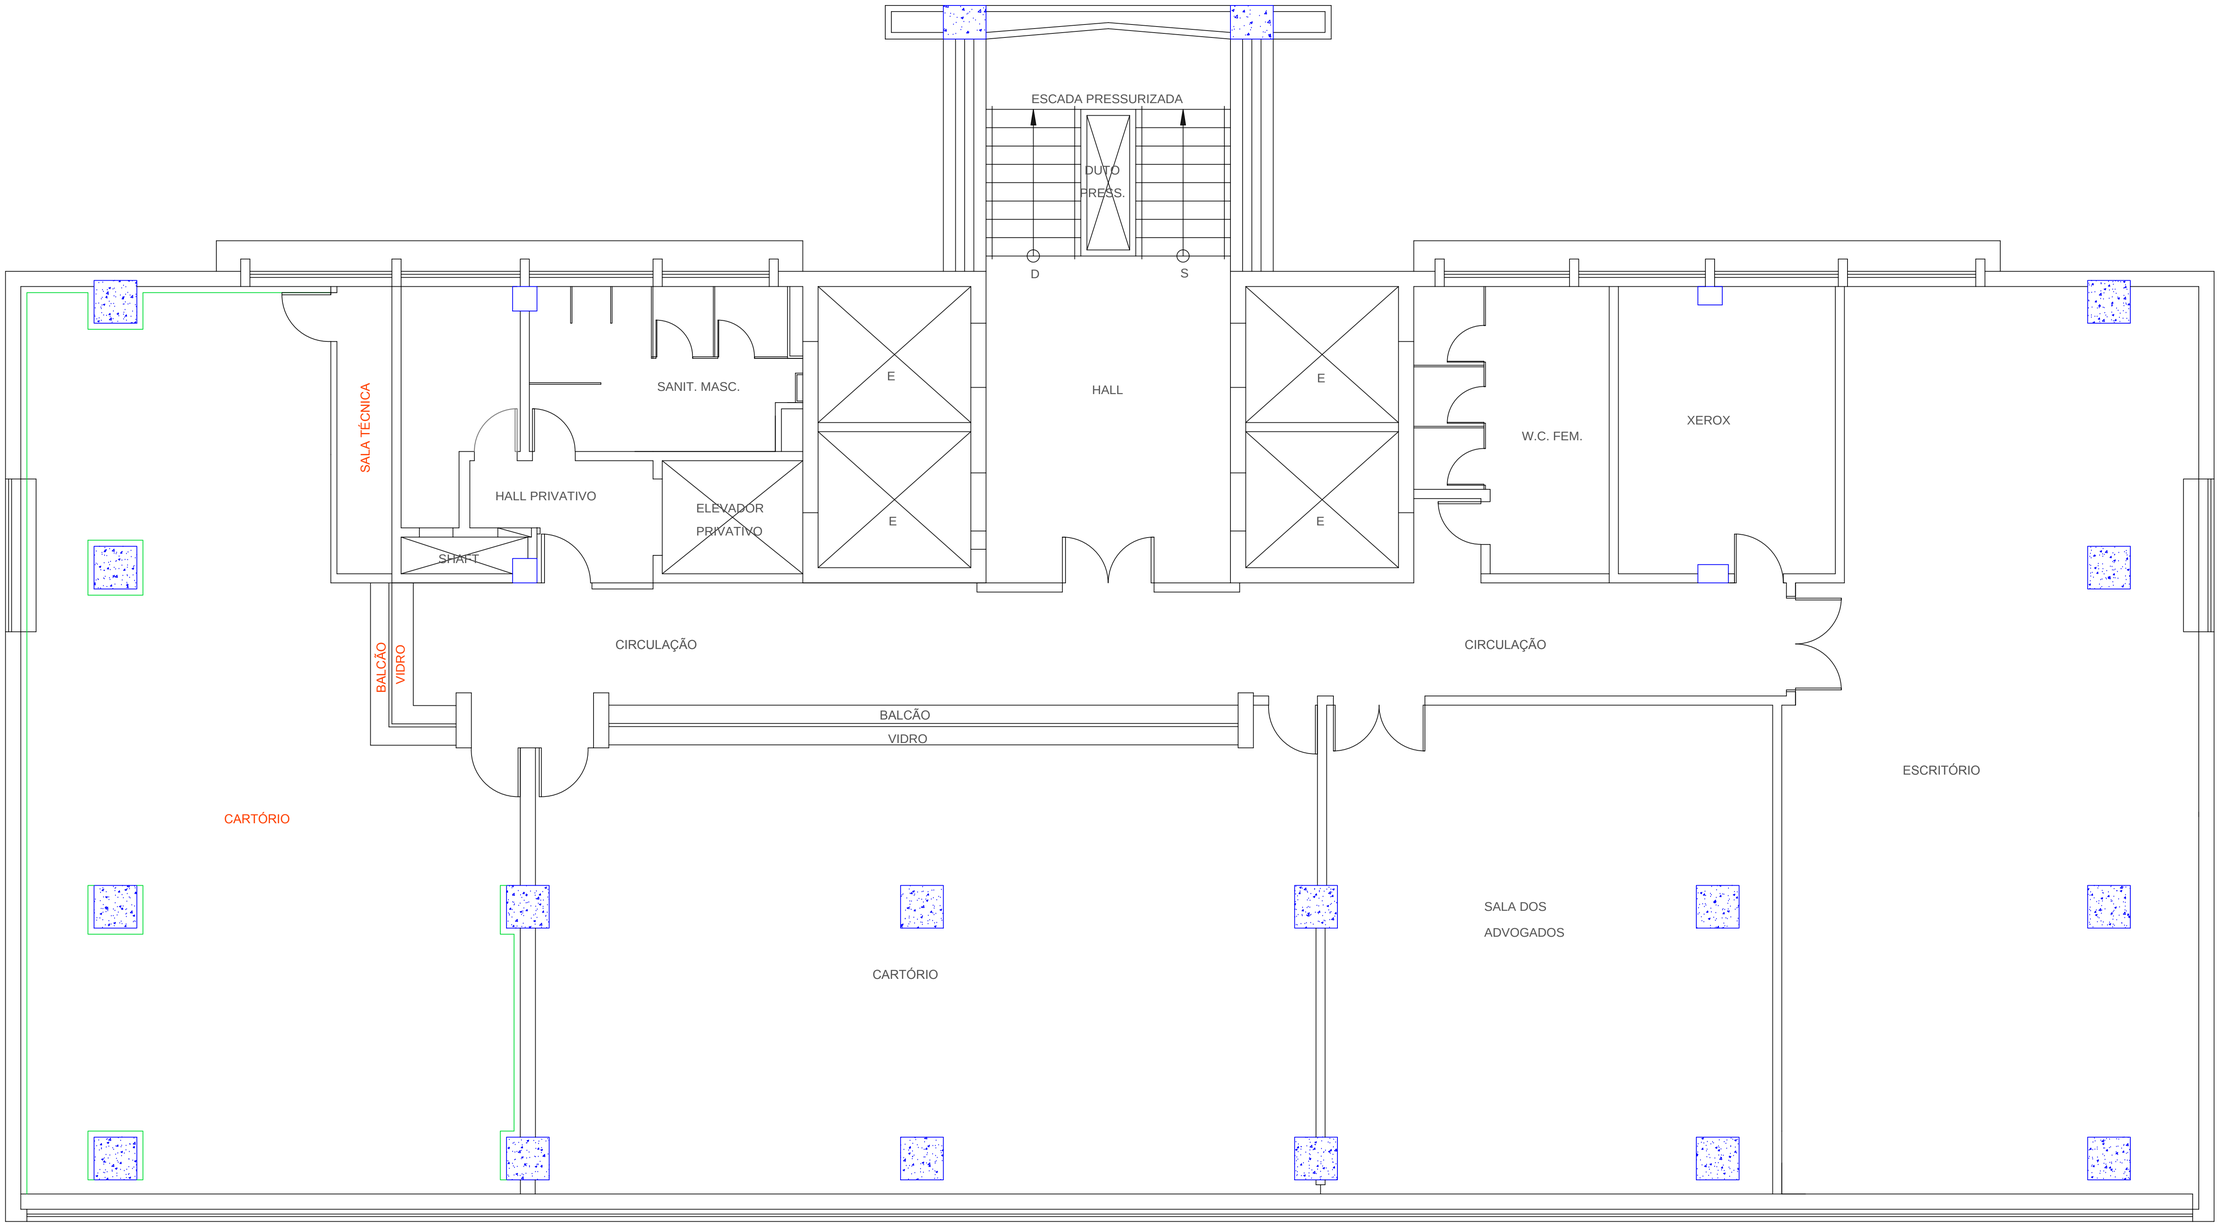

PLANTA DO 5º PAVIMENTO - EDIFÍCIO SEDE
s/ escala

TRIBUNAL DE CONTAS DO ESTADO DE SÃO PAULO

OBJETO: SEDE-PLANTA DO 5º PAVIMENTO			FOLHA: 05/05
ASSUNTO: SITUAÇÃO			
ESCALA: S/ ESC.	DATA: 06/05/15	CÓDIGO	REVISÃO: 00

VERIFICAÇÃO | CREA
APROVAÇÃO

A1