


Legenda:

- Troca de Piso
- Troca de Piso com Impermeabilização

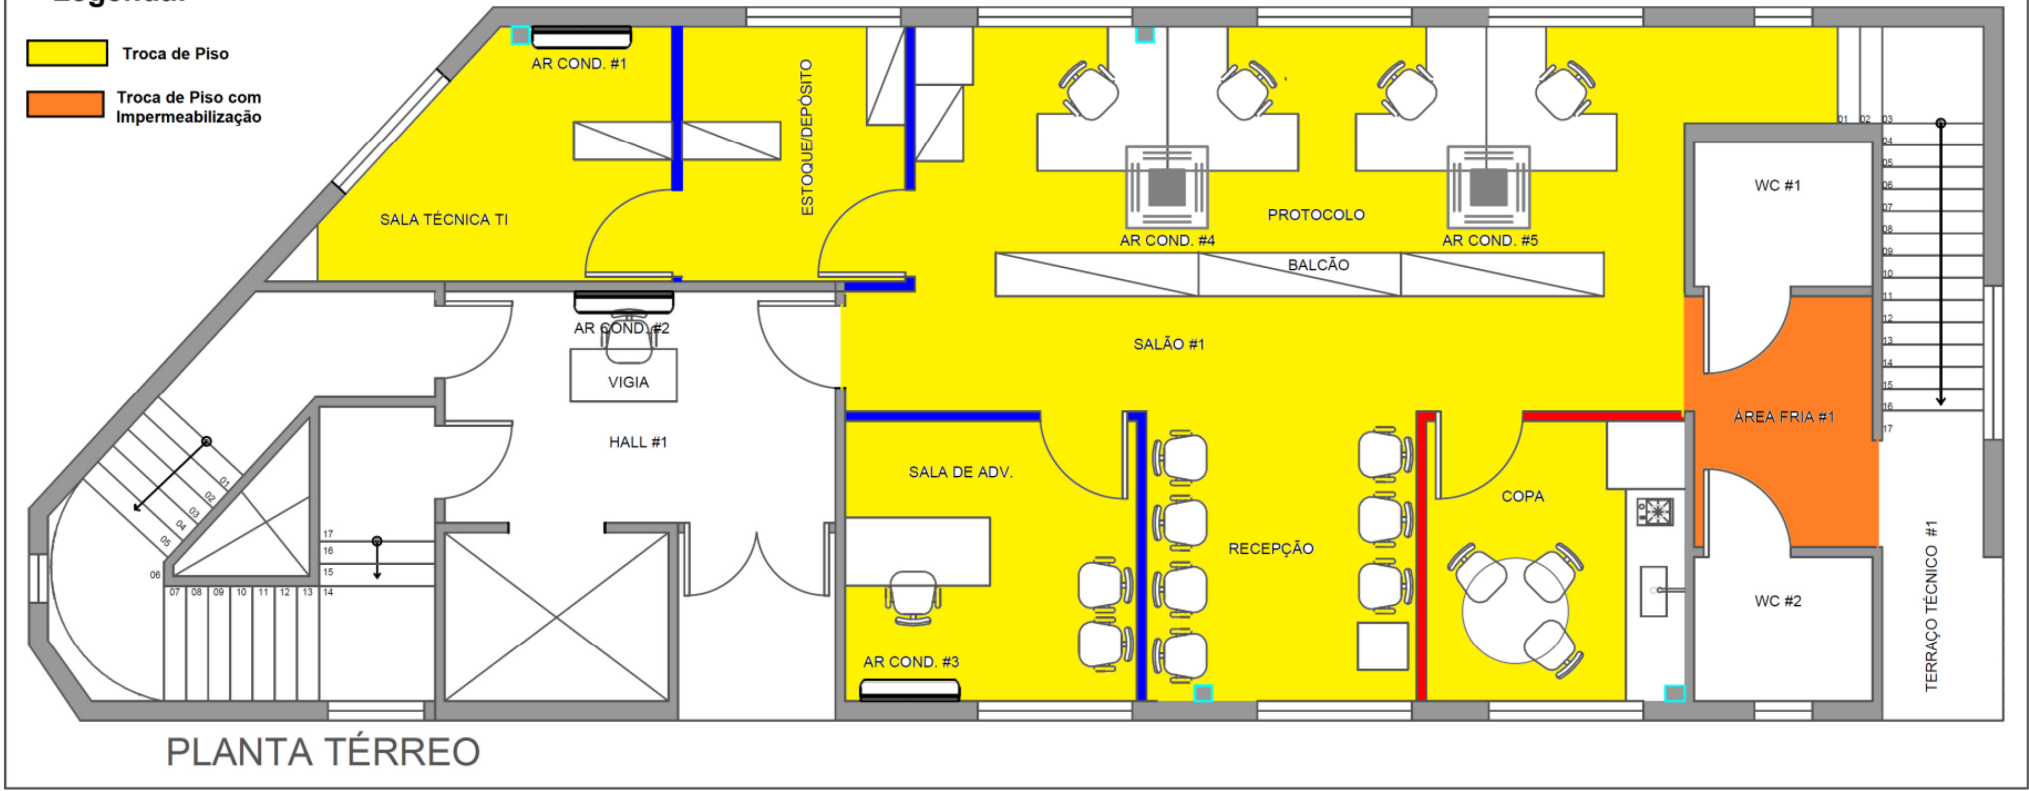

PLANTA PAVIMENTO TÉRREO

TRIBUNAL DE CONTAS DO ESTADO DE SÃO PAULO			
<small>PROJETO</small>	PRÉDIO UR-20 SANTOS - AV. WASHINGTON LUIS, 299 - BOQUEIRÃO - CEP 11.055/001 - SANTOS/SP	<small>PLANTA</small>	
<small>ASSUNTO</small>	DESENHO 13 - TROCA DO PISO	<small>ESCALA</small>	S/E
		<small>DATA</small>	Rev. 12
			01/04