


Legenda:

- Troca de Piso
- Troca de Piso com Impermeabilização

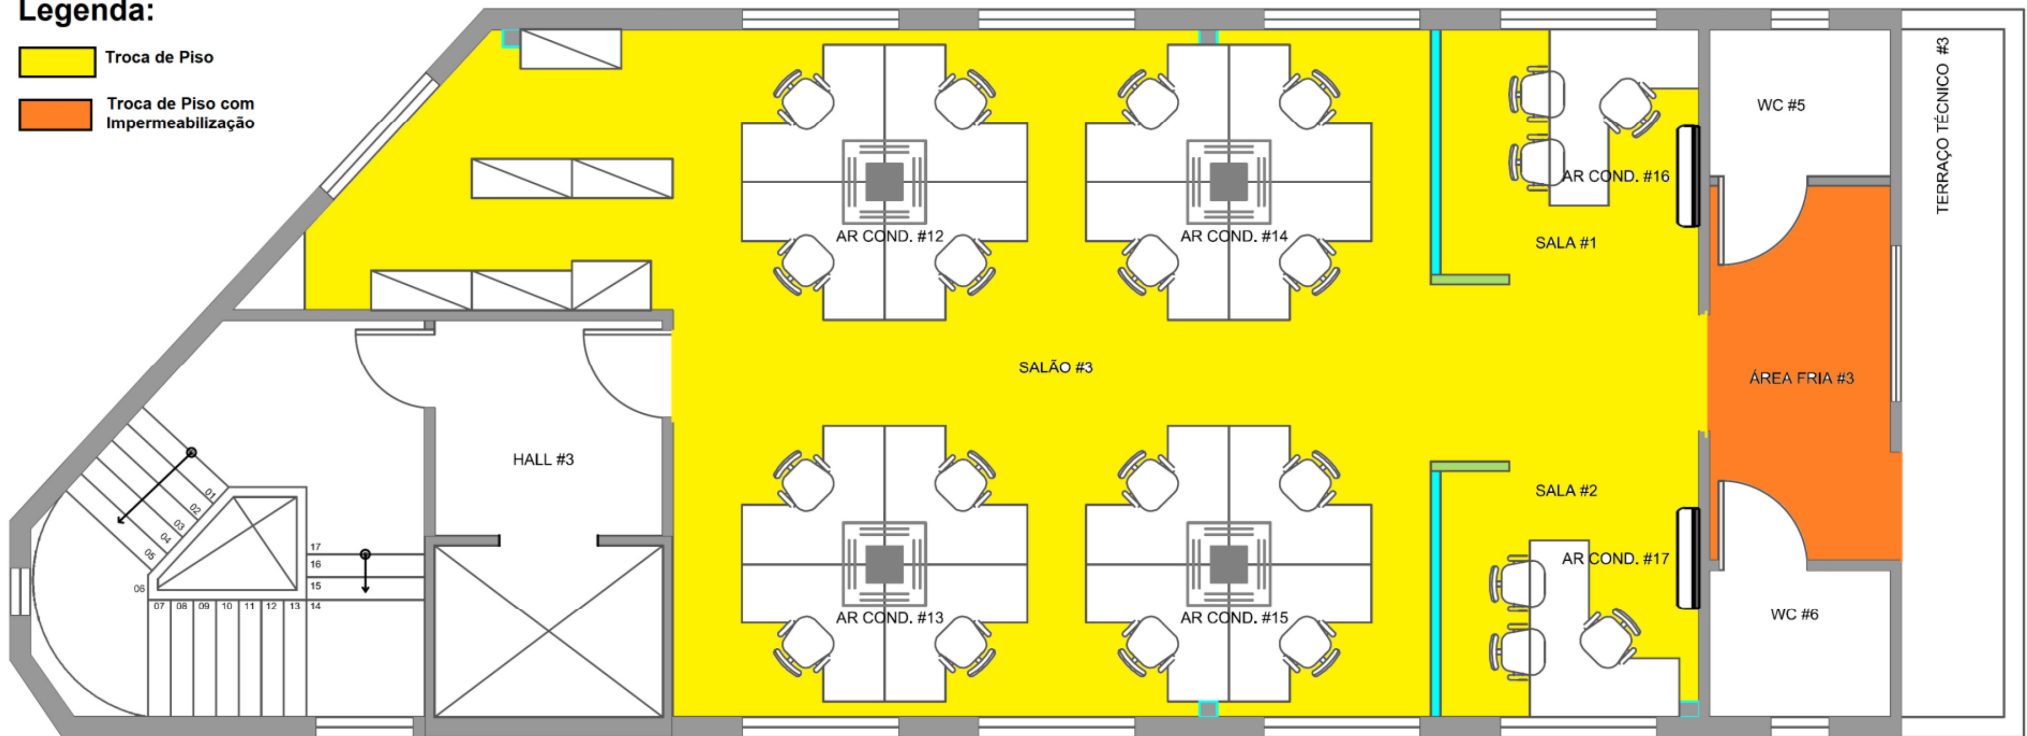

PLANTA 1º ANDAR

PLANTA PAVIMENTO TIPO 1

TRIBUNAL DE CONTAS DO ESTADO DE SÃO PAULO			
PROJETO	PRÉDIO UR-20 SANTOS - AV. WASHINGTON LUIS, 299 - BOQUEIRÃO - CEP 11.055/001 - SANTOS/SP	FOLHA	
ASSUNTO	DESENHO 13 - TROCA DO PISO	ESCALA	S/E
DATA		REV.	Rev.12
			03/04