


**Legenda:**

- Troca de Piso
- Troca de Piso com Impermeabilização

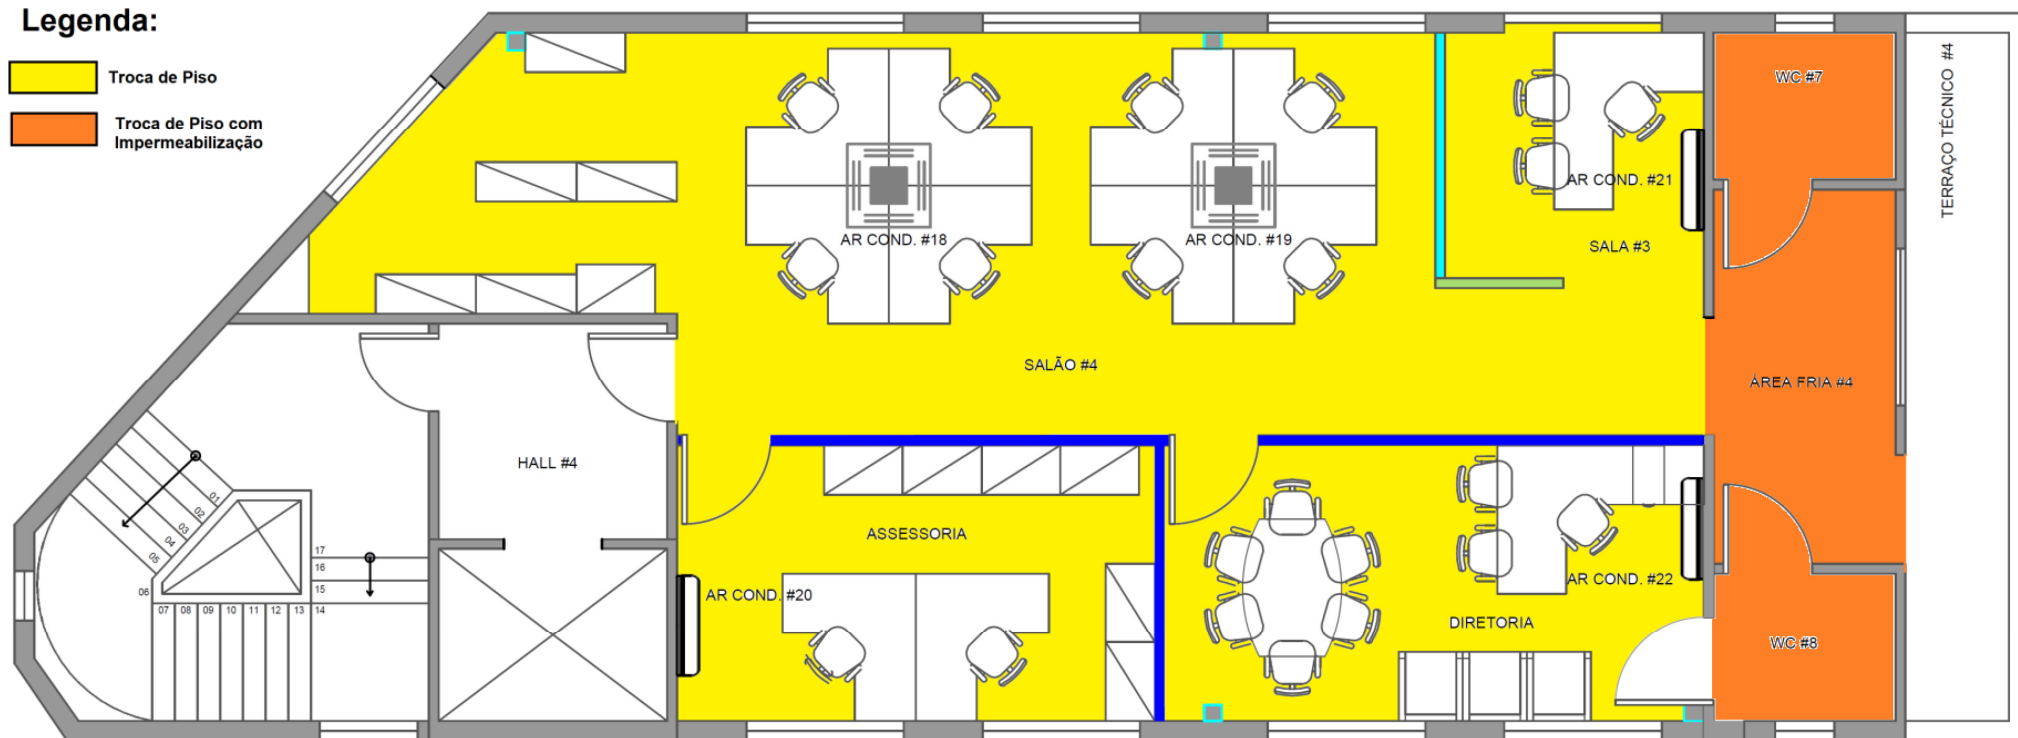

PLANTA GABINETE DIRETOR ASSESSORIA/SECRETARIA UR- 2º ANDAR

# PLANTA PAVIMENTO TIPO 2

<b>TRIBUNAL DE CONTAS DO ESTADO DE SÃO PAULO</b>			
<small>TÍTULO</small>	PRÉDIO UR-20 SANTOS - AV. WASHINGTON LUIS, 299 - BOQUEIRÃO - CEP 11.055/001 - SANTOS/SP	<small>FOLHA</small>	04/04
<small>ASSUNTO</small>	DESENHO 13 - TROCA DO PISO	<small>ESCALA</small>	S/E
		<small>DATA</small>	Rev. 12