




DESENHOS TÉCNICOS

UNDADE REGIONAL DE SOROCABA – UR-09

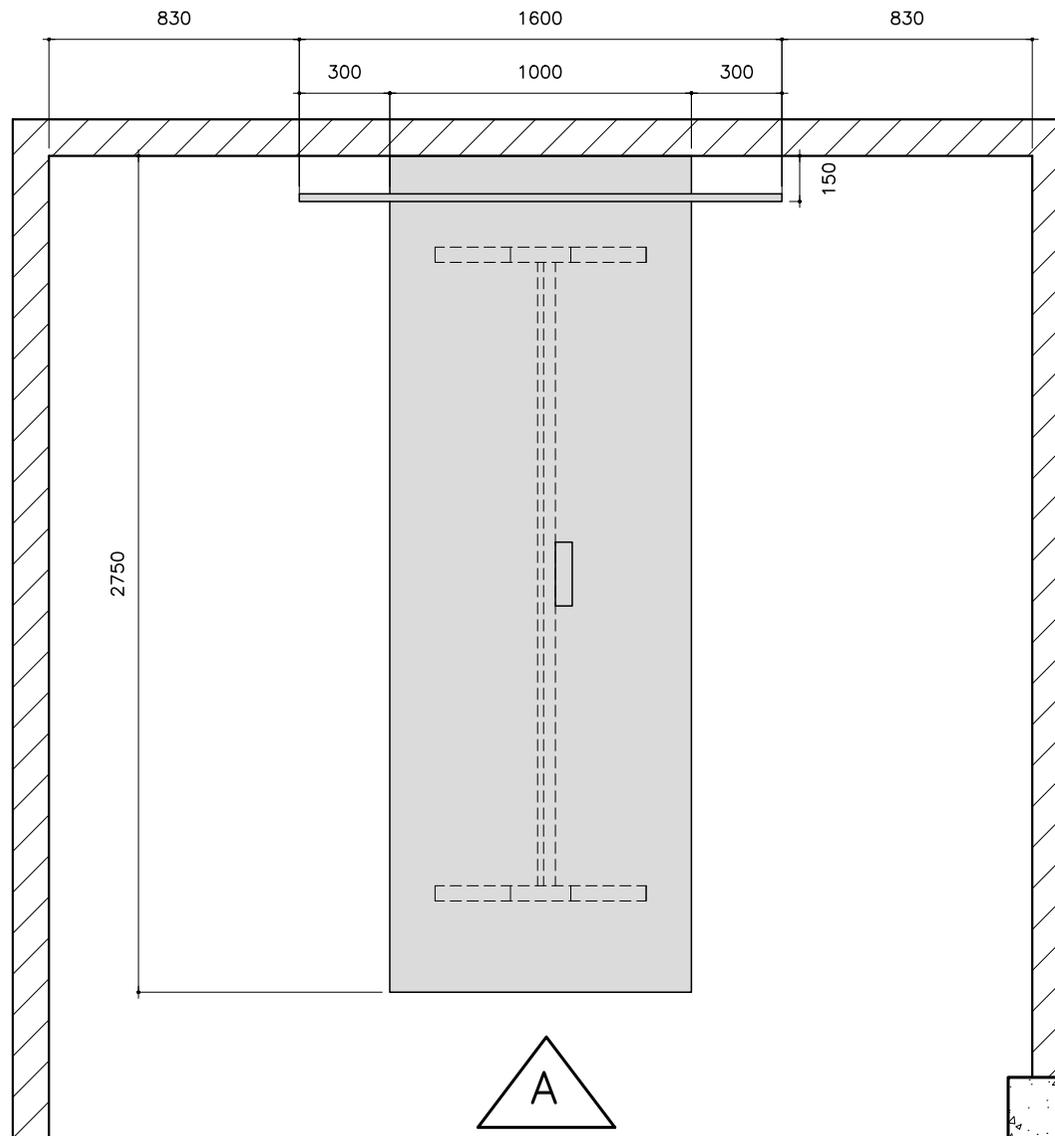

SALA DE REUNIÕES – PLANTA

MESA DE MDP OU MDF REVESTIDA COM LAMINADO BRANCO DIAMANTE E PÉS METÁLICOS

NA COR CINZA PLATINA

PAINEL PARA TELEVISÃO LED EM MDF REVESTIDA COM LAMINADO BRANCO DIAMANTE

ESC.: 1:25

VERIFICAR MEDIDAS
EM OBRA

ITEM 1.1 - UR-09 - CJ-REUNIÃO

ESCALA

1:25

FOLHA


1/4

MEDIDA

MILÍMETRO




TCE-SP
Tribunal de Contas
do Estado de São Paulo

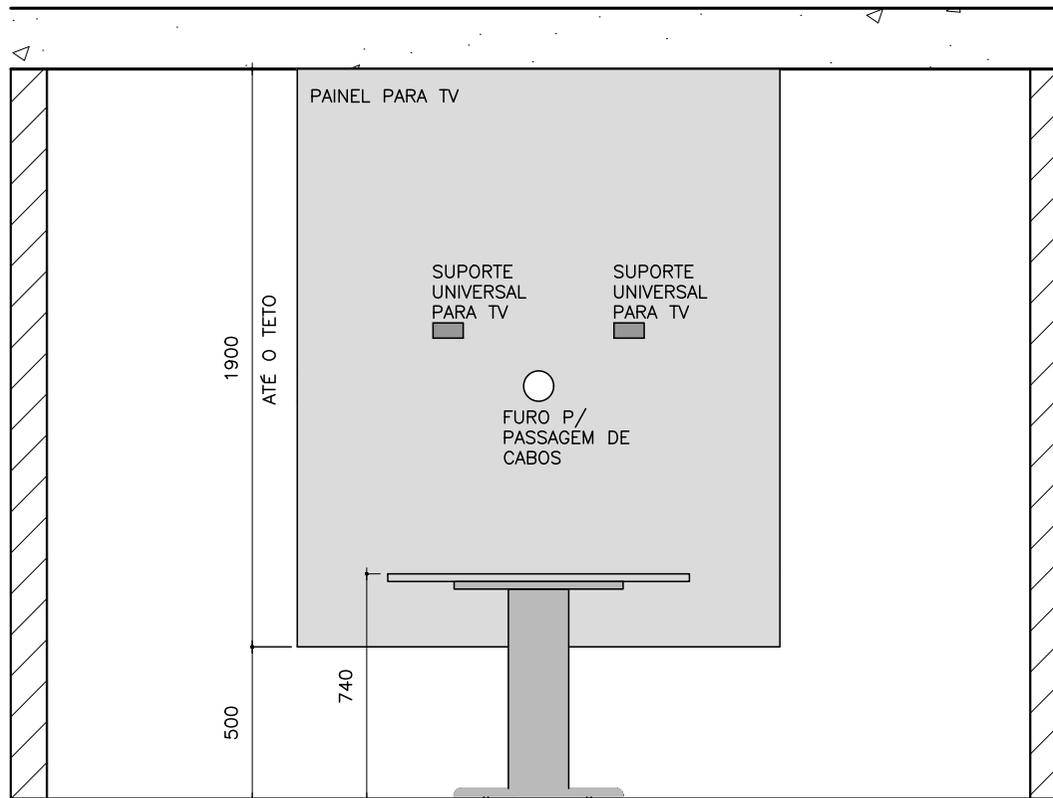


SALA DE REUNIÕES – VISTA A
 ESC.: 1:25

**VERIFICAR MEDIDAS
 EM OBRA**


ITEM 1.1 - UR-09 - CJ-REUNIÃO			
ESCALA	FOLHA	MEDIDA	
1:25	2/4	MILÍMETRO	TCESP Tribunal de Contas do Estado de São Paulo

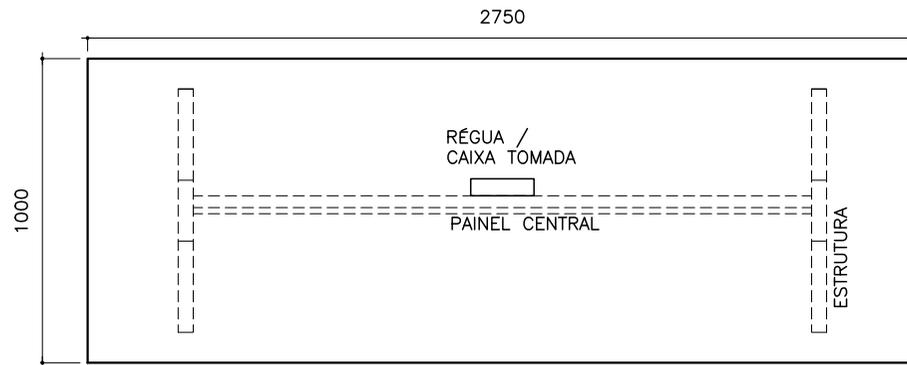

VISTA SUPERIOR

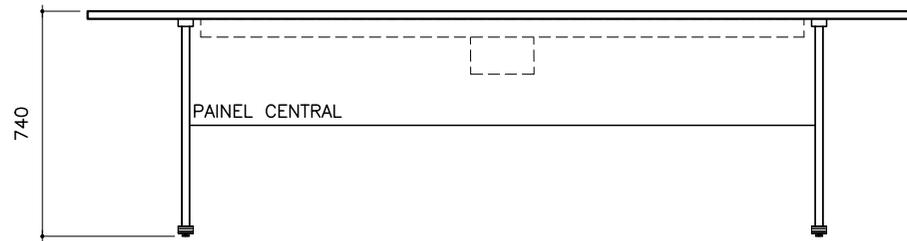

VISTA FRONTAL

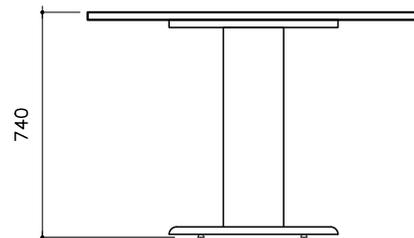


VISTA LATERAL


MR - Mesa de Reunião

- Em MDP ou MDF, com revestimento em laminado melamínico na cor BRANCO DIAMANTE da Eucatex ou similar em qualidade e técnica, nas duas faces; e acabamento de borda em fita de PVC, espessura mínima 2,5mm, no mesmo padrão de tonalidade;
- Tampo superior com espessura mínima de 25mm; único;
- Estrutura em aço carbono, com tratamento anticorrosivo que assegure resistência à corrosão por exposição à névoa salina feita conforme método da NBR 8094; pintura em epóxi-pó, com espessura mínima de 40 micrometros na cor CINZA PLATINA; com sapatas niveladoras reguláveis;
- Painel central (saia) com espessura mínima de 18mm, com altura mínima de 300mm;
- Calha para fiação: metálica, pintura em epóxi-pó na cor CINZA PLATINA; acessível para instalação elétrica;
- Caixa de conectividade: metálica, pintura eletrostática em epóxi-pó na cor BRANCO; 04 (quatro) módulos de tomada 2P+T de 10A, que atenda tanto a ABNT NBR 14136 quanto a ABNT NBR 5410; 04 (dois) módulos de RJ-45 CAT6, que atenda a NBR 14565; todos os módulos devem ser compatíveis com a calha para fiação e de fácil reposição;
- Garantia: mínimo de 12 (doze) meses;
- Deve atender aos requisitos das norma ABNT NBR 13966, ABNT NBR 13967 e outras pertinentes.
- **Dimensões: 2750mm x 1000mm x 740mm (largura x profundidade x altura)**


ITEM 1.1 - UR-09 - CJ-REUNIÃO			
ESCALA	FOLHA	MEDIDA	
1:25	3/4	MILÍMETRO	

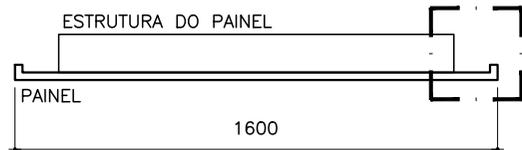

VISTA SUPERIOR

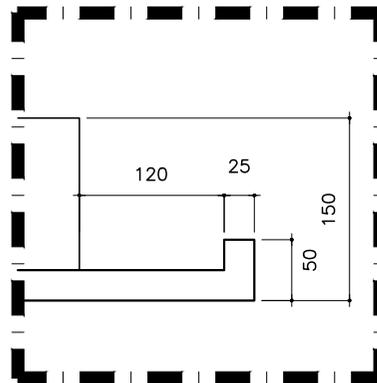

DETALHE

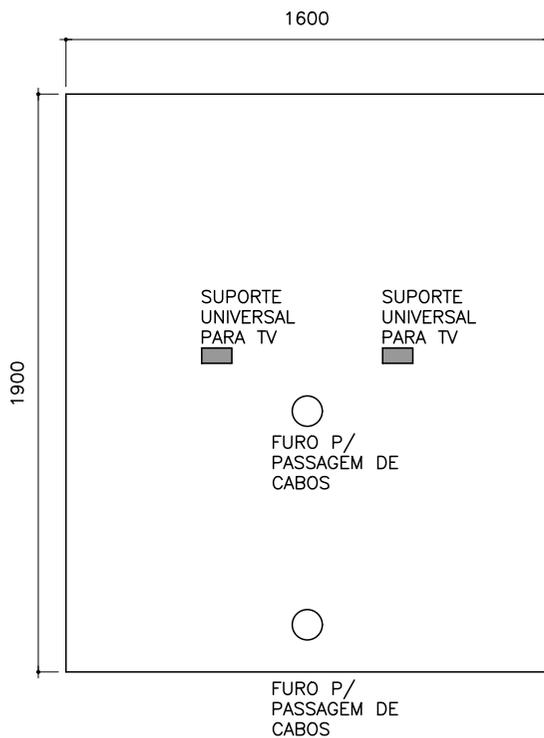

VISTA FRONTAL

Painel para TV

- Em MDP ou MDF, espessura mínima de 25mm, com revestimento em laminado melamínico na cor BRANCO DIAMANE da Eucatex, ou similar em qualidade e técnica; e acabamento de borda em fita de PVC, espessura mínima 2,5mm, no mesmo padrão de tonalidade;
- A estrutura do painel deve suportar, pelo menos, o peso de uma TV de 55";
- Acessórios e ferragens necessárias para fixação do painel em parede de alvenaria;
- Suporte universal fixo de parede para TV de 55", ou maior;
- Acabamento passa-fio nos furos para passagem de fios na cor BRANCO;
- Garantia: mínimo de 12 (doze) meses;
- **Dimensões: 1600mm x 150mm x 1900mm (largura x profundidade x altura).**

VERIFICAR MEDIDAS
EM OBRA

ITEM 1.1 - UR-09 - CJ-REUNIÃO


ESCALA
1:25

FOLHA
4/4

MEDIDA
MILÍMETRO



TCESP
Tribunal de Contas
do Estado de São Paulo

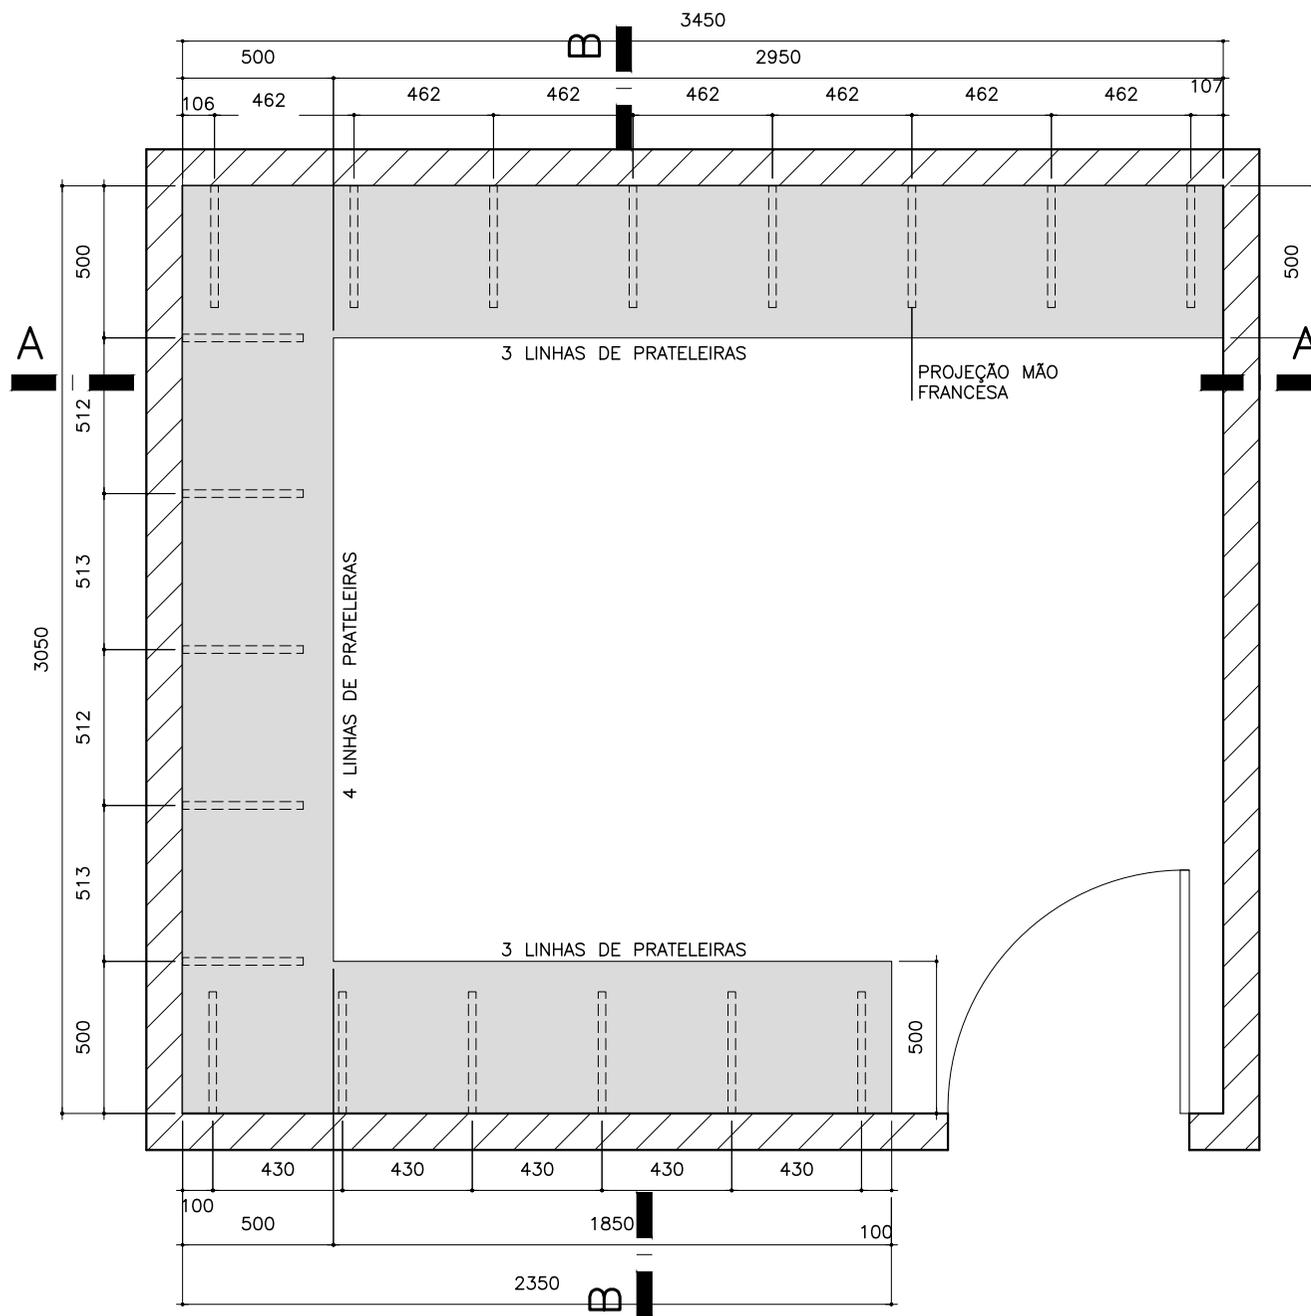

Prateleiras do depósito

- Em MDP ou MDF, com revestimento em laminado melamínico na cor BRANCO DIAMANTE da Eucatex ou similar em qualidade e técnica, nas duas faces; e acabamento de borda em fita de PVC, espessura mínima 2,5mm, no mesmo padrão de tonalidade;
- Fixação com cantoneiras reforçadas para prateleiras de 50cm que suportem no mínimo 25kg.
- **Dimensões:** largura 50 cm, comprimentos de 3,45m; 3,05m e 2,35m.


VERIFICAR MEDIDAS
EM OBRA

DEPÓSITO – PLANTA
PRATELEIRAS MDP OU MDF REVESTIDA COM LAMINADO BRANCO DIAMANTE
ESC.: 1:25

ITEM 1.2 - UR-09 - CJ-ALMOX.

ESCALA	FOLHA	MEDIDA
1:25	1/3	MILÍMETRO



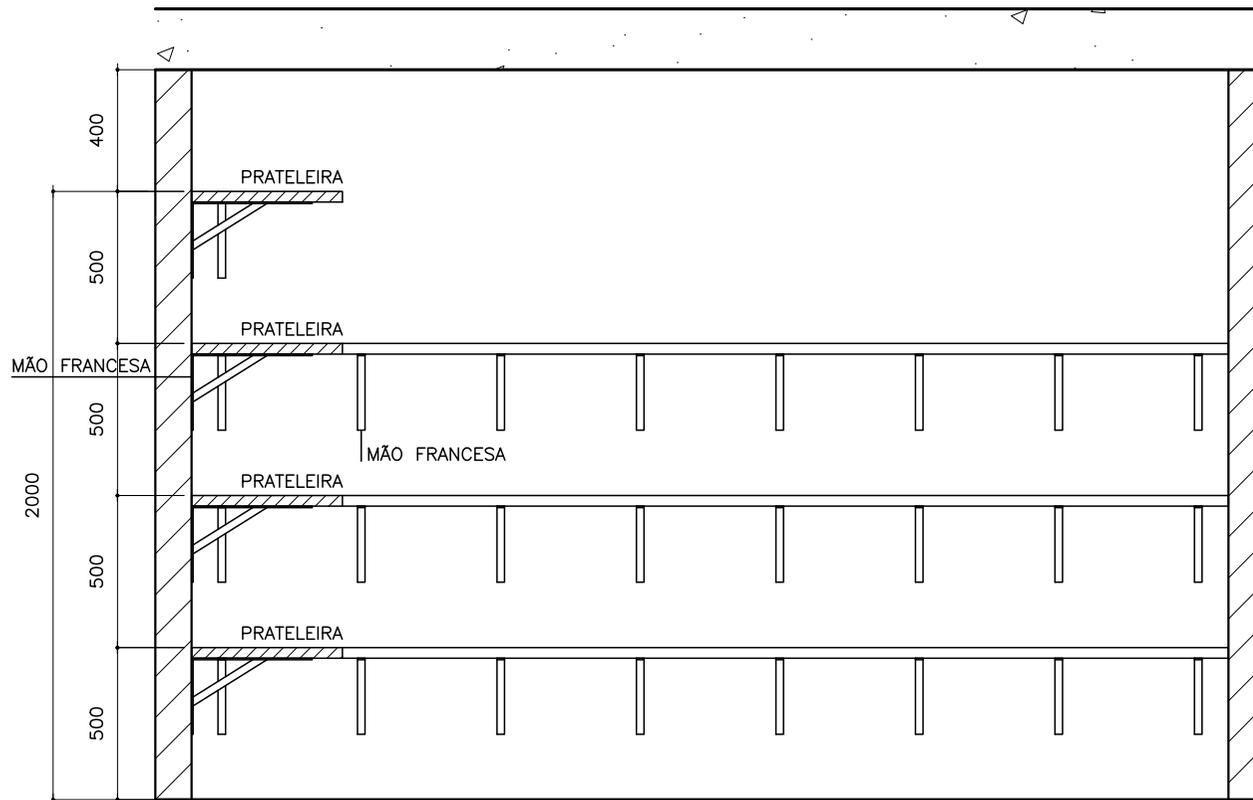


DEPÓSITO – CORTE AA
 ESC.: 1:25

VERIFICAR MEDIDAS
 EM OBRA

ITEM 1.2 - UR-09 - CJ-ALMOX.

ESCALA	FOLHA	MEDIDA
1:25	2/3	MILÍMETRO



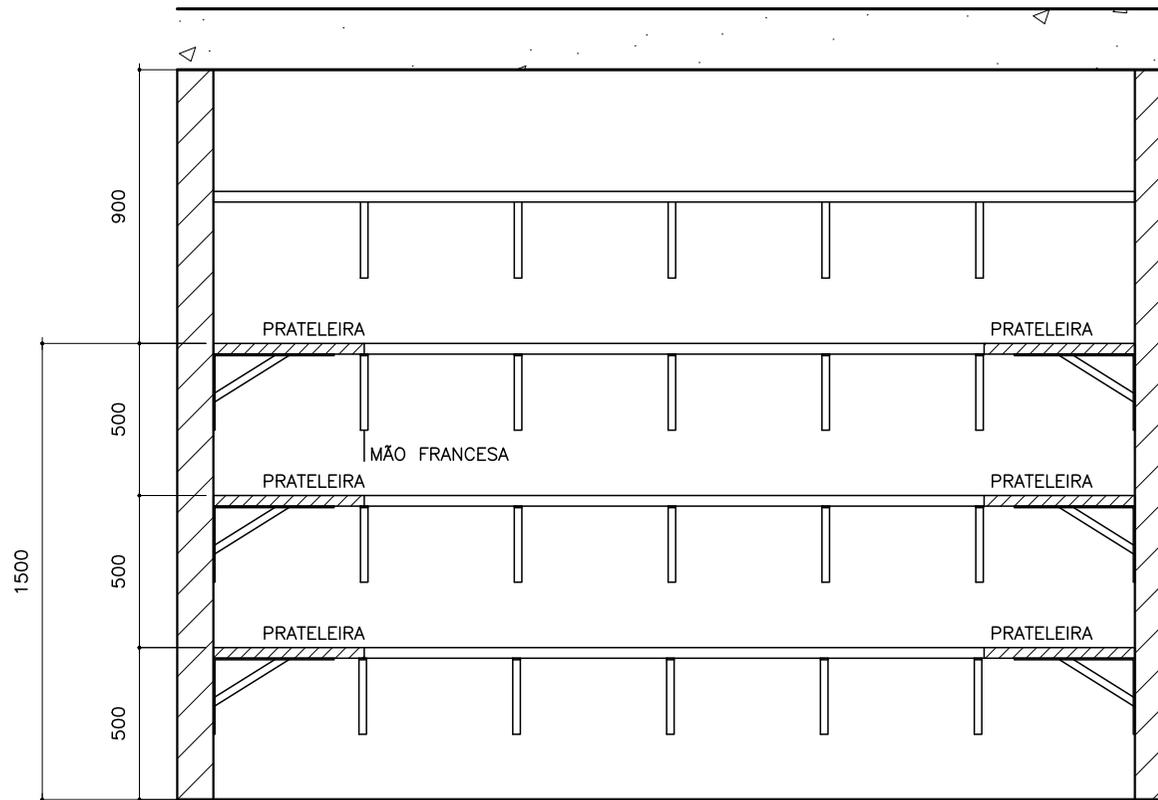


DEPÓSITO – CORTE BB
 ESC.: 1:25

**VERIFICAR MEDIDAS
 EM OBRA**

ITEM 1.2 - UR-09 - CJ-ALMOX.		
ESCALA	FOLHA	MEDIDA
1:25	3/3	MILÍMETRO



VERIFICAR MEDIDAS
EM OBRA

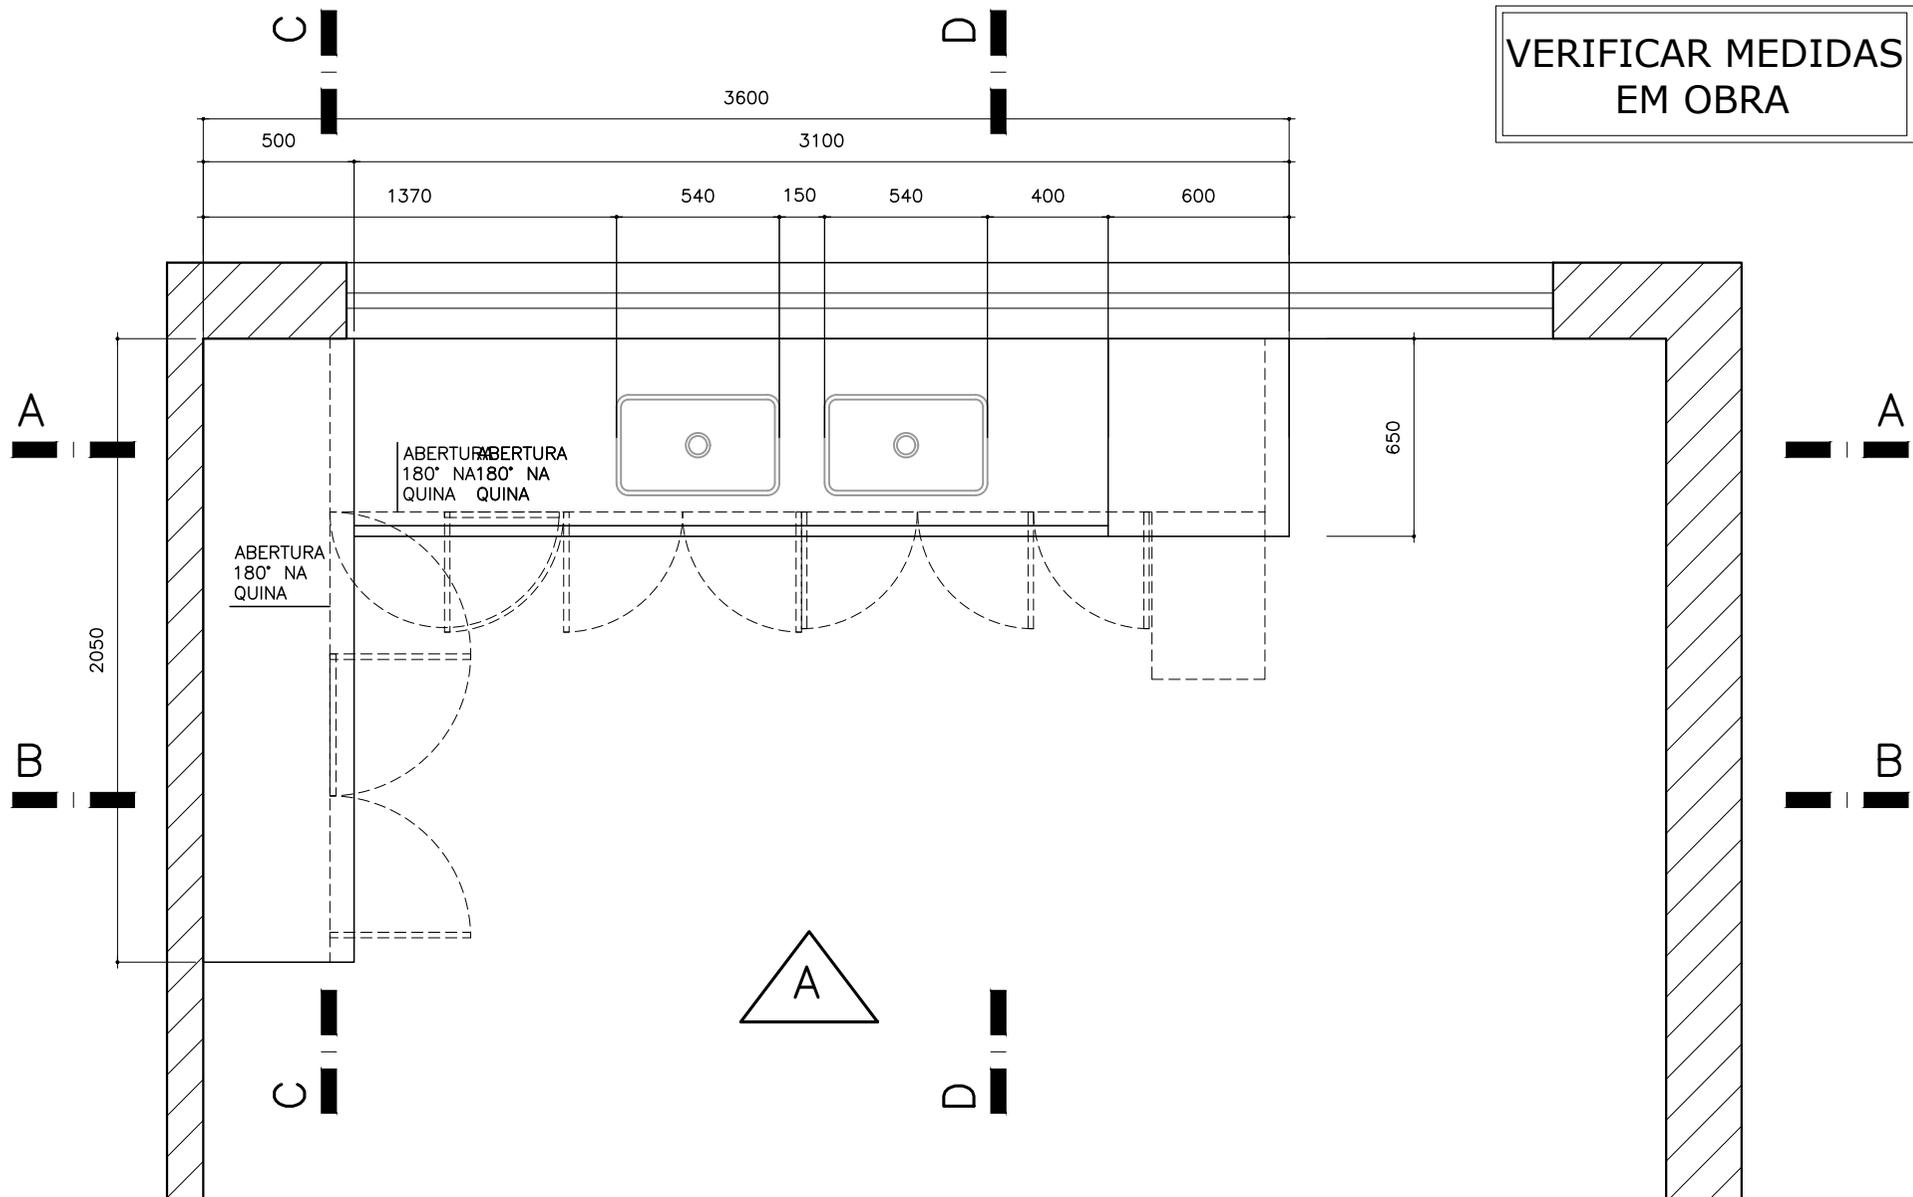

COZINHA TÉRREO – PLANTA

ARMÁRIO SOB BANCADA EM MDF REVESTIDO COM LAMINADO MELAMÍNIO PRETO TEXTURIZADO.


4 GAVETAS E 10 PORTAS COM PRATELEIRA INTERNA.

ABERTURA DAS PORTAS 180° NA QUINA.

PUXADORES TIPO CAVA USINADOS.

ESC.: 1:25


ITEM 1.3 - UR-09 - CJ-COZINHA			
ESCALA	FOLHA	MEDIDA	
1:25	1/6	MILÍMETRO	

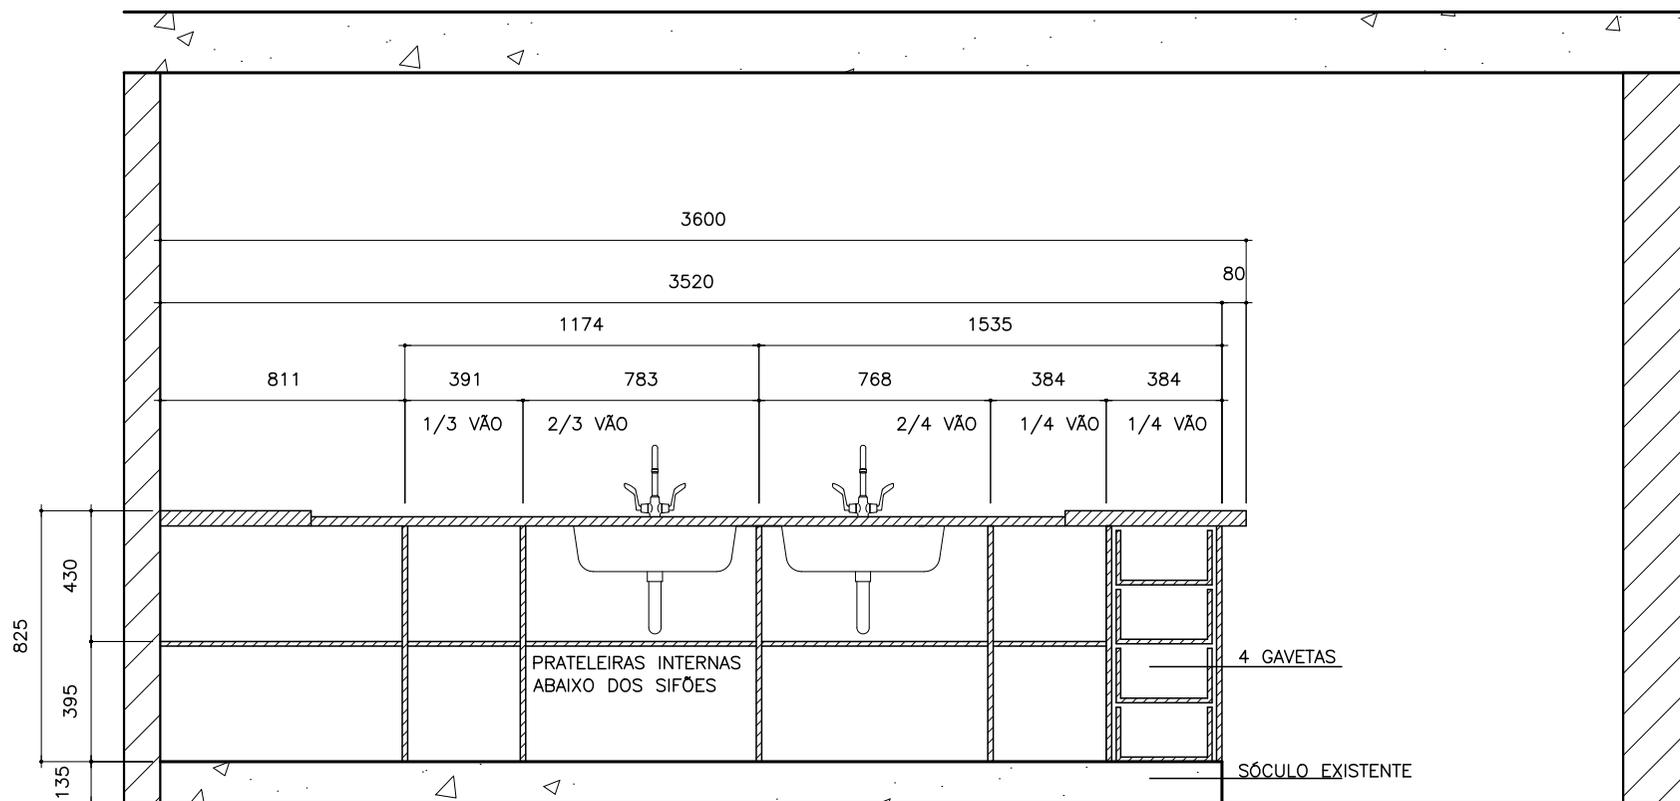

COZINHA TÉRREO – CORTE AA
 ESC.: 1:25

VERIFICAR MEDIDAS
 EM OBRA


ITEM 1.3 - UR-09 - CJ-COZINHA			
ESCALA	FOLHA	MEDIDA	
1:25	2/6	MILÍMETRO	

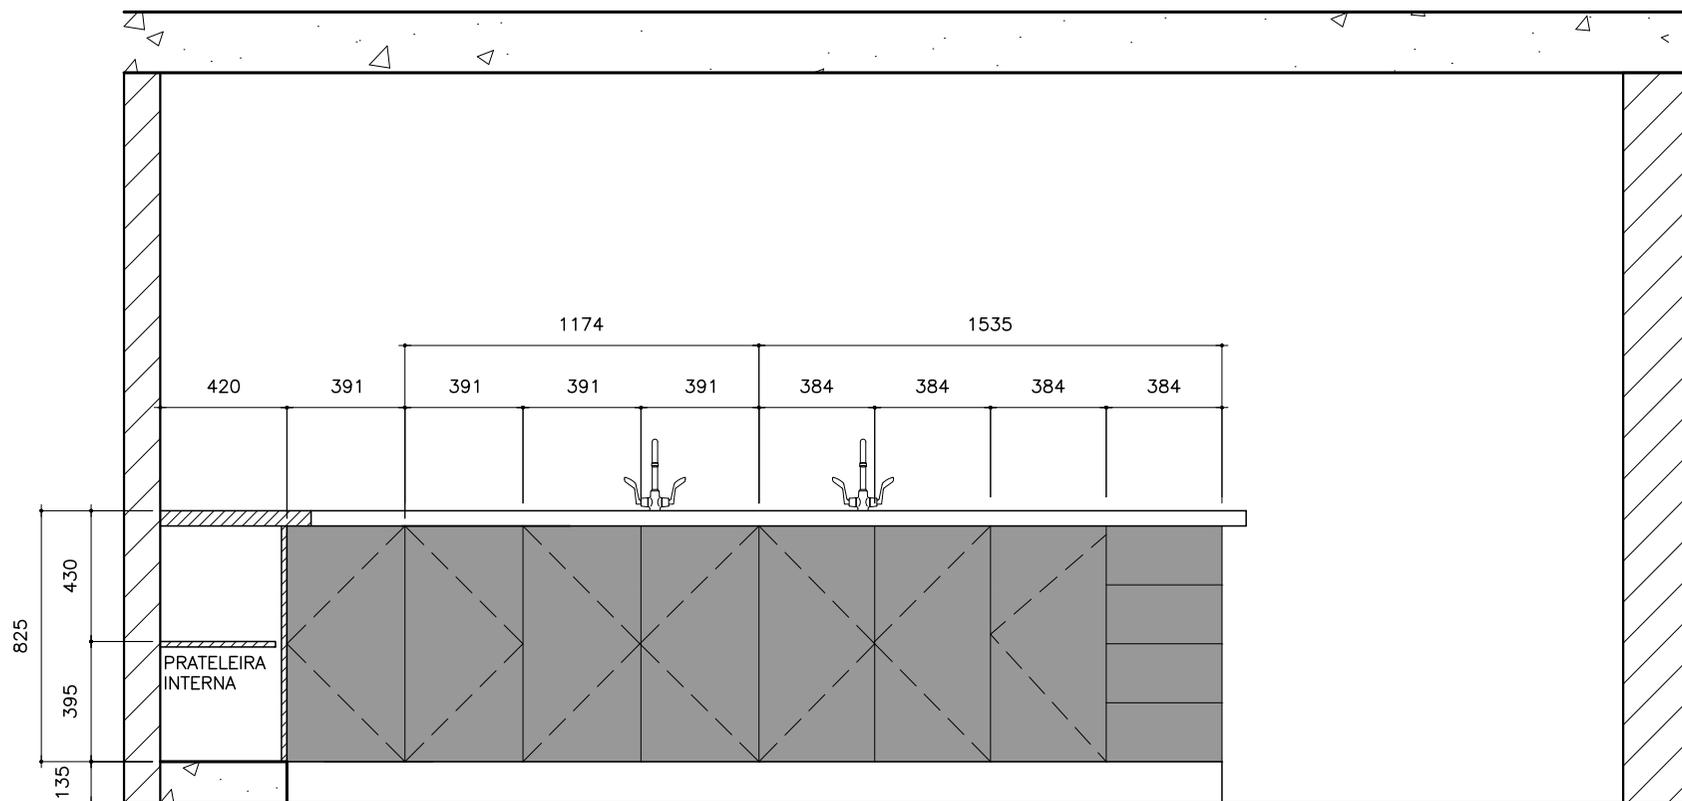

COZINHA TÉRREO – CORTE BB
 ESC.: 1:25

**VERIFICAR MEDIDAS
 EM OBRA**


ITEM 1.3 - UR-09 - CJ-COZINHA			
ESCALA	FOLHA	MEDIDA	
1:25	3/6	MILÍMETRO	

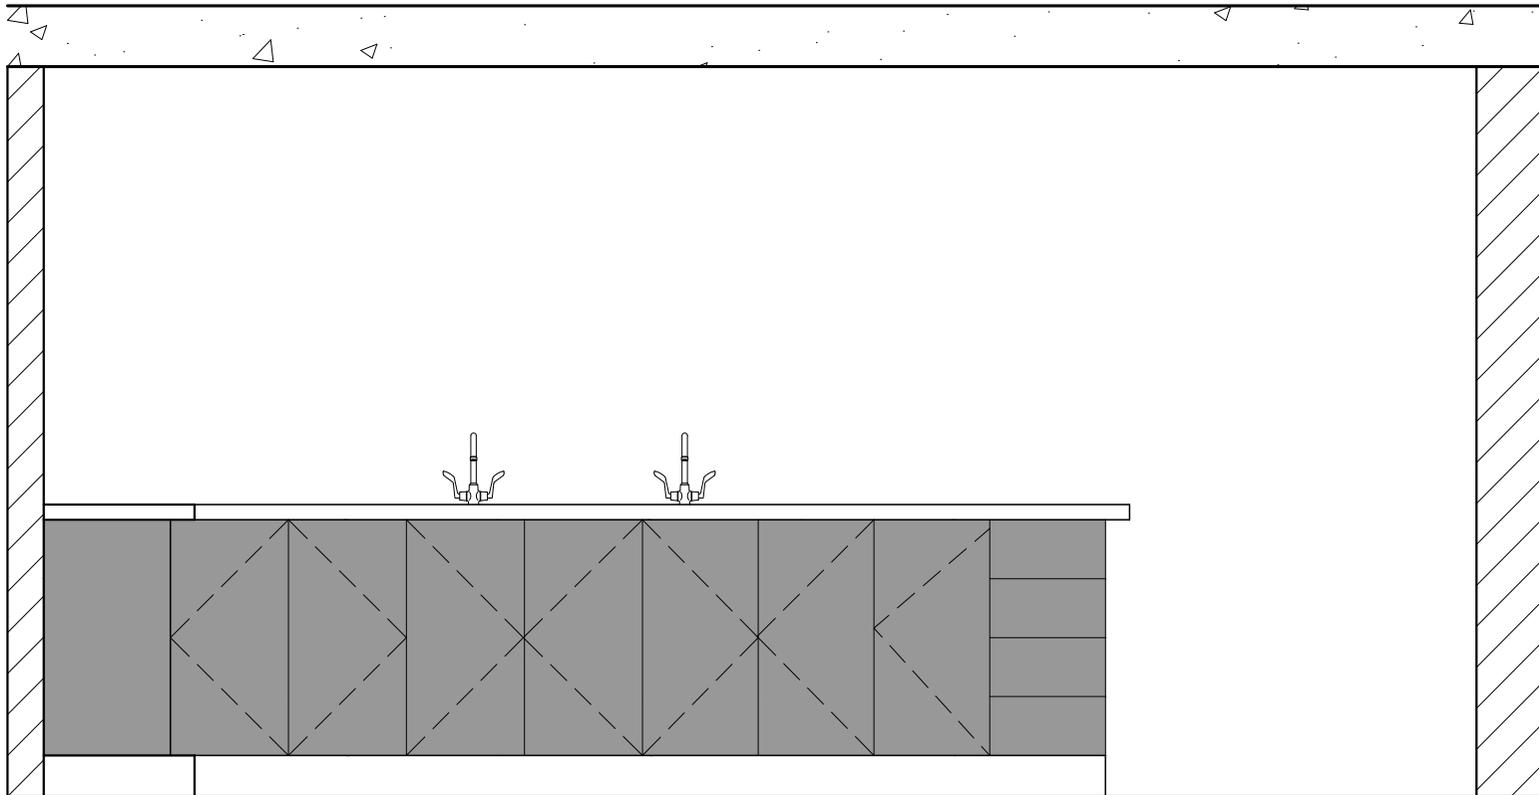

COZINHA TÉRREO – VISTA A
ESC.: 1:25

VERIFICAR MEDIDAS
EM OBRA


ITEM 1.3 - UR-09 - CJ-COZINHA				TCESP Tribunal de Contas do Estado de São Paulo
ESCALA	FOLHA	MEDIDA		
1:25	4/6	MILÍMETRO		

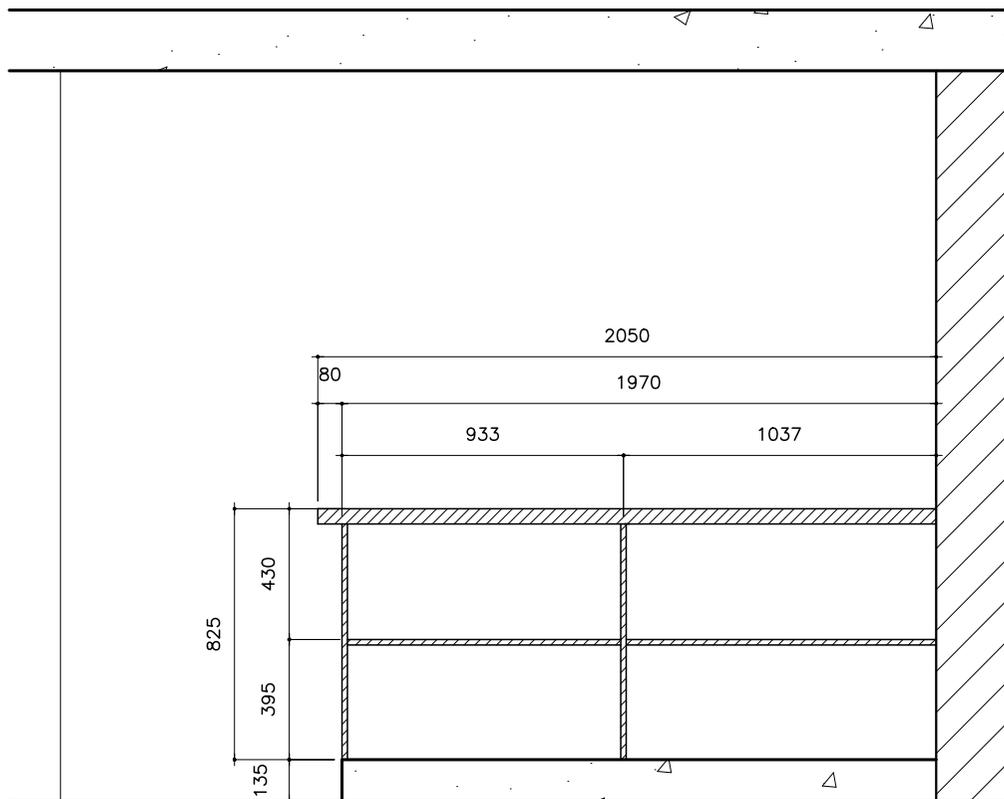

COZINHA TÉRREO – CORTE CC
 ESC.: 1:25

VERIFICAR MEDIDAS
 EM OBRA

ITEM 1.3 - UR-09 - CJ-COZINHA			
ESCALA	FOLHA	MEDIDA	
1:25	5/6	MILÍMETRO	

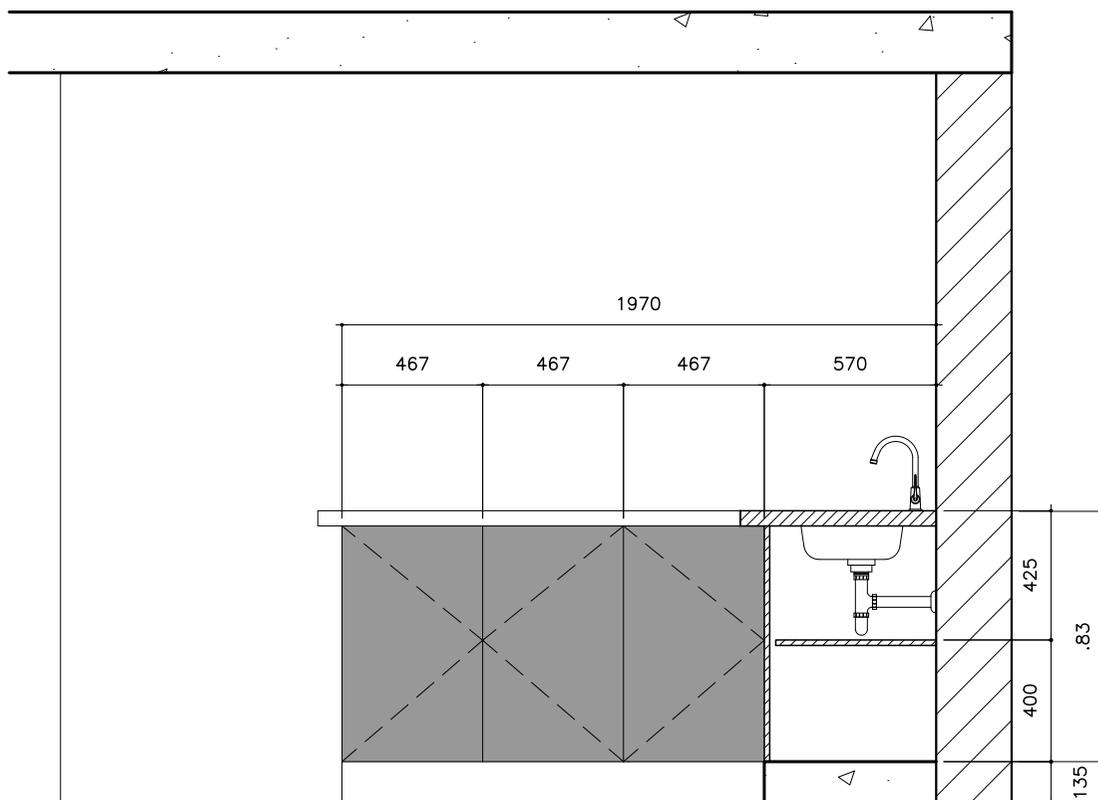

COZINHA TÉRREO – CORTE DD
 ESC.: 1:25


VERIFICAR MEDIDAS
 EM OBRA

GABINETE COZINHA

- Em MDF ou MDP, com revestimento em laminado melamínico;
- Espessuras e acabamentos das chapas:
 - Painéis e portas: 18mm na cor PRETO TEXTURIZADO, nas duas faces;
 - Prateleiras internas e painéis verticais internos: 18mm na cor BRANCO DIAMANTE da Eucatex, ou similar em técnica e qualidade;
 - Fundo: mínimo de 9mm na cor BRANCO DIAMANTE da Eucatex, ou similar em técnica e qualidade;
 - Caixas internas das gavetas: 15mm na cor BRANCO DIAMANTE da Eucatex, ou similar em técnica e qualidade;
- Fita de borda de PVC, espessura mínima 2mm, no mesmo padrão de tonalidade do revestimento;
- As dobradiças devem ser produzidas em aço ou zamak, utilizando-se 02 (duas) em cada porta, com ângulo de abertura de, no mínimo, 90°, e regulagens verticais e horizontais que garantam o perfeito enquadramento de todo o conjunto;
- Dobradiças com abertura de 180° nas portas da quina;
- 4 (quatro) gavetas;
- Corrediças telescópicas de aço com abertura mínima de 350mm;
- Puxadores cava usinados (visual o mais clean possível);
- Garantia: mínimo de 12 (doze) meses.

Obs.: O padrão do laminado melamínico deve ser apresentado à Comissão responsável para escolha e aprovação. As laterais, fundo e portas dos armários devem estar em justaposição garantindo a estabilidade e perfeito esquadro do conjunto. A medida exata deve ser aferida no local antes da produção do móvel. Deve ser entregue e instalado no local.

ITEM 1.3 - UR-09 - CJ-COZINHA			
ESCALA 1:25	FOLHA 6/6	MEDIDA MILÍMETRO	

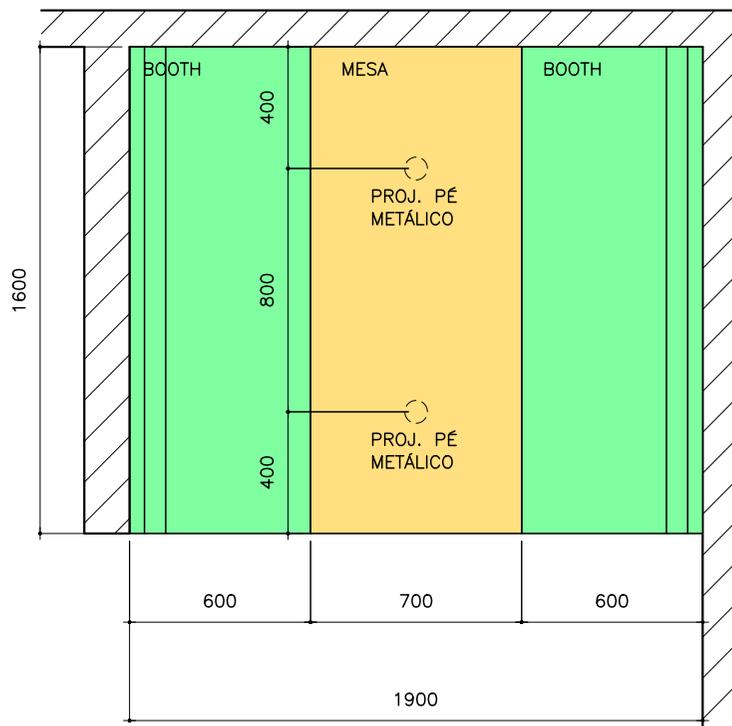

COZINHA TÉRREO – CABINE – PLANTA

2 BOOTHS DE COURO ECOLÓGICO NA COR VERDE MENTA COM RODAPÉ REVESTIDO DE LAMINADO MELAMÍNICO PADRÃO MAPLE
 1 MESA DE MDF OU MDP REVESTIDO DE LAMINADO MELAMÍNICO PADRÃO MAPLE COM PÉS METÁLICOS NA COR PRETA
 ESC.: 1:25

VERIFICAR MEDIDAS
EM OBRA

MESA


- Em MDP ou MDF, com revestimento em laminado melamínico na cor MAPLE ou similar, nas duas faces; e acabamento de borda em fita de PVC, espessura mínima 2,5mm, no mesmo padrão de tonalidade;
- Tampo superior com espessura mínima de 25mm; único;
- Dois pés tubulares em aço carbono, com tratamento anticorrosivo que assegure resistência à corrosão por exposição à névoa salina feita conforme método da NBR 8094; pintura em epóxi-pó, com espessura mínima de 40 micrometros na cor preta; com sapatas niveladoras reguláveis;
- Soldas e partes metálicas deverão ter superfícies lisas e homogêneas, não devendo apresentar nenhuma superfície áspera, pontos cortantes ou escórias;
- Garantia: mínimo de 12 (doze) meses;
- **Dimensões: 600mm x 1600 x 740mm (largura x profundidade x altura)**

BOOTH

- Fabricado em madeira maciça, com rodapé revestido em laminado melamínico no padrão MAPLE ou similar;
- Assento e encosto estofados, sendo o assento em espuma D33 e o encosto em espuma D28 com detalhes em gomos com costuras verticais;
- Revestimento em couro ecológico na cor verde menta em todas as faces;
- Sapatas niveladoras.
- **Dimensões: 600mm x 1600 x 940mm (largura x profundidade x altura)**

Obs.: O padrão do laminado melamínico e a amostra do couro ecológico devem ser apresentados à Comissão responsável para escolha e aprovação. A medida exata deve ser aferida no local antes da produção do móvel. Os móveis devem ser entregues e instalados no local.

ITEM 1.4 - UR-09 - CJ-CABINE			
ESCALA 1:25	FOLHA 1/2	MEDIDA MILÍMETRO	

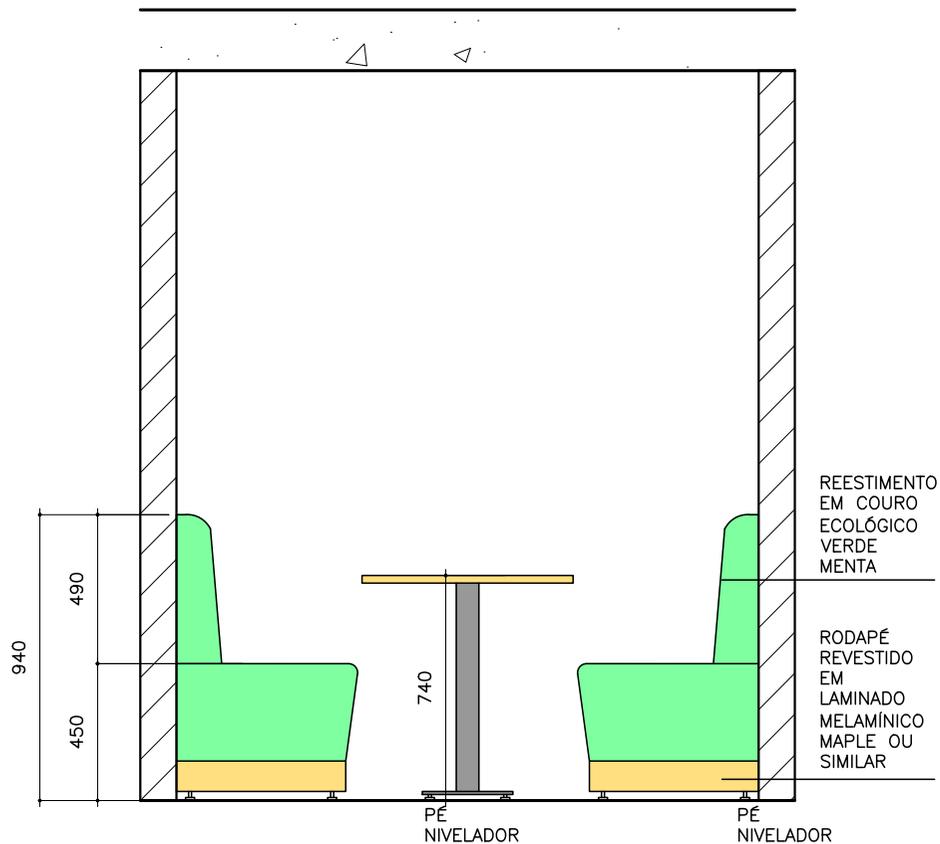


COZINHA TÉRREO – CABINE – VISTA
 ESC.: 1:25

**VERIFICAR MEDIDAS
 EM OBRA**



COZINHA TÉRREO – CABINE
IMAGEM DE REFERÊNCIA
 ESC.: 1:25

ITEM 1.4 - UR-09 - CJ-CABINE			
ESCALA 1:25	FOLHA 2/2	MEDIDA MILÍMETRO	

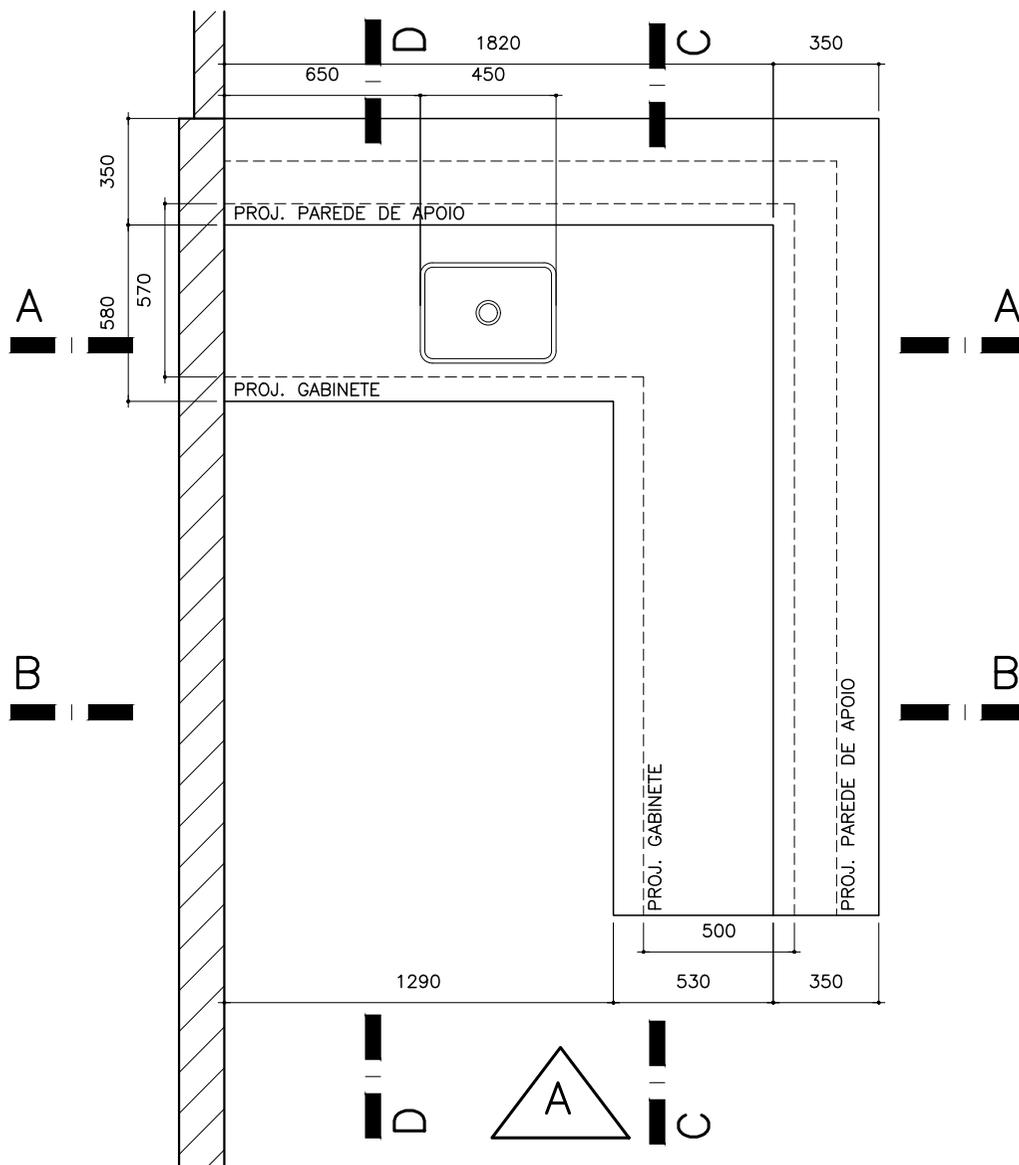

COPA 1o PAVIMENTO – PLANTA
 ARMÁRIO SUSPENSO SOB BANCADA EM MDF REVESTIDO COM
 LAMINADO MELAMÍNIO PRETO TEXTURIZADO
 3 GAVETAS E 4 PORTAS DE CORRER COM PRATELEIRA
 INTERNA PARCIAL (VER CORTE DD)
 ESC.: 1:25

GABINETE SUSPENSO DA COPA

- Em MDF ou MDP, com revestimento em laminado melamínico;
- Espessuras e acabamentos chapas:
 - Painéis, portas e base: 18mm na cor PRETO TEXTURIZADO, nas duas faces;
 - Prateleiras internas e painéis internos verticais: 18mm na cor BRANCO DIAMANTE da Eucatex, ou similar em técnica e qualidade;
 - Fundo: mínimo de 9mm na cor BRANCO DIAMANTE da Eucatex, ou similar em técnica e qualidade;
 - Caixas internas das gavetas: 15mm na cor BRANCO DIAMANTE da Eucatex, ou similar em técnica e qualidade;
- Fita de borda em fita de PVC, espessura mínima 2mm, no mesmo padrão de tonalidade do revestimento;
- Com 3 (três) gavetas e 4 (quatro) portas de correr;
- Corrediças telescópicas de aço com abertura mínima de 350mm;
- Com puxadores cava usinados (visual o mais clean possível);
- Garantia: mínimo de 12 (doze) meses.


Obs.: O padrão do laminado melamínico deve ser apresentado à Comissão responsável para escolha e aprovação. As laterais, fundo e portas dos armários devem estar em justaposição garantindo a estabilidade e perfeito esquadro do conjunto. A medida exata deve ser aferida no local antes da produção do móvel. Deve ser entregue e instalado no local.

**VERIFICAR MEDIDAS
EM OBRA**


ITEM 1.5 - UR-09 - CJ-COPA

ESCALA	FOLHA	MEDIDA
1:25	1/5	MILÍMETRO



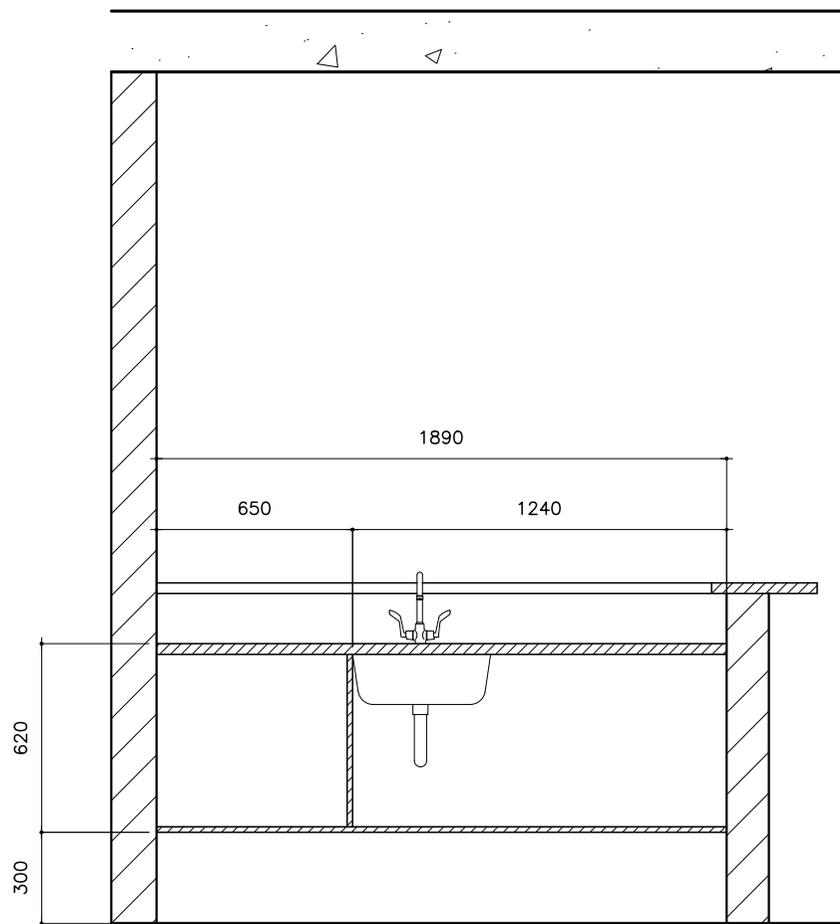


COPA 1o PAVIMENTO – CORTE AA
 ESC.: 1:25

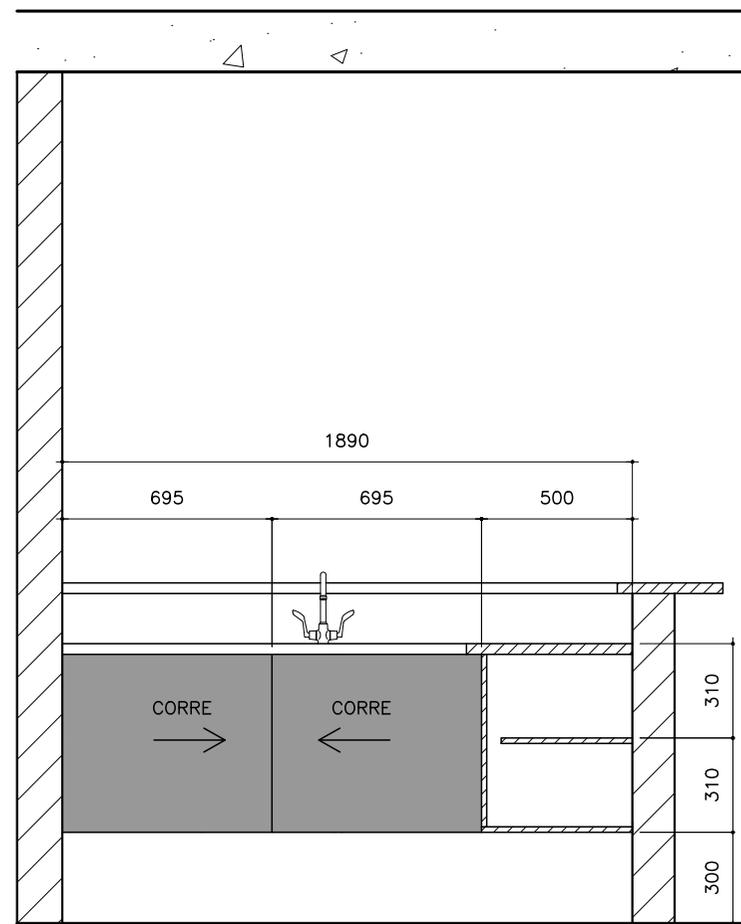

COPA 1o PAVIMENTO – CORTE BB
 ESC.: 1:25

VERIFICAR MEDIDAS
 EM OBRA


ITEM 1.5 - UR-09 - CJ-COPA			
ESCALA	FOLHA	MEDIDA	
1:25	2/5	MILÍMETRO	

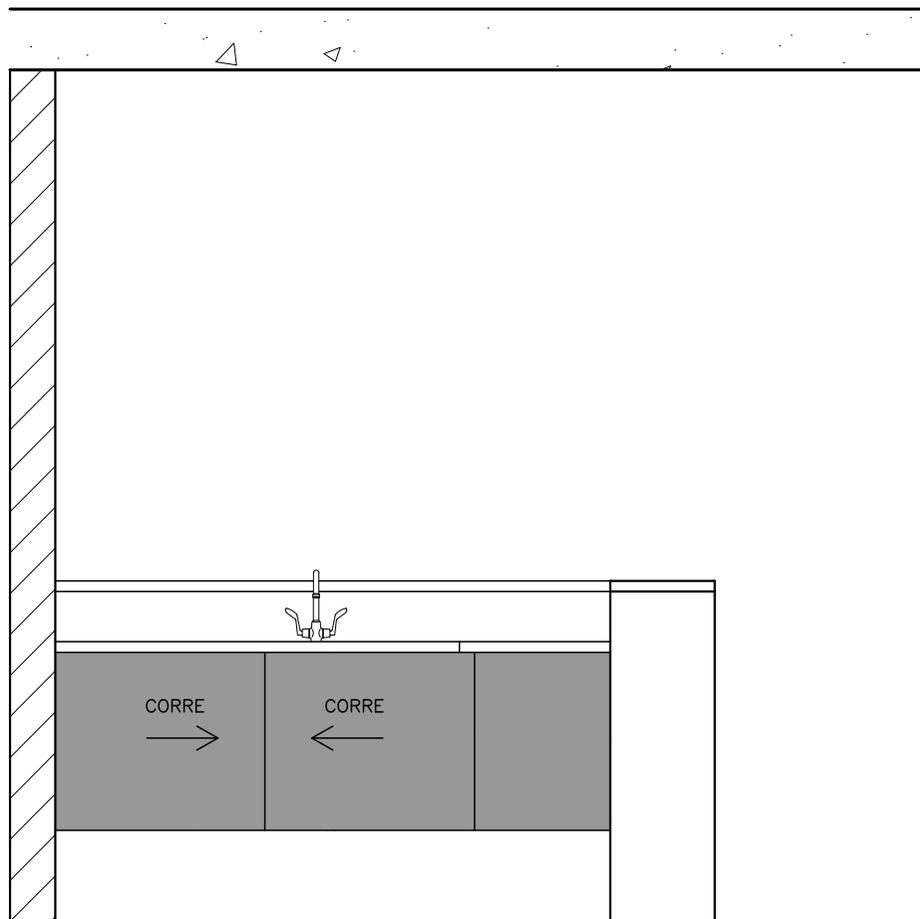

COPA 1o PAVIMENTO – VISTA A
ESC.: 1:25

VERIFICAR MEDIDAS
EM OBRA


ITEM 1.5 - UR-09 - CJ-COPA			
ESCALA	FOLHA	MEDIDA	
1:25	3/5	MILÍMETRO	

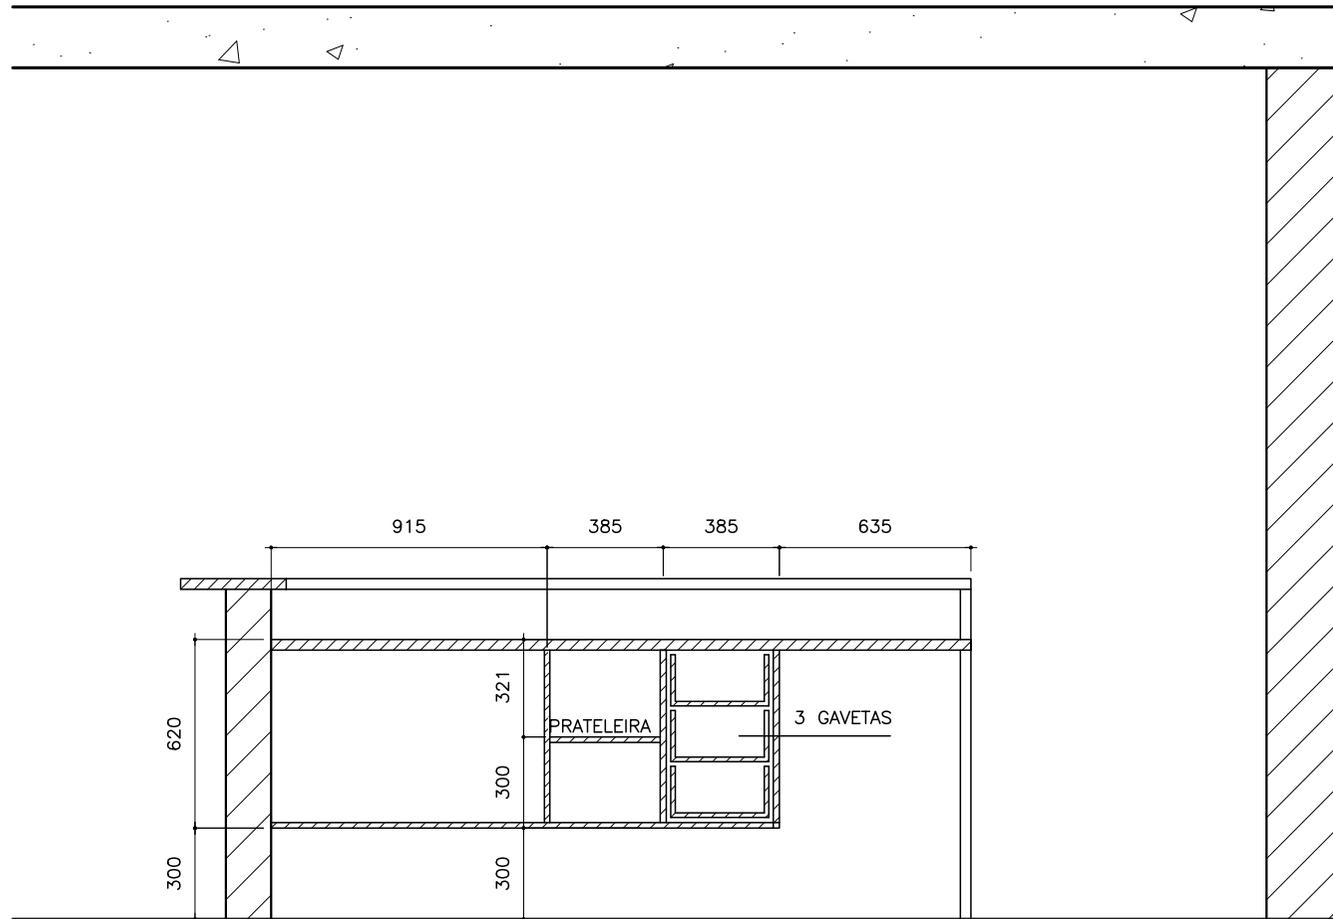

COPA 1o PAVIMENTO – CORTE CC
 ESC.: 1:25

VERIFICAR MEDIDAS
 EM OBRA

ITEM 1.5 - UR-09 - CJ-COPA			
ESCALA	FOLHA	MEDIDA	
1:25	4/5	MILÍMETRO	TCE-SP Tribunal de Contas do Estado de São Paulo

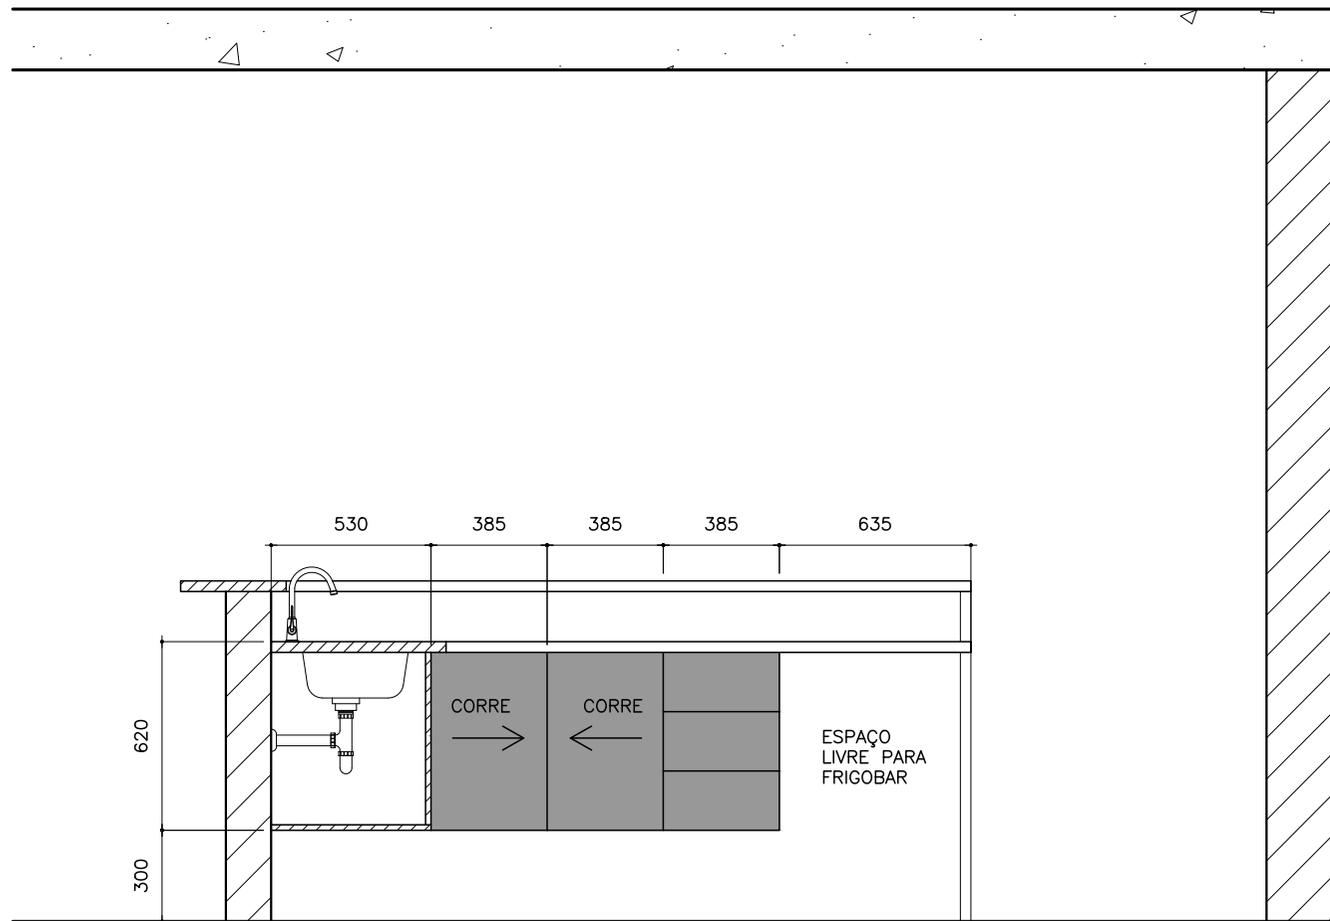

COPA 1o PAVIMENTO – CORTE DD
 ESC.: 1:25

VERIFICAR MEDIDAS
 EM OBRA

ITEM 1.5 - UR-09 - CJ-COPA			
ESCALA	FOLHA	MEDIDA	
1:25	5/5	MILÍMETRO	TCE-SP Tribunal de Contas do Estado de São Paulo



DESENHOS TÉCNICOS

UNDADE REGIONAL DE ITAPEVA – UR-16



- Em MDP ou MDF, com revestimento em laminado melamínico.
- Espessuras e acabamentos das chapas:
 - o Tampo e divisórias aparentes: 36 mm (18 mm + 18 mm), acabamento Arauco Castanho ou similar em técnica e qualidade;
 - o Painéis e portas: 18 mm, acabamento Arauco Castanho ou similar em técnica e qualidade;
 - o Prateleiras internas: 18 mm, acabamento Duratex Branco Diamante ou similar em técnica e qualidade;
 - o Caixas internas: 15 mm, acabamento Duratex Branco Diamante ou similar em técnica e qualidade;
- Fita de borda em PVC, de 2 mm, na mesma tonalidade do revestimento;
- Portas com abertura tipo “click” e dobradiças com amortecimento ao fechar;
- Incluso fornecimento, instalação e ligação elétrica de duas caixas de tomadas, com três módulos de tomada cada uma. Caixa de tomada CX34ABS ou similar em técnica e qualidade;

ITEM 2 - UR-16 - CJ-RACK

ESCALA	FOLHA	MEDIDA
-	1/2	MILÍMETRO



- Inclusive remoção e descarte de painel e rack existente no local, danificado por água pluvial (foto ao lado);
- Inclusive transferência de painel em acrílico colado no painel existente (foto ao lado) para o novo painel. Medidas aproximadas: 2,00 m x 1,00m;
- Inclusive a instalação do interruptor existente no novo painel.

ITEM 2 - UR-16 - CJ-RACK

ESCALA	FOLHA	MEDIDA
-	2/2	MILÍMETRO