


TRIBUNAL DE CONTAS DO ESTADO DE SÃO PAULO		
TÍTULO DESENHO DE SITUAÇÃO		FOLHA
ASSUNTO UR 17 - ITUVERAVA	ESCALA 1:110	DATA
		01


DESENHO 2 – ESCORAMENTO DA LAJE PARA DEMOLIÇÃO DA ALVENARIA

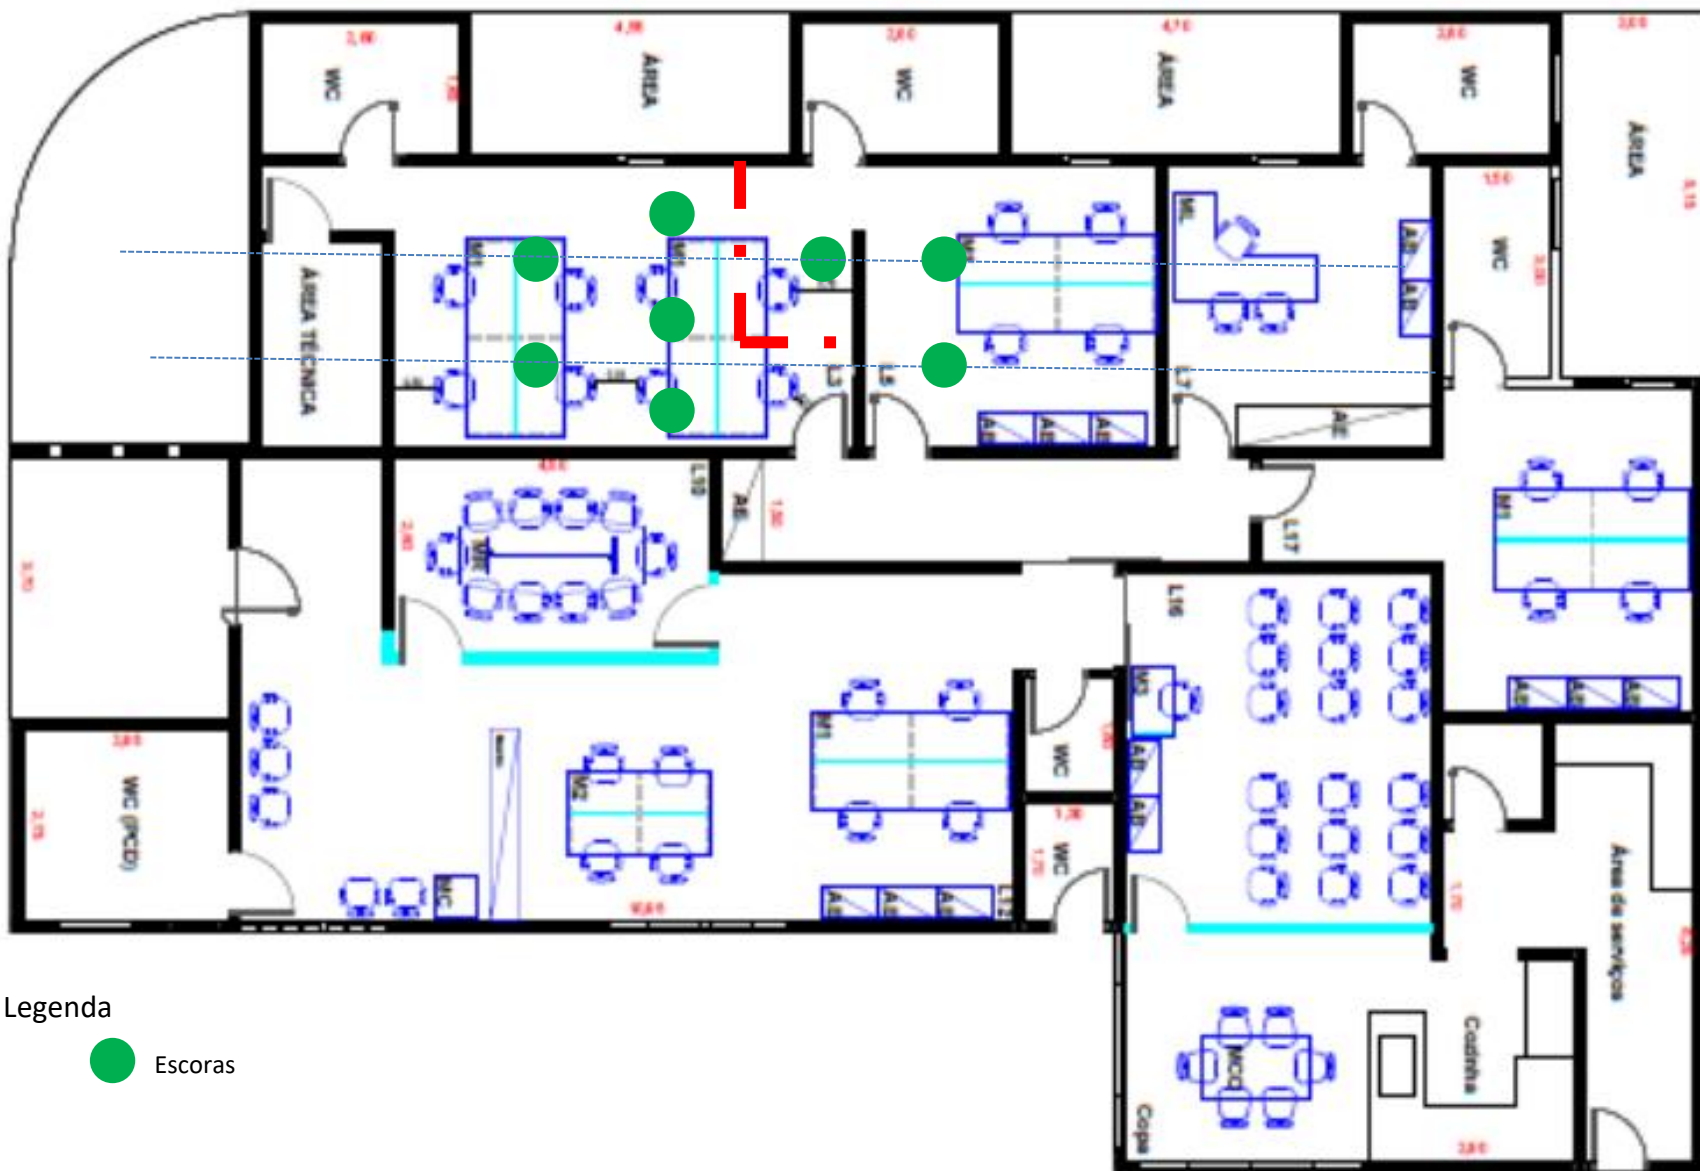

Legenda

● Escoras

Croqui ilustrativo – sem escala.

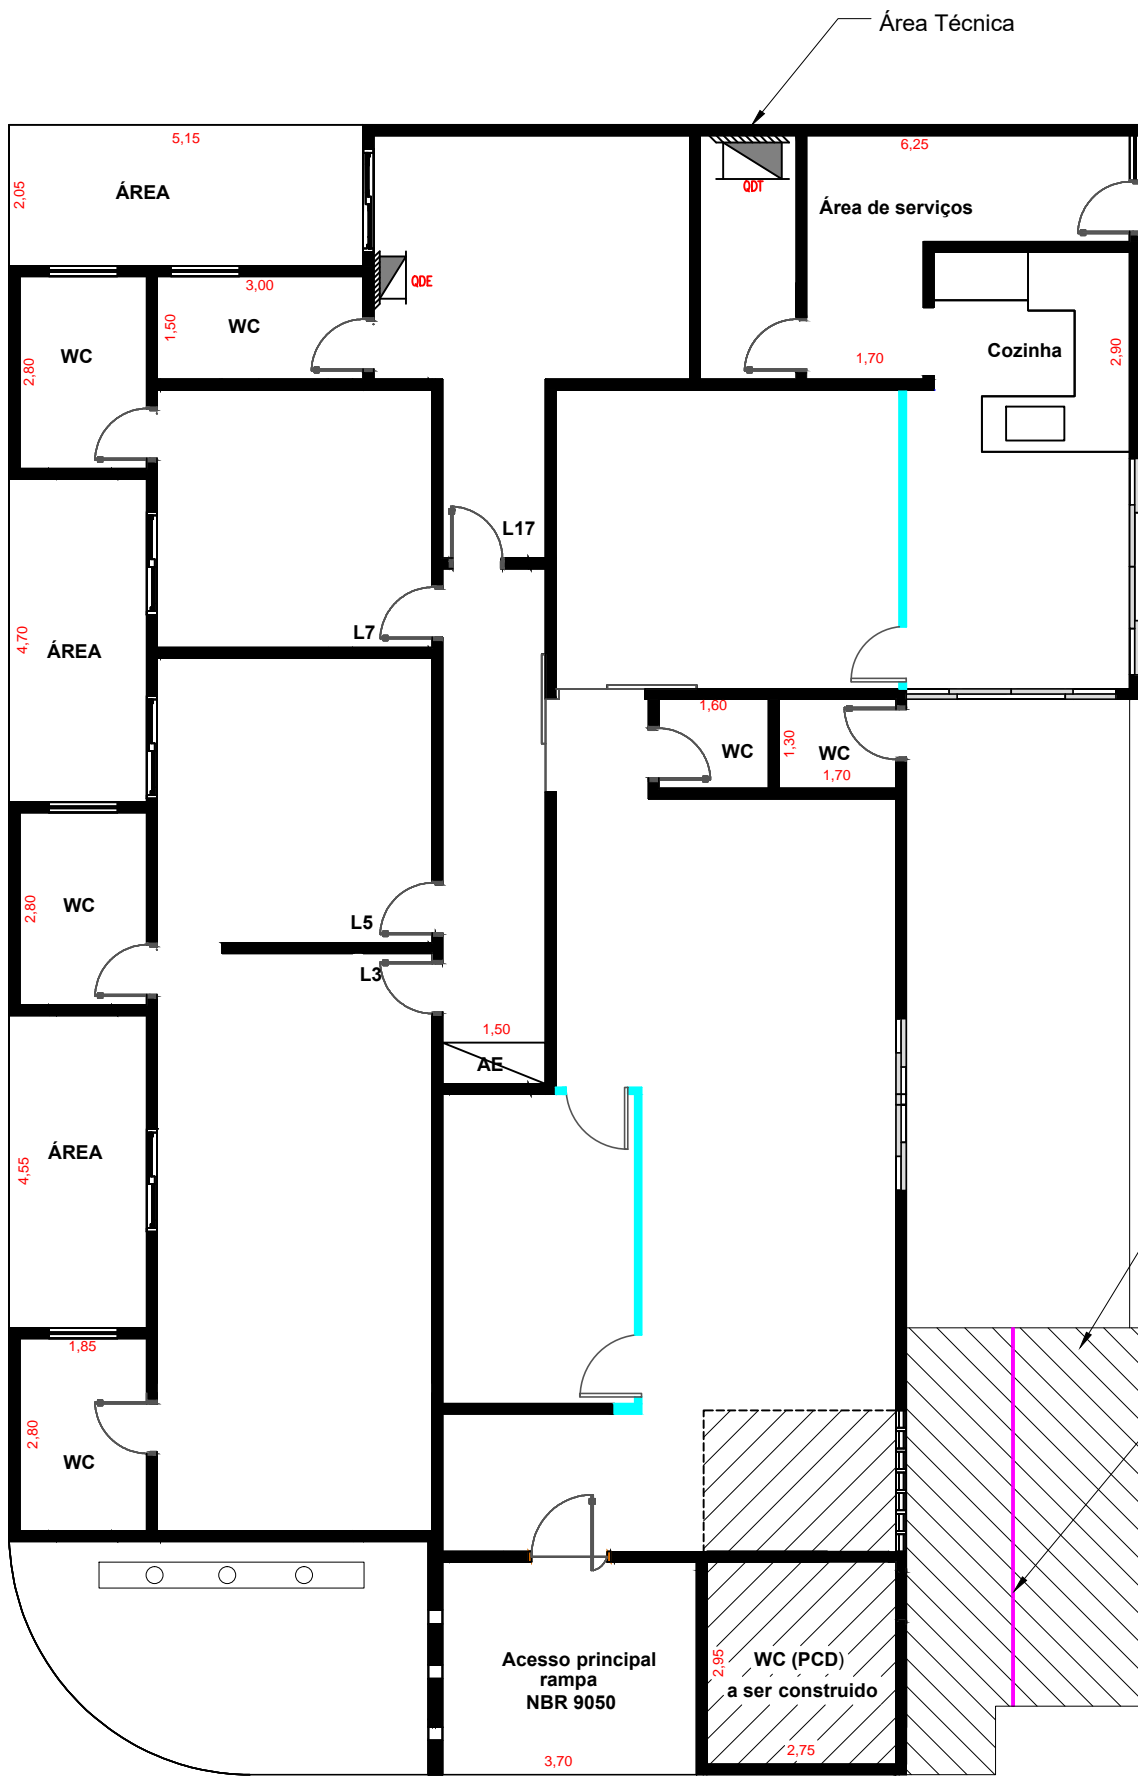

TRIBUNAL DE CONTAS DO ESTADO DE SÃO PAULO

TÍTULO
IDENTIFICAÇÃO DAS ÁREAS DE PISO

ASSUNTO
UR 17 - ITUVERAVA


ESCALA
1:110

DATA

FOLHA


03

DESENHO 4 – ALOCAÇÃO EQUIPAMENTO DE AR-CONDICIONADO

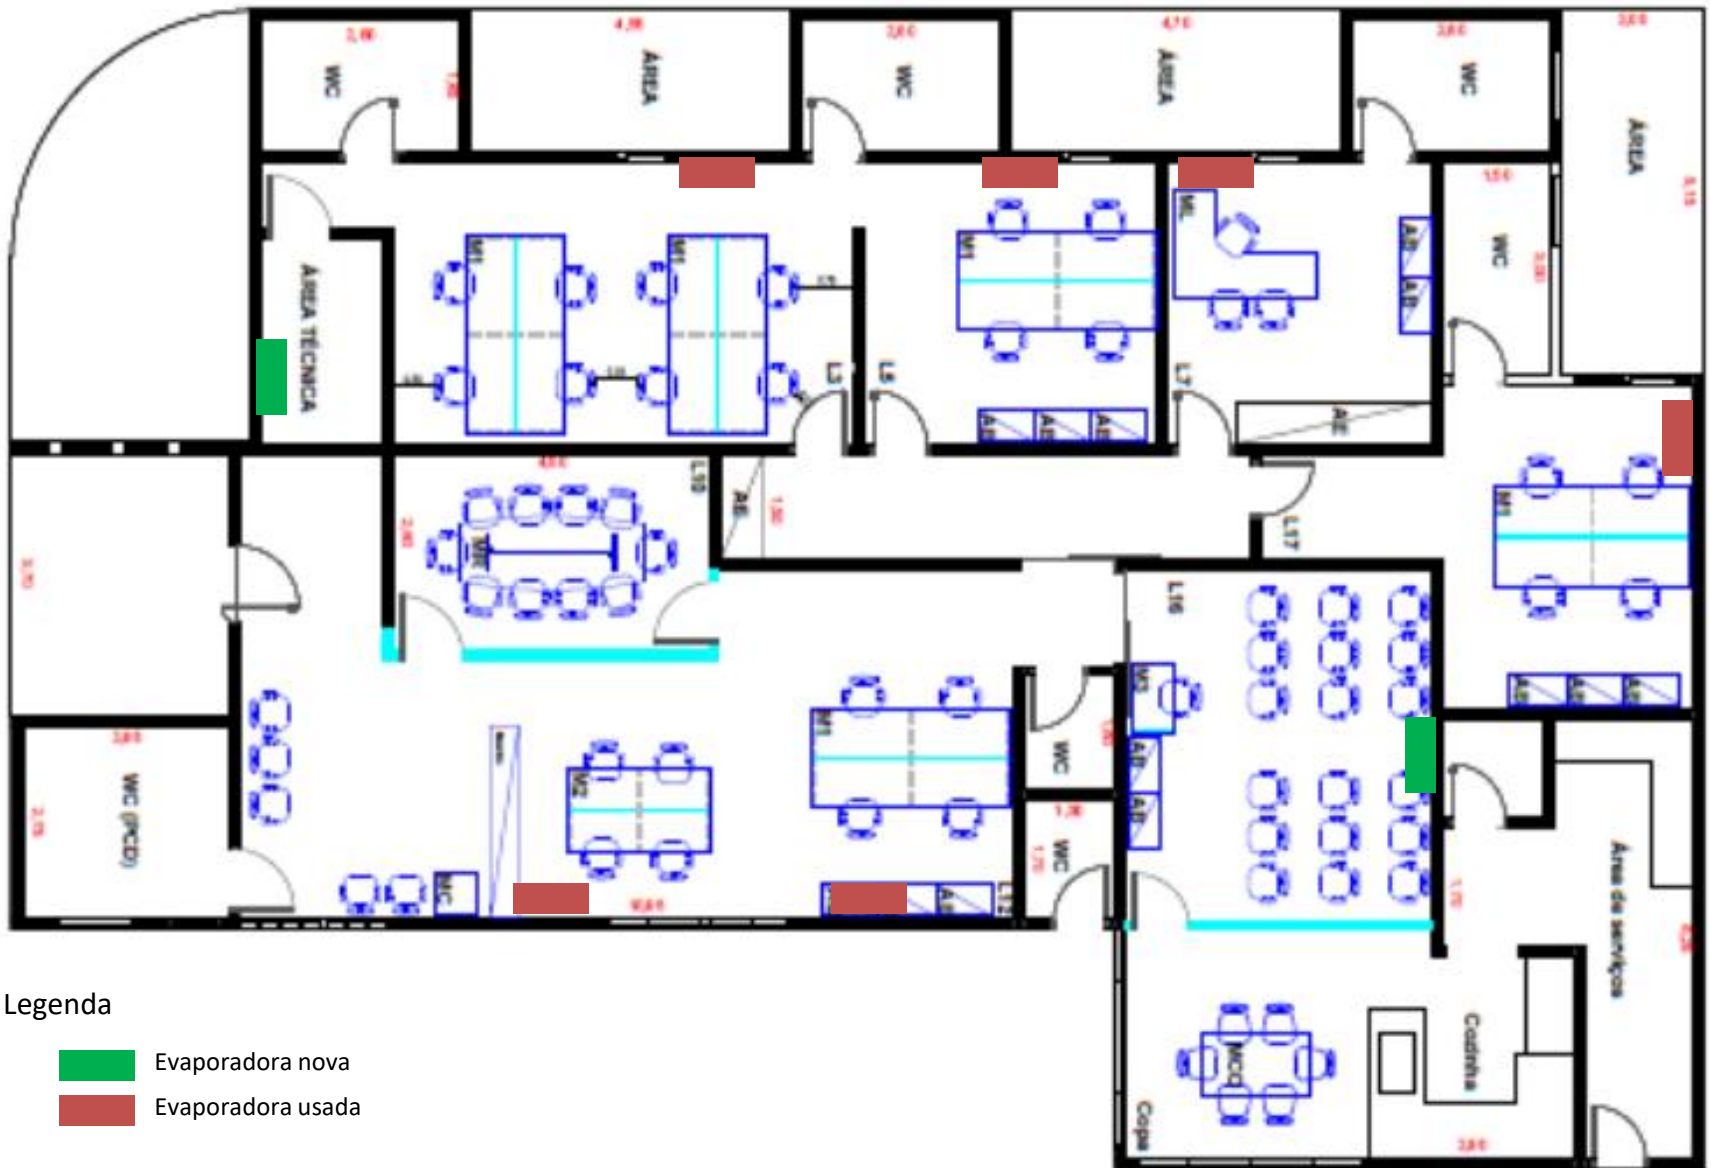


Croqui ilustrativo – sem escala.

DV1 - divisória de vidro da sala L10

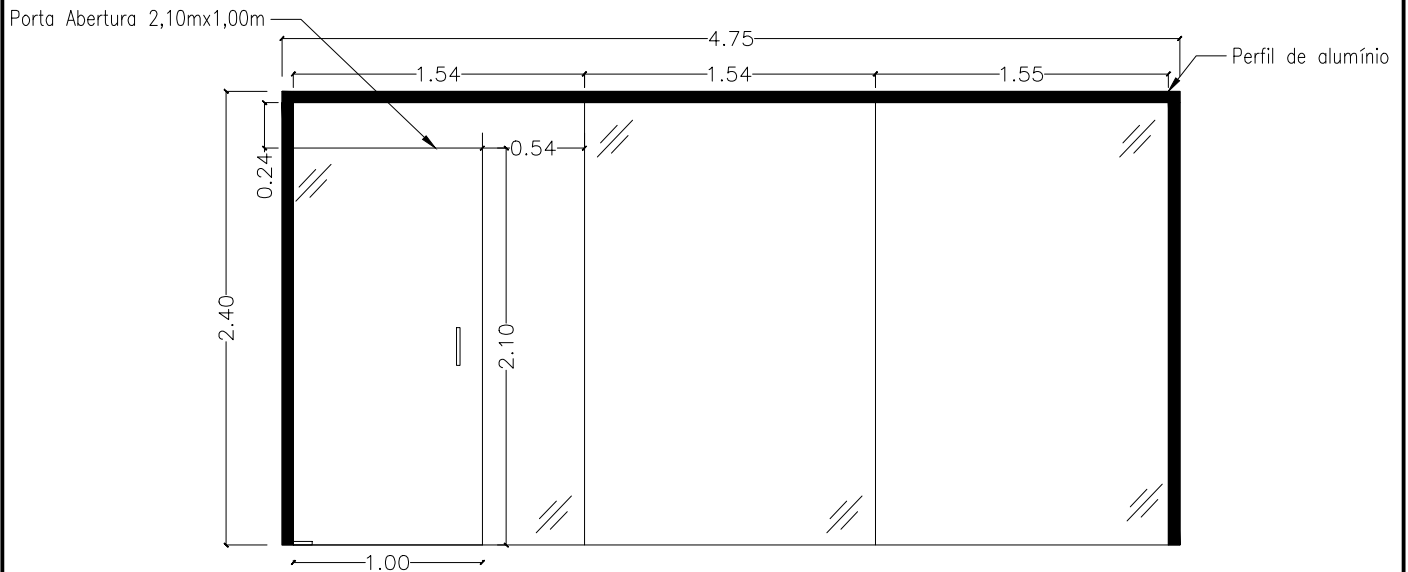

Vista Frontal

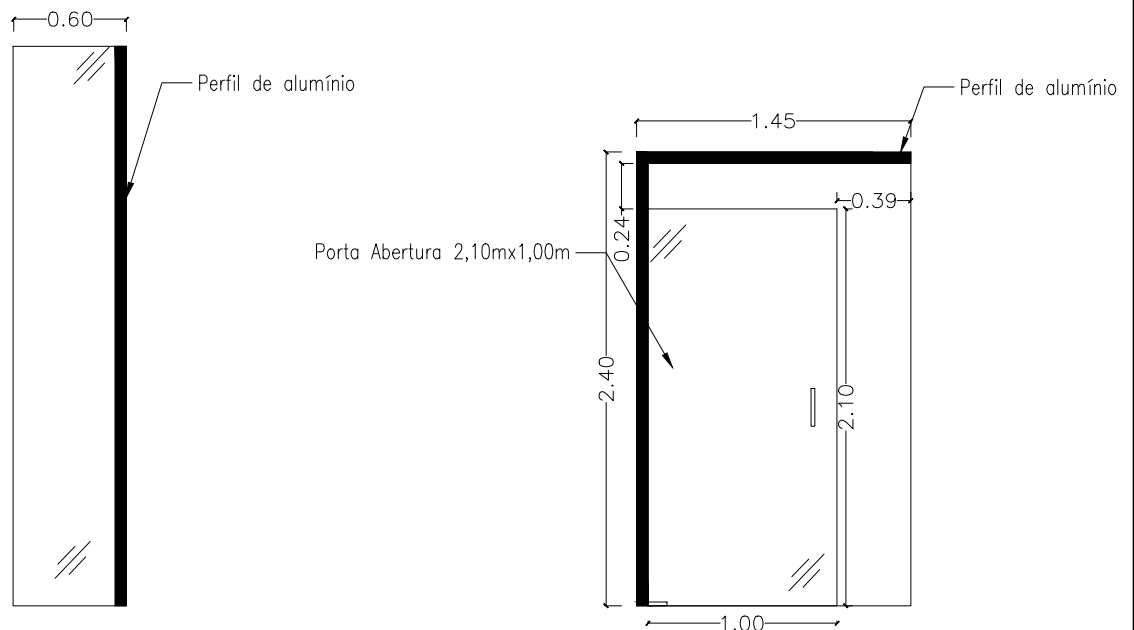


Vista Lateral Esquerda

Vista Lateral Direita

TRIBUNAL DE CONTAS DO ESTADO DE SÃO PAULO		
TÍTULO DIVISÓRIA DE VIDRO		FOLHA
ASSUNTO UR 17 - ITUVERAVA	ESCALA 1:40	DATA
		05


DV2 - divisória de vidro da sala L16

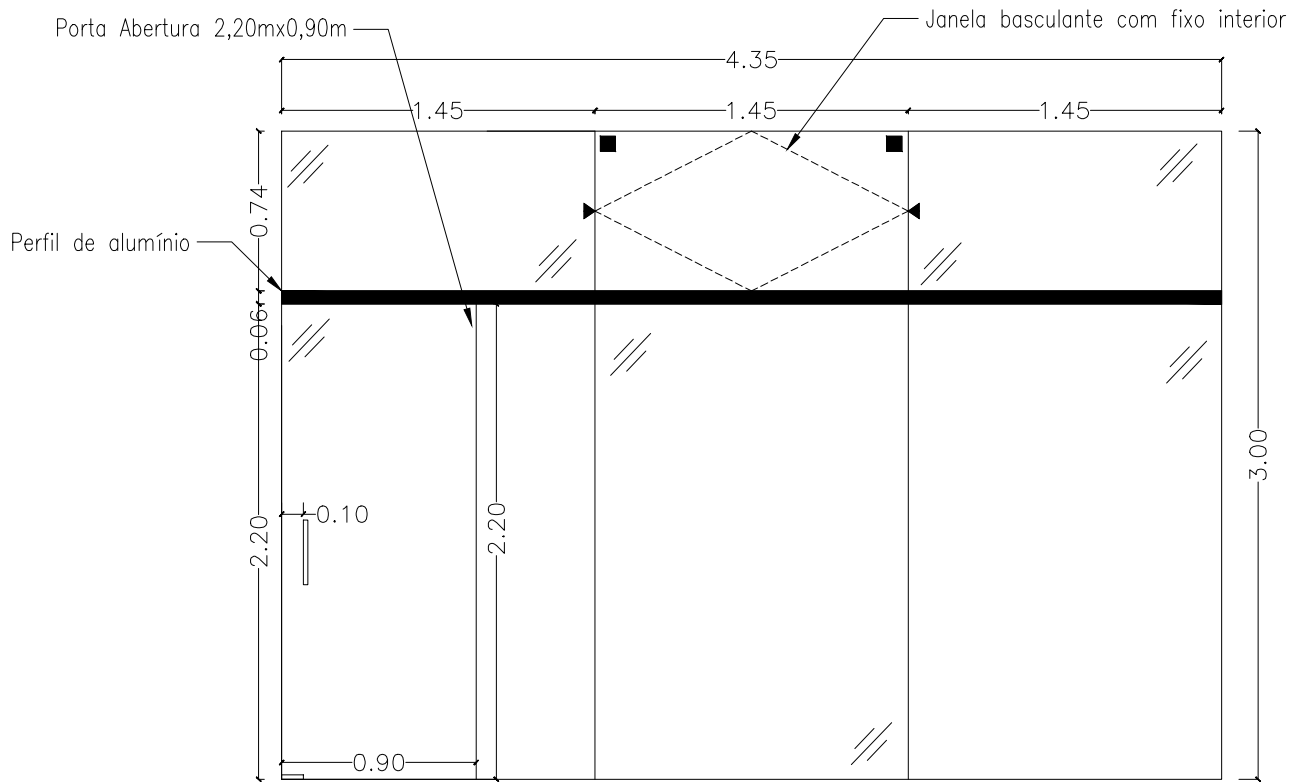


Vista Frontal

TRIBUNAL DE CONTAS DO ESTADO DE SÃO PAULO		
TÍTULO DIVISÓRIA DE VIDRO		FOLHA
ASSUNTO UR 17 - ITUVERAVA	ESCALA 1:35	DATA
		06

DESENHO 7 – ALOCAÇÃO DOS RODAPÉS TÉCNICOS

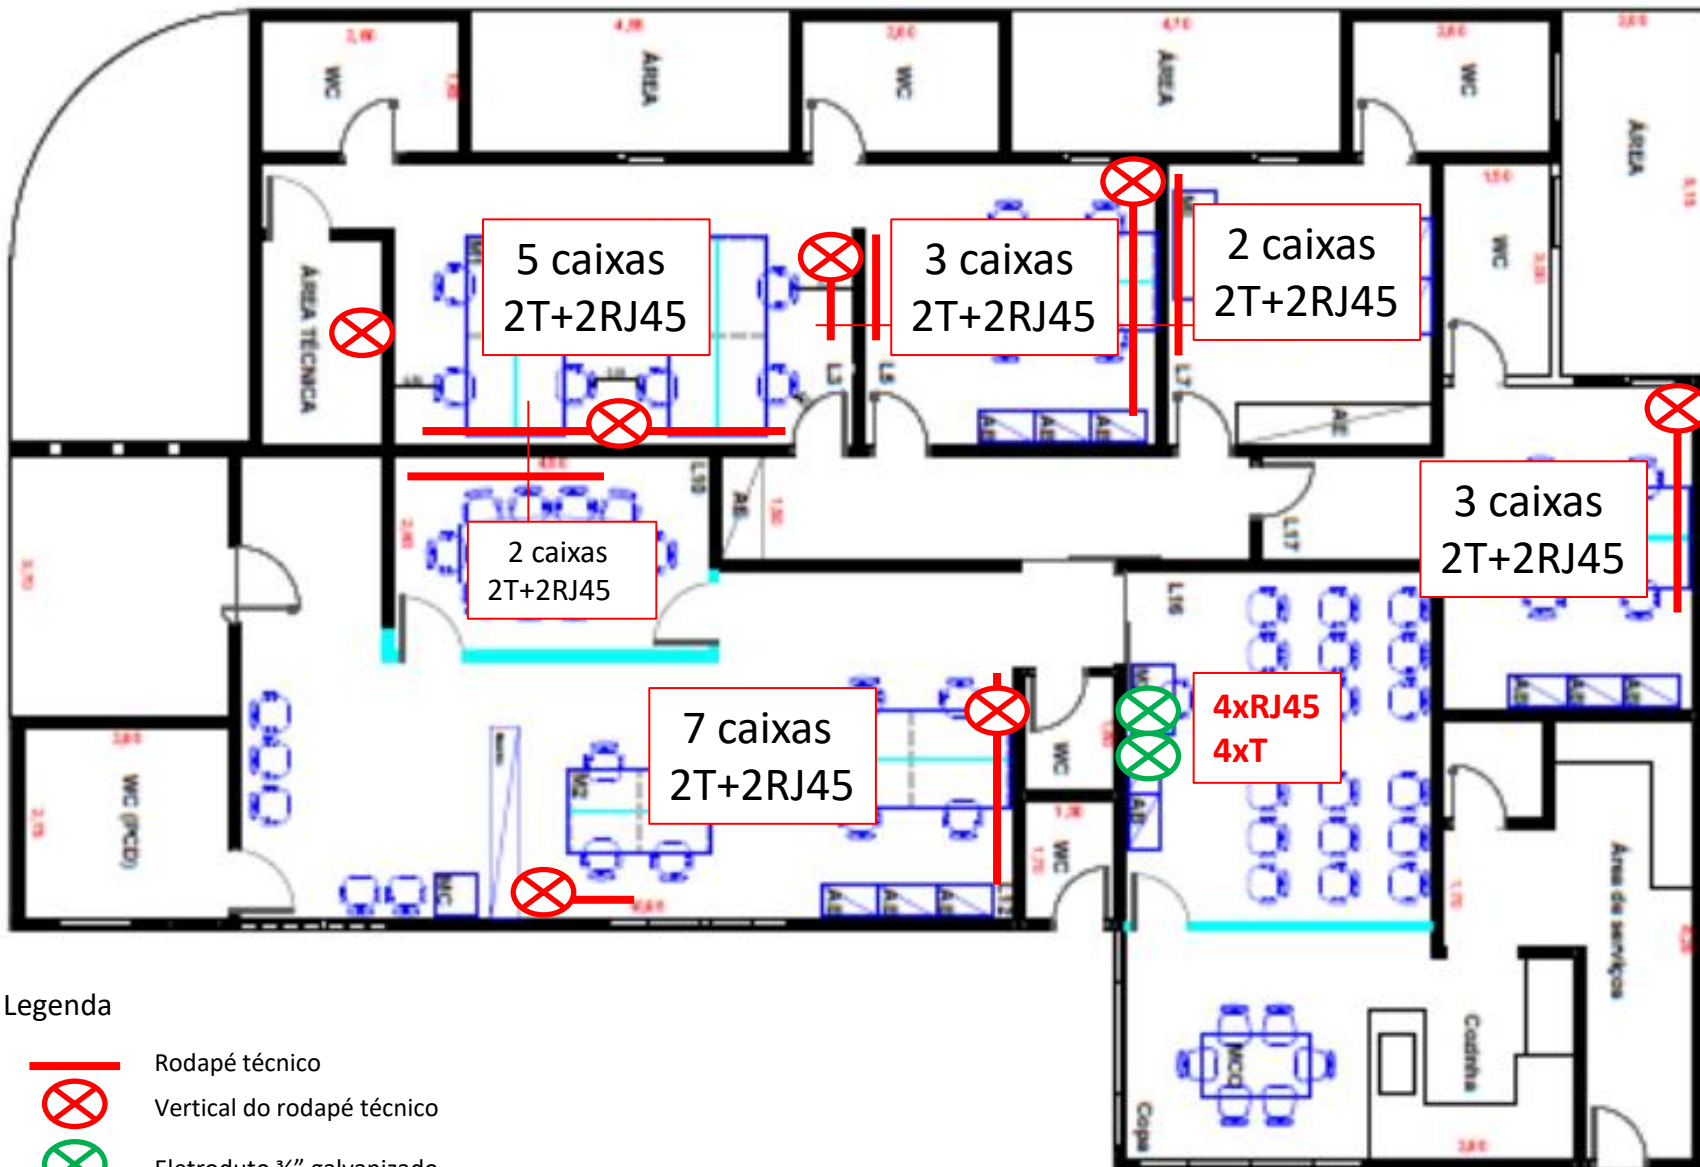

Croqui ilustrativo – sem escala.

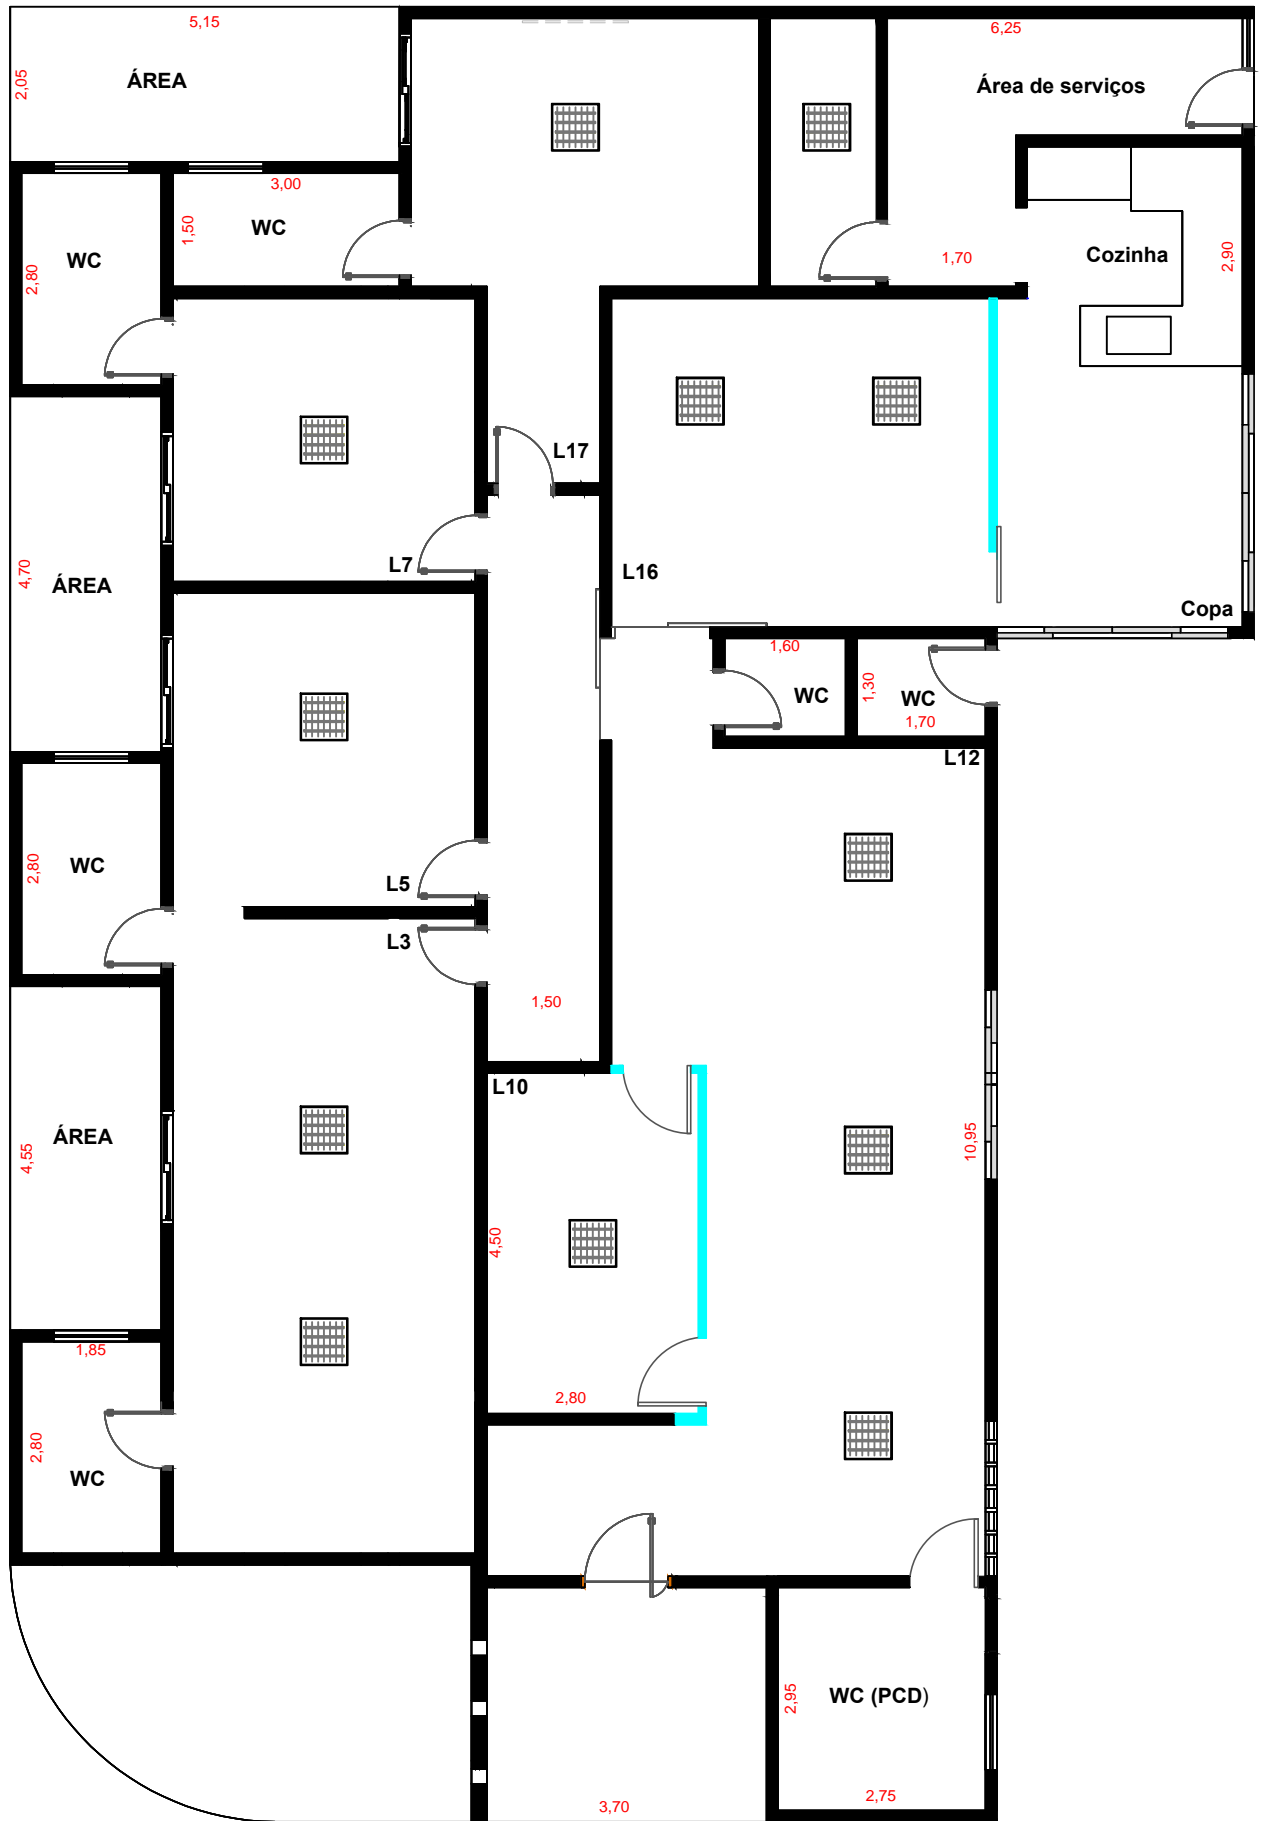

TRIBUNAL DE CONTAS DO ESTADO DE SÃO PAULO

TÍTULO
LUMINÁRIAS

ASSUNTO
UR 17 - ITUVERAVA


ESCALA
1:100

DATA



FOLHA

08


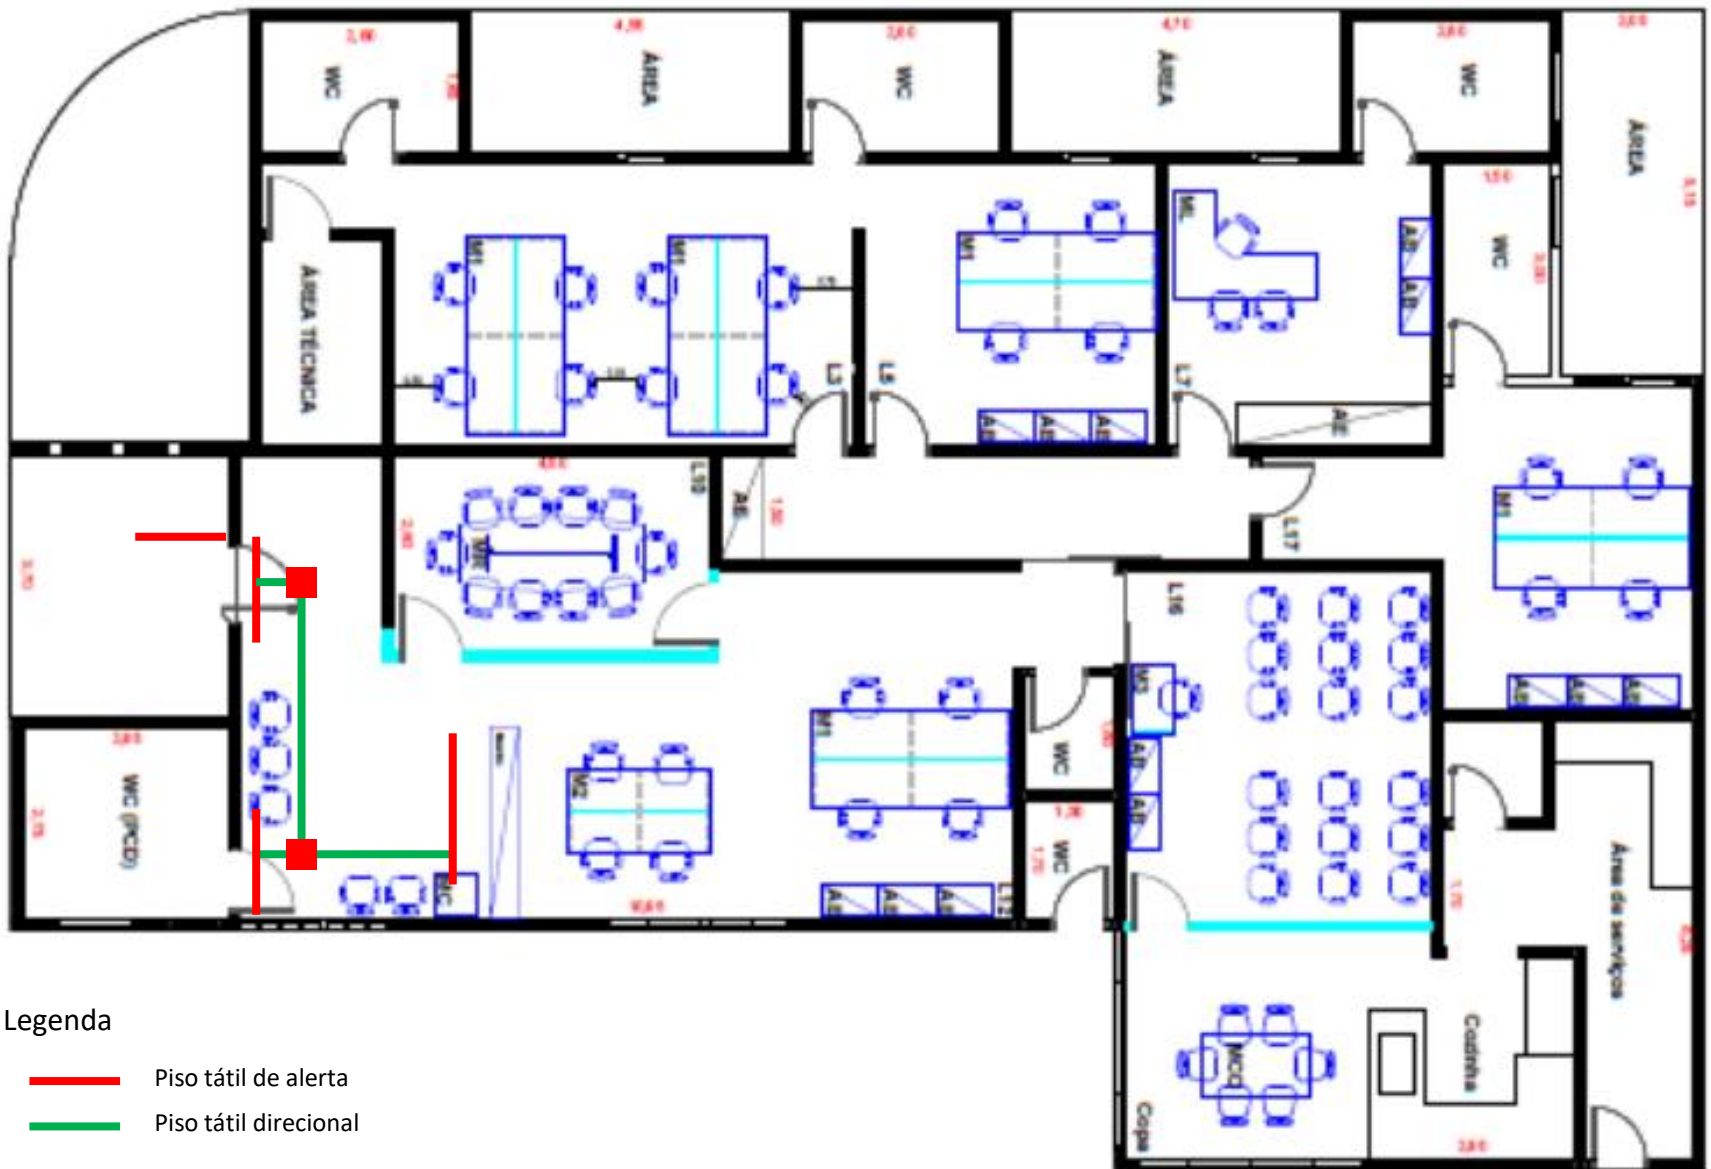
DESENHO 9 – SINALIZAÇÃO TÁTIL



Legenda

-  Piso tátil de alerta
-  Piso tátil direcional

Croqui ilustrativo – sem escala.

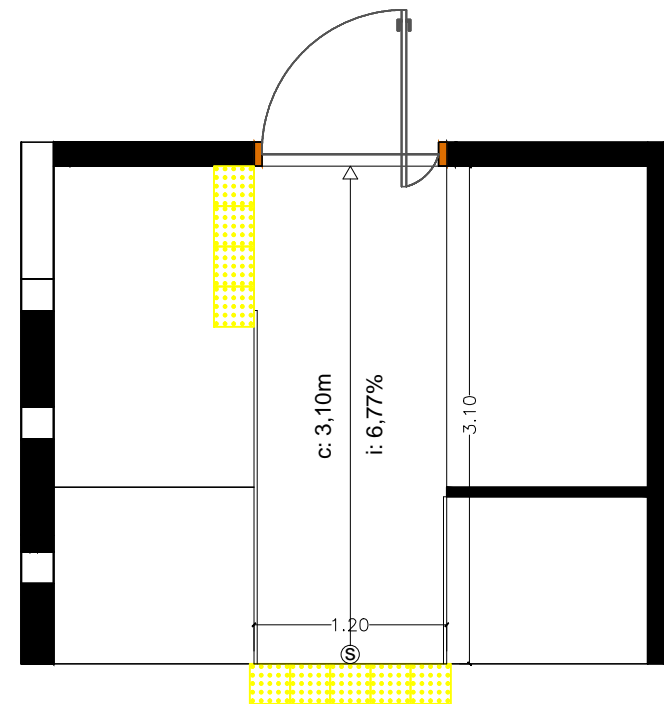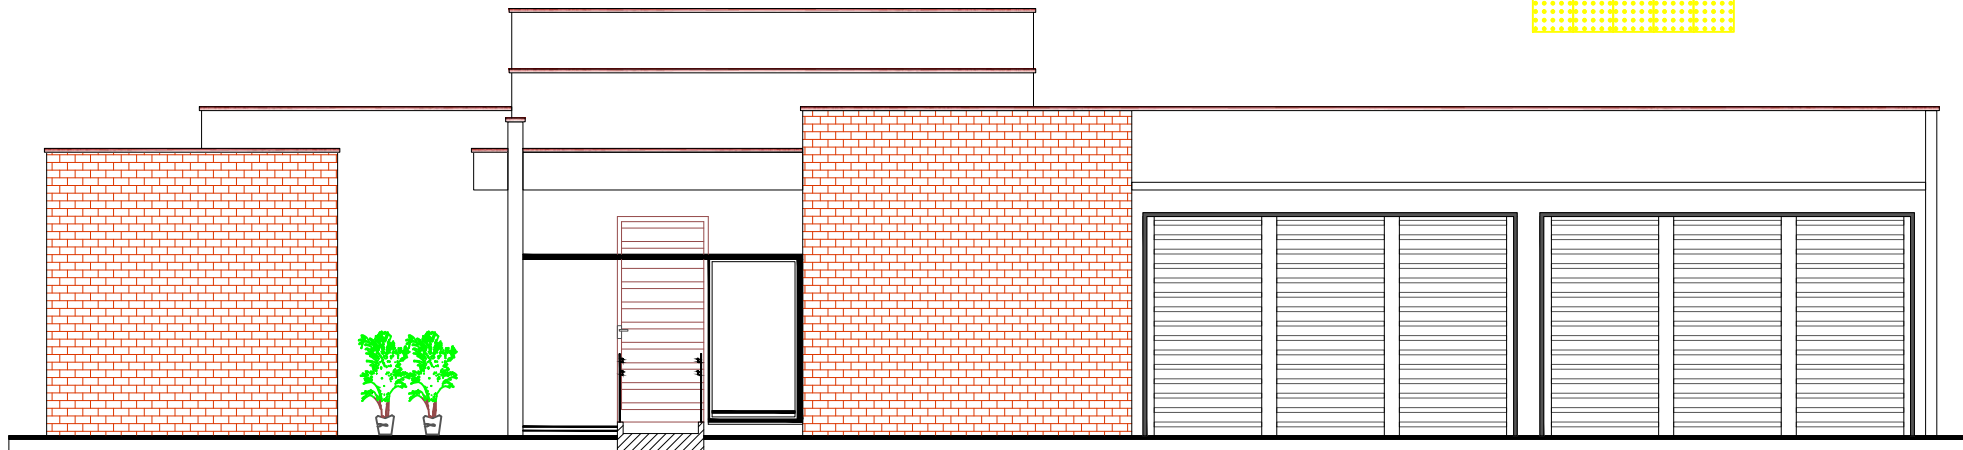

TRIBUNAL DE CONTAS DO ESTADO DE SÃO PAULO

TÍTULO:
FACHADA / CONSTRUÇÃO DA RAMPA


ASSUNTO:
UR 17 - ITUVERAVA

ESCALA:
S/ ESCALA

DATA:

FOLHA:

10

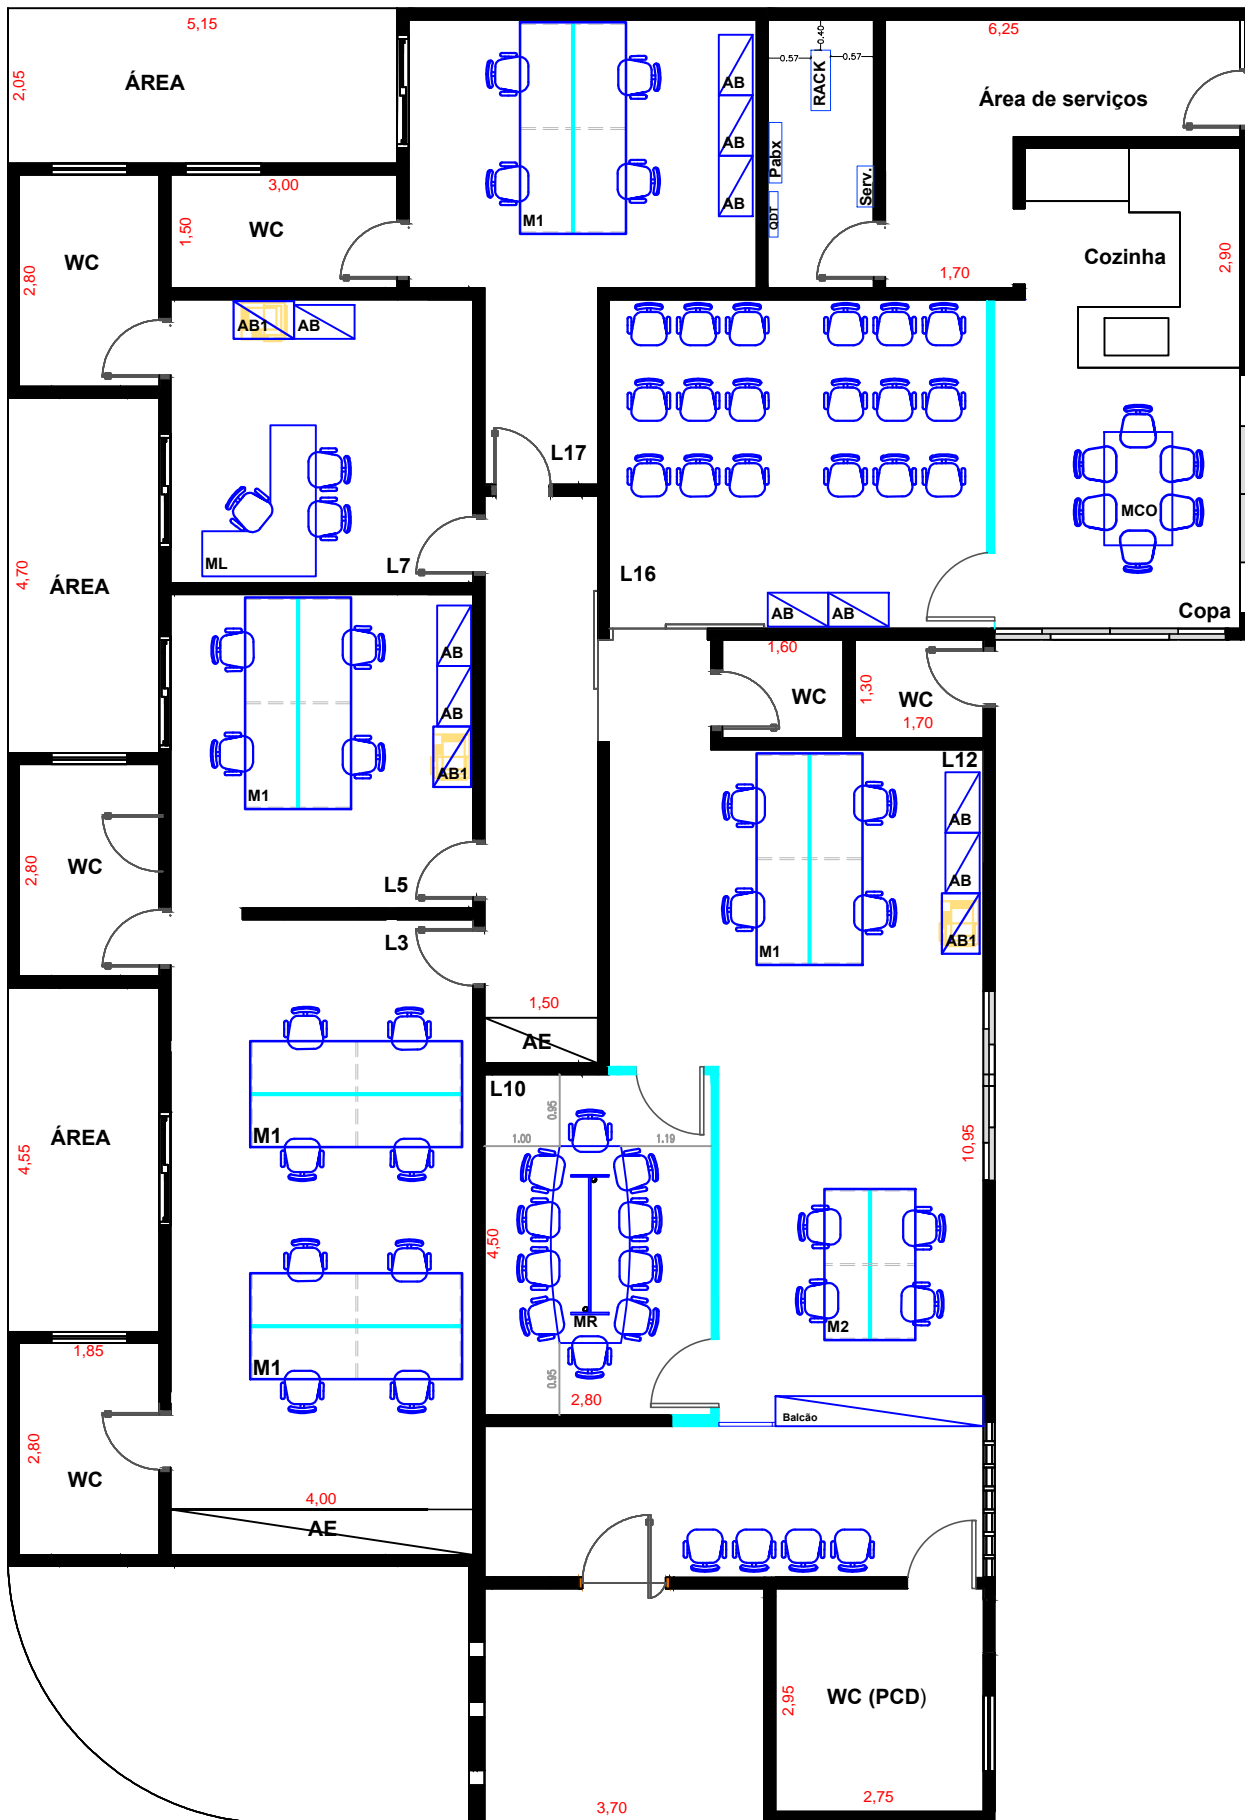

TRIBUNAL DE CONTAS DO ESTADO DE SÃO PAULO

TÍTULO
LOCALIZAÇÃO SALA TÉCNICA

ASSUNTO
UR 17 - ITUVERAVA

ESCALA
1:100

DATA

FOLHA

11