


ÁREA DE INTERVENÇÃO – VER AMPLIAÇÃO NA FOLHA 3

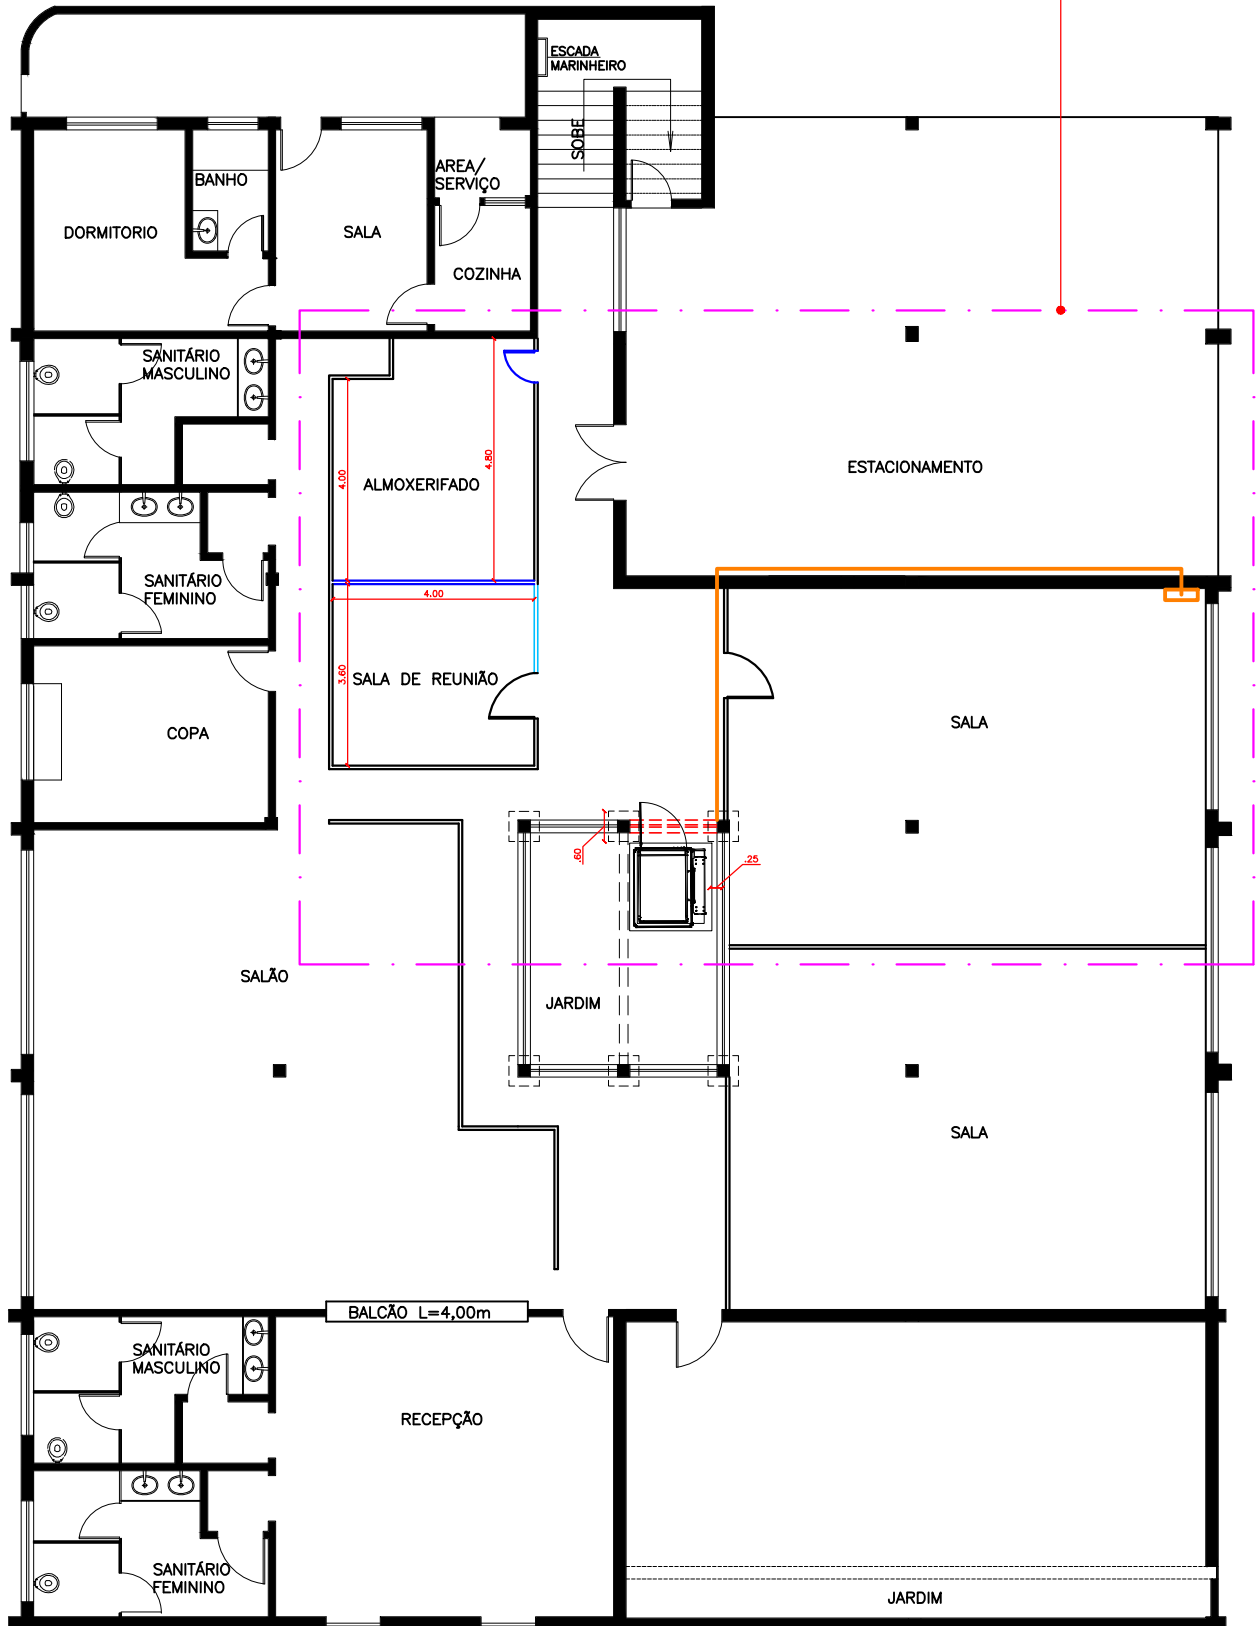

PLANTA PAV. TÉRREO

TRIBUNAL DE CONTAS DO ESTADO DE SÃO PAULO

TÍTULO: Plataforma elevatória para PcD UR-10 – Térreo

FOLHA:


ASSUNTO:

ESCALA: 1:150

DATA: 12/02/2019

1

ÁREA DE INTERVENÇÃO – VER AMPLIAÇÃO NA FOLHA 4

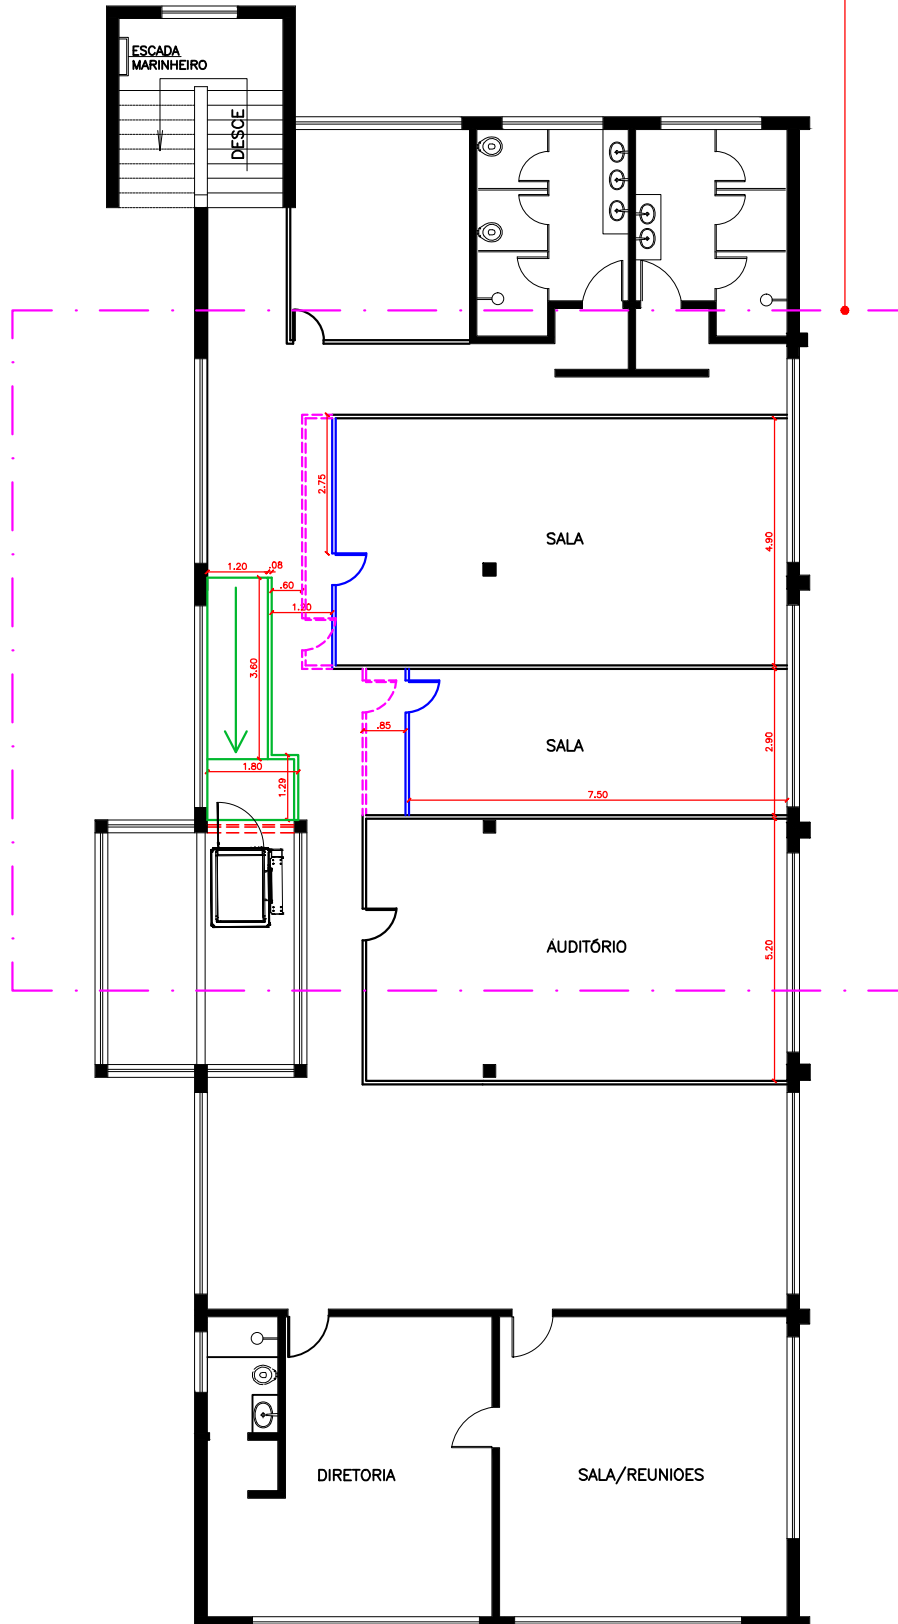

PLANTA PAV. SUPERIOR

TRIBUNAL DE CONTAS DO ESTADO DE SÃO PAULO

TÍTULO: Plataforma elevatória para PcD UR-10 – Pav. Superior


FOLHA:

ASSUNTO:

ESCALA: 1:150

DATA: 12/02/2019

2

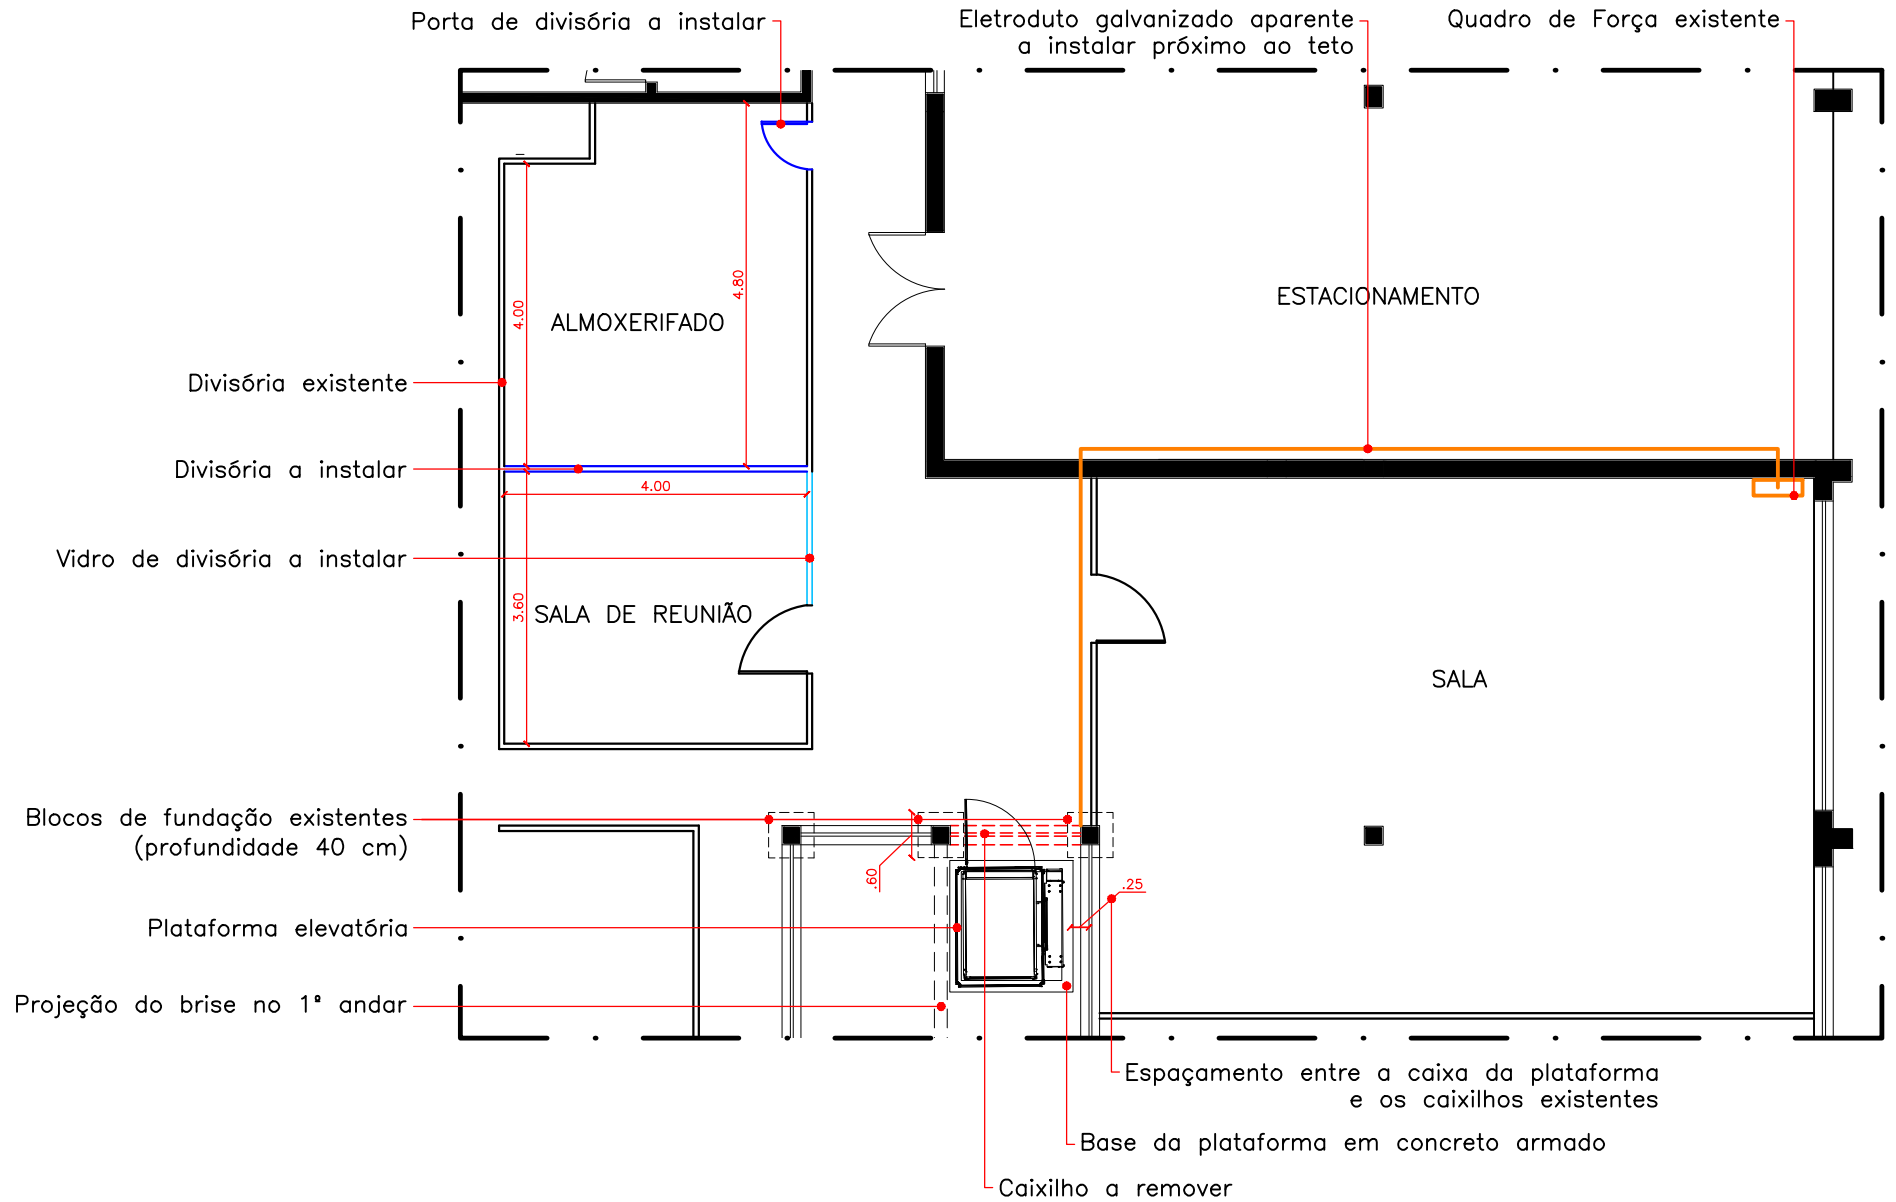

TRIBUNAL DE CONTAS DO ESTADO DE SÃO PAULO			
TÍTULO: Detalhe da plataforma elevatória para PcD UR-10 - Térreo			FOLHA: 3
ASSUNTO: -	ESCALA: 1:100	DATA: 12/02/2019	

