



ÁREA DE INTERVENÇÃO
VER AMPLIAÇÃO NA FOLHA 3

ÁREA DE INTERVENÇÃO
VER AMPLIAÇÃO NA
FOLHA 4

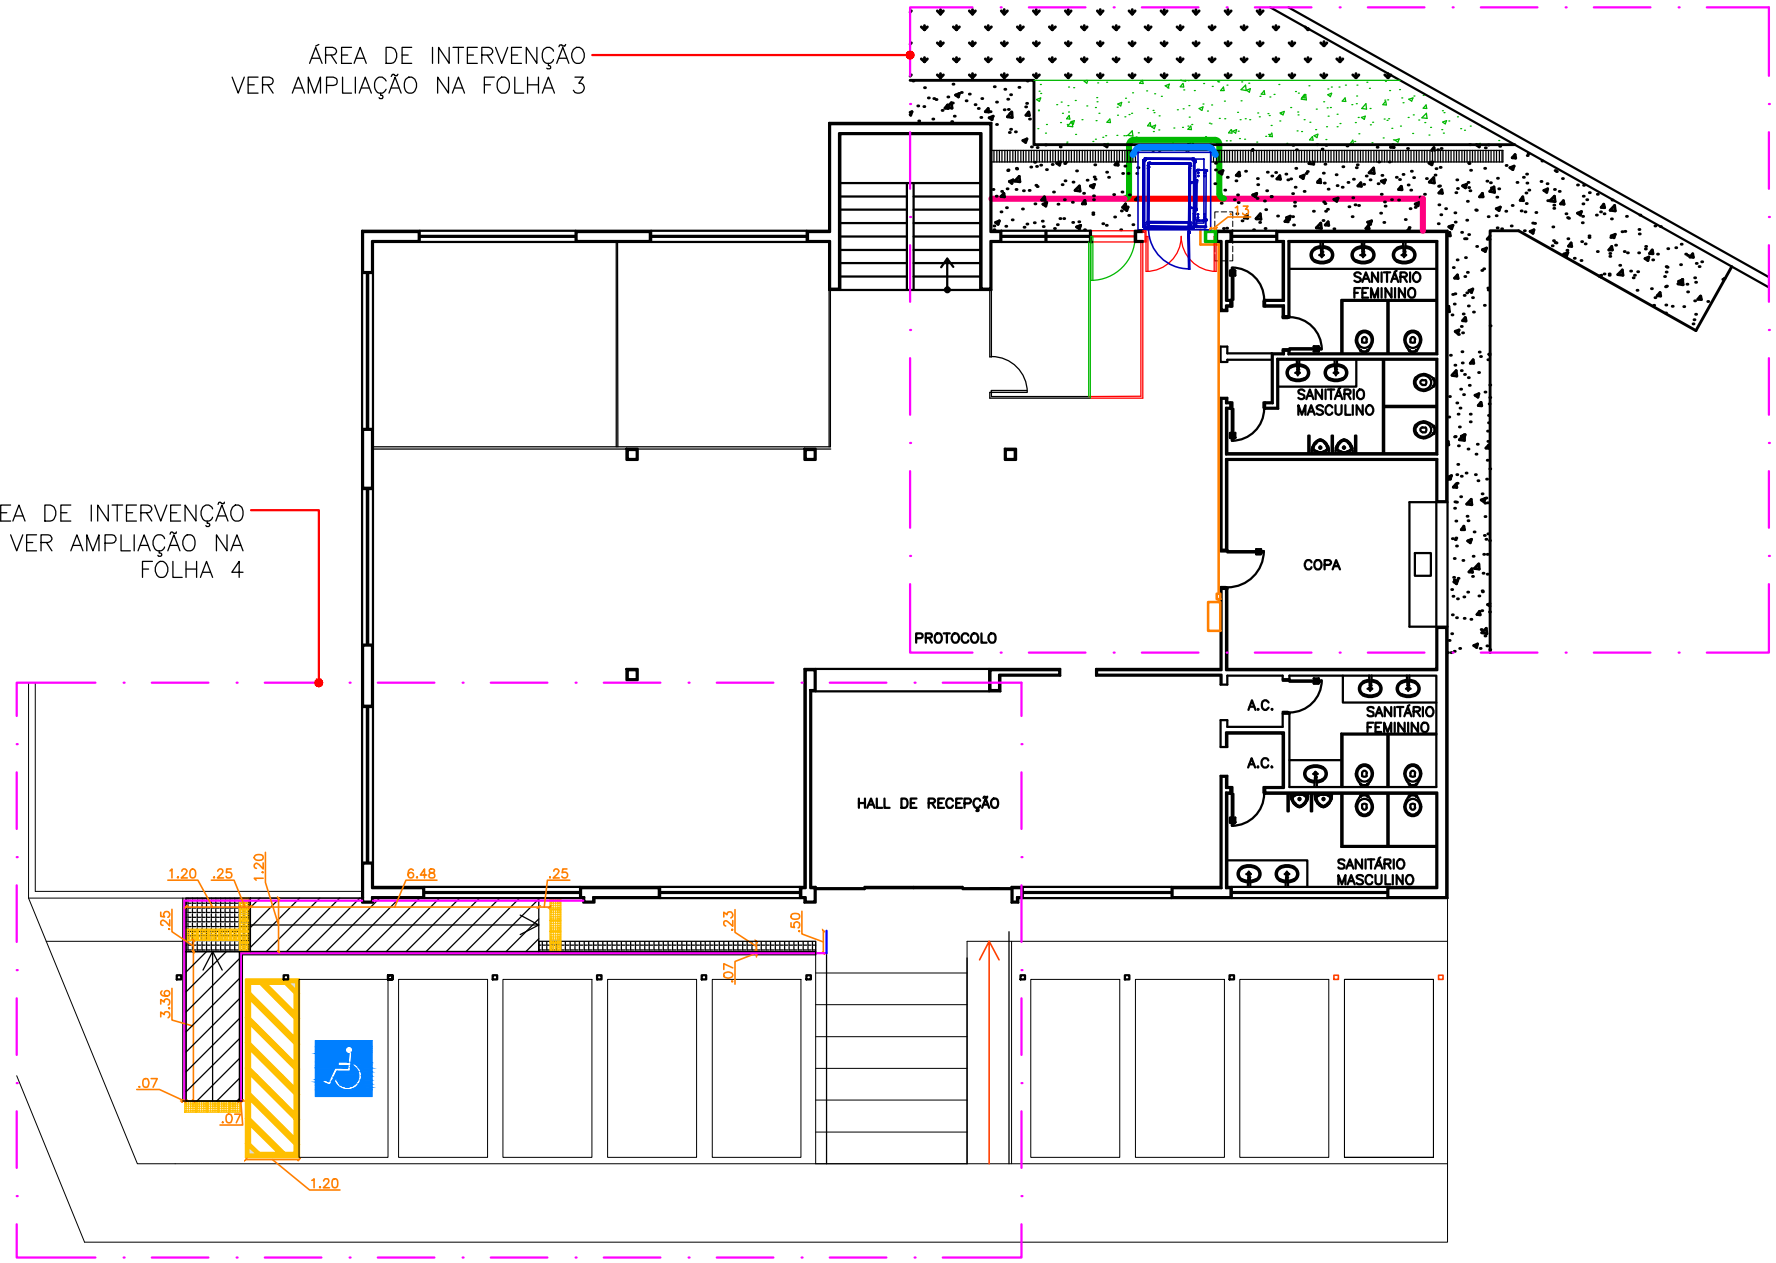

TRIBUNAL DE CONTAS DO ESTADO DE SÃO PAULO		
TÍTULO:	Plataforma elevatória para PcD UR-1 – Pav. Térreo	
ASSUNTO:	ESCALA:	DATA:
—	1:170	27/03/2019
FOLHA:	1	

ÁREA DE INTERVENÇÃO
VER AMPLIAÇÃO NA FOLHA 5

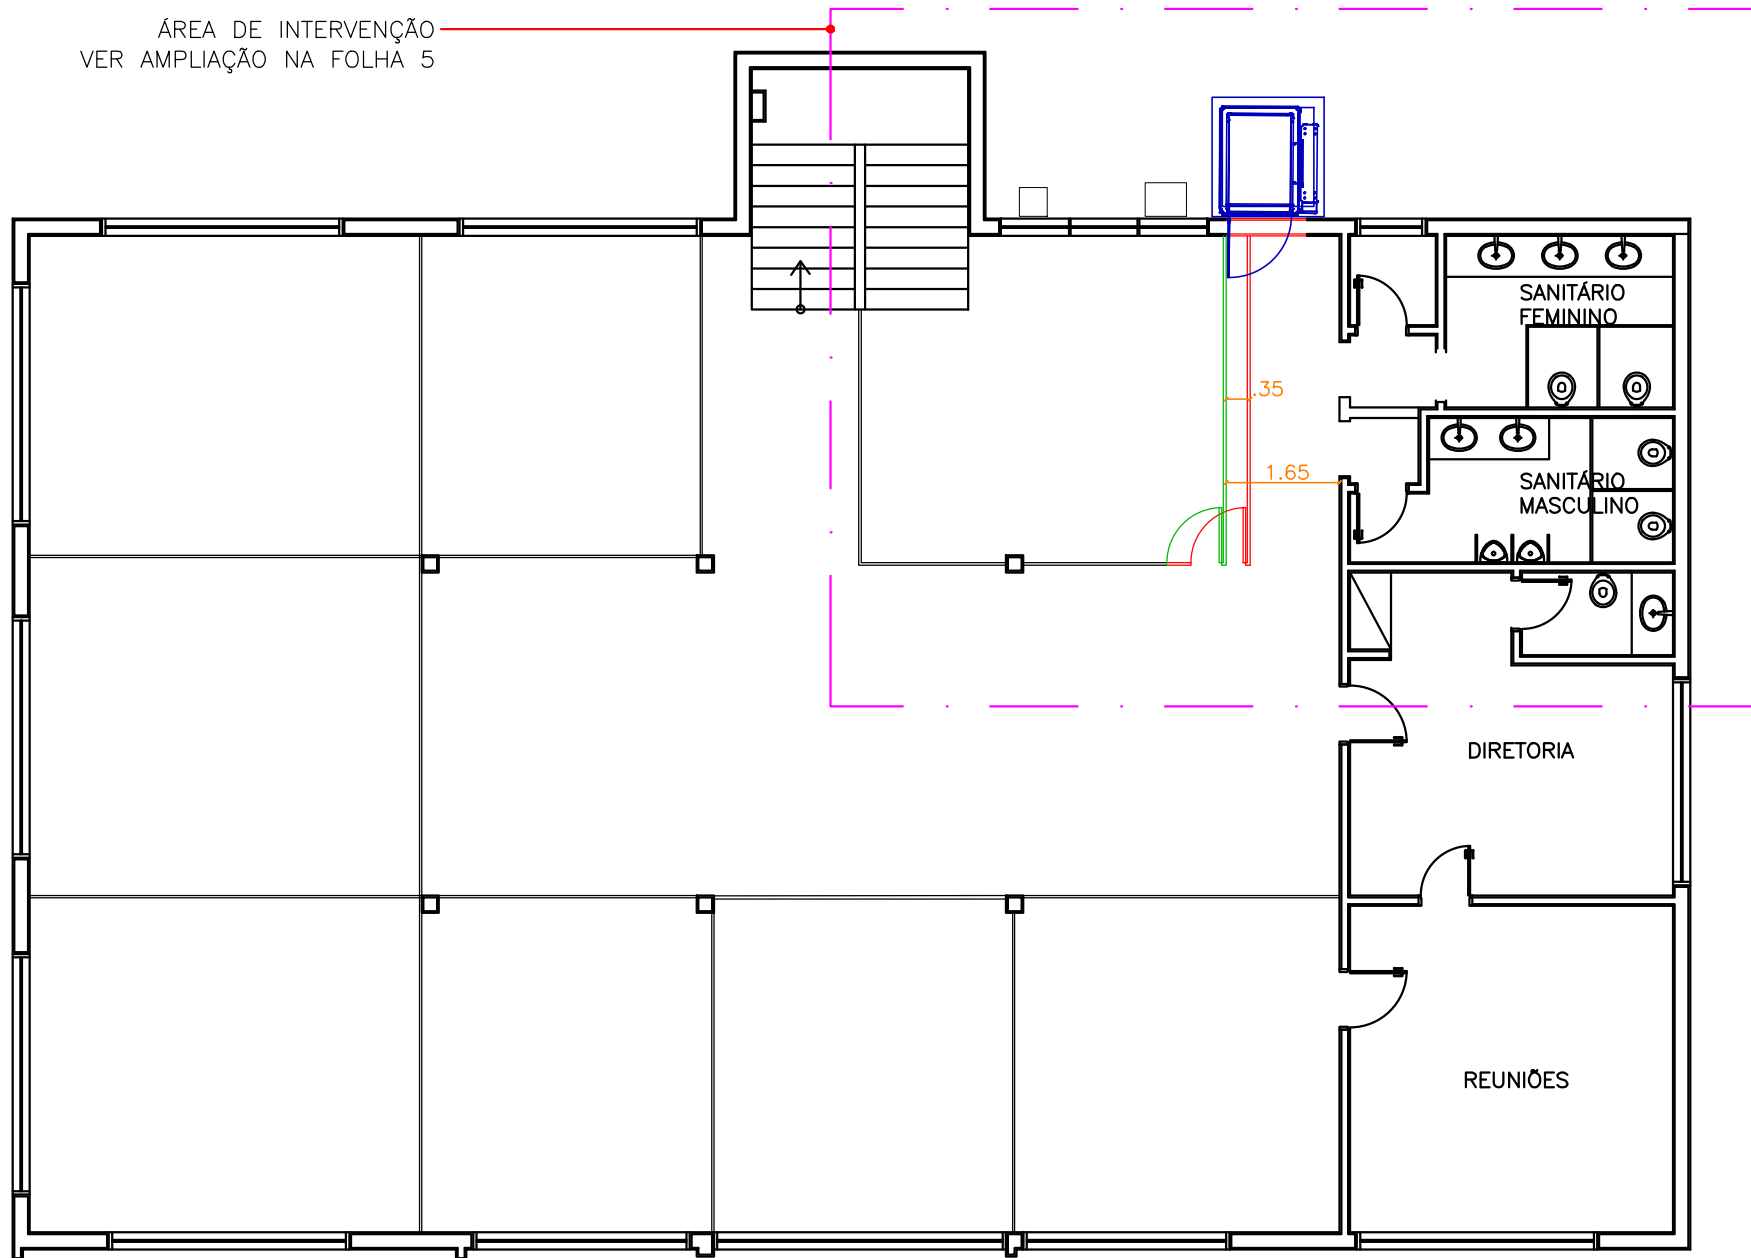

TRIBUNAL DE CONTAS DO ESTADO DE SÃO PAULO

TÍTULO:
Plataforma elevatória para PcD UR-1 – Pav. Superior


FOLHA:


ASSUNTO:

ESCALA:
1:110

DATA:
27/03/2019


2

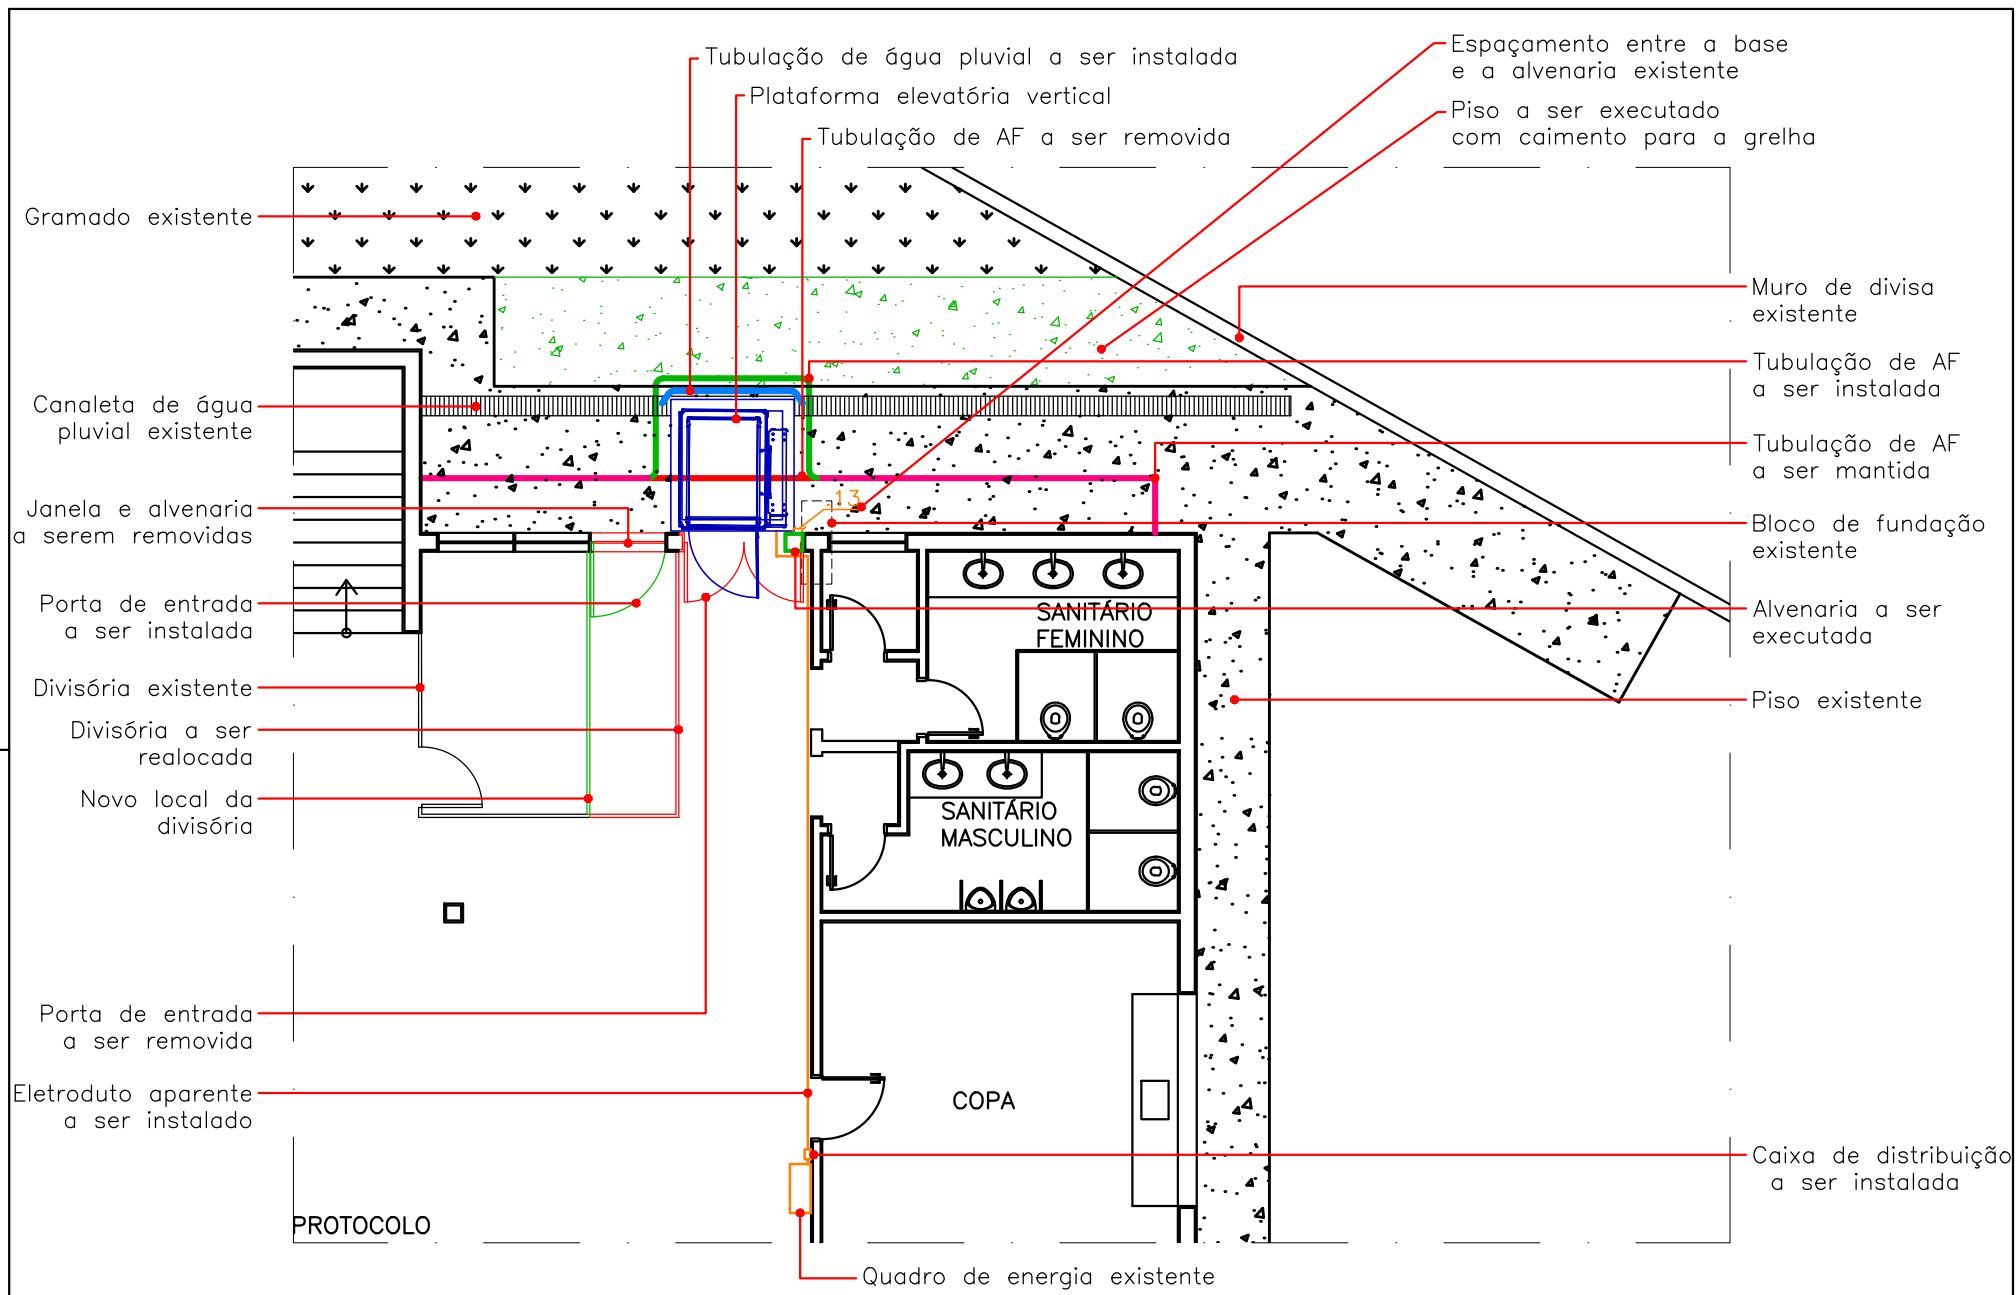

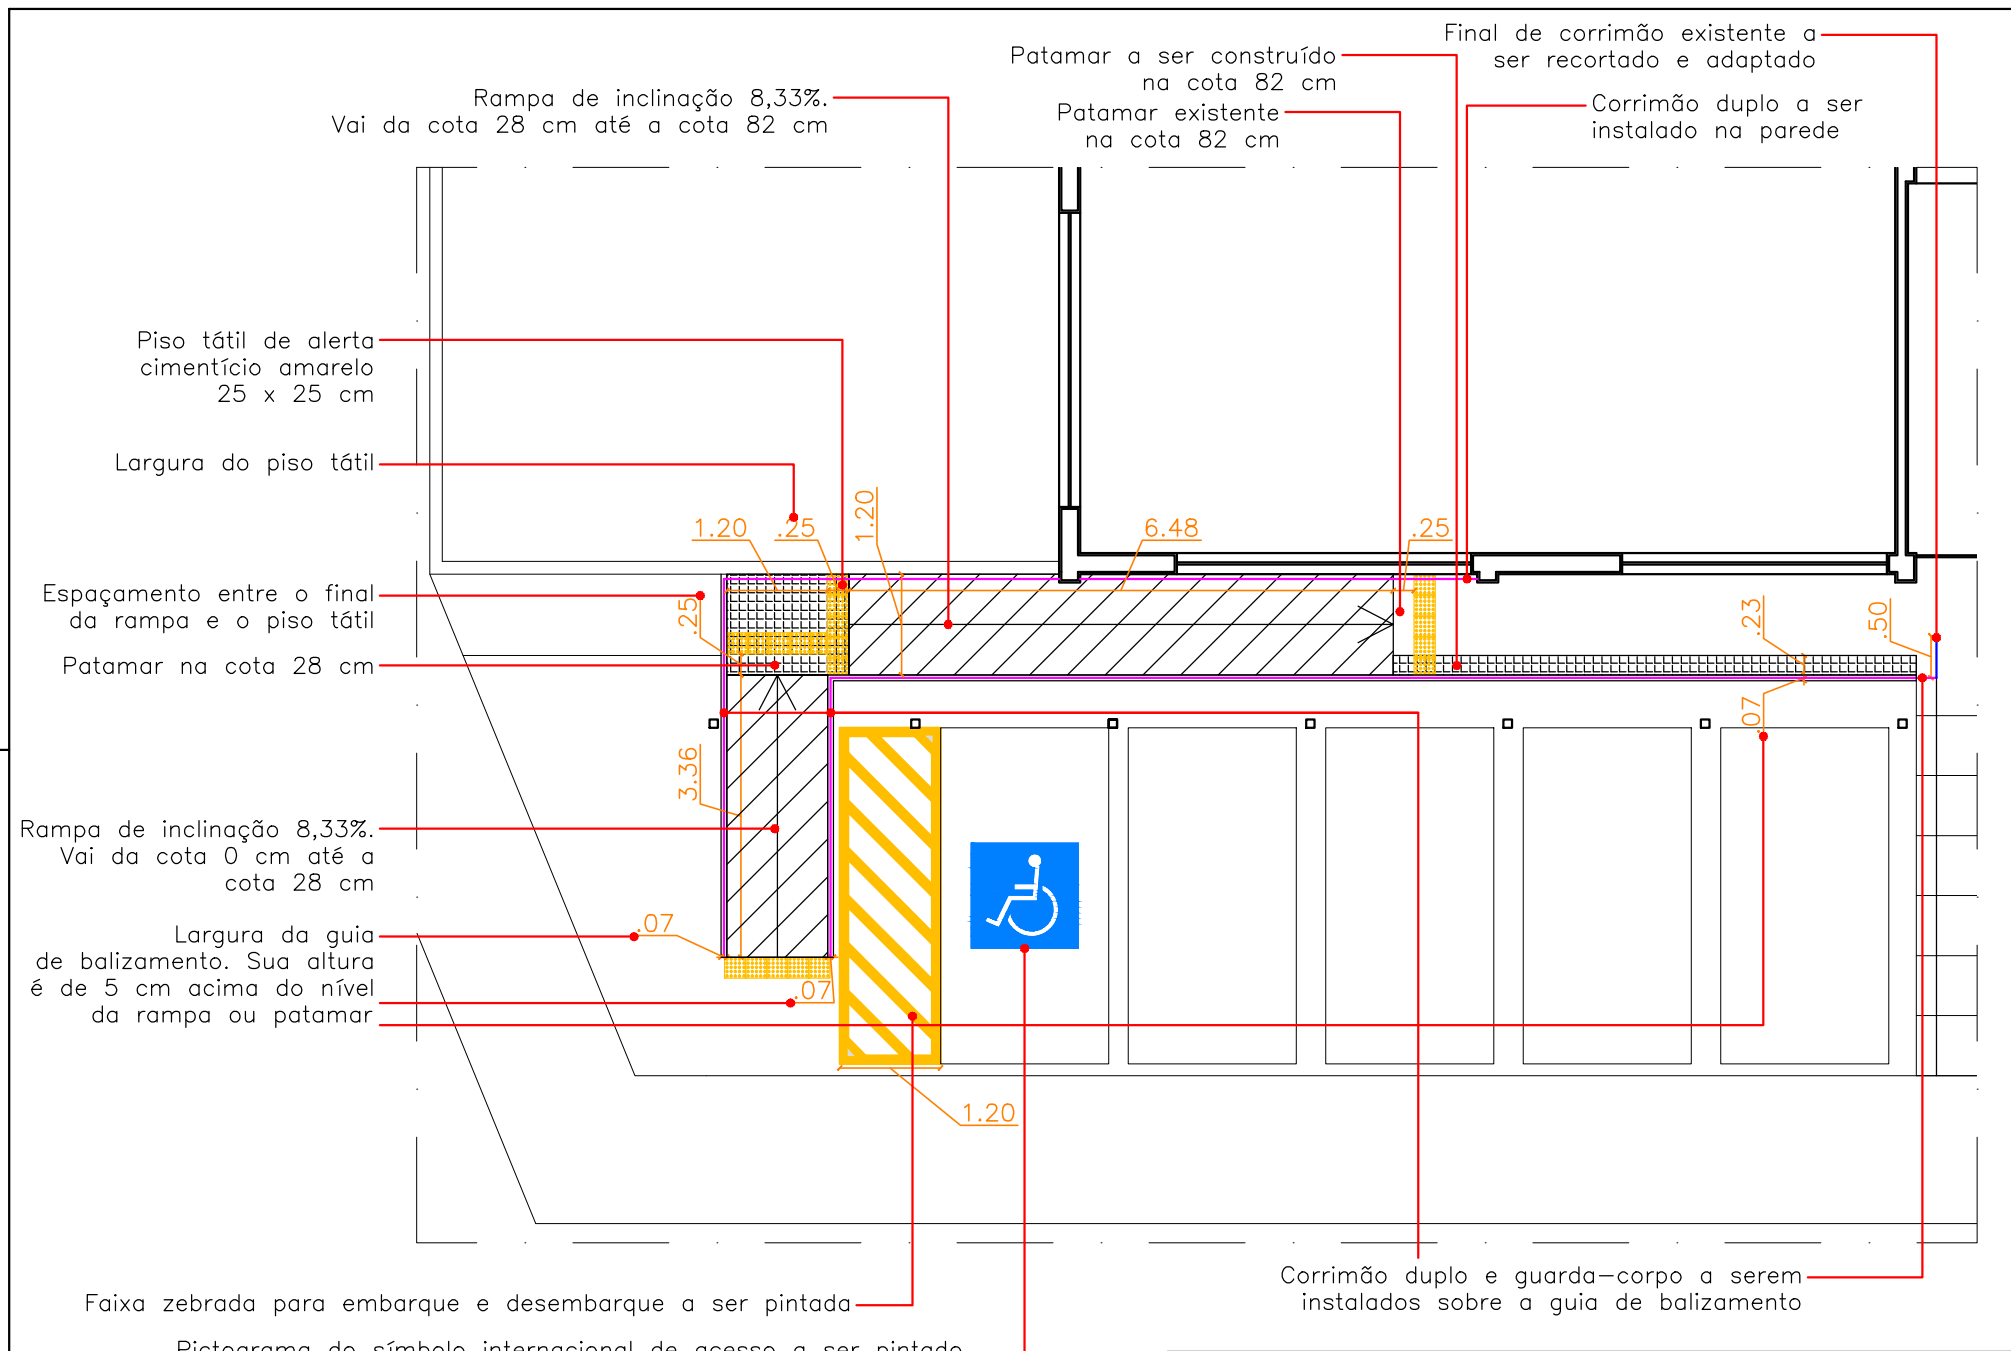

TRIBUNAL DE CONTAS DO ESTADO DE SÃO PAULO

TÍTULO:	Detalhe da rampa de acessibilidade para PcD UR-1 – Pav. Térreo		FOLHA:	4
ASSUNTO:	ESCALA:	DATA:		
	1:90	27/03/2019		

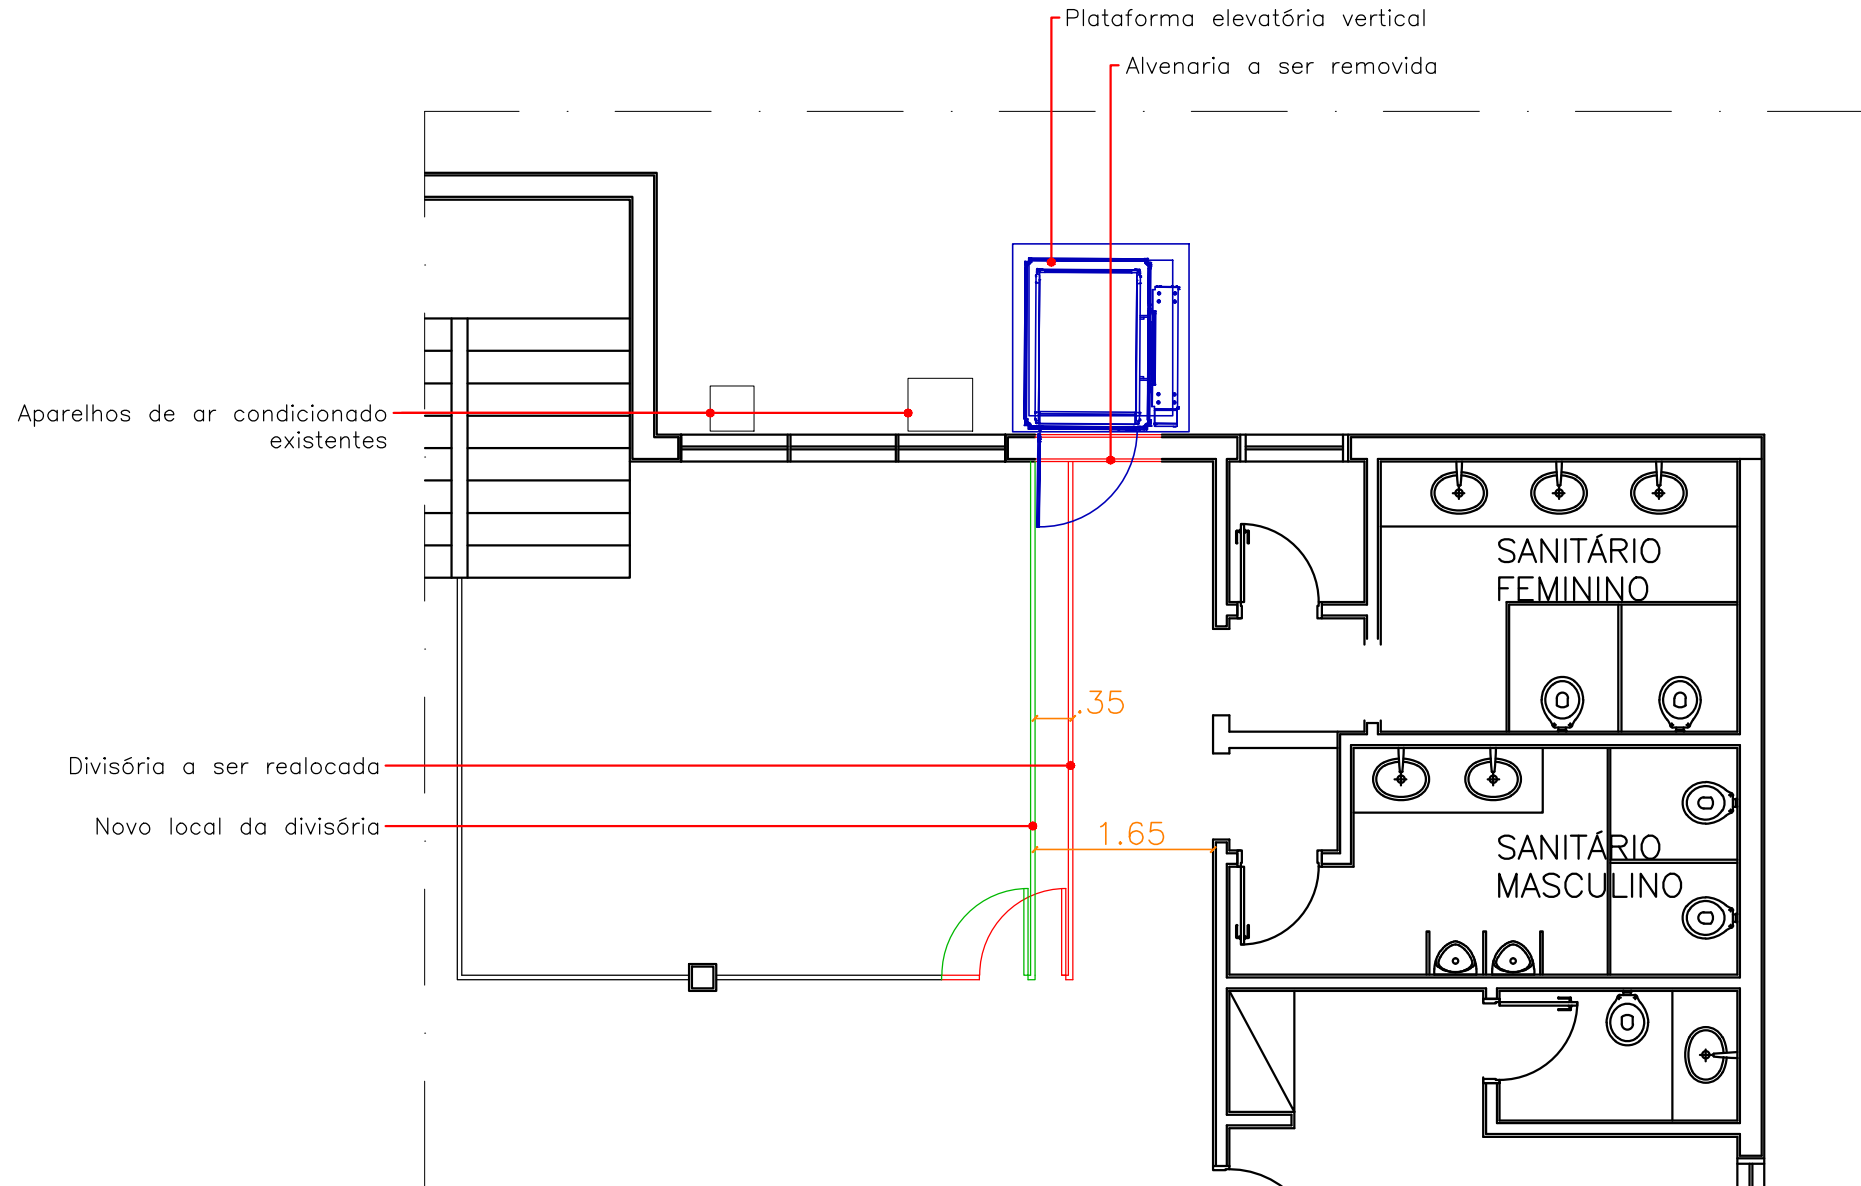

TRIBUNAL DE CONTAS DO ESTADO DE SÃO PAULO

TÍTULO:	Detalhe da plataforma elevatória para PcD UR-1 – Pav. Superior		FOLHA:
ASSUNTO:	ESCALA:	DATA:	
—	1:70	27/03/2019	