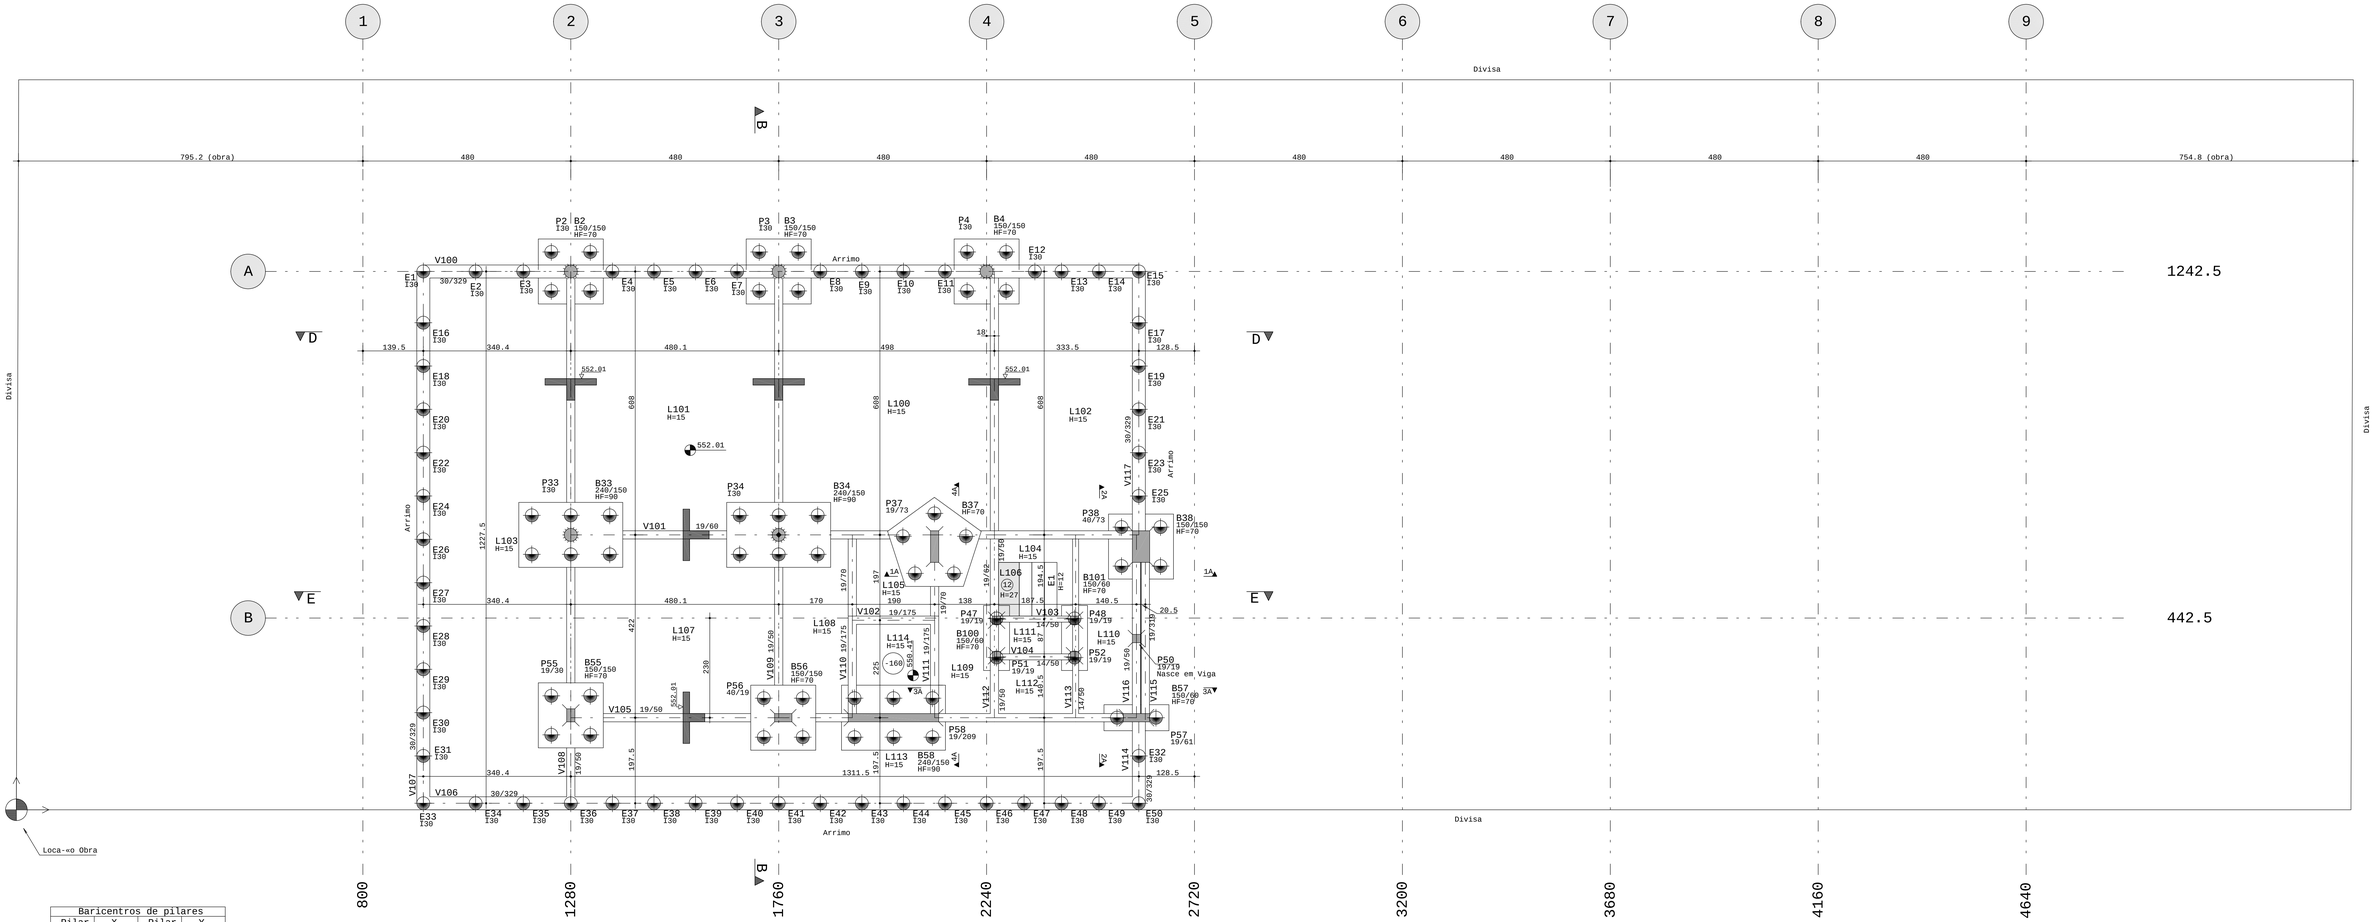

Baricentros de pilares			
Pilar	X (cm)	Pilar	Y (cm)
P46	800.0	E47	15.0
P1	800.0	E33	15.0
E30	939.5	E41	15.0
E28	939.5	E36	15.0
E31	939.5	E34	15.0
E29	939.5	E35	15.0
E20	939.5	E46	15.0
E18	939.5	E37	15.0
E16	939.5	E38	15.0
E1	939.5	E39	15.0
E22	939.5	E40	15.0
E27	939.5	E42	15.0
E26	939.5	E49	15.0
E24	939.5	E48	15.0
E33	939.5	E45	15.0
E2	1060.2	E44	15.0
E34	1060.2	E43	15.0
E35	1170.3	E50	15.0
E3	1170.3	E32	124.3
P2	1280.0	E31	124.3
P33	1280.0	P56	212.5
E36	1280.0	P57	212.5
P55	1280.0	P58	212.5
E37	1376.0	P55	218.0
E4	1376.0	E30	224.3
E5	1472.0	E29	324.3
E38	1472.0	P52	355.5
E6	1568.0	P51	355.5
E39	1568.0	P50	395.2
E7	1664.0	E28	424.3
E40	1664.0	P47	437.5
P3	1760.0	P48	437.5
E41	1760.0	P46	442.5
P34	1760.0	P41	442.5
P56	1770.5	P44	442.5
E8	1856.0	P40	442.5
E42	1856.0	P43	442.5
E9	1952.0	P42	442.5
E43	1952.0	E27	524.3
P58	2025.0	P37	607.5
E10	2048.0	P38	607.5
E44	2048.0	E26	624.3
P37	2120.0	P34	634.5
E11	2144.0	P33	634.5
E45	2144.0	E25	724.3
P4	2240.0	E24	724.3
E46	2240.0	E23	824.3
P47	2263.0	E22	824.3
P51	2263.0	E20	924.3
E47	2326.5	E21	924.3
E12	2351.5	E19	1024.3
E48	2413.0	E18	1024.3
E13	2413.0	E17	1124.3
P48	2443.0	E16	1124.3
P52	2443.0	P1	1242.5
E49	2499.5	P9	1242.5
E14	2499.5	P8	1242.5
P57	2586.0	P7	1242.5
P50	2586.0	P6	1242.5
E23	2591.5	P5	1242.5
E25	2591.5	P4	1242.5
E21	2591.5	P3	1242.5
E17	2591.5	P2	1242.5
E19	2591.5	E3	1242.5
E50	2591.5	E2	1242.5
E15	2591.5	E14	1242.5
E32	2591.5	E13	1242.5
P38	2596.5	E12	1242.5
P5	2720.0	E11	1242.5
P40	2720.0	E10	1242.5
P6	3200.0	E9	1242.5
P41	3200.0	E8	1242.5
P7	3680.0	E7	1242.5
P42	3680.0	E6	1242.5
P8	4160.0	E5	1242.5
P43	4160.0	E4	1242.5
P9	4640.0	E15	1242.5
P44	4640.0	E1	1242.5

Projeto El®trica

Ver Folha 307-Instala-»es El®trica-SPDA

ATERRAMENTO - INSTALA¢ëO TêPICA NAS FUNDA¢ìES

S/ESCALA

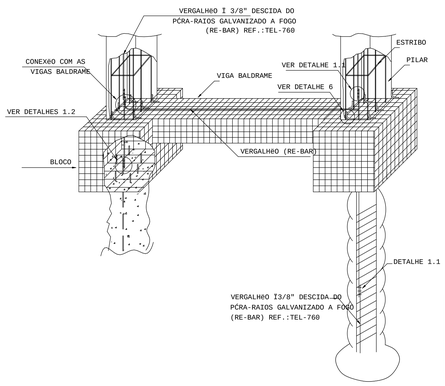

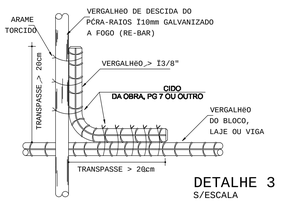

DETALHE 3
S/ESCALA

AMARRA¢ëO DE "RE-BAR" COM VERGALHëO ESTRUTURAL

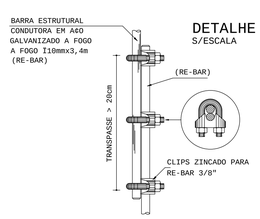

DETALHE 1.1
S/ESCALA

EMENDA DE "RE-BAR"

CONVENCAO DE PILARES

Tra-o fck 30Mpa
Composi-«o volum®trica, por saco de cimento CP320 de 50kg

1- Brita 1.....92 litros ou 2 padiolas de 35x45x29
2- Areia (h=5%)..... 69 litros ou 2 padiolas de 35x45x22
3- Cimento ..... 1 saco
4- Çgua ..... 22 litros

Rendimento por saco = 124 litros de concreto adensado

Quantitativos

Descri-«o	F¹rma m2	Concreto m3
Vigas	346.89	50.53
Pilares	7.30	0.64
Lajes	------	23.24
Blocos	59,77	23,16
Total	413,96	97,57

Corte esquematico

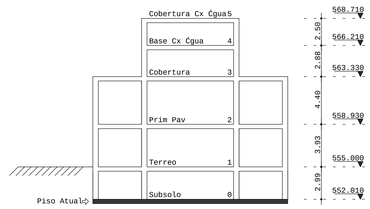

PRAZO PARA RETIRADA DAS FORMAS E DO ESCORAMENTO

1.¤Faces Laterais..... 3 dias
2.¤Faces inferiores, deixando-se escoras bem encunhadas e convenientemente espa-adas ..... 14 dias
3.¤Faces inferiores, sem escoras ..... 21 dias

Classifica-«o dos Cimentos

Os cimentos s«o considerados como de endurecimento lento, normal e r§pidos, com as siglas CP I cimento comum; CP II cimento composto; CP III cimento de alto forno; CP IV cimento pozol©nico e CP V cimento de alta resist®ncia inicial.

Cimento Portland	Idade em dias			
	3	7	14	28
CPIII e CPIV	0,46	0,68	0,85	1,00
CPI e CPII	0,59	0,78	0,90	1,00
CPV	0,66	0,82	0,92	1,00

Precau-»es Anteriores ao Lan-amento do Concreto

1. FORMAS:
   a. As formas devem se adaptar exatamente `s e dimens»es das pe-as da estrutura e devem ser construº das de modo a n«o se poderem deformar sensivelmente, quer sob a a-«o de fatores ambientes quer sob a da carga, especialmente a do concreto fresco nos pilares e paredes de vigas.
   b. Nas pe-as de grandes v«os, deve-se dar `s formas a sobreleva-«o necess§ria para compensar a deforma-«o inevit§vel provocada pelo peso do material nelas introduzido.
   c. Os escoramentos devem ser constru¹dos de modo que a tens«o neles provocadas quer pelo seu peso e pelo da estrutura, quer pelas acidentais que possam atuar durante a execu-«o da obra, n«o ultrapassem os limites de seguran-a. Igual precau-«o deve ser tomada quanto `s tensões provocadas, no solo ou no piso inferior dos v§rios pavimentos, pelas cargas transmitidas pelo escoramento. As escoras com mais de 3m de comprimento devem ser contraventadas para evitar a flambagem.
   d. Antes do lan-amento do concreto, as formas devem estar limpas e molhadas at® a satura-«o.

2. ARMADURA:
   a. Antes de serem introduzidas nas formas, as barras de a-o dever»o ser convenientemente limpas.
   b. Emendas de barras da armadura, n«o previstas no projeto, s- poder»o ser feitas com pr®via autoriza-«o da Fiscaliza-«o.
   c. A armadura deve ser montada no interior das formas na posi-«o indicada no projeto e de modo que se mantenha firme durante o lan-amento do concreto, conservando-se inalteradas as distancias das barras entre si e as faces internas das formas.
   d. Antes e durante o lan-amento do concreto, as plataformas de servi-o devem estar dispostas a n«o acarretarem deslocamento das armaduras.

3. CONCRETAGEM:
   a. O concreto deve ser lan-ado logo ap-s o fim do amassamento, n«o sendo recomendado, entre o in¹cio e o fim do lan-amento, intervalo superior a 30 minutos. N«o se admite o uso de concreto remisturado.
   b. Para as juntas de concretagem, quando o lan-amento do concreto for interrompido e, assim, formar-se uma junta, recomenda-se deixarem barras cravadas no concreto mais velho. Antes de reiniciar-se o lan-amento, deve ser removida a nata e feita a limpeza da superf²cie da junta.
   c. Adensamento: Durante e imediatamente ap-s o lan-amento, o concreto ser vibrado continua e energicamente por meio de hastes de socamento apropriado. O adensamento deve ser cuidadoso para que o concreto envolva completamente a armadura e atinja todos os recantos da forma. Devem ser tomadas precau-«es especiais para que n«o se altere as posi-«es das armaduras e nem formem ninho (bicheiras).
   d. As superf²cies do concreto expostas a condi-«es que acarretem secagem prematura devem ser protegidas por meios adequados de modo a se conservarem ºmidas durante, pelo menos sete dias contados do lan-amento.

REV.	MODIFICACAO	DESENHO	DATA
04			/ /
03			/ /
02	Revis»o Geral - Substitui-«o Relat-rio de Sondagem		17/07/14
01	Instru-«es SPDA - El®trica		07/01/13
00	EMISSëO INICIAL		/ /

RAL ENGENHARIA
Projetos Estruturais
R. Dr. Ilarino Juliano, 88 -1D Andar - Sala 10
CEP 06038-323 - Jd. D'Abril - Osasco - SP
e-mail: ral_eng@ig.com.br
Tel.: (11) 3694-6726
Nextel : (11) 7746-8117
ID : 11*89976

CONCRETO fck = 30 Mpa
{ fc 28 = - NBI 78 - 8.3.1.2 - a
fc 28 = - NBI 78 - 8.3.1.2 - b
fc 28 = - NBI 78 - 8.3.1.2 - c
SOBRECARGA PREVISTA 500 kgf/m2

OBRA n¦ 1199

CLIENTE: TRIBUNAL DE CONTAS DO ESTADO DE SëO PAULO

OBRA: Av Dr. Ariberto Pereira da Cunha, 1302 - Guaratinguet§

DES. n¦ 101

TITULO: Piso Subsolo
Planta de F¹rma

REV. n¦ 02

DATA	ESCALA	DESENHO	VERIF.	COORD.	ENG ¦
17/07/2014	1:50				Roberto A.Lima

Formato A0

ROBERTO ANTONIO DE LIMA PL C:\TQS\Guaratinguet§ GR-1\VIGA\dados\VIGA01.PLT 23/07/2014 09:37:18