


Corte D-D

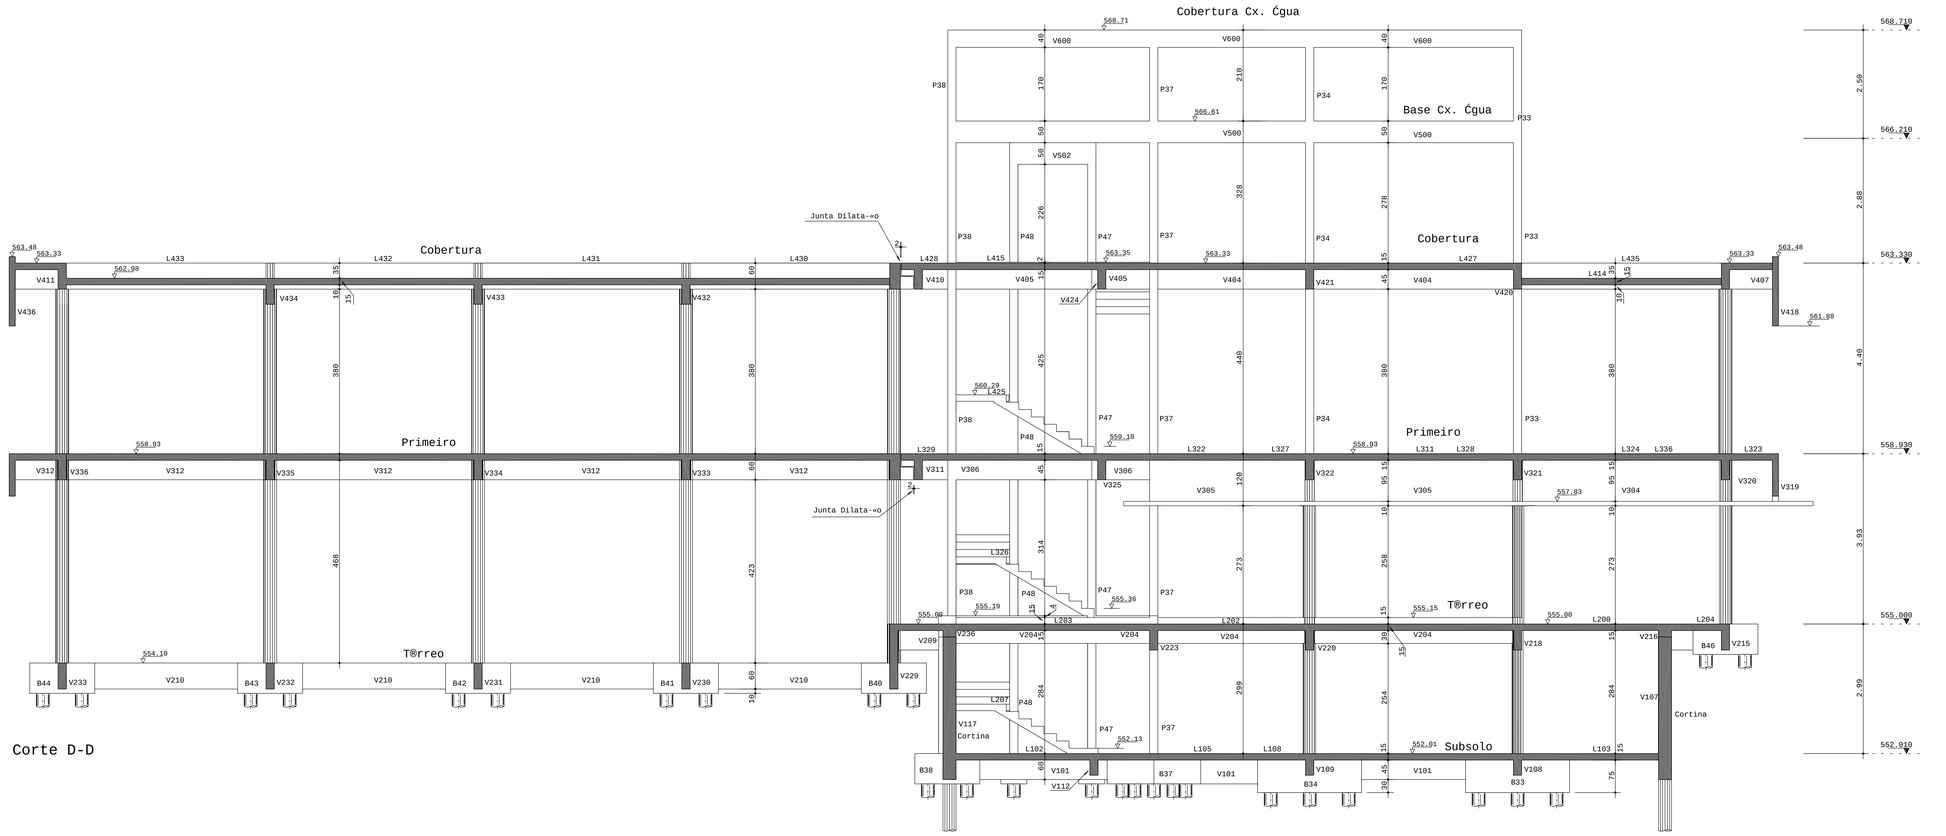


Corte E-E

| REV. | MODIFICACAO | DESENHO | DATA |
|---|---|---|---|
| 04 | | | / / |
| 03 | | | / / |
| 02 | | | / / |
| 01 | Revis«o Geral - Substitui-«o Relat-rio de Sondagem | | 17/07/14 |
| 00 | EMISSÃO INICIAL | | / / |

RAL ENGENHARIA

Projetos Estruturais
R. Dr. Ilarino Juliano, 08 - 10 Andar - Sala 10
CEP 06038-323 - Jd. D'Abril - Osasco - SP
e-mail: ral_eng@ig.com.br

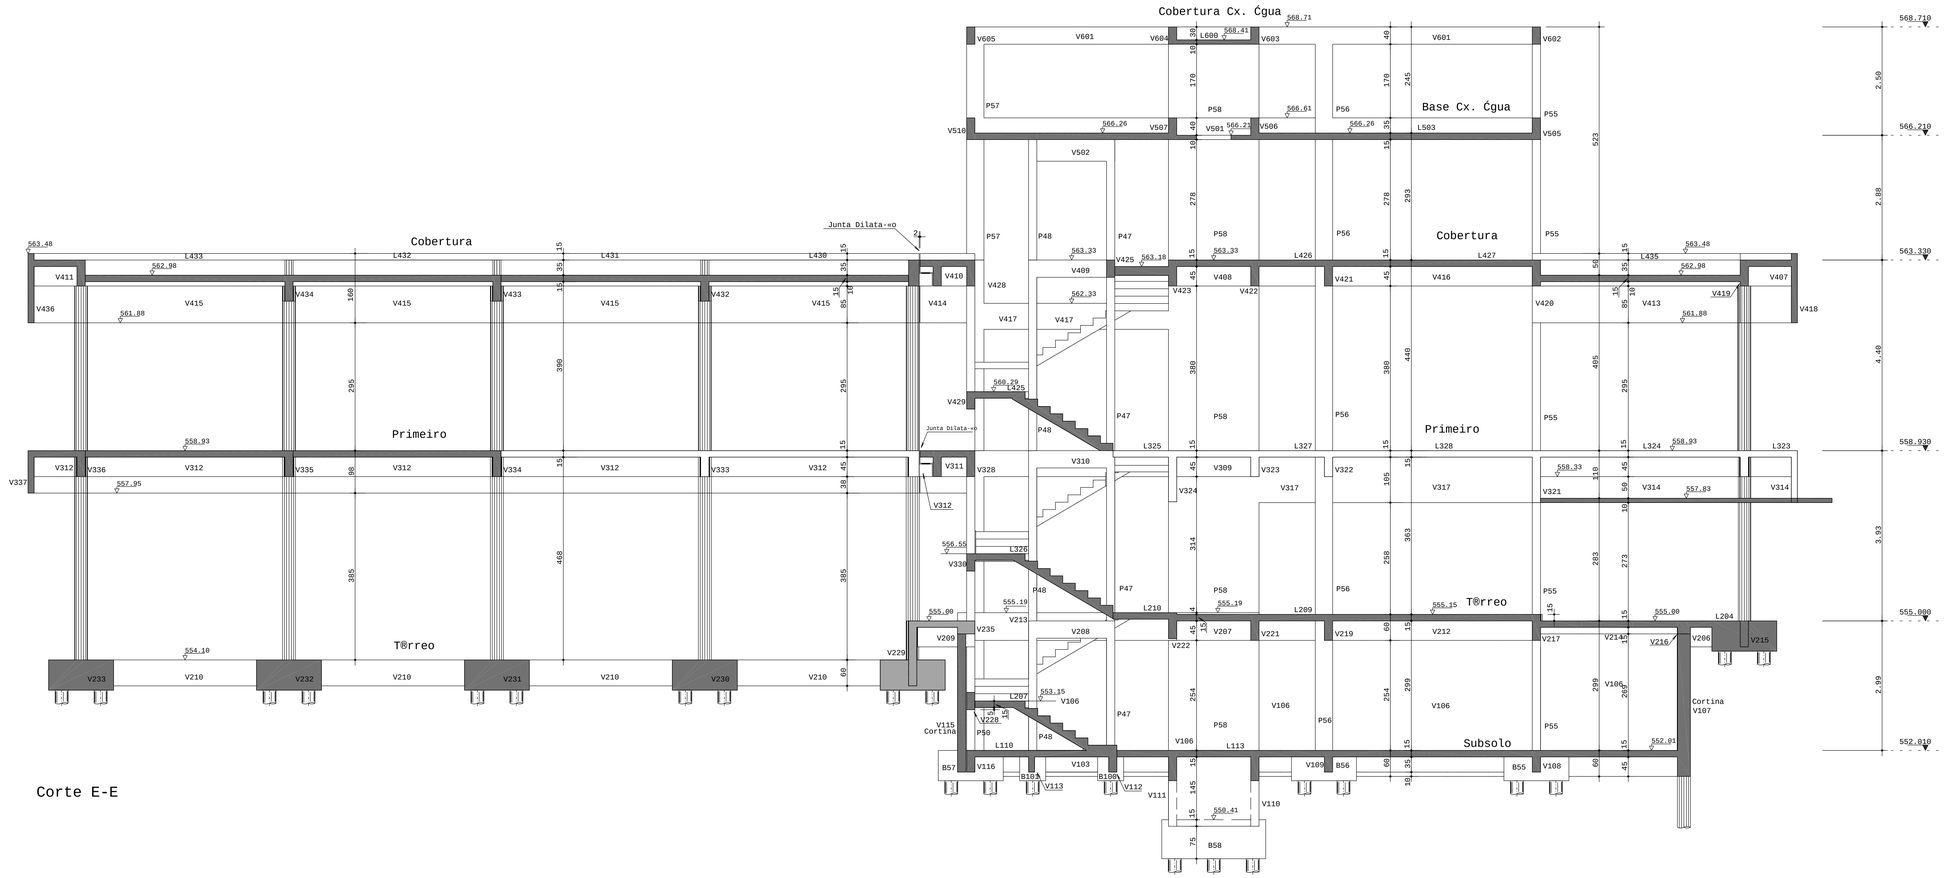Tel.: (11) 3694-6726
Nextel : (11) 7746-8117
ID : 117*89976

CONCRETO
fck = 30 Mpa

fc 28 = - NBI 78 - 8.3.1.2 - a
fc 28 = - NBI 78 - 8.3.1.2 - b
fc 28 = - NBI 78 - 8.3.1.2 - c

SOBRECARGA PREVISTA
500 kgf/m2

OBRA Nº 1199

CLIENTE
TRIBUNAL DE CONTAS DO ESTADO DE SêO PAULO

OBRA
Av Dr. Ariberto Pereira da Cunha, 1302 - Guaratinguetá

DES. Nº 108

TITULO
Cortes DD/EE

REV. Nº 01

DATA 17/07/2014 | ESCALA 1:50 | DESENHO | VERIF. | COORD. | ENG.º Roberto A.Lima

Formato A0

ROBERTO ANTONIO DE LIMA PC C:\TQS\Guaratinguetá UR-1\ESPACIAL\TRIBUNAL.PLT 29/08/2014 22:42:51