V112

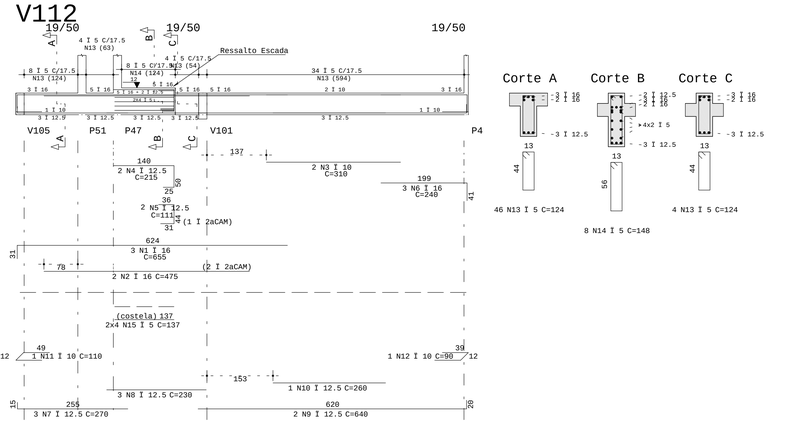

Corte A

46 N13 I 5 C=124

Corte B

8 N14 I 5 C=148

Corte C

4 N13 I 5 C=124

V113

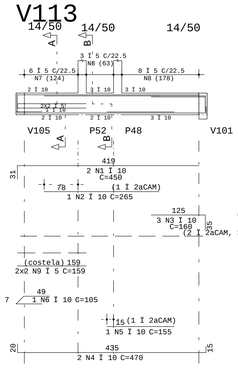

Corte A

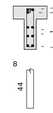

6 N7 I 5 C=122

Corte B

11 N8 I 5 C=114

V114

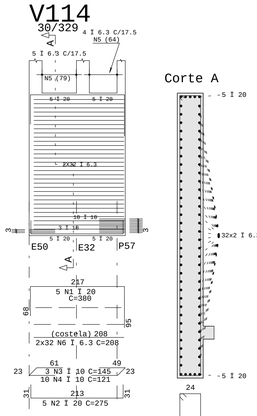

Corte A

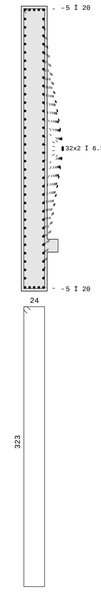

9 N5 I 6.3 C=707

V111

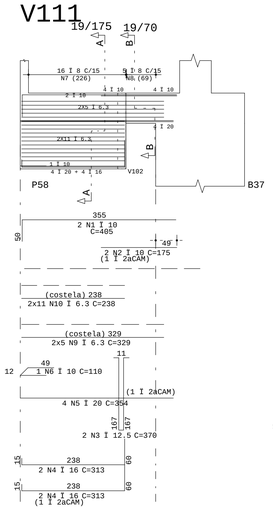

Corte A

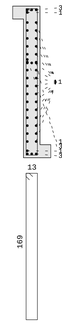

16 N7 I 8 C=380

Corte B

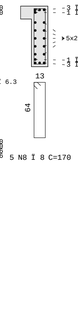

5 N8 I 8 C=170

V115

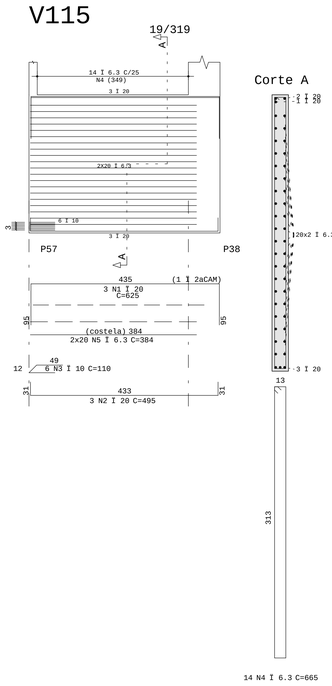

Corte A

14 N4 I 6.3 C=665

V117

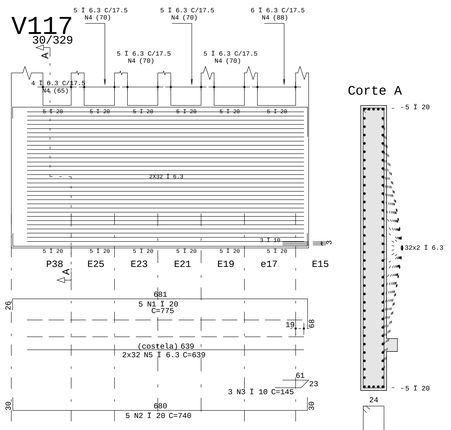

Corte A

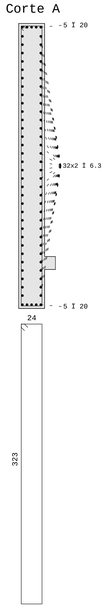

30 N4 I 6.3 C=707

V116

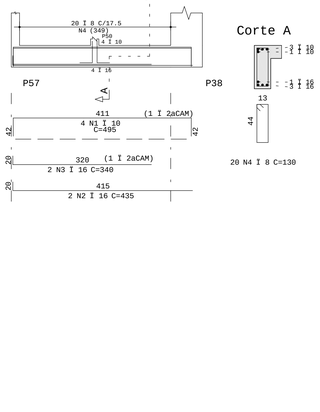

Corte A

20 N4 I 8 C=130

V110

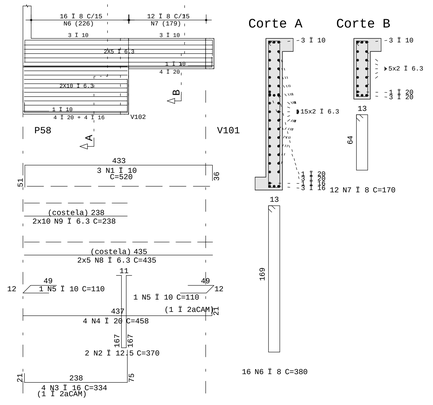

Corte A

12 N6 I 8 C=380

Corte B

12 N7 I 8 C=170

RESUMO AÇO CA 50-60			
AÇO	BIT (mm)	COMPR (m)	PESO (kg)
60B	5	173	28
50A	6.3	1321	330
50A	8	254	102
50A	10	121	76
50A	12.5	52	52
50A	16	247	395
50A	20	175	436
Peso Total		60B =	28 kg
Peso Total		50A =	1391 kg

AÇO	POS	BIT (mm)	QUANT	COMPRIMENTO UNIT (cm)	COMPRIMENTO TOTAL (cm)
V101					
50A	1	16	4	195	780
50A	2	16	4	420	1680
50A	3	16	4	600	2400
50A	4	16	4	310	1240
50A	5	16	4	295	1180
50A	6	16	4	210	840
50A	7	16	4	440	1760
50A	8	10	2	320	640
50A	9	8	41	150	6150
50A	10	8	9	183	1647
50A	11	8	11	230	2528
50A	12	6.3	10	210	2100
50A	13	6.3	8	426	3408
V105					
50A	1	16	3	665	1995
50A	2	16	2	370	740
50A	3	16	1	250	250
50A	4	16	3	400	1200
50A	5	16	2	395	790
50A	6	16	2	220	440
50A	7	16	3	125	375
50A	8	16	2	485	970
50A	9	16	1	255	255
60B	10	5	59	124	6200
V110					
50A	1	10	3	520	1560
50A	2	12.5	2	370	740
50A	3	16	4	334	1336
50A	4	20	4	458	1832
50A	5	10	2	110	220
50A	6	8	16	380	6080
50A	7	8	12	170	2040
50A	8	6.3	10	435	4350
50A	9	6.3	20	238	4760
V111					
50A	1	10	2	405	810
50A	2	10	2	175	350
50A	3	12.5	2	370	740
50A	4	16	4	313	1252
50A	5	20	4	354	1416
50A	6	10	1	110	110
50A	7	8	16	380	6080
50A	8	8	5	170	850
50A	9	6.3	10	329	3290
50A	10	6.3	22	238	5236
V112					
50A	1	16	3	655	1965
50A	2	16	2	475	950
50A	3	10	2	310	620
50A	4	12.5	2	215	430
50A	5	12.5	2	111	222
50A	6	16	3	240	720
50A	7	12.5	3	270	810
50A	8	12.5	3	230	690
50A	9	12.5	2	640	1280
50A	10	12.5	1	260	260
50A	11	10	1	110	110
50A	12	10	1	90	90
60B	13	5	50	124	6200
60B	14	5	8	148	1184
60B	15	5	8	137	1096
V113					
50A	1	10	2	450	900
50A	2	10	1	265	265
50A	3	10	3	160	480
50A	4	10	2	470	940
50A	5	10	1	155	155
50A	6	10	1	105	105
60B	7	5	6	122	732
60B	8	5	11	114	1254
60B	9	5	4	159	636
V114					
50A	1	20	5	380	1900
50A	2	20	5	275	1375
50A	3	10	3	145	435
50A	4	10	10	121	1210
50A	5	6.3	9	707	6363
50A	6	6.3	64	208	13312
V115					
50A	1	20	3	625	1875
50A	2	20	3	495	1485
50A	3	10	6	110	660
50A	4	6.3	14	665	9310
50A	5	6.3	40	384	15360
V116					
50A	1	10	4	495	1980
50A	2	16	2	435	870
50A	3	16	2	340	680
50A	4	8	20	130	2600
V117					
50A	1	20	5	775	3875
50A	2	20	5	740	3700
50A	3	10	3	145	435
50A	4	6.3	30	707	21210
50A	5	6.3	64	639	40896

V105

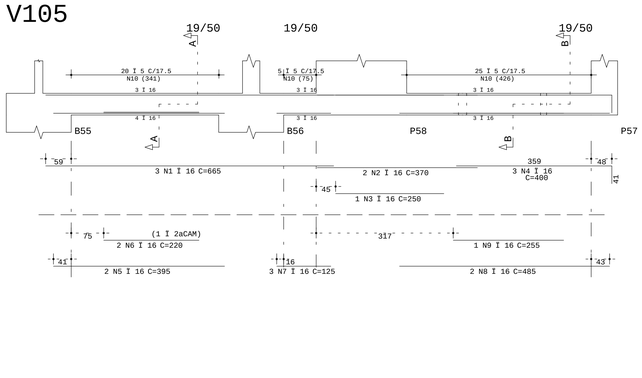

Corte A

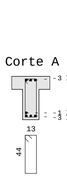

25 N10 I 5 C=124

Corte B

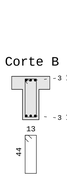

25 N10 I 5 C=124

V101

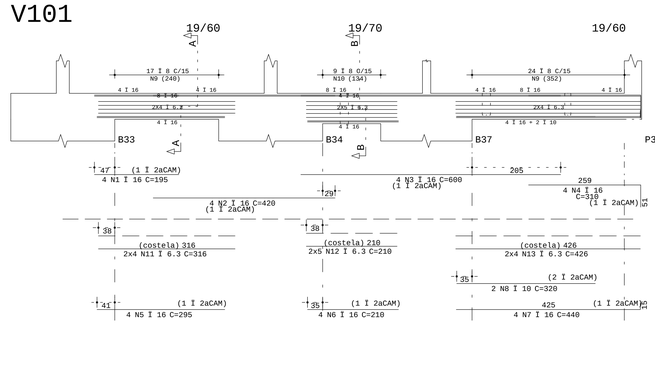

Corte A

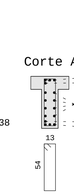

41 N9 I 8 C=150

Corte B

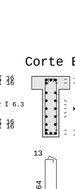

9 N10 I 8 C=183

04				/ /
03				/ /
02				/ /
01	Revis=o Geral - Substitui-=o Relat-rio de Sondagem - Adi-=o Vigas V116/V117			10/07/14
00	EMISSëO INICIAL			/ /
REV.	MODIFICACAO		DESENHO	DATA

RAL ENGENHARIA
Projetos Estruturais
R. Dr. Itarino Juliano, 88 -°10 Andar - Sala 10
CEP 06038-323 - Jd. D'Abril - Osasco - SP
e-mail: ral_eng@ig.com.br
Tel.: (11) 3694-6726
Nextel : (11) 7746-8117
ID : 117*89976

CONCRETO fck = 30 Mpa	fc 28 = - NBI 78 - 8.3.1.2 - a fc 28 = - NBI 78 - 8.3.1.2 - b fc 28 = - NBI 78 - 8.3.1.2 - c	SOBRECARGA PREVISTA 500 kgf/m2
CLIENTE: TRIBUNAL DE CONTAS DO ESTADO DE SëO PAULO		OBRA N.º 1199
OBRA: Av Dr. Ariberto Pereira da Cunha, 1302 - Guaratinguetá		DES. N.º 204
TITULO: Subsolo Arma-=o de Vigas 2/2 V101 / V105 / V110 / V111 / V112 V113 / V114 / V115 / V116 / V117		REV. N.º 01
DATA: 17/07/2014	ESCALA: 1:50	DESENHO: VERIF.: COORD.: RESP.: Roberto A.Lima

Formato A0

ROBERTO ANTONIO DE LIMA PC C:\TQS\Usuarios\gabi UR-14\Fundacao\V16a\V23a02.PLT 29/07/2014 16:20:59