Estacas Sob Blocos da Funda-«o
Detalhamento de Estacas Ï30cm - Prof. 13m
101X - H®lice Cont²nua - E51 a E151

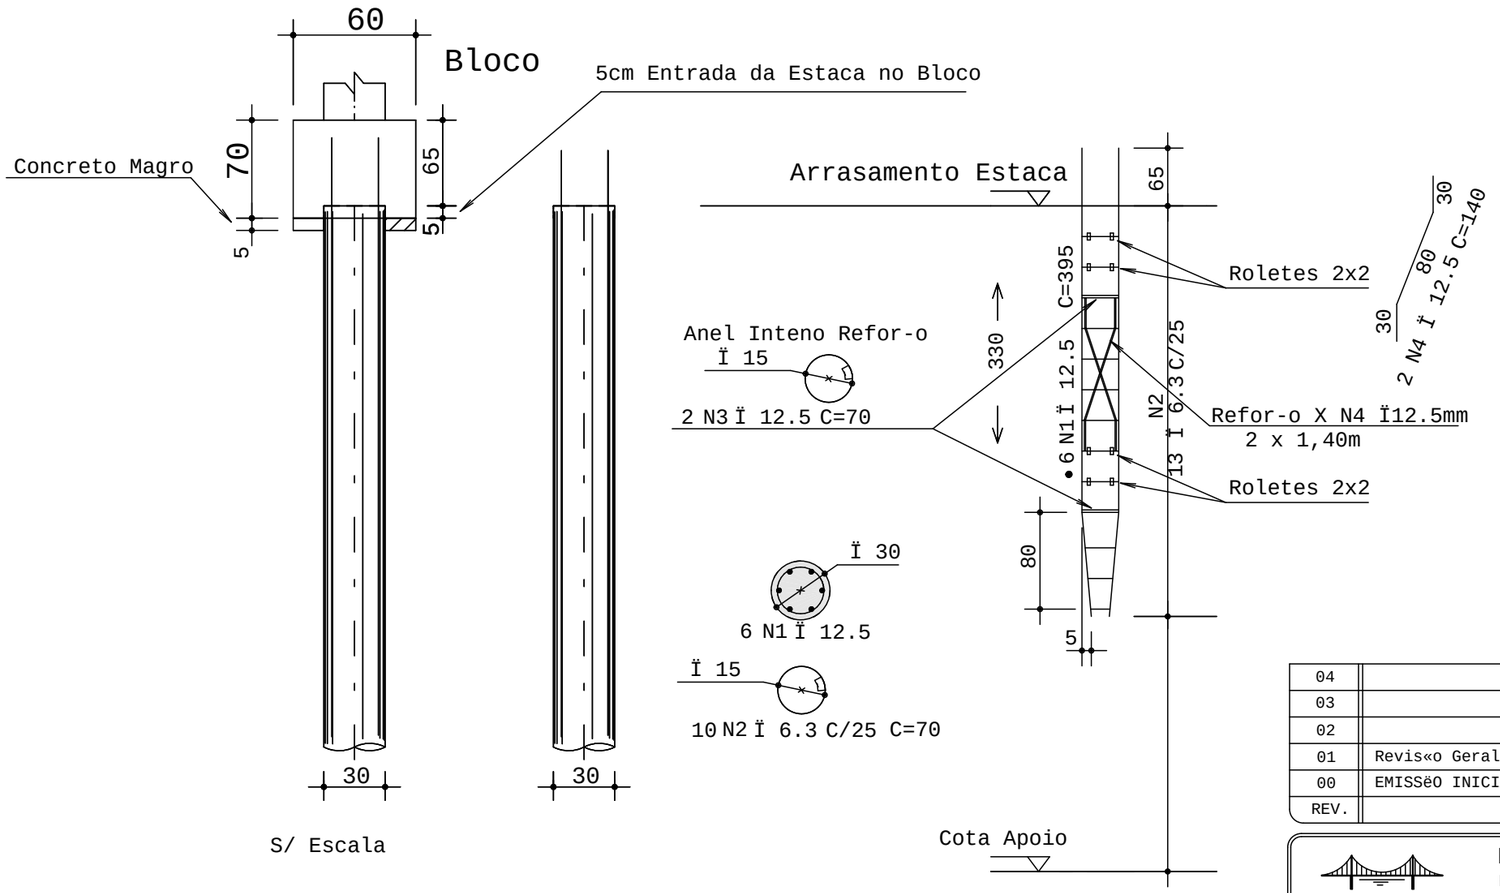

A¢O	POS	BIT (mm)	QUANT	COMPRIMENTO UNIT (cm)	COMPRIMENTO TOTAL (cm)
(X101)					
50A	1	12.5	606	395	239370
50A	2	6.3	1010	70	70700
50A	3	12.5	202	70	14140
50A	4	12.5	202	140	28280

RESUMO A¢O CA 50-60			
A¢O	BIT (mm)	COMPR (m)	PESO (kg)
50A	6.3	707	177
50A	12.5	2818	2818
Peso Total		50A =	2995 kg

Prever Estacas com Comprimento M²nimo de 13m

Descri-«o

Estaca Tipo H®lice Cont²nua
Di©metro Ï 30cm
Estimativa vol. concreto 71 l/m
Total 101 Estacas

REV.	MODIFICACAO	DESENHO	DATA
04			/ /
03			/ /
02			/ /
01	Revis«o Geral - Substitui-«o Relat·rio de Sondagem - H®lice Cont²nua		17/07/14
00	EMISSëO INICIAL		/ /

RAL ENGENHARIA
Projetos Estruturais
R. Dr. Ilarino Juliano, 08 -°1Ü Andar - Sala 10
CEP 06038-323 - Jd. D'Abril - Osasco - SP
e-mail: ral_eng@ig.com.br
Tel.: (11) 3694-6726
Nextel : (11) 7746-8117
ID : 11*89976

CONCRETO
fck = 30 Mpa
fc 28 = - NBI 78 - 8.3.1.2 - a
fc 28 = - NBI 78 - 8.3.1.2 - b
fc 28 = - NBI 78 - 8.3.1.2 - c

SOBRECARGA PREVISTA
Var.kgf/m2

CLIENTE
TRIBUNAL DE CONTAS DO ESTADO DE SëO PAULO

OBRA
Av Dr. Ariberto Pereira da Cunha, 1302 - Guaratinguet§

TITULO
Funda-«o
Arma-«o das Estacas E51 a E151

OBRA N°
1199

DES. N°
206

REV. N°
01

DATA	ESCALA	DESENHO	VERIF.	COORD.	ENG°
17/07/2014	1:50				Roberto A.Lima

Formato A3

ROBERTO ANTONIO DE LIMA PL C:\TQS\Guaratinguet§ UR-14\GERAIS\206A01.PLT 29/08/2014 16:44:30