A¢O	POS	BIT (mm)	QUANT	COMPRIMENTO UNIT (cm)	COMPRIMENTO TOTAL (cm)
Planta Escada - T®rreo/Subsolo					
50A	1	8	9	405	3645
50A	2	6.3	11	--VAR-	4455
50A	3	10	7	392	2744
50A	4	6.3	44	130	5720
50A	5	8	8	304	2432
50A	6	8	7	175	1225
50A	7	10	7	542	3794
50A	8	6.3	19	128	2432
50A	9	8	7	175	1225
50A	10	6.3	10	211	2110
50A	11	10	7	389	2723
50A	12	8	8	239	1912
50A	13	8	7	165	1155
50A	14	8	8	205	1640
50A	15	8	9	174	1566

RESUMO A¢O CA 50-60			
A¢O	BIT (mm)	COMPR (m)	PESO (kg)
50A	6.3	147	37
50A	8	148	59
50A	10	93	58
Peso Total		50A =	154 kg

Planta Escada - T®rreo/Subsolo

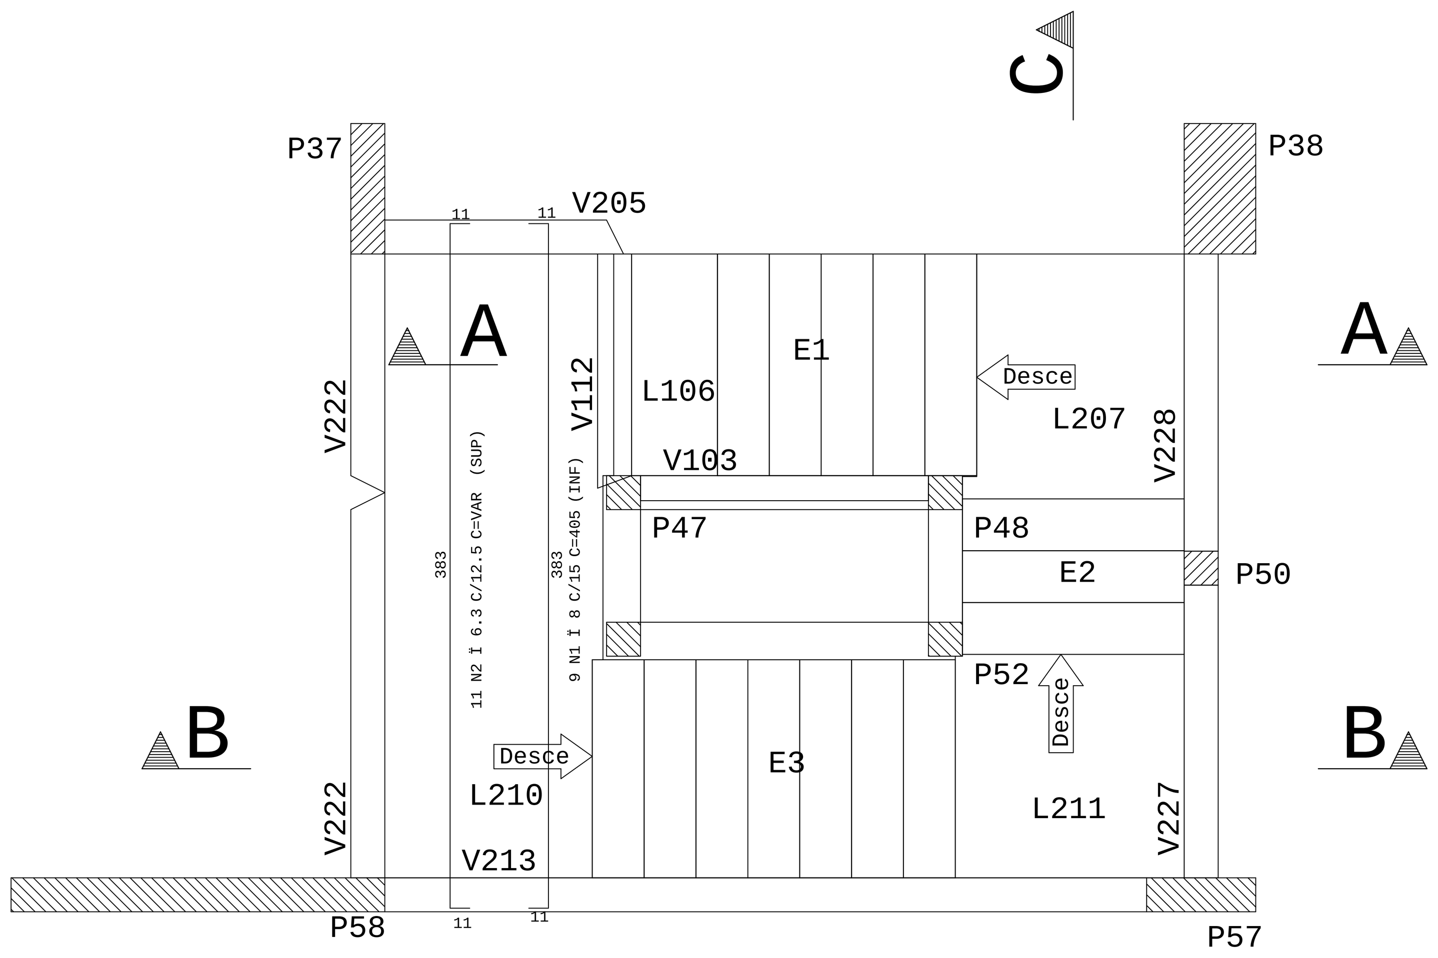

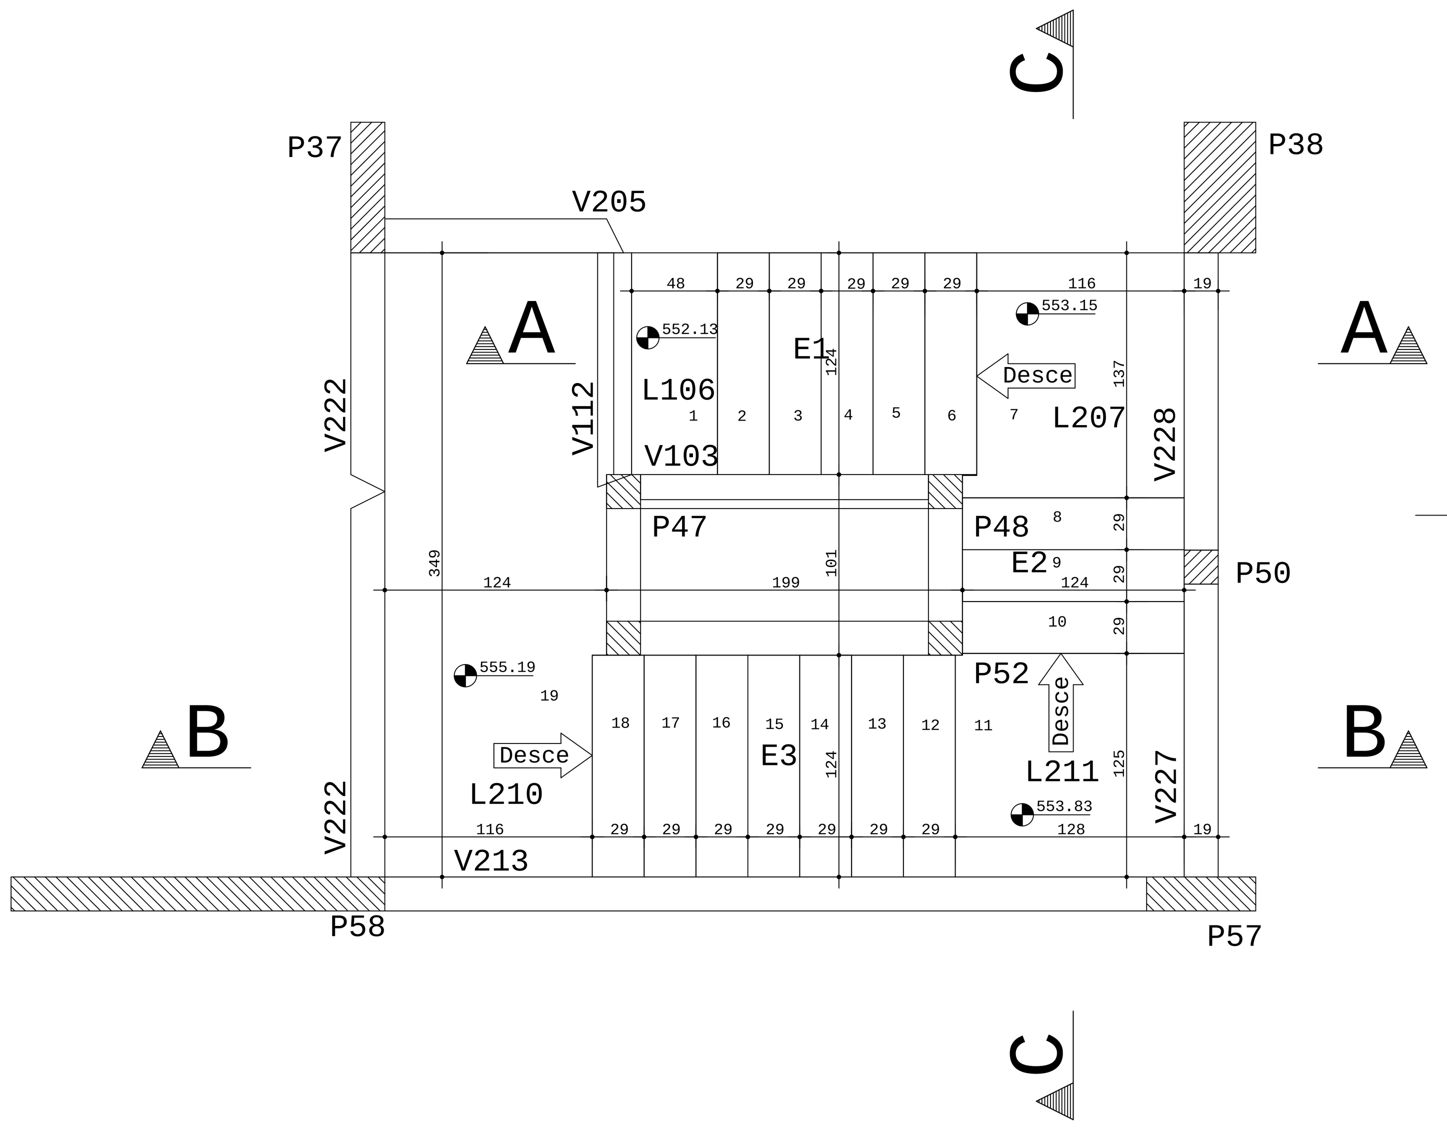

Corte A-A

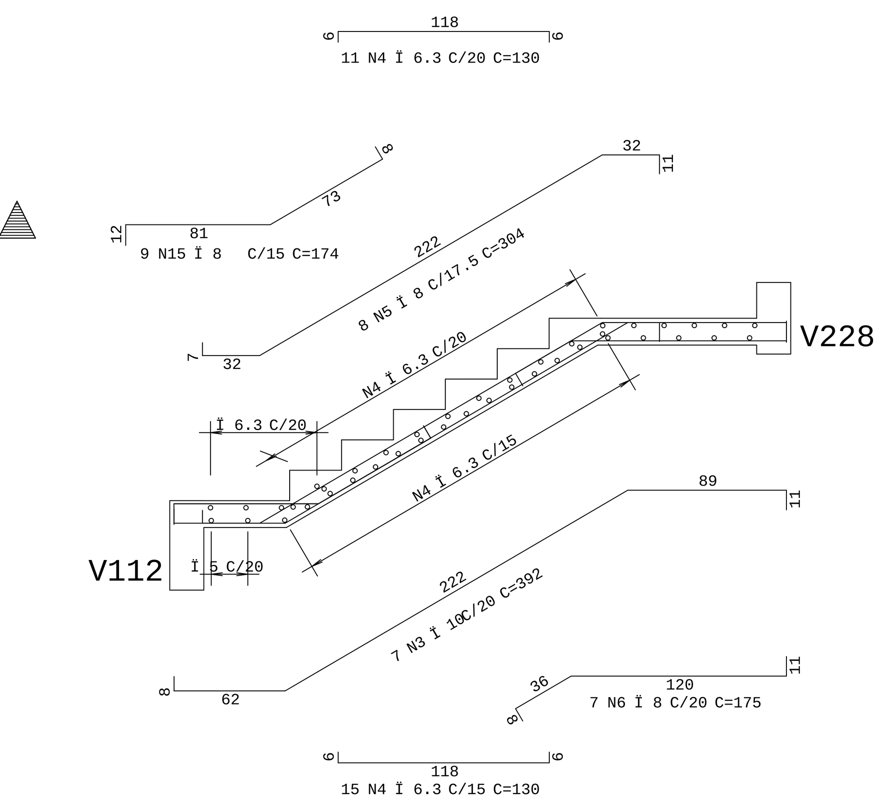

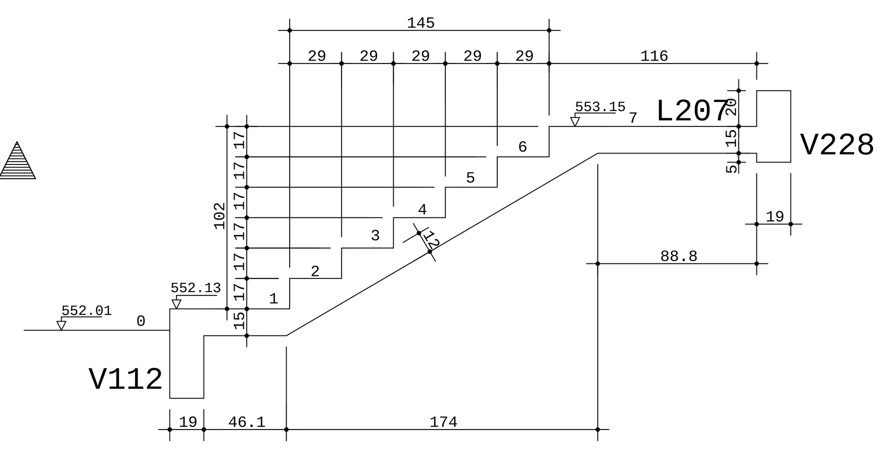

Corte B-B

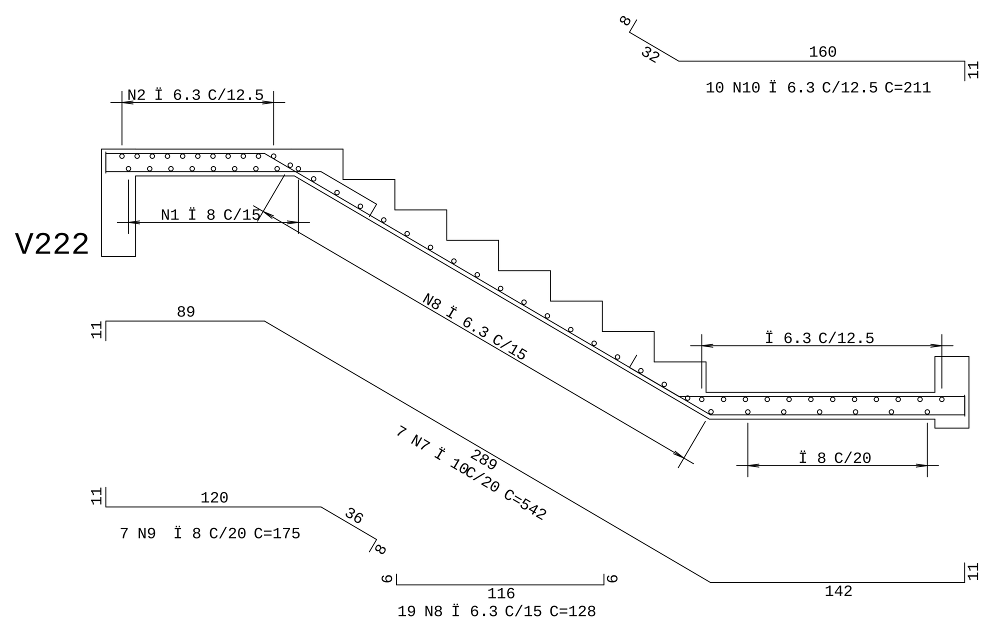

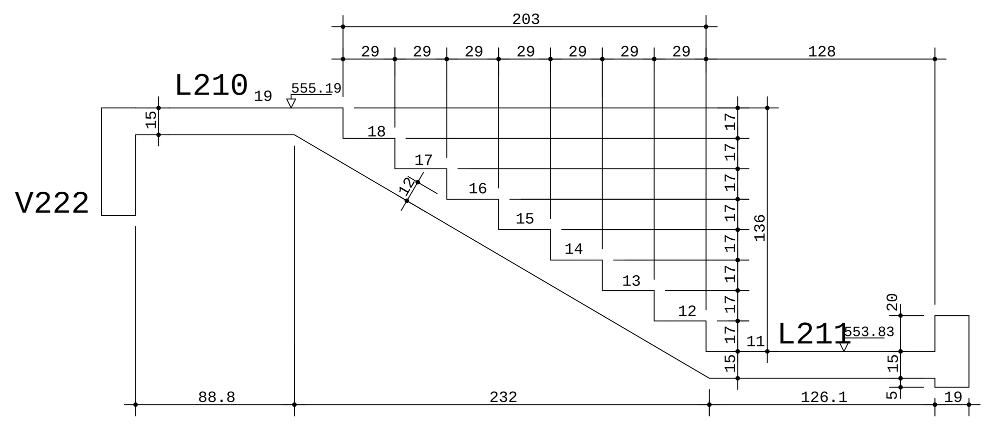

Corte C-C

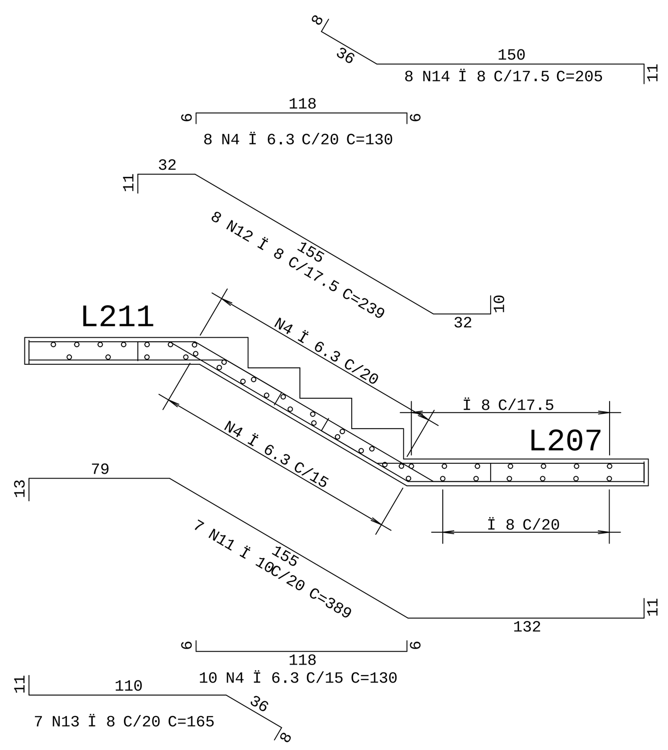

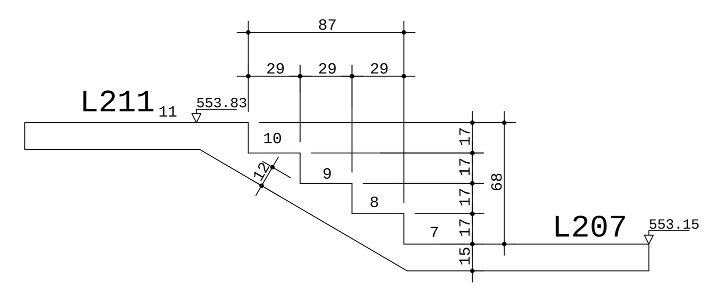

REV.	MODIFICACAO	DESENHO	DATA
04			/ /
03			/ /
02			/ /
01	Revis«o Geral - Substitui-«o Relat·rio de Sondagem		17/07/14
00	EMISSëO INICIAL		/ /

RAL ENGENHARIA
Projetos Estruturais
R. Dr. Ilarino Juliano, 08 -º1Ü Andar - Sala 10
CEP 06038-323 - Jd. D'Abril - Osasco - SP
e-mail: ral_eng@ig.com.br
Tel.: (11) 3694-6726
Nextel : (11) 7746-8117
ID : 11*89976

CONCRETO
fck = 30 Mpa
fc 28 = - NBI 78 - 8.3.1.2 - a
fc 28 = - NBI 78 - 8.3.1.2 - b
fc 28 = - NBI 78 - 8.3.1.2 - c

SOBRECARGA PREVISTA
300 kgf/m2

OBRA Nº 1199

CLIENTE
TRIBUNAL DE CONTAS DO ESTADO DE SëO PAULO

OBRA
Av Dr. Ariberto Pereira da Cunha, 1302 - Guaratinguet§

DES. Nº 207

TITULO
Escada T®rreo - Subsolo
F¹rma / Arma-«o

Planta Escada - T®rreo/Subsolo

REV. Nº 01

DATA	ESCALA	DESENHO	VERIF.	COORD.	ENGº
17/07/2014	1:25				Roberto A.Lima

Formato A0