Prim Pav - Armadura positiva Vertical

1X

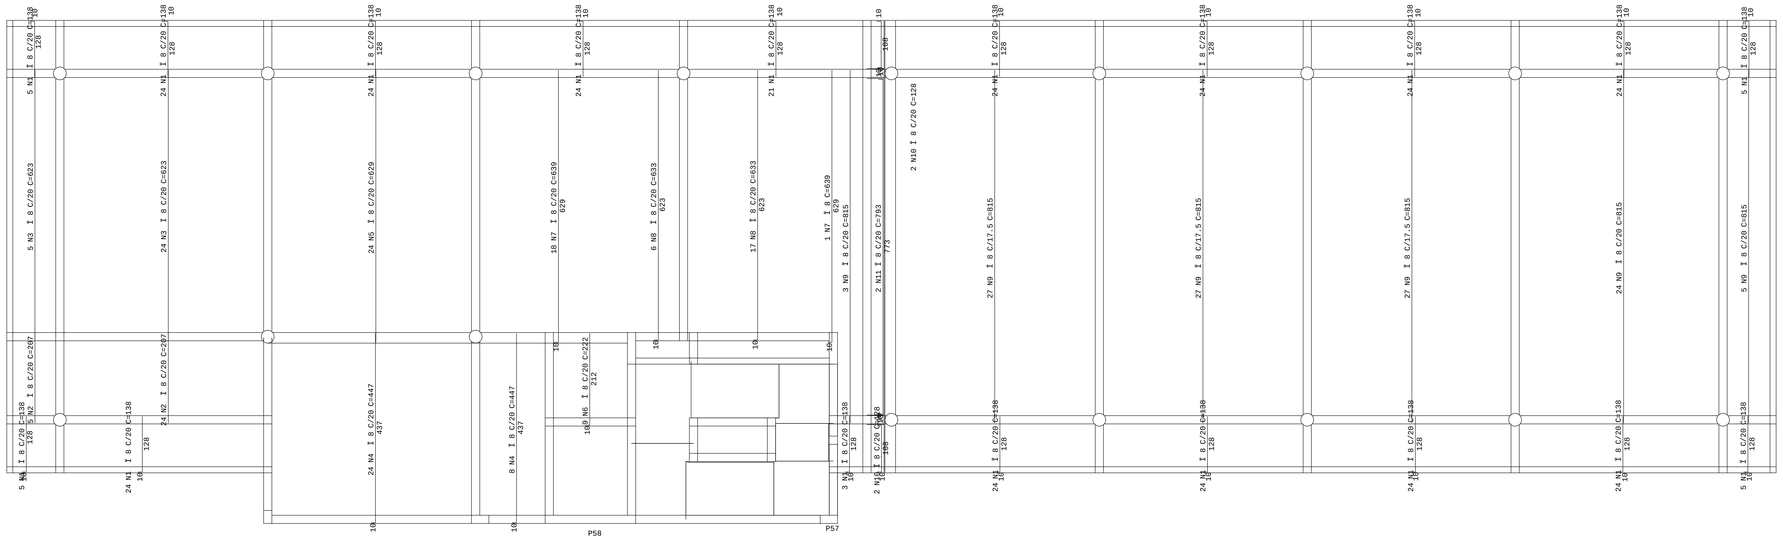

Prim Pav - Armadura positiva Horizontal

1X

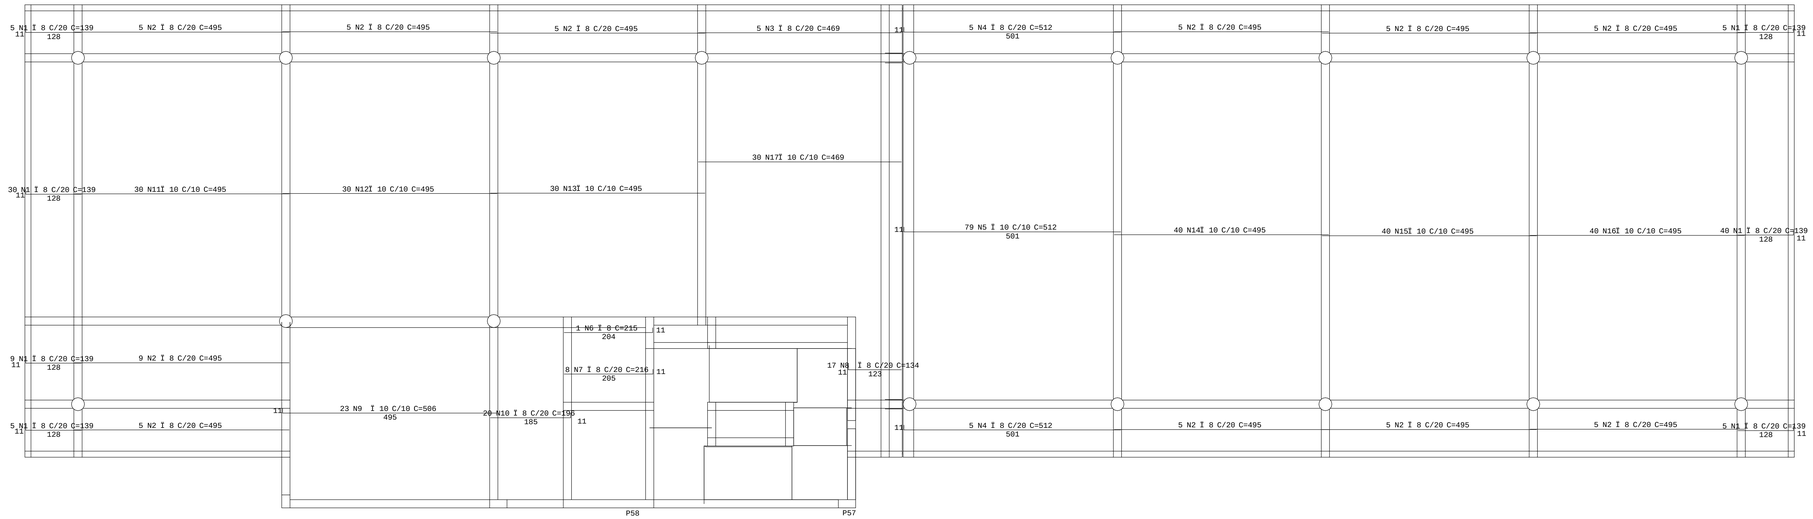

AÇO	POS	BIT (mm)	QUANT	COMPRIMENTO UNIT (cm)	COMPRIMENTO TOTAL (cm)
50A	1	8	332	138	45816
50A	2	8	29	207	6003
50A	3	8	29	623	18067
50A	4	8	32	447	14304
50A	5	8	24	629	15096
50A	6	8	9	222	1998
50A	7	8	19	639	12141
50A	8	8	23	633	14559
50A	9	8	113	815	92095
50A	10	8	4	128	512
50A	11	8	2	793	1586
50A	1	8	99	139	13761
50A	2	8	59	495	29205
50A	3	8	5	469	2345
50A	4	8	10	512	5120
50A	5	10	79	512	40448
50A	6	8	1	215	215
50A	7	8	8	216	1728
50A	8	8	17	134	2278
50A	9	10	23	506	11638
50A	10	8	20	196	3920
50A	11	10	30	495	14850
50A	12	10	30	495	14850
50A	13	10	30	495	14850
50A	14	10	40	495	19800
50A	15	10	40	495	19800
50A	16	10	40	495	19800
50A	17	10	30	469	14070

RESUMO AÇO CA 50-60

AÇO	BIT (mm)	COMPR (m)	PESO (kg)
50A	8	2807	1123
50A	10	1701	1072
Peso Total		50A =	2195 kg

REV.	MODIFICACAO	DESENHO	DATA
04			/ /
03			/ /
02			/ /
01	Revis«o Geral - Substitui-«o Relat-rio de Sondagem		17/07/14
00	EMISSEO INICIAL		/ /

RAL ENGENHARIA
Projetos Estruturais
R. Dr. Ilarino Juliano, 08 -°1Ü Andar - Sala 10
CEP 06038-323 - Jd. D'Abril - Osasco - SP
e-mail: ral_eng@ig.com.br
Tel.: (11) 3694-6726
Nextel : (11) 7746-8117
ID : 11*89976

CONCRETO fck = 30 Mpa
fc 28 = - NBI 78 - 8.3.1.2 - a
fc 28 = - NBI 78 - 8.3.1.2 - b
fc 28 = - NBI 78 - 8.3.1.2 - c
SOBRECARGA PREVISTA 500 kgf/m2

OBRA N° 1199

CLIENTE
TRIBUNAL DE CONTAS DO ESTADO DE SêO PAULO

DES. N° 218

OBRA
Av Dr. Ariberto Pereira da Cunha, 1302 - Guaratinguet§

TITULO
Primeiro Pavimento
Arma-«o Positiva de Laje

REV. N° 01

DATA 17/07/2014 | ESCALA 1:50 | DESENHO | VERIF. | COORD.

ENG° Roberto A.Lima

Formato A1-L

ROBERTO ANTONIO DE LIMA PL C:\TQS\Guaratinguet§ UR-14\Prim Pav\218A01.PLT 29/08/2014 16:51:02