




PROJEÇÃO DO TRILHO SUPORTE DA JANELA DE CORRER

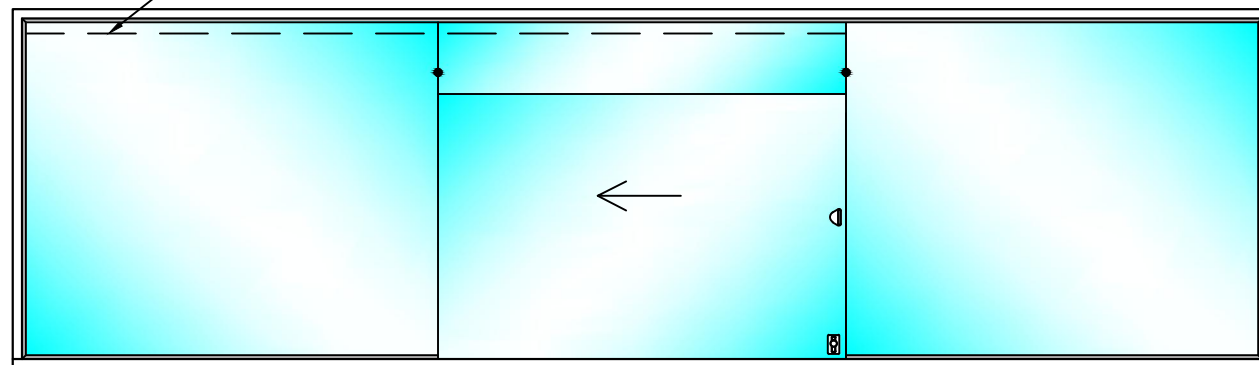


EXISTENTE (A REMOVER)

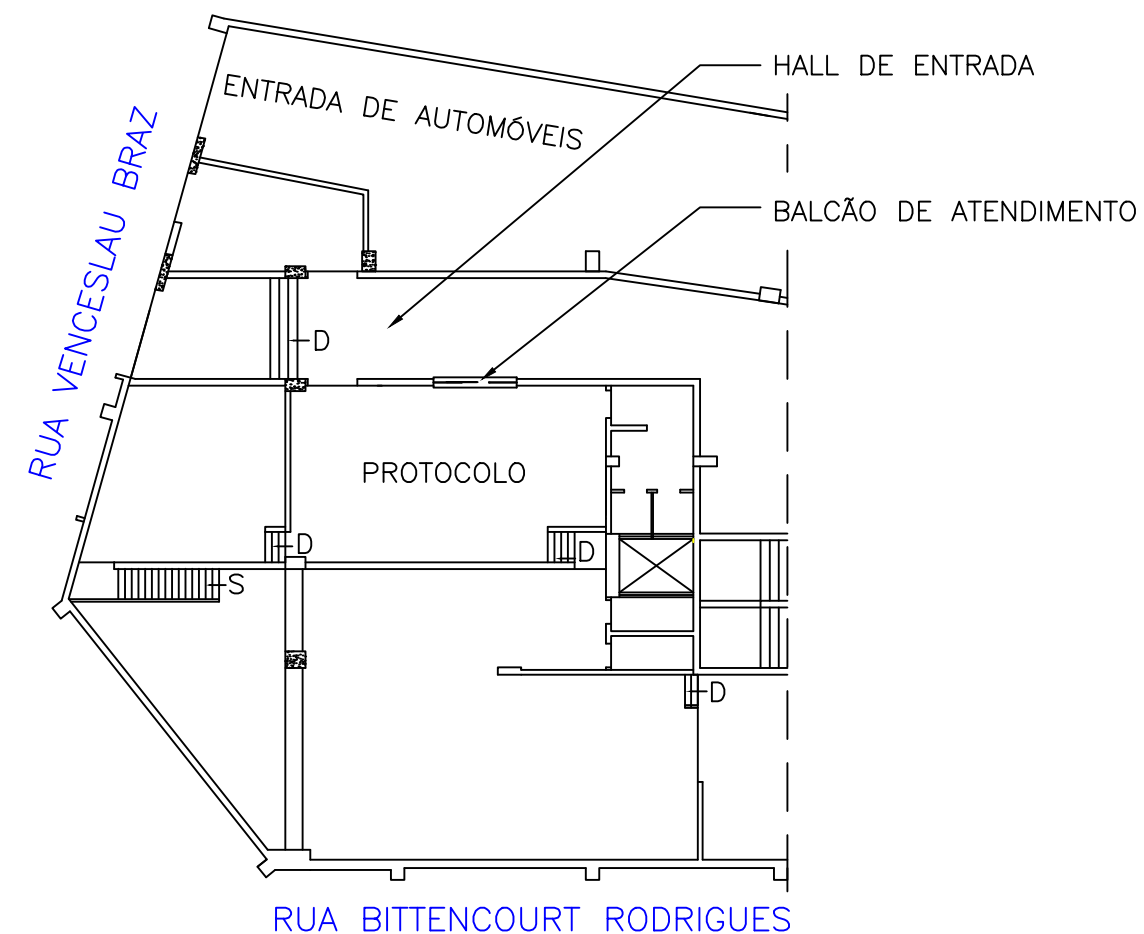

LOCALIZAÇÃO S/ ESCALA

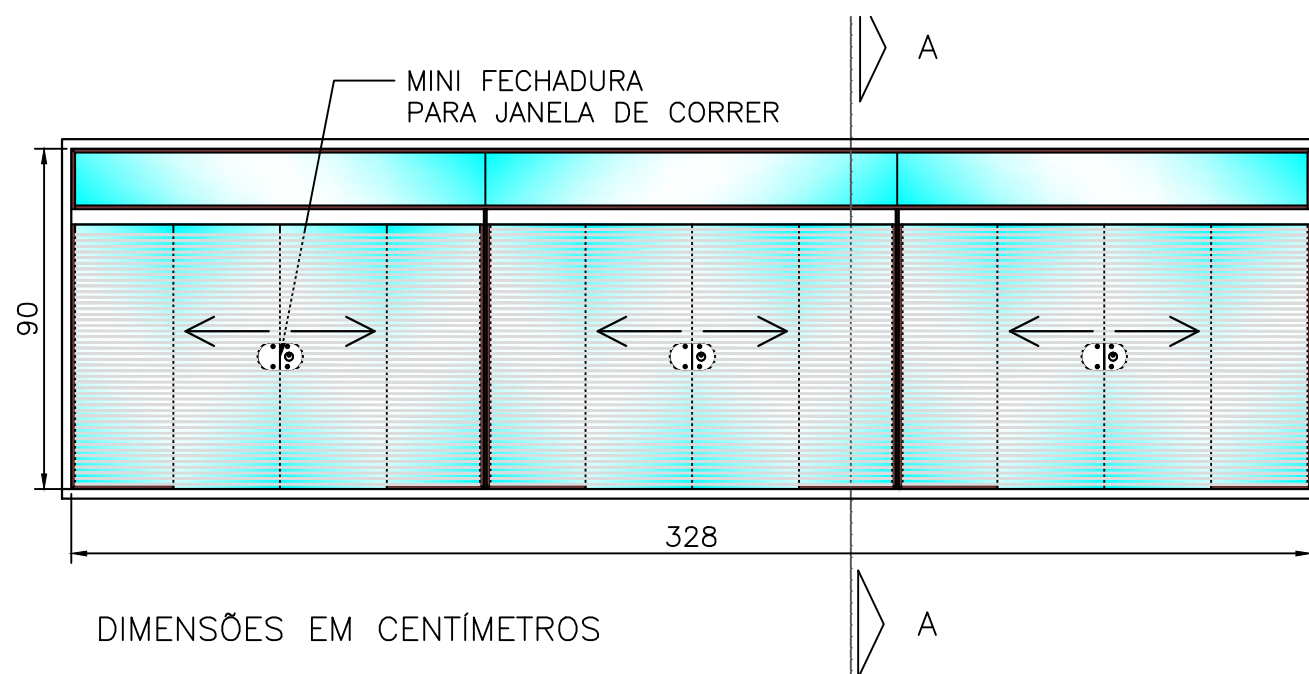

DIMENSÕES EM CENTÍMETROS

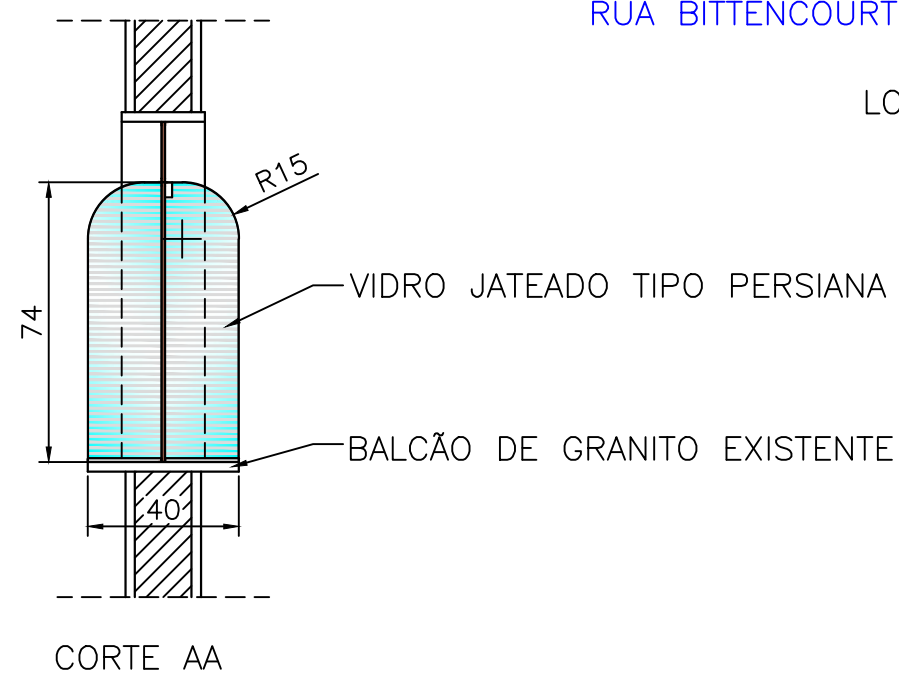

CORTE AA

NOTAS:

- CONFIRMAR AS MEDIDAS DO VÃO NO LOCAL
- VIDROS TEMPERADOS COM ESPESSURA 8 mm, ACABAMENTO LAPIDADO, INCOLOR
- PERFIS DE ALUMÍNIO ANODIZADO BRONZE ESCURO
- SERVIÇO COMPLETO COM MATERIAL E MÃO-DE-OBRA

TRIBUNAL DE CONTAS DO ESTADO DE SÃO PAULO			
TÍTULO BALCÃO DE ATENDIMENTO DO PROTOCOLO			
ASSUNTO NOVO LEIAUTE			FOLHA 01/01
APROVAÇÃO	PROJETISTA	ESCALA 1:20	DATA 23/05/2012